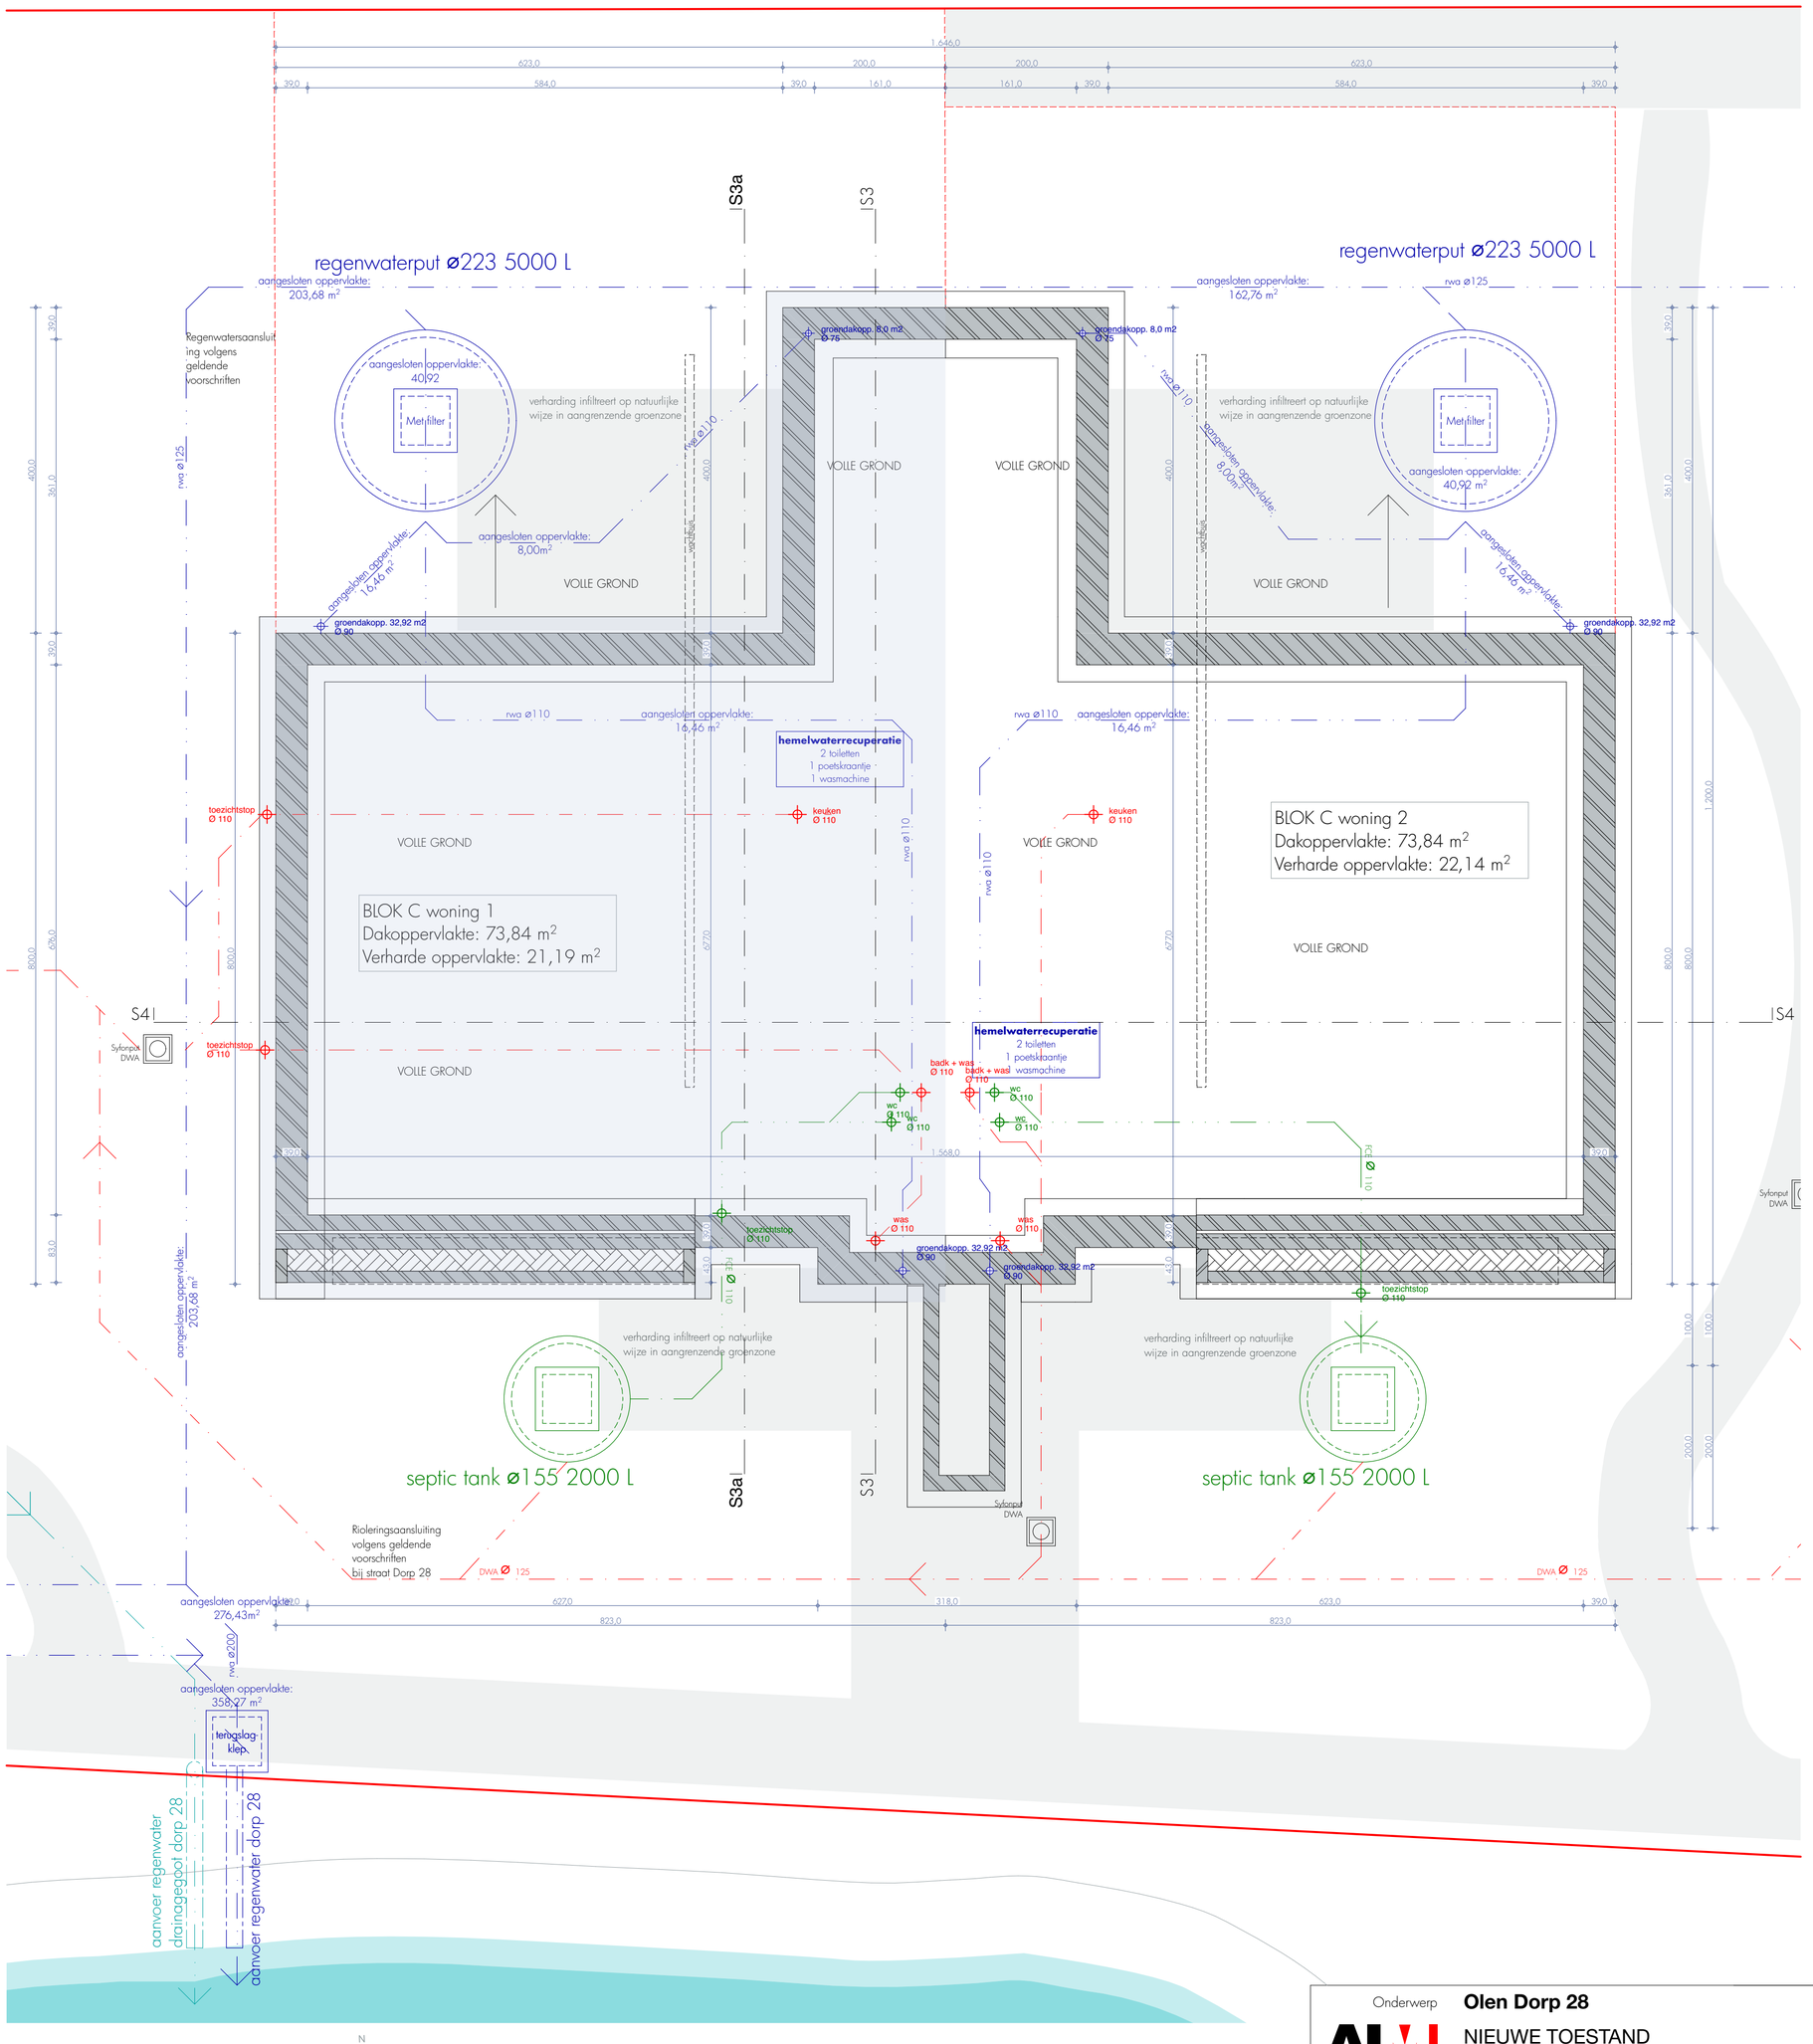

Maatvoering in cm

Onderwerp **Olen Dorp 28**

NIEUWE TOESTAND
, FUNDERING

ARCHITECTS IN MOTION

Schaal: 1:50
Datum: 9/12/2025

BESTELCODE: BA_2024149819_PB_N_12_Kelder blok C