


Adresse de l'installation
rue Peterman n° 42
4100 Seraling
niveau:

schéma de principe

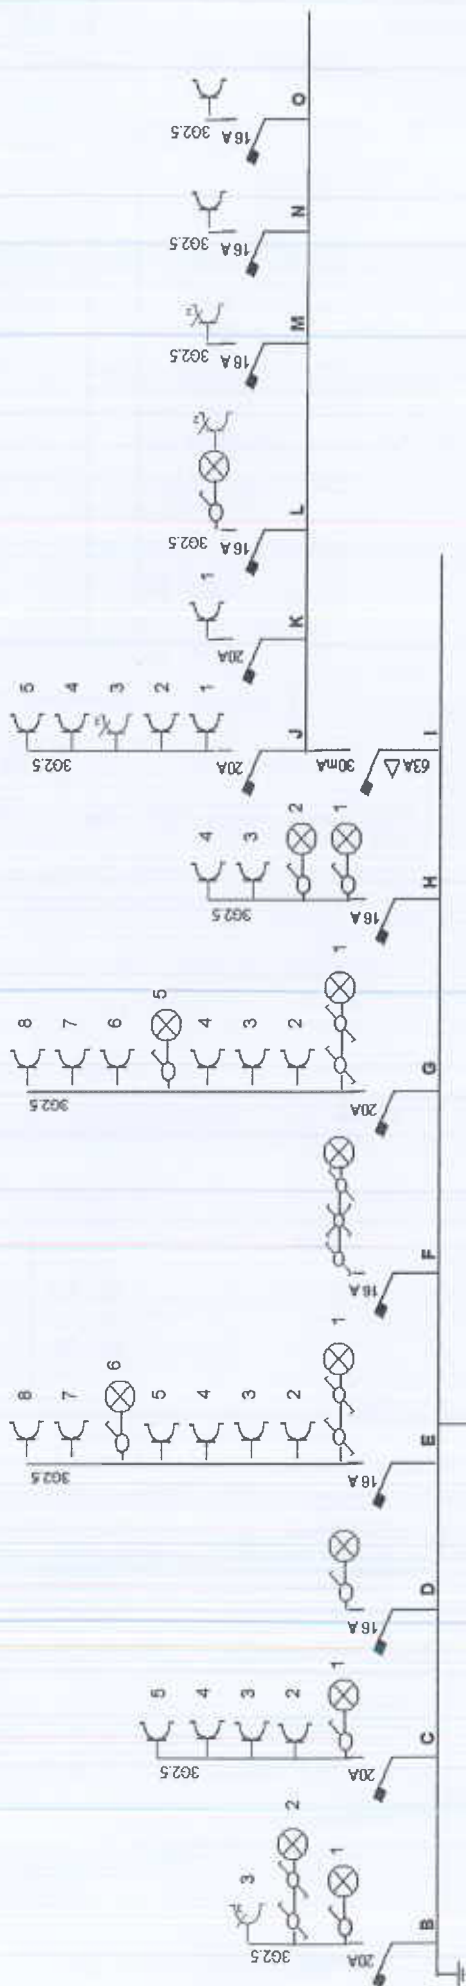

ELECTRO-TEST ASIAL
 Lollo P. 091 23 57 57
 20-06-2011
 10-06-2011