



2x220V

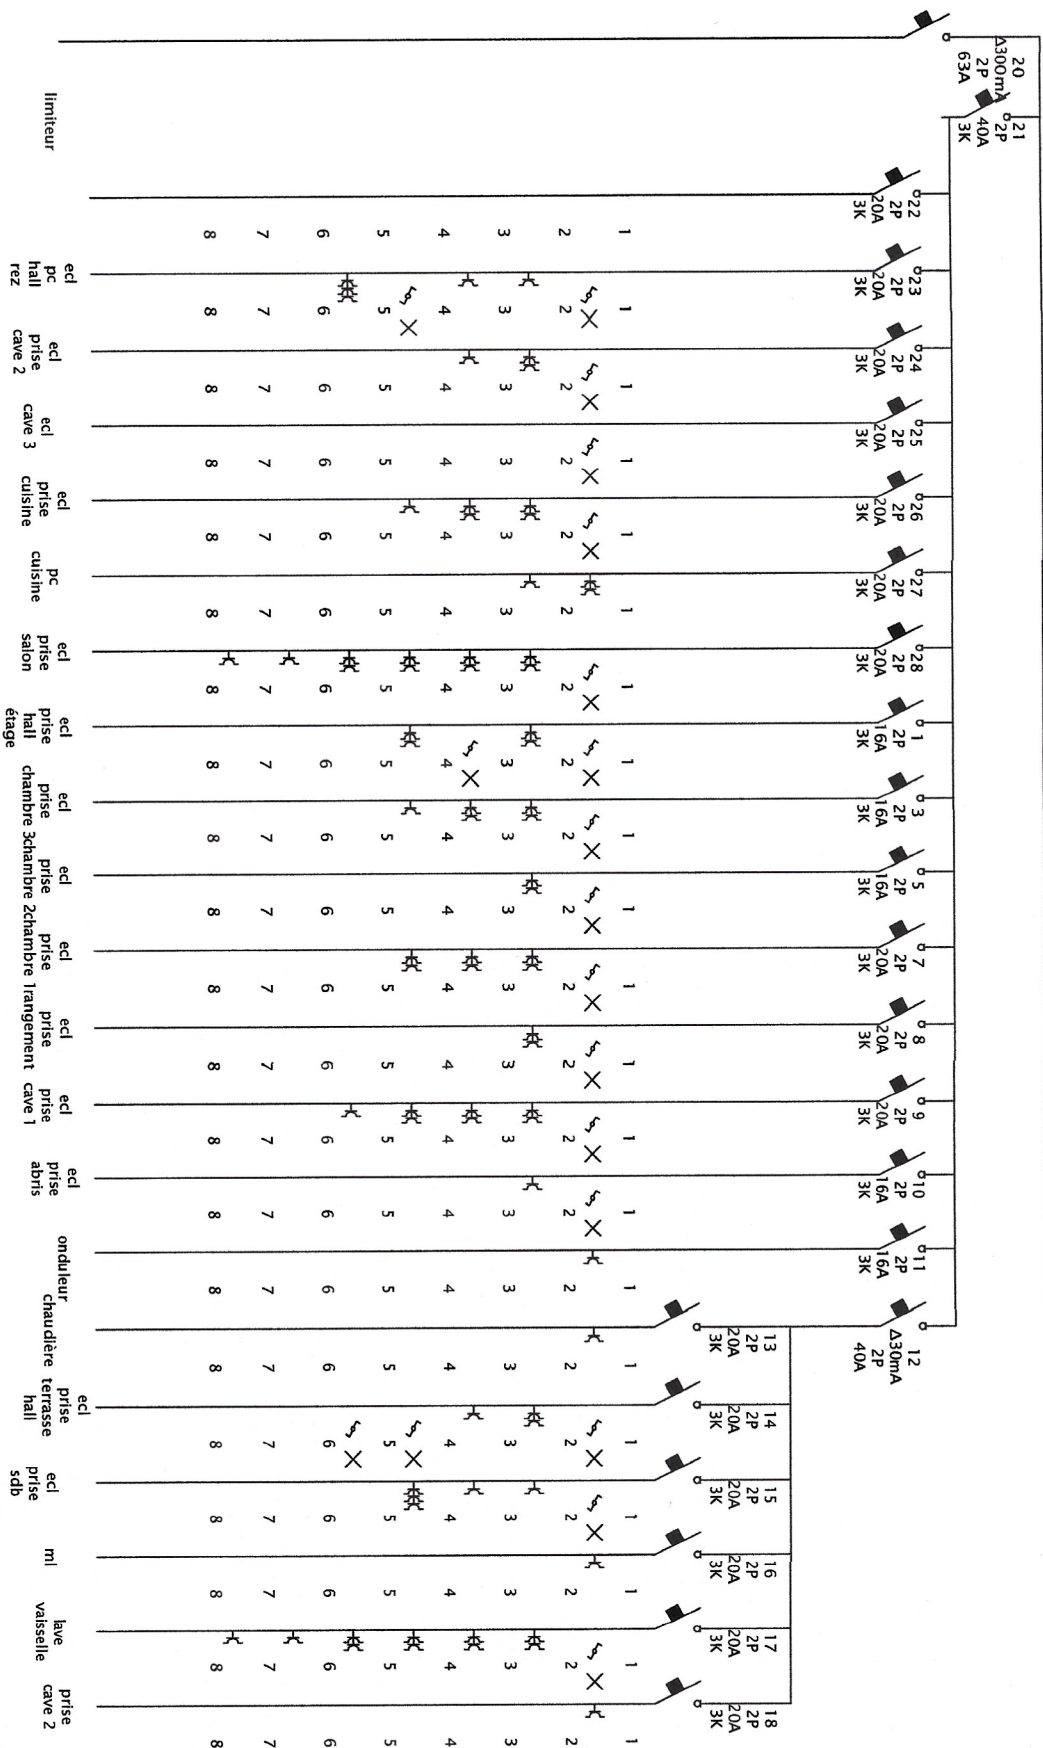


Cablage en xvb 2,5mm<sup>2</sup>

ref: vanwissen 4970 1.4

|                                              |  |                                                          |  |                                                                  |  |                              |  |
|----------------------------------------------|--|----------------------------------------------------------|--|------------------------------------------------------------------|--|------------------------------|--|
| <b>VINELECT</b><br>Client<br>vanwissen sarah |  | <b>VINELECT</b><br>Type de document<br>Schéma unifilaire |  | Adresse chantier<br>rue des longues pièces<br>4970 Francorchamps |  | Date de publication<br>1 / 4 |  |
| VIN ELECT<br>vanwissen sarah                 |  | VIN ELECT<br>Schéma unifilaire                           |  | Adresse chantier<br>rue des longues pièces<br>4970 Francorchamps |  | Date de publication<br>1 / 4 |  |

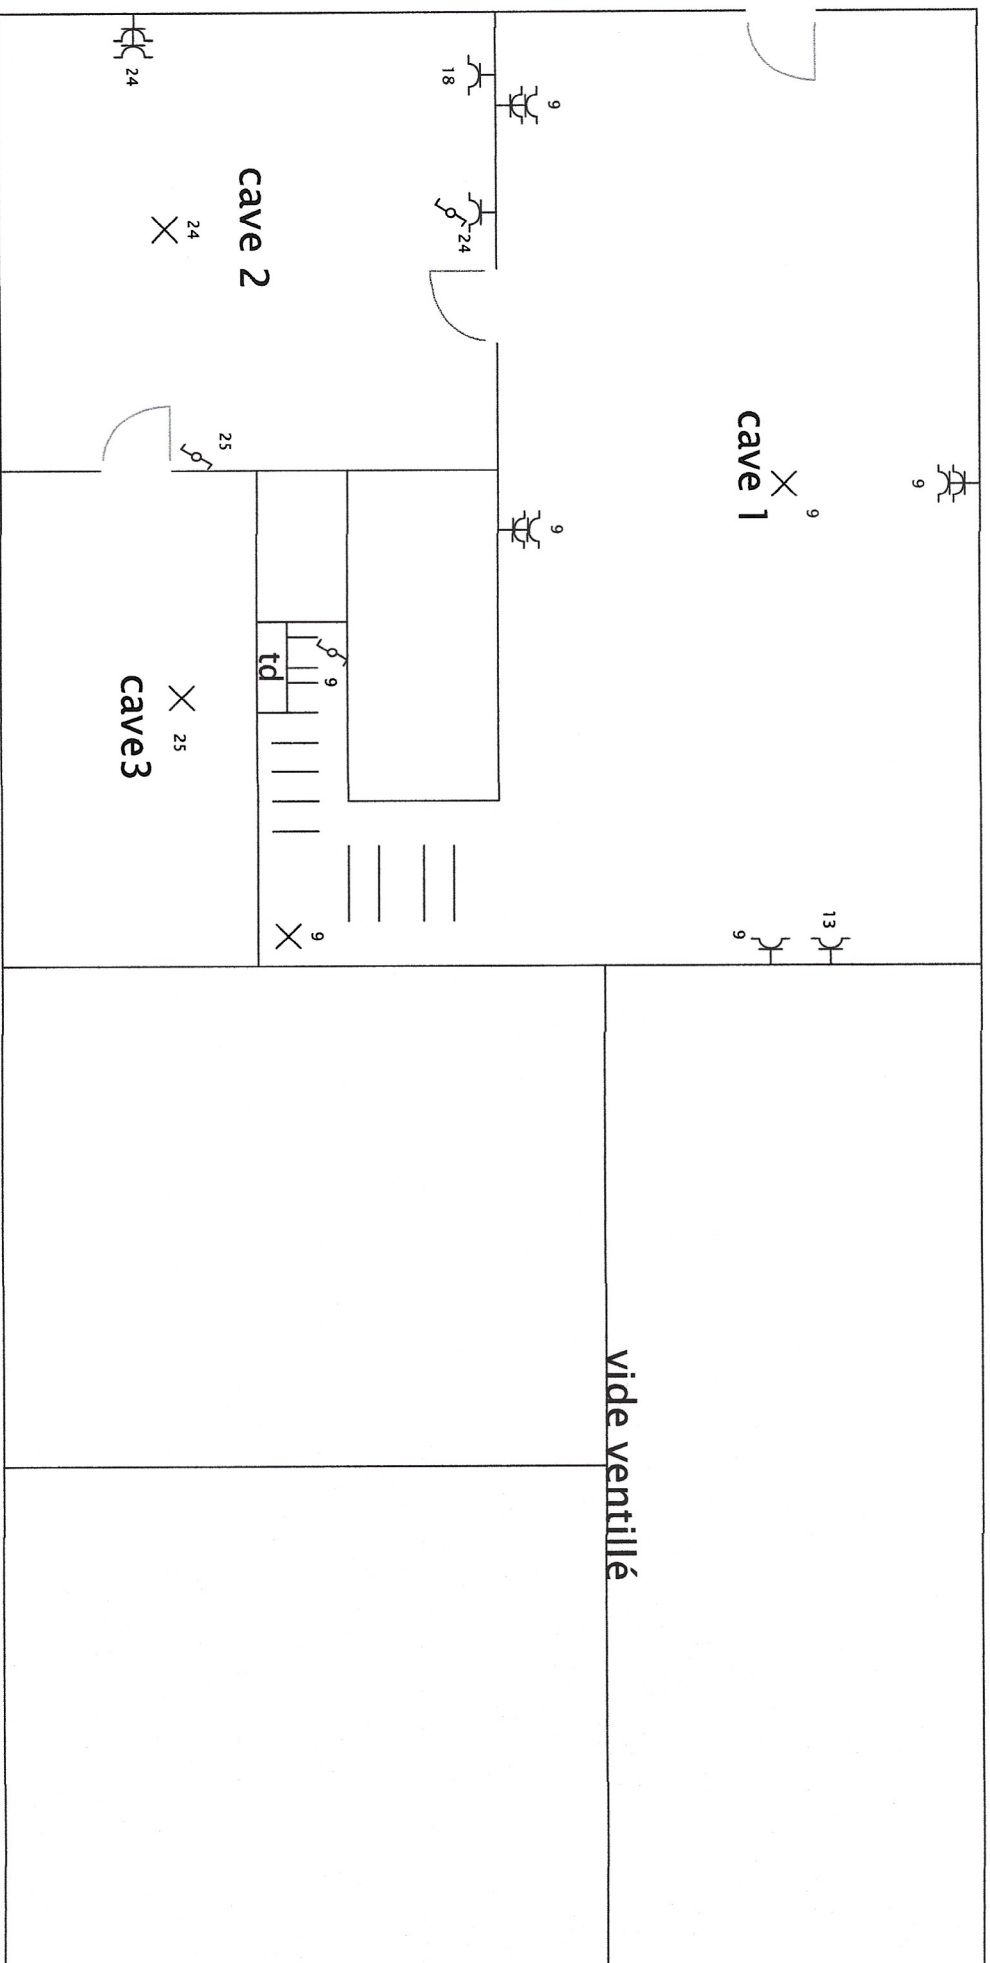


|   |                     |   |          |
|---|---------------------|---|----------|
| <div><div><p><b>VINELECT</b><br/>TVA B20833740.068<br/>Henri-Chapelle<br/>0492 48 04 00</p></div><div><p><b>VIN ELECT</b></p></div></div> |                     | Client<br><b>VANWISSEN Sarah</b>                                                                        |          |
| Type de document<br><b>Schéma d'implantation cave</b>   |                     | <b>VIN ELECT</b><br> | Approuvé |
| adresse chantier<br><b>rue des longues pièces<br/>4970 Francorchamps</b>   | Date de publication | Page<br><b>2 / 4</b>                                                                                    |          |

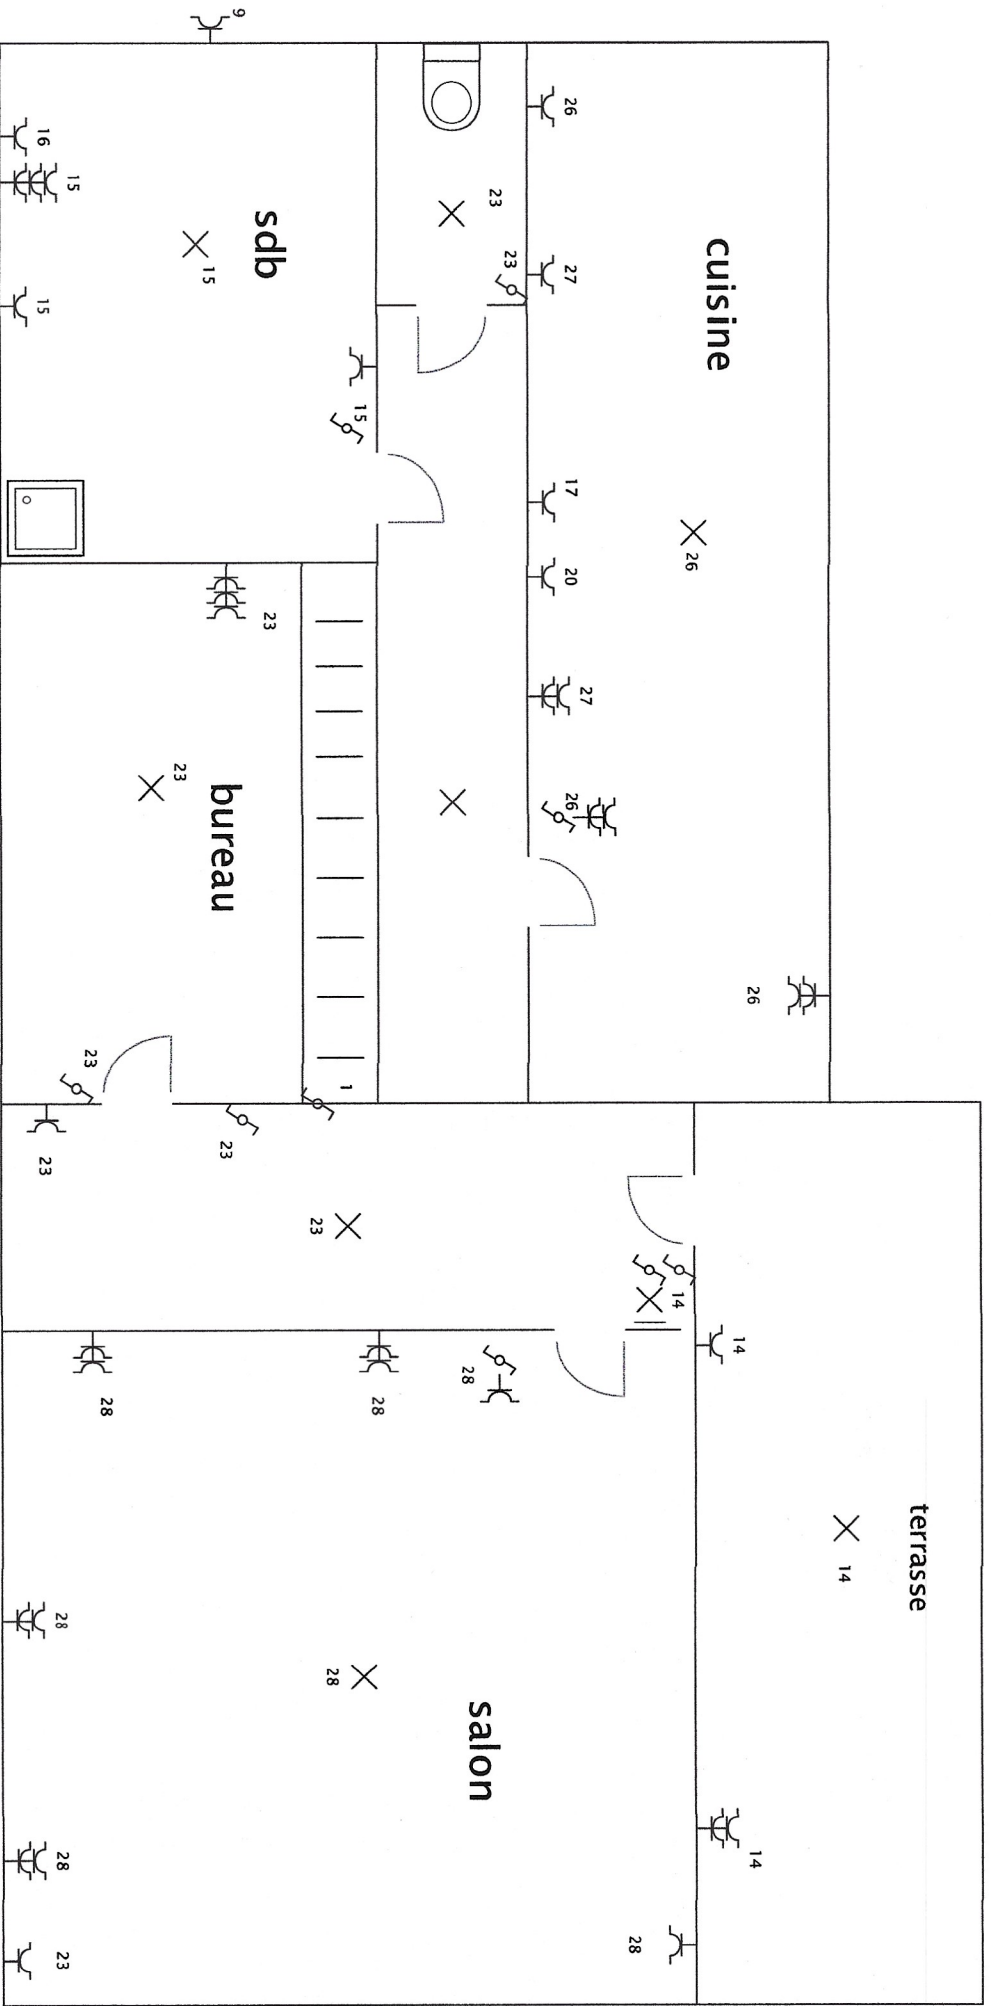

abri extérieur

ref : vanwissen 4970 3.4

|   |                           |                                                      |          |
|---|---------------------------|------------------------------------------------------|----------|
| VIN ELECT   | Client<br>VANWISSEN Sarah | VIN ELECT                                            | Approuvé |
| <br>TVA 9E0833 740 053<br>Henri-Chapelle<br>0492 48 04 00 |                           | Type de document<br><b>Schéma d'implantation rez</b> |          |
| adresse chantier<br><b>rue des longues pièces</b><br><b>4970 Francorchamps</b>                                                              |                           | Date de publication<br><b>3 / 4</b>                  |          |

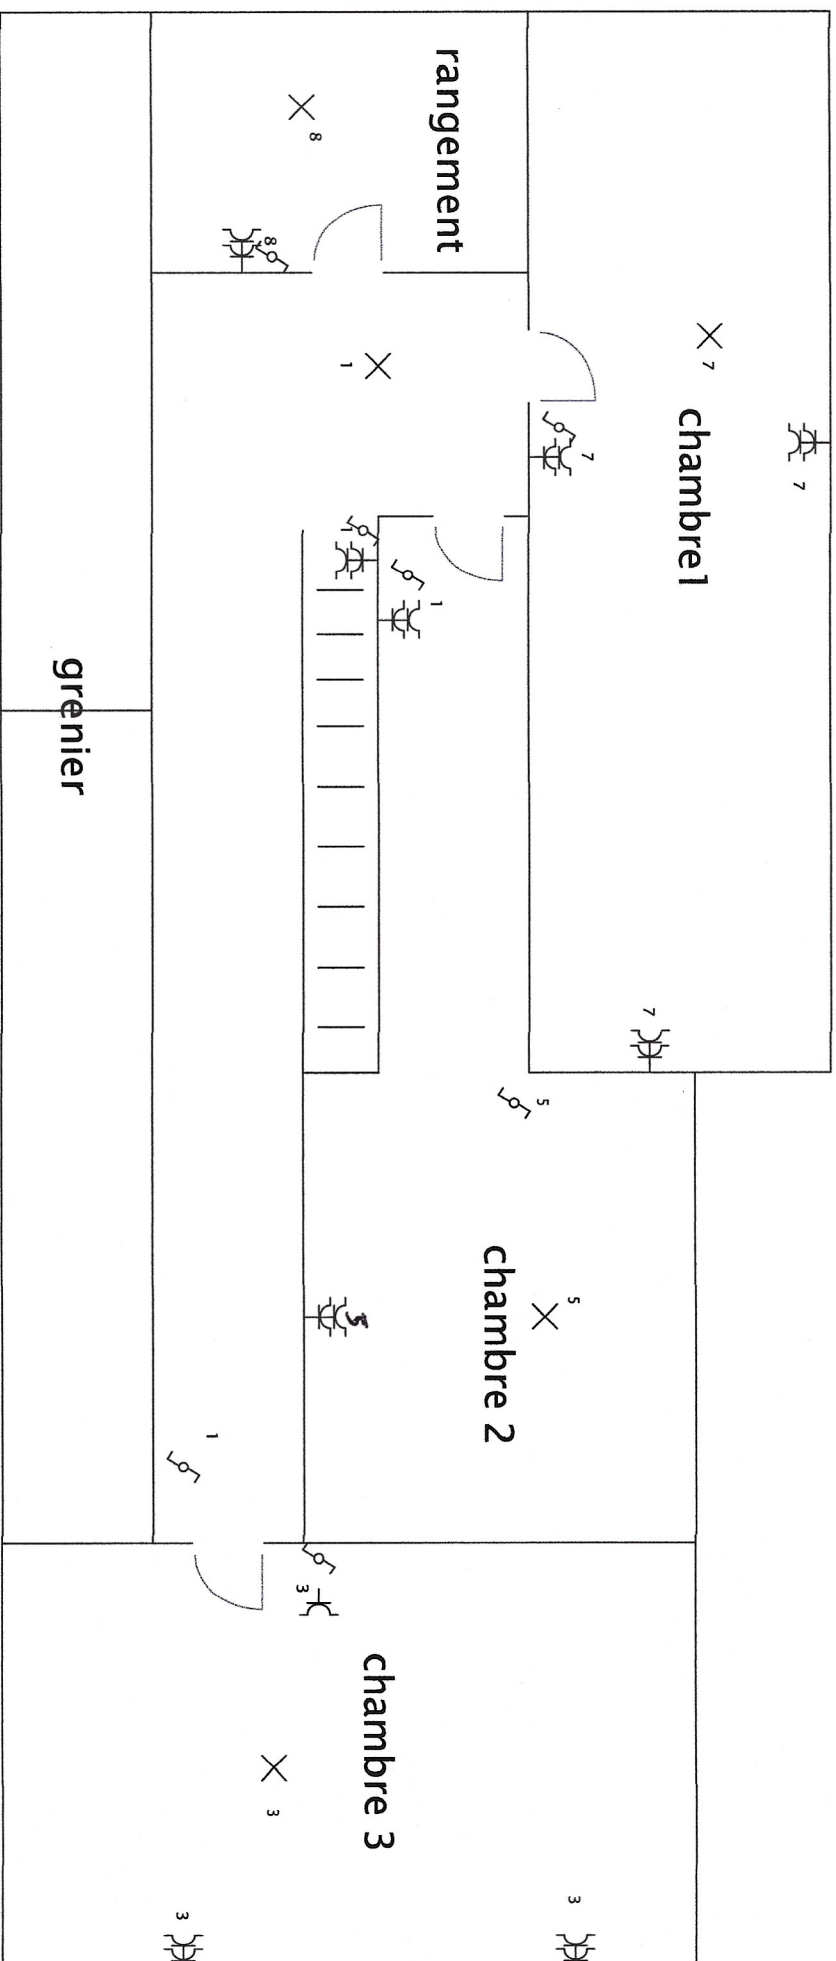

|                                                                  |  |                        |  |
|------------------------------------------------------------------|--|------------------------|--|
| <b>VIN ELECT</b> Client                                          |  | <b>VANWISSEN Sarah</b> |  |
| <b>VIN ELECT</b>                                                 |  | <b>VIN ELECT</b>       |  |
| Type de document<br><b>Schéma d'implantation 1 er</b>            |  | Approuvé               |  |
| adresse chantier<br>rue des longues pièces<br>4970 Francorchamps |  | Date de publication    |  |
| TVA BE0830.740.062<br>Henri-Chapelle<br>0492 48 04 00            |  | Page<br>4 / 4          |  |