




voorgevel - nieuwe toestand

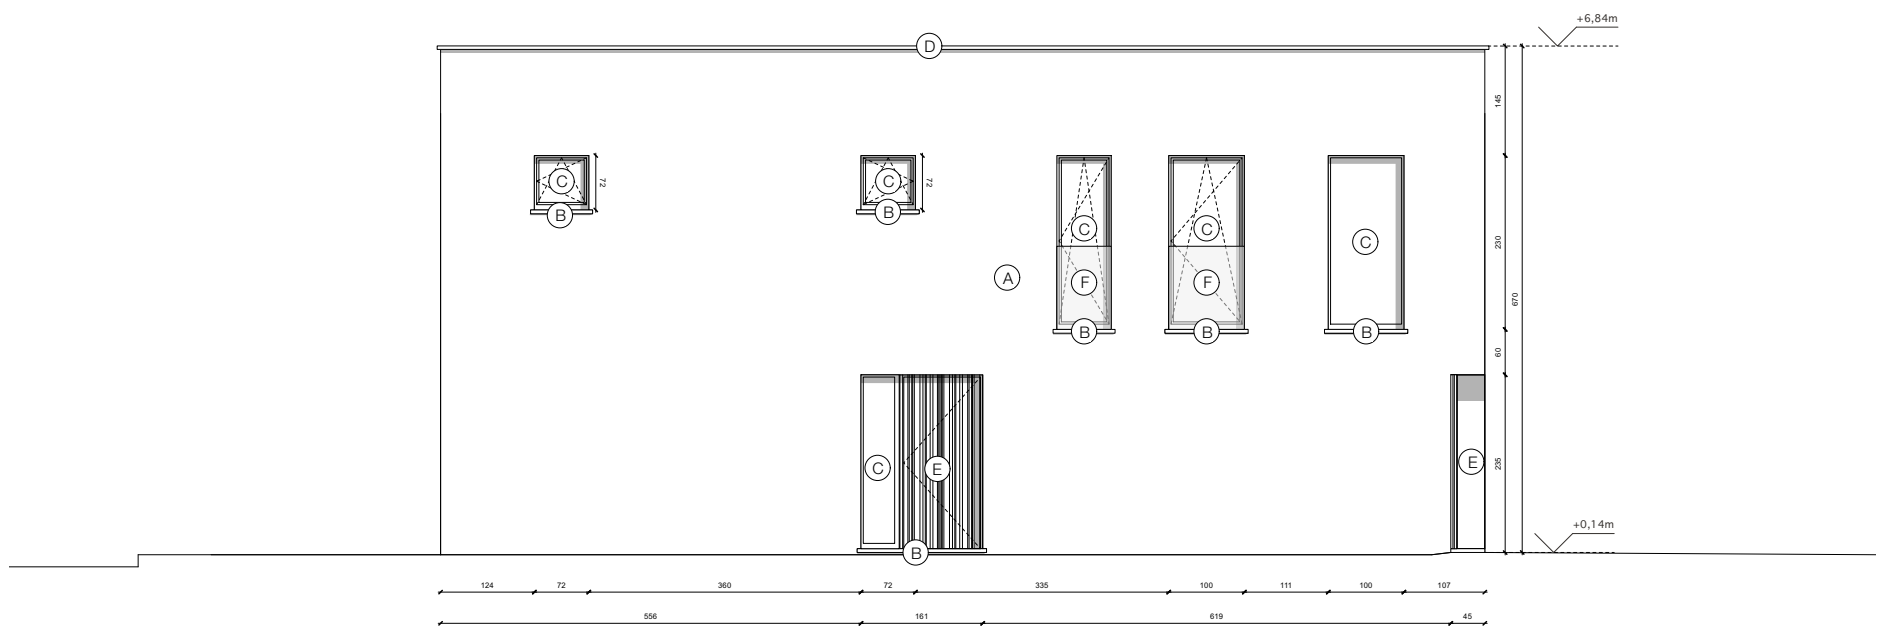


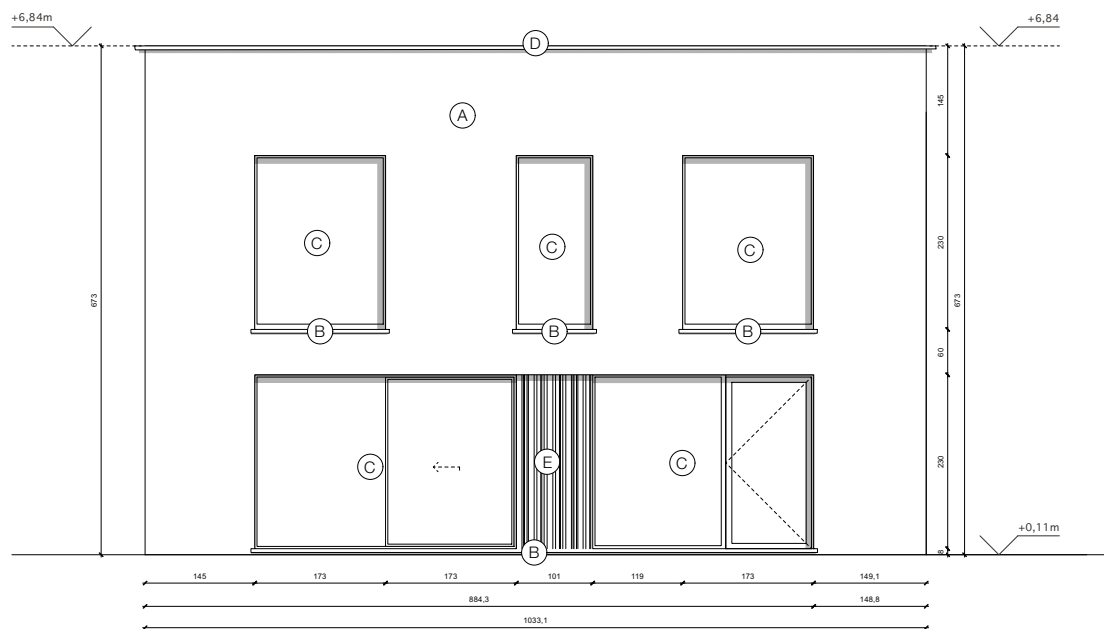

achtergevel - nieuwe toestand

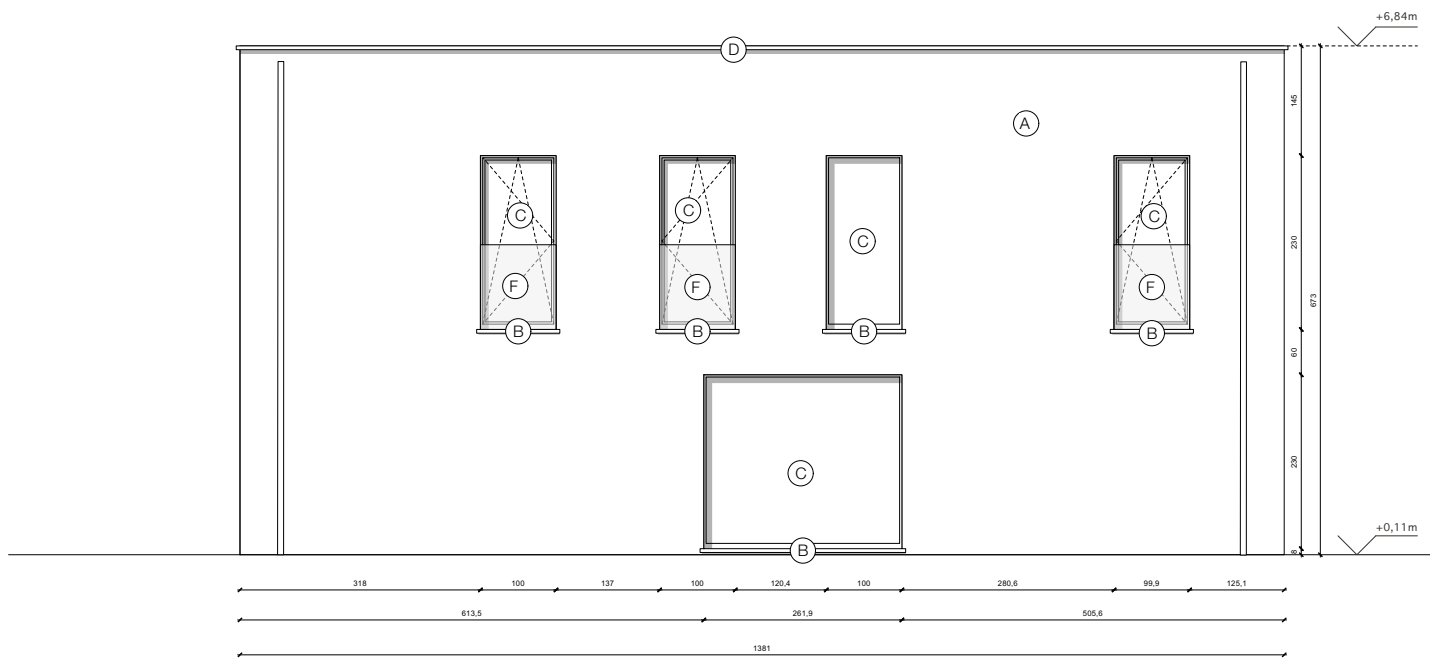

zijgevel west - nieuwe toestand

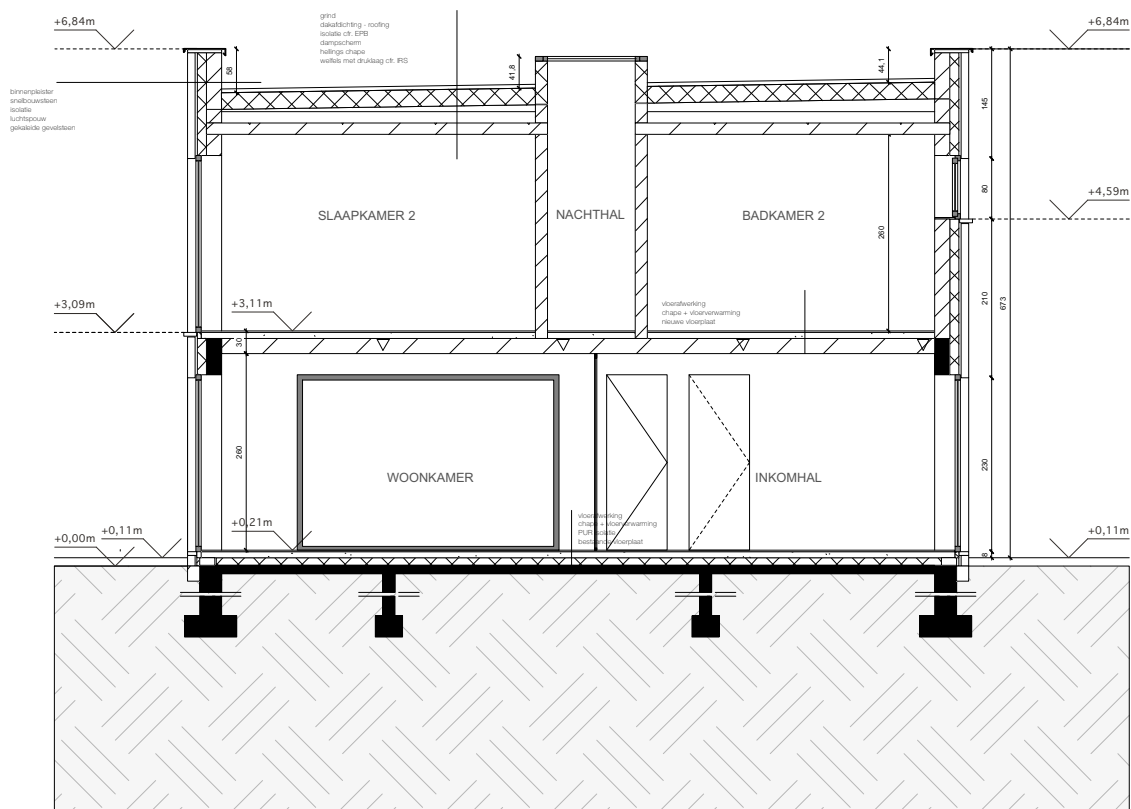

snede AA' - nieuwe toestand



# Eugenio Pacellilaan

Eugenio Pacellilaan 46  
 CaPaKey:  
 11013A0308/00E004  
 hoofdfunctie: wonen

46


Eugenio Pacellilaan 44  
 CaPaKey:  
 11013A0308/00R004  
 hoofdfunctie: wonen

Eugenio Pacellilaan 42  
 CaPaKey:  
 11013A0308/00M004  
 hoofdfunctie: wonen

42


inplantingsplan - nieuwe toestand



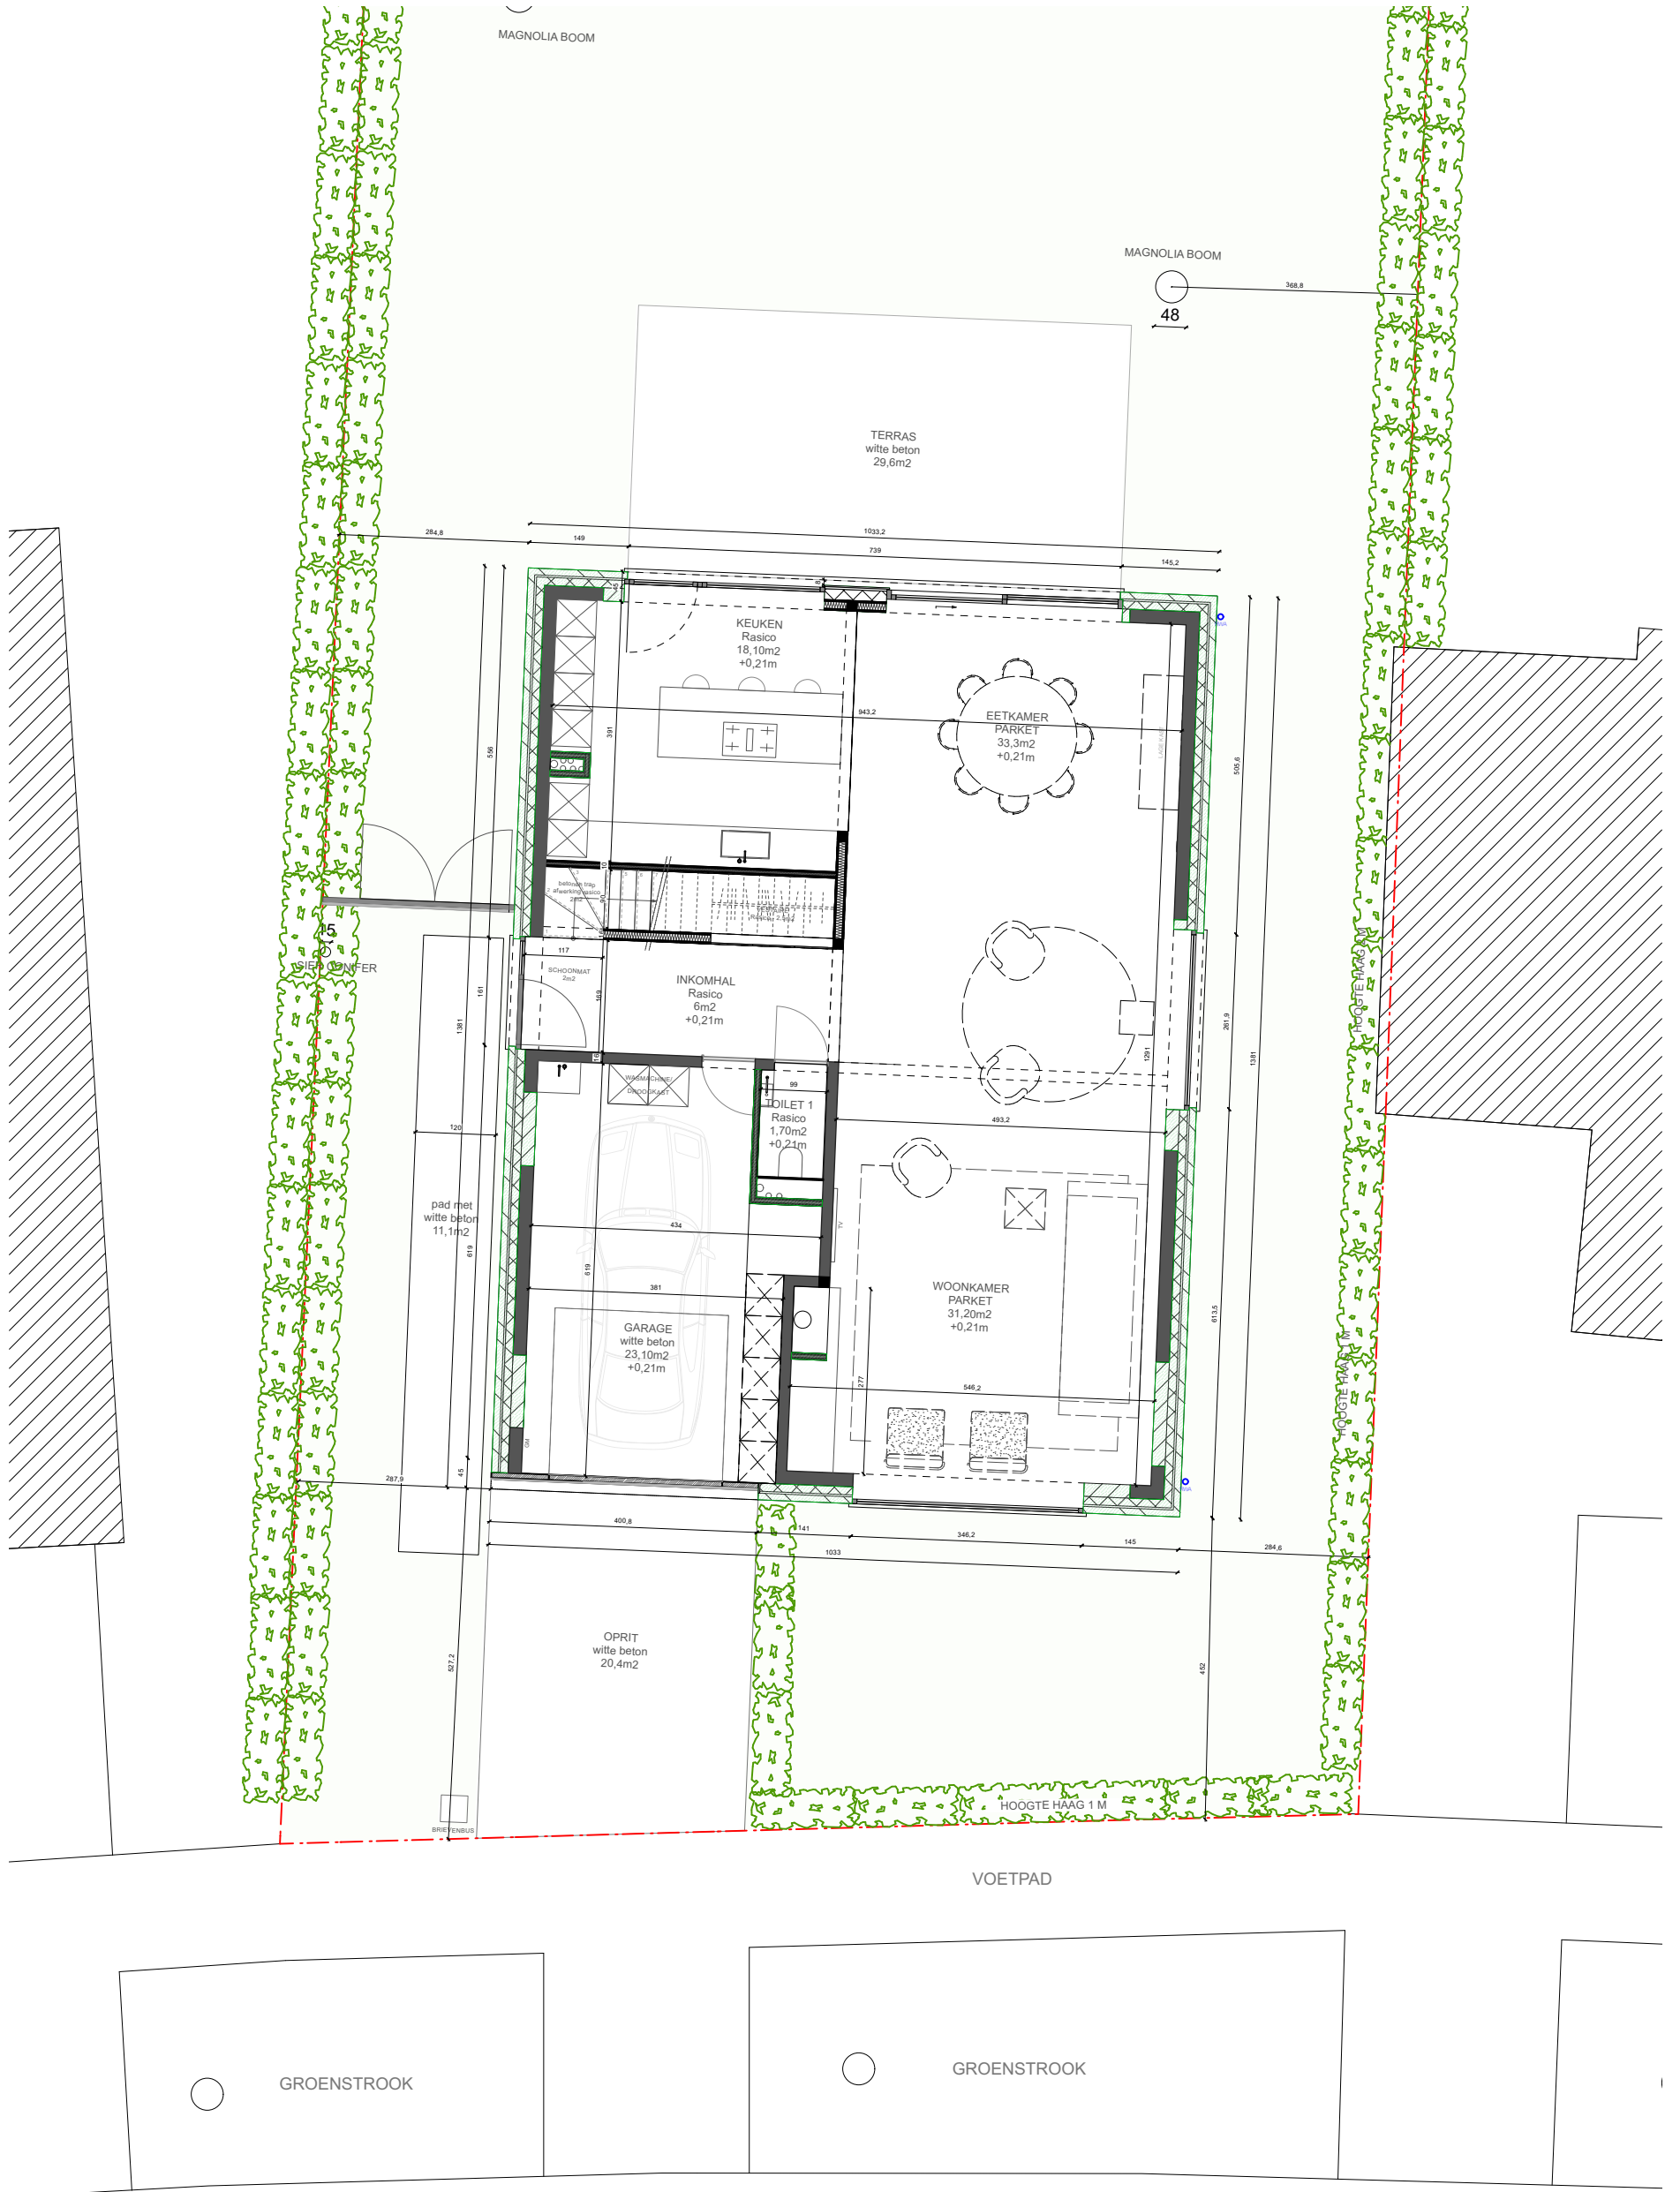


plan niveau +0 - nieuwe toestand



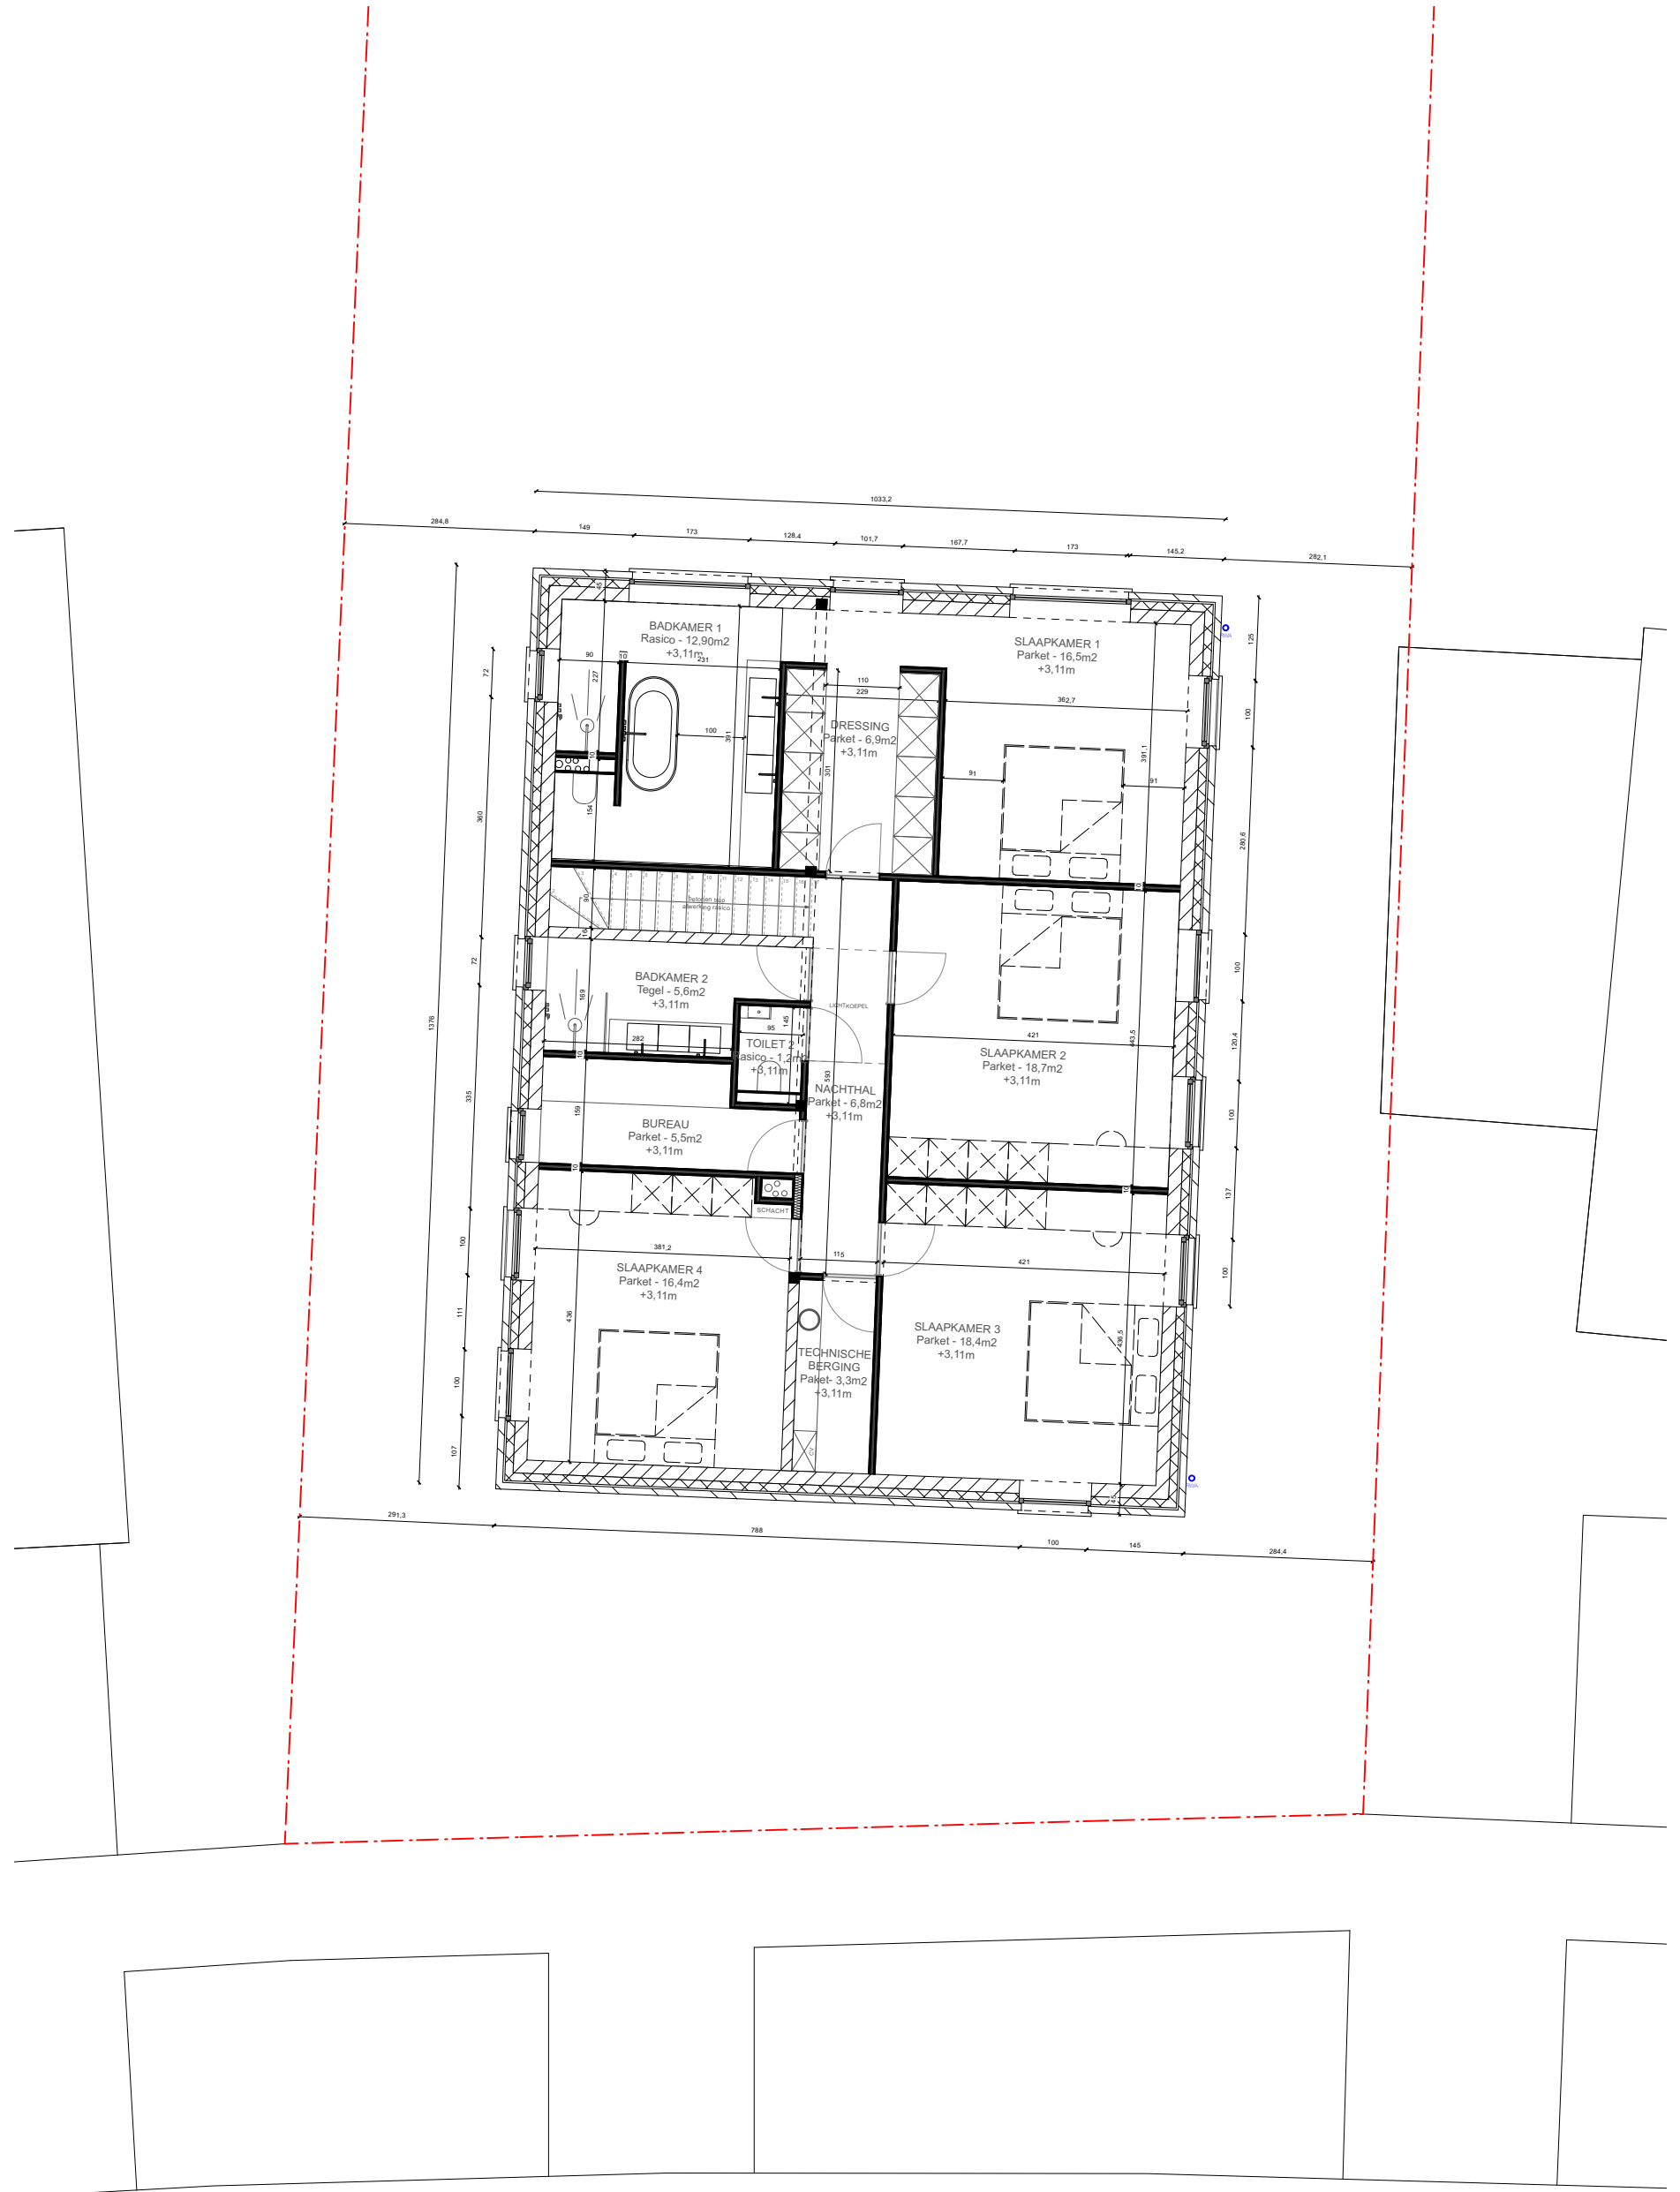

plan niveau +1 - nieuwe toestand



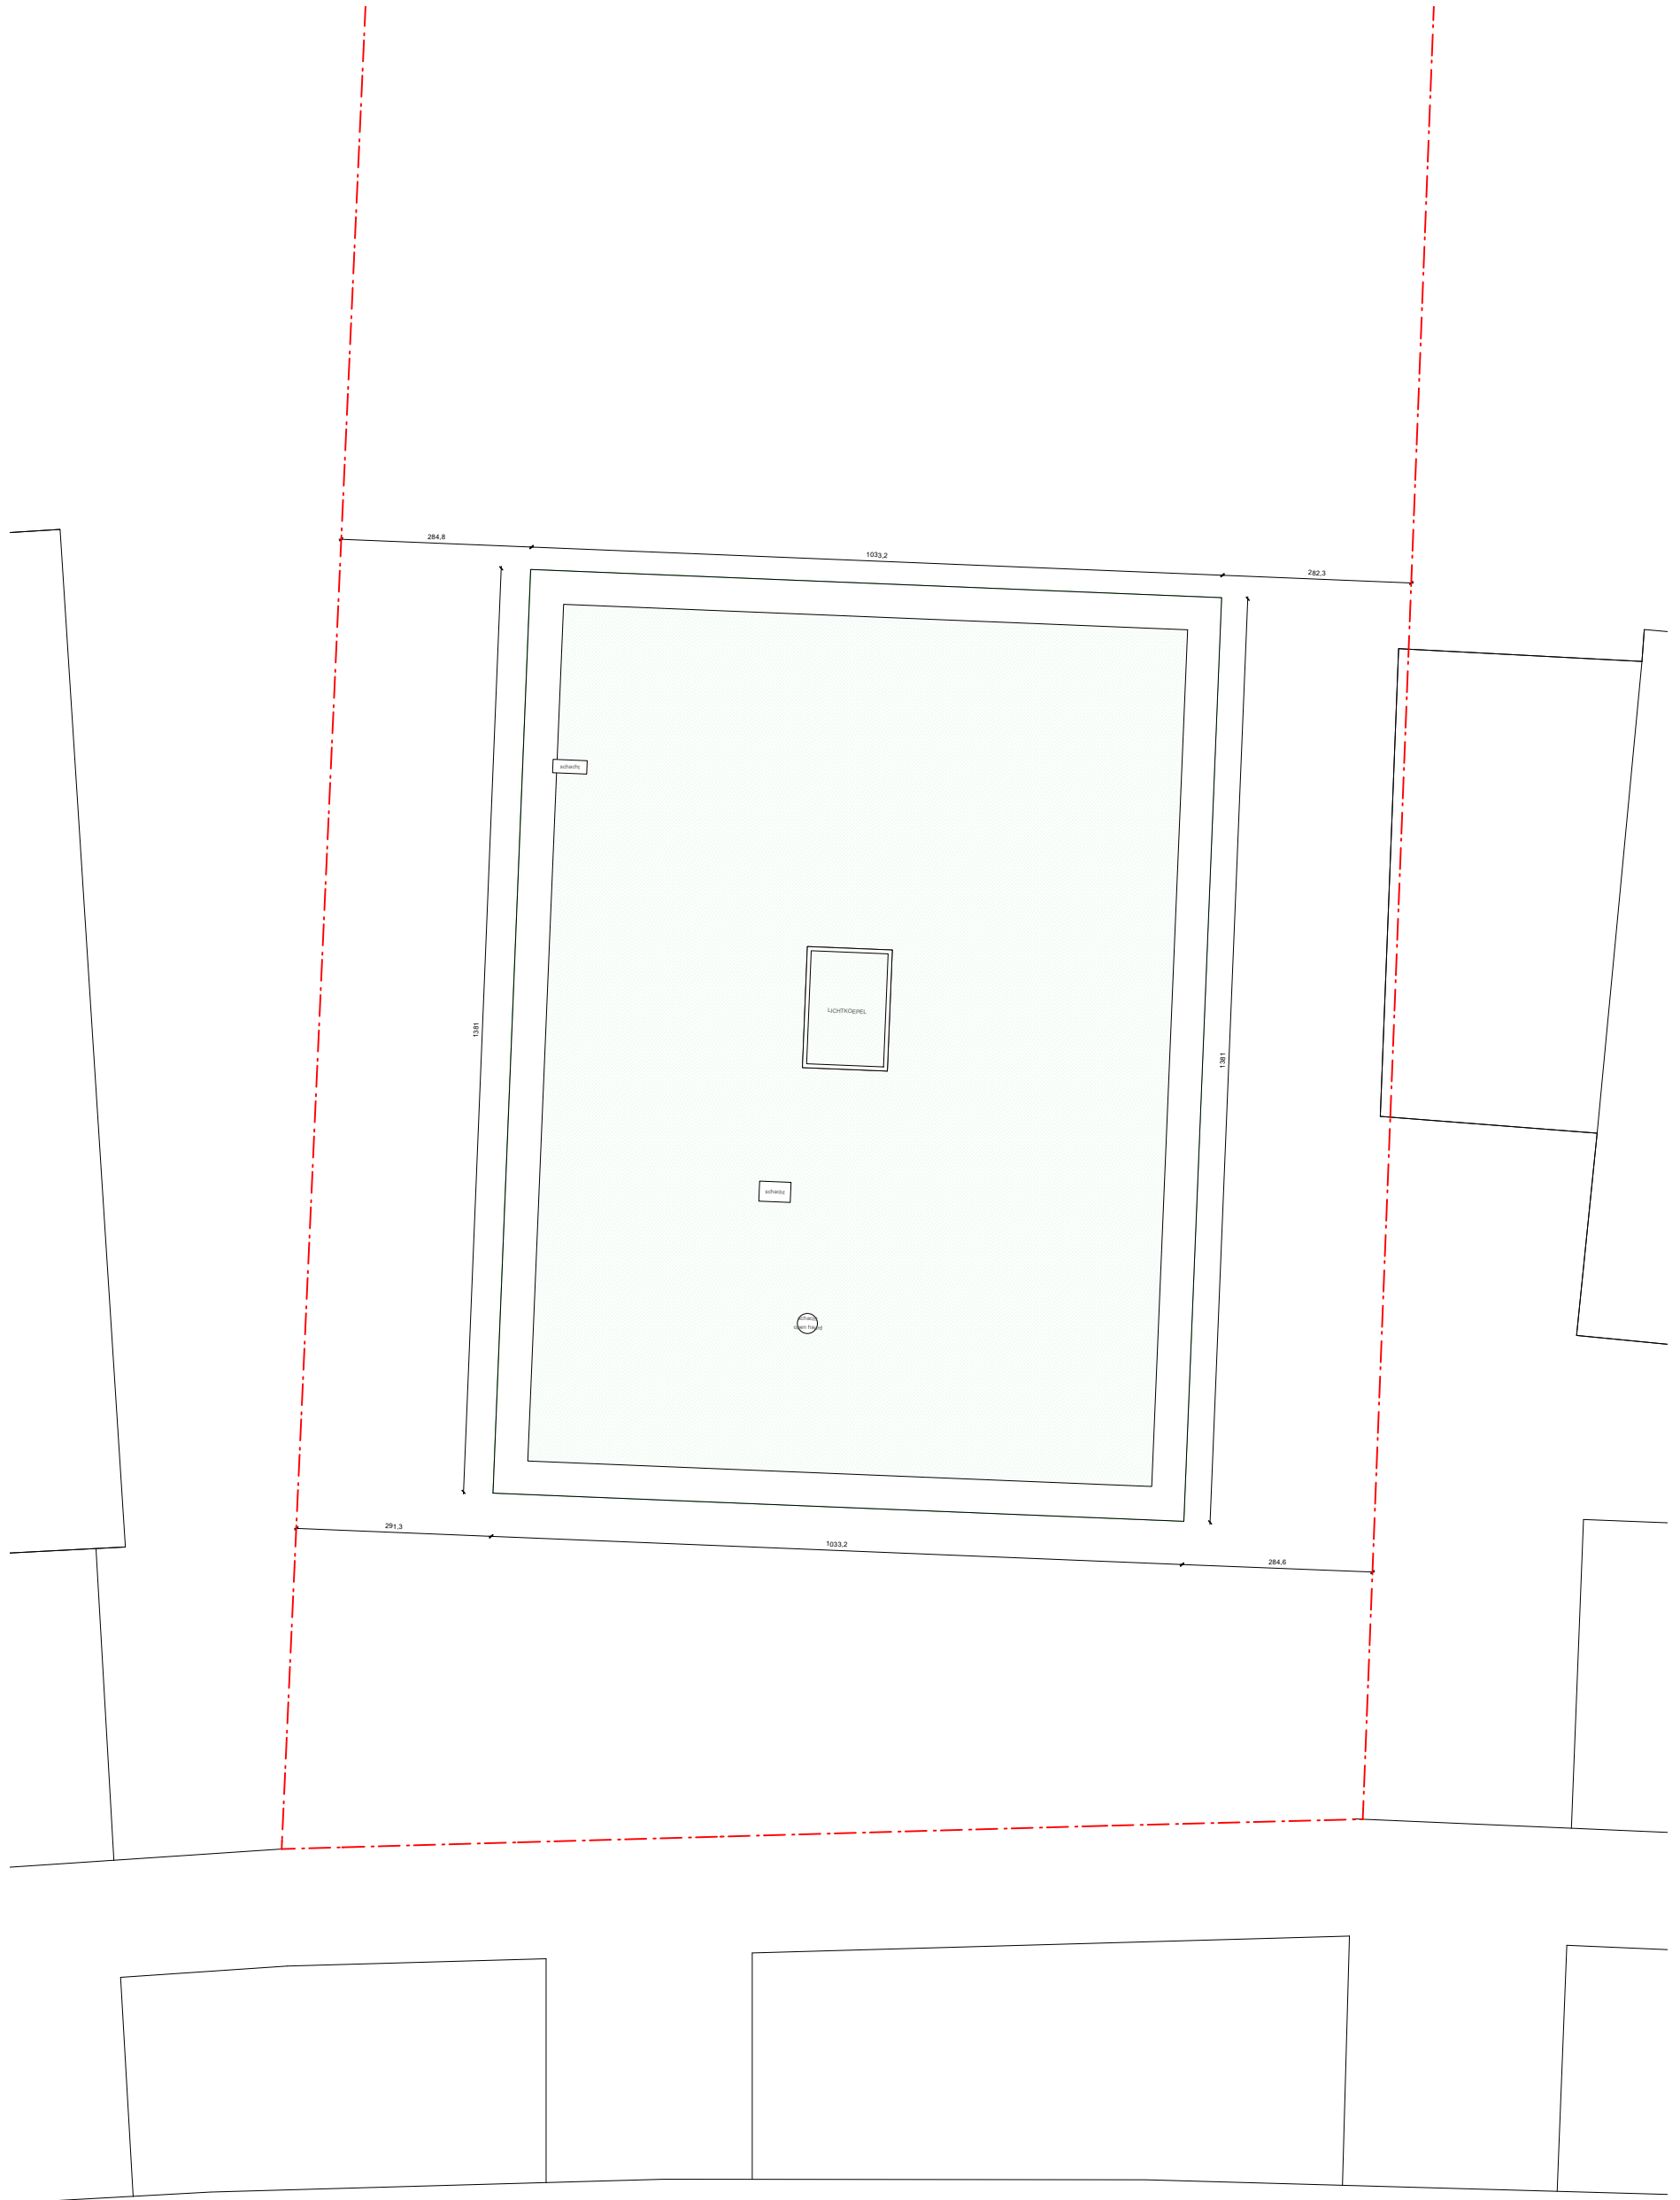

plan dak - nieuwe toestand



