

AIB-VINCOTTE Belgium, vereniging zonder winstoogmerk
 ERKENDE CONTROL F-INSTELLING
 Maatschappelijke zetel: André Drouartlaan, 29 - B-1160 Brussel
 Tel.: (02) 674 57 11 - Fax: (02) 674 59 59 - Telex: 23166

☐ AV Antwerpen - Limburg : Tel.: 03 221 86 11
☐ AV Brabant : Tel.: 02 674 57 11
☒ AV Oost & West Vlaanderen : Tel.: 09 244 77 11
☐ AV Wallonie : Tel.: 081 432 611

Code PC Resl. ☐

Personen verantwoordelijk voor de uitvoering van het werk:	VERSLAG nr: <u>615/2319/0310/02</u>
Naam, Voornaam: <u>Fr. Bonten m.v.</u>	Lid nr: _____ Ontvangstbewijs nr: _____
BTW nr: <u>413 052 434</u>	Installatie: Naam: <u>Vanaandeweg 11200</u>
of identiteitskaartnr: _____	Adres: <u>Landvoordijkstraat 10755</u>
Stroomleverancier: <u>E. Beckhald</u>	<u>8400 Landvoorde Oostvick</u>
	Datum onderzoek: <u>10/3/03</u>
	Eigenaar of aangeestelde: Tel.: _____
Meter nr: <u>NG</u> stand: _____	Naam, Voornaam: <u>idem</u>
Wijze van meting: ☐ dag - ☒ tweevoudig - ☐ nachttarief -	Adres: _____
	Aanvrager: <u>idem</u>

Type van bezoek: ☒ 270 ☐ 271 ☐ 276 AREI Aard installatie: ☒ Nieuwe ☐ Uitbreiding ☐ Wijziging ☐ Bestaande ☐ Tijdelijke
Onderzoek volgens de voorschriften van: ☒ AREI art. ☒ L86 ☐ 87 ☐ 88 ☐ 95 ☐ ARAB ☐ T.R. ☐ Stroomleverancier

Installatie ontworpen voor een spanning van <u>230</u> V, AC, Bescherming aansluiting: <u>max 63</u> A Type: <u>Bt</u>
Omschrijving aansluiting: <u>08-06</u> Kabeltype: <u>EXVB</u> Doorsnede: <u>4 x 10 mm²</u>
Voeding hoofdbord: <u>2 x 16 mm²</u> Aantal borden: <u>1</u> Aantal eindstroombanen: <u>13</u>
Type aardelektrode: <u>LVS</u> Spreidingsweerstand: <u>4</u> Ohms Algemeen isolatieniveau: <u>20,5M Ohms</u>

PROCES-VERBAAL VAN ONDERZOEK VAN EEN ELEKTRISCHE LAAGSPANNINGSINSTALLATIE

BESCHRIJVING VAN DE INSTALLATIE: de opstellingsschema('s) en het (de) eendraadsschema('s) maken integraal deel uit van dit verslag en werden voor gezien getekend.

<u>hoofddiff. 63A/0,3A Samen</u>	
<u>vervolg zie schema's</u>	

INBREUKEN (voor de betekenis van de nummers zie keerzijde)

Geen inbreuken vastgesteld

Open 3 - Boord en bodemwiel; deuren en krukken zijn niet geplaatst
- Verlichting op 2 LVS is niet aanwezig tijdens de controle

De hoofddifferentieel wss - werd (niet) - gelood.

De elektrische installatie moet opnieuw gekeurd worden vóór 10.10.31.03.28, evenals voor de ingebruikname van aanzienlijke wijzigingen en/of uitbreidingen zoals het bijvoegen van een stroomkring.

Besluit:

DE NIEUWE ELEKTRISCHE INSTALLATIE IS - NIET - CONFORM AAN DE HIER VOOR VERMELDE VOORSCHRIFTEN
 DE INSTALLATIE WAS MA - NIET - ONDER SPANNING

VERSLAG VAN ONDERZOEK VAN DE BESTAANDE INSTALLATIE (ART. 276 VAN HET AREI)

INBREUKEN op het bestaand gedeelte (voor de betekenis van de nummers zie keerzijde)

De installatie moet vóór _____ opnieuw gekeurd worden.

Overeenkomstig artikel 274 van het AREI, moeten zonder vertraging de werken worden uitgevoerd die nodig zijn om de vastgestelde inbreuken te doen verdwijnen, en moeten alle gepaste maatregelen worden getroffen opdat bij het in dienst blijven van de installatie de inbreuken geen gevaar zouden vormen voor de personen of goederen.

Bijlager: _____
 VISUM VAN DE STROOMVERDELER:

Voor de directeur-generaal
 Naam, Agentnr., Handtekening
Dhondt Koen
2319

pg: 2/6

Inspector
2519














Droogkast

Donakwas

Backamer

Boiler









546

3.6 2.5 4.00

30 m

154

Sept







2

W
33

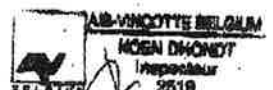

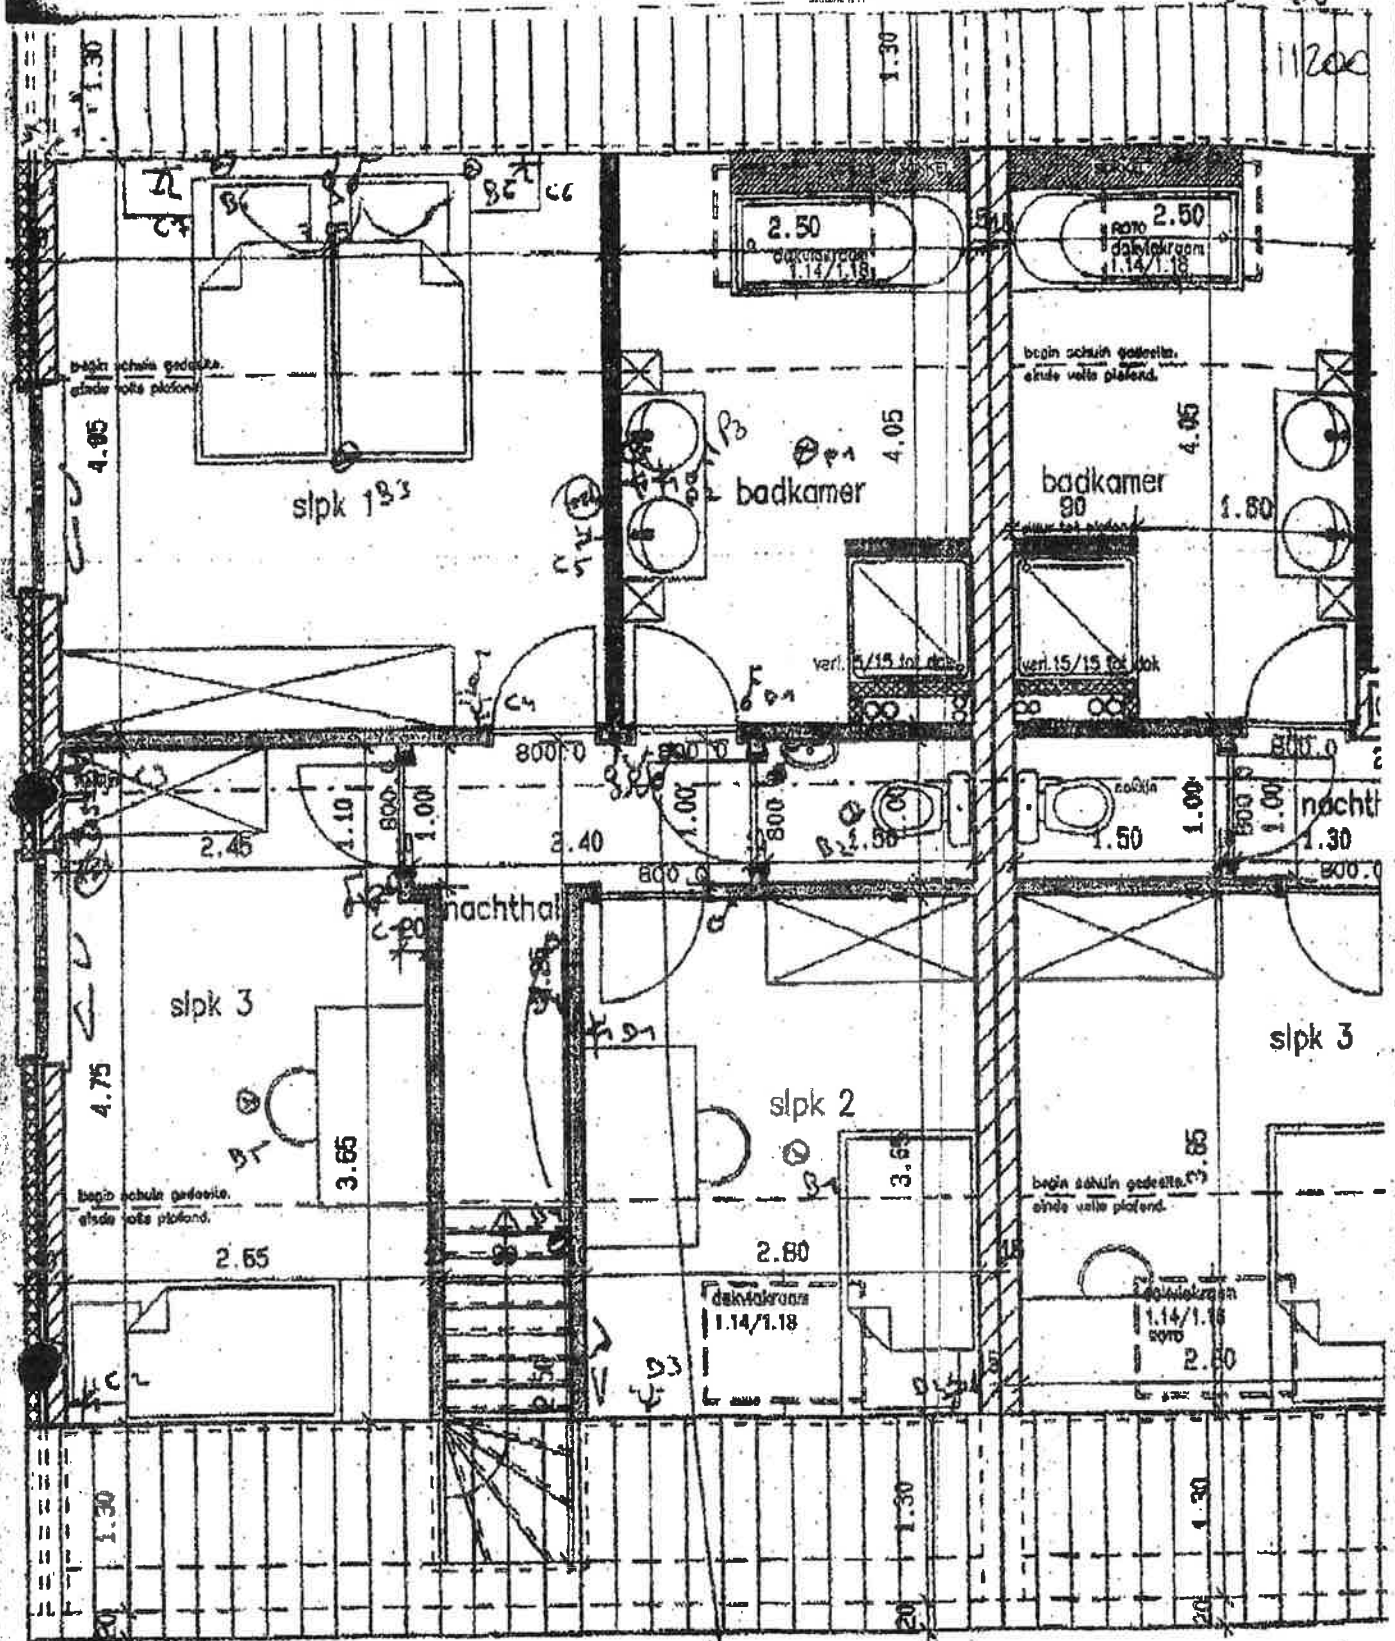

KLH = 2.90 m. DAKHELLING = 40 GRADEN.

VERDIEPING 1

schaal : 1/50

klntr : 11200

lotnr : 55

AIB-VINCOTTE BELGIUM
 KOEN DHONDY
 Inspecteur
 2519