


Gemeente BREE 1^e Afd.

Sectie C "Boolen Veld."

LOT: 1	ex. Nr. 97 ^{N2}	: 02 ^a 98 ^{ca}
LOT: 2	ex. Nr. 97 ^{O2}	: 02 ^a 68 ^{ca}
LOT: 3	Nr. 97 ^{A2} , ex. Nr. 97 ^{N2}	: 03 ^a 05 ^{ca}
LOT: 4	Nr. 97 ^{C2} , ex. Nr. 97 ^{O2}	: 02 ^a 64 ^{ca}

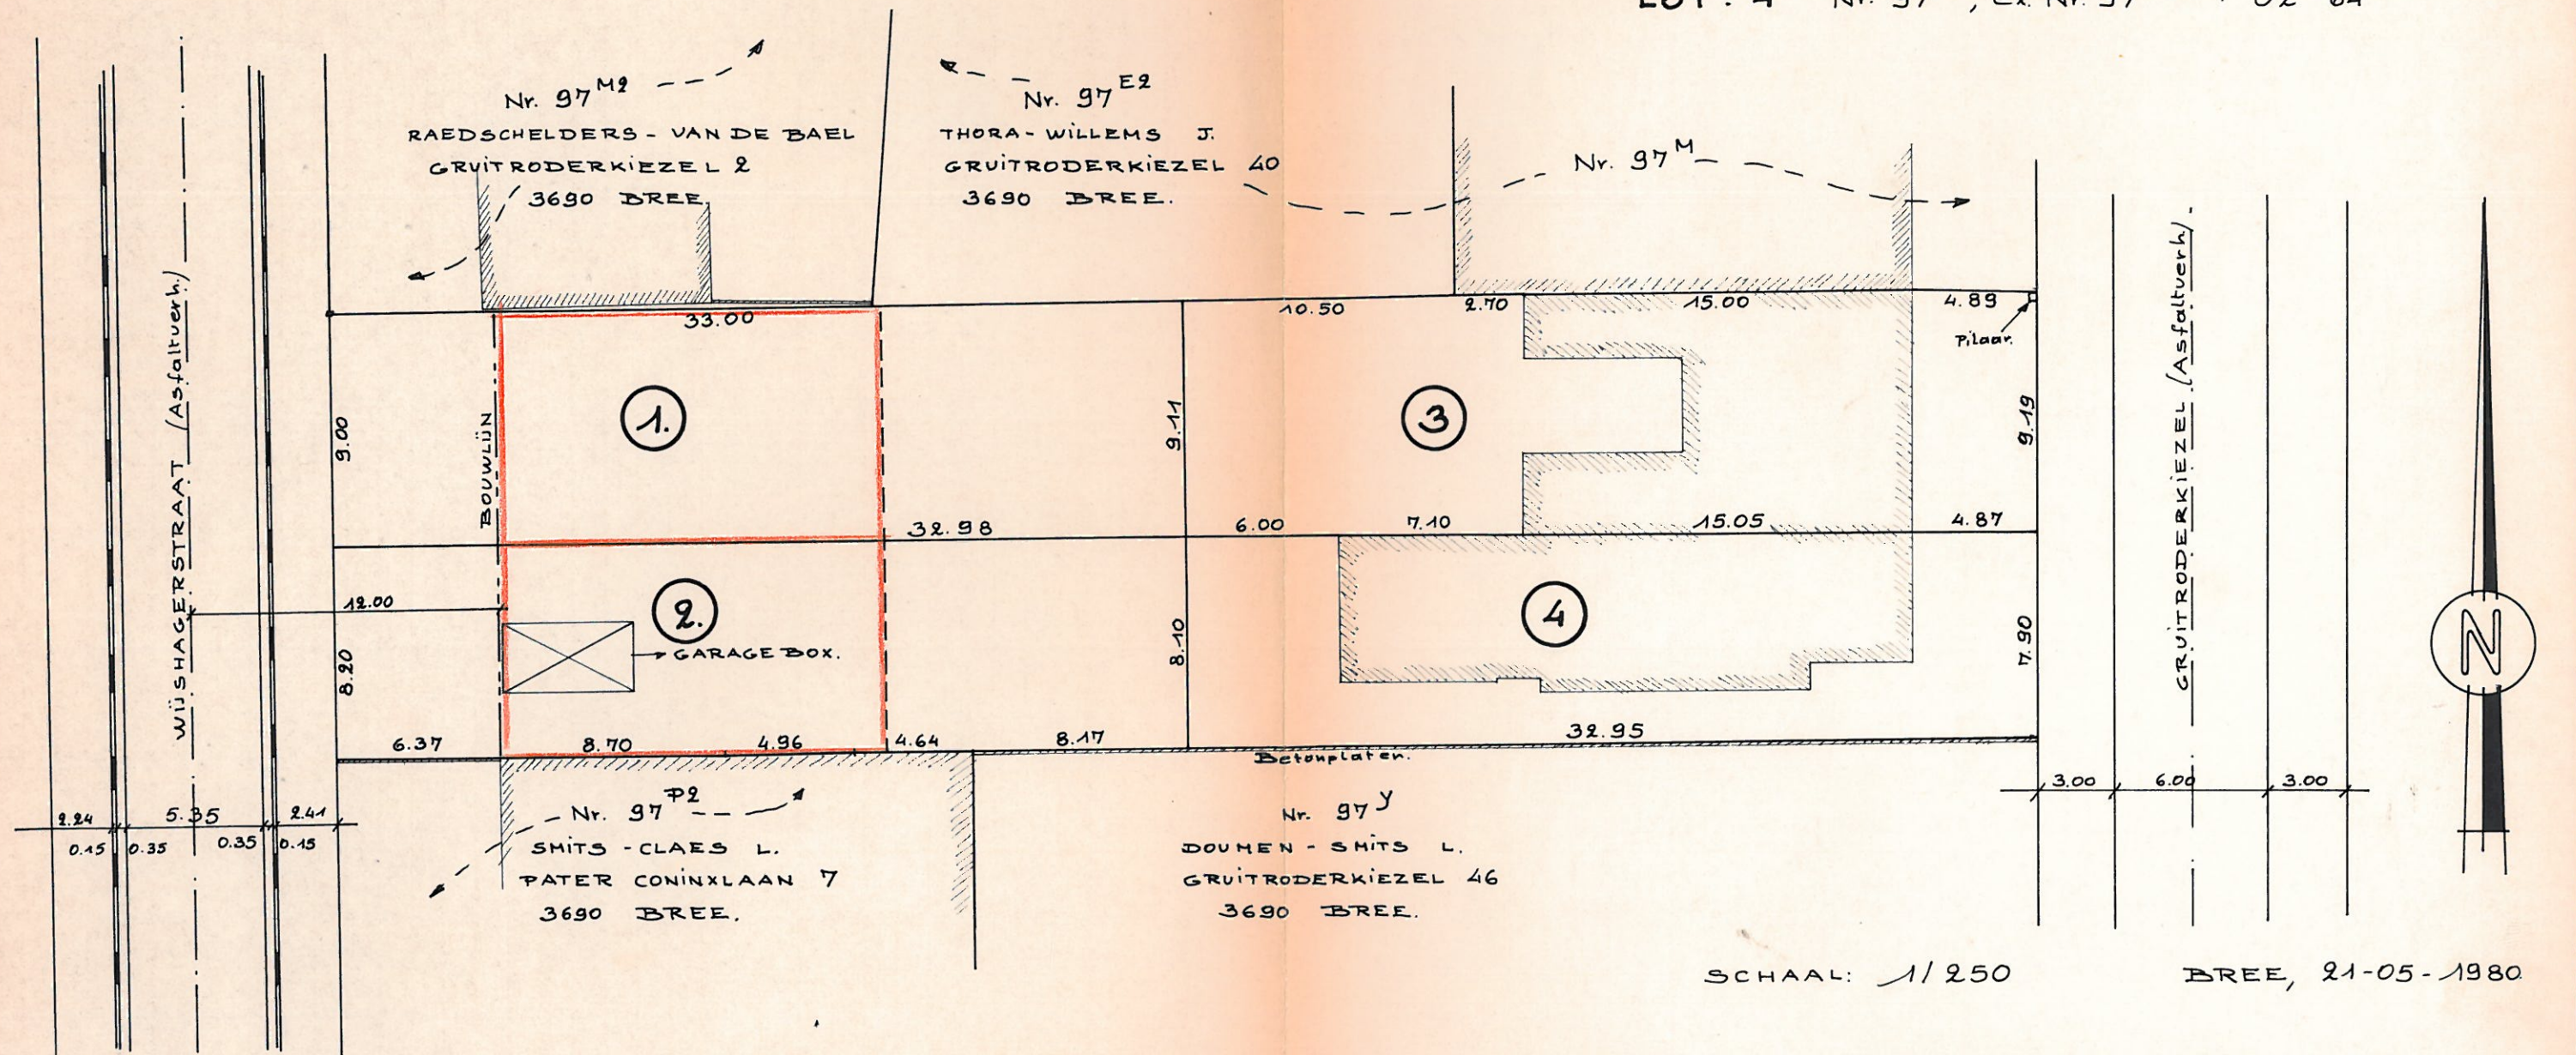

De beëdigde Meetkundige-
Schatter van Onroerende Goederen.

CH. HOUBEN.

Landmetersbureau
HOUBEN-ESSERS

Gerdingerpoort 6
3690 BREE
Tel. 011/46.42.42

Doss. 4989/80.