


LEGENDE PLANNEN


BUITENMETSSELWERK IN GEVELSTEEN

BINNENMETSSELWERK IN SNELBOUWSTEEN

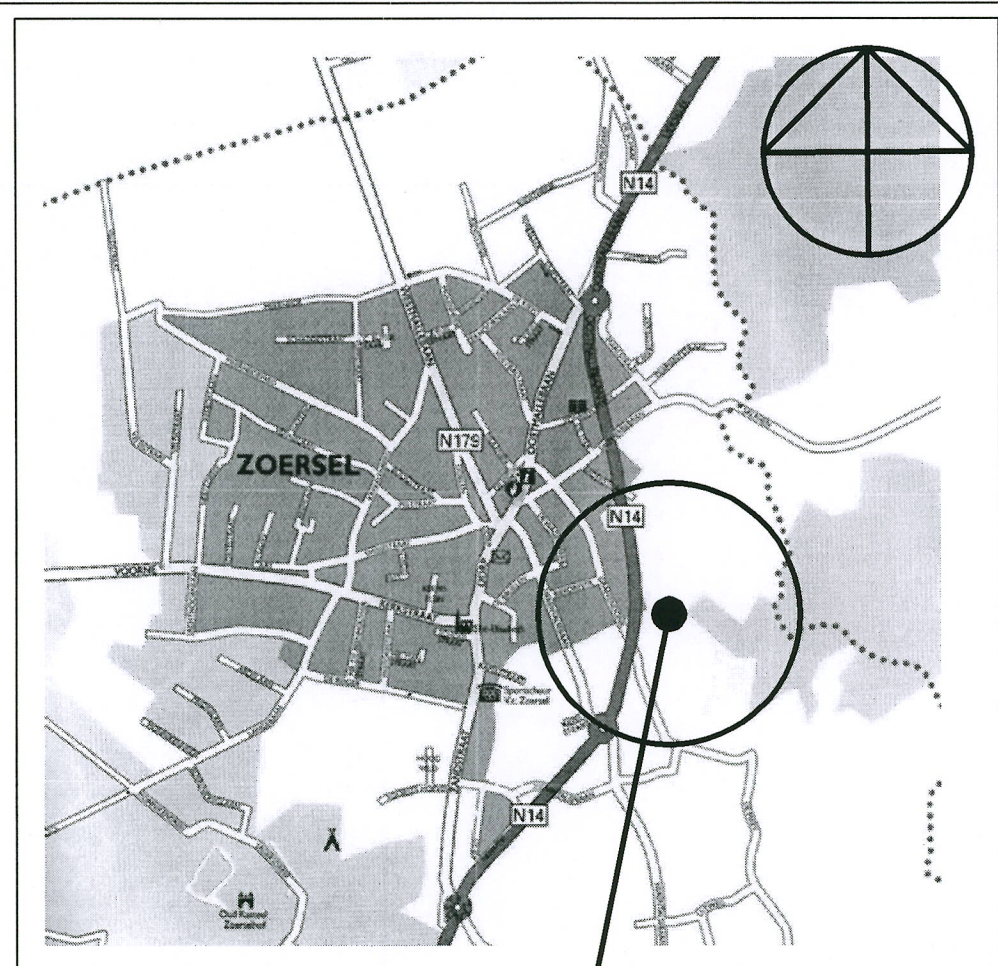


LIGGINGSPLAN

schaal 1/20000 op A1
1/40000 op A3

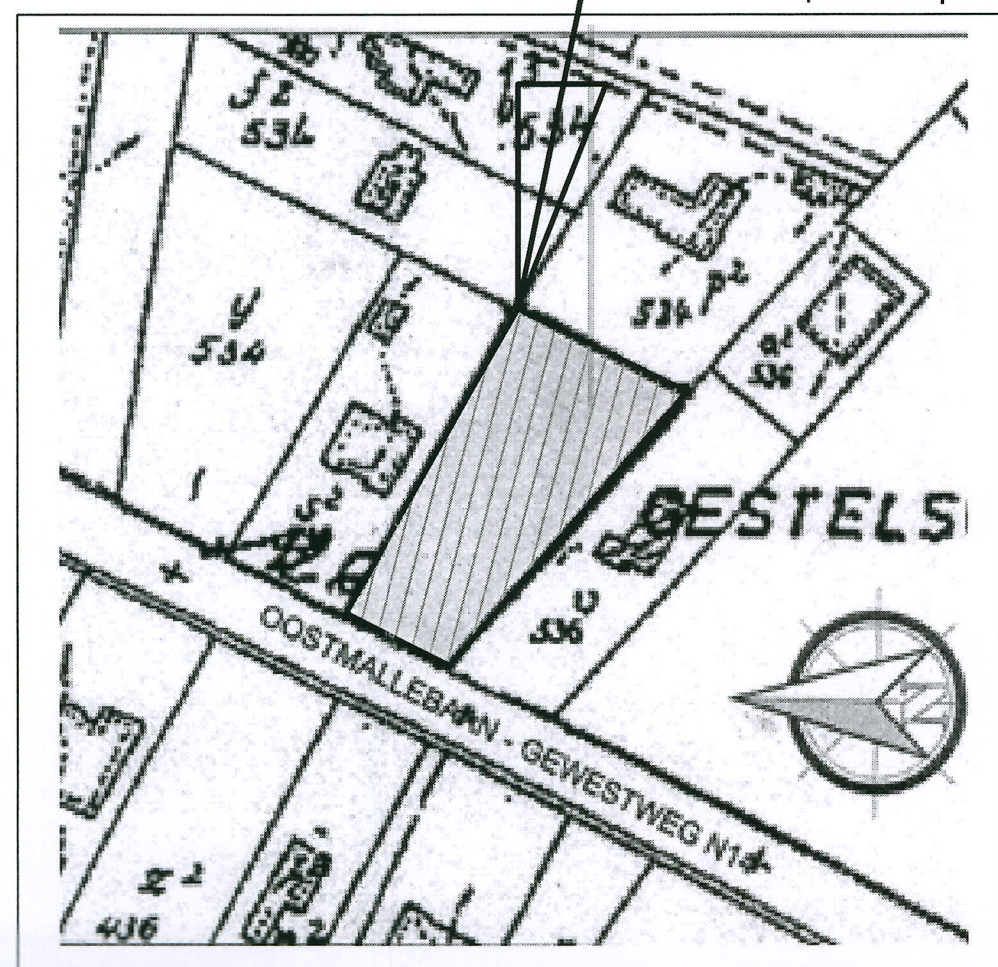

OMGEVINGSPLAN

schaal 1/2500 op A1
1/5000 op A3

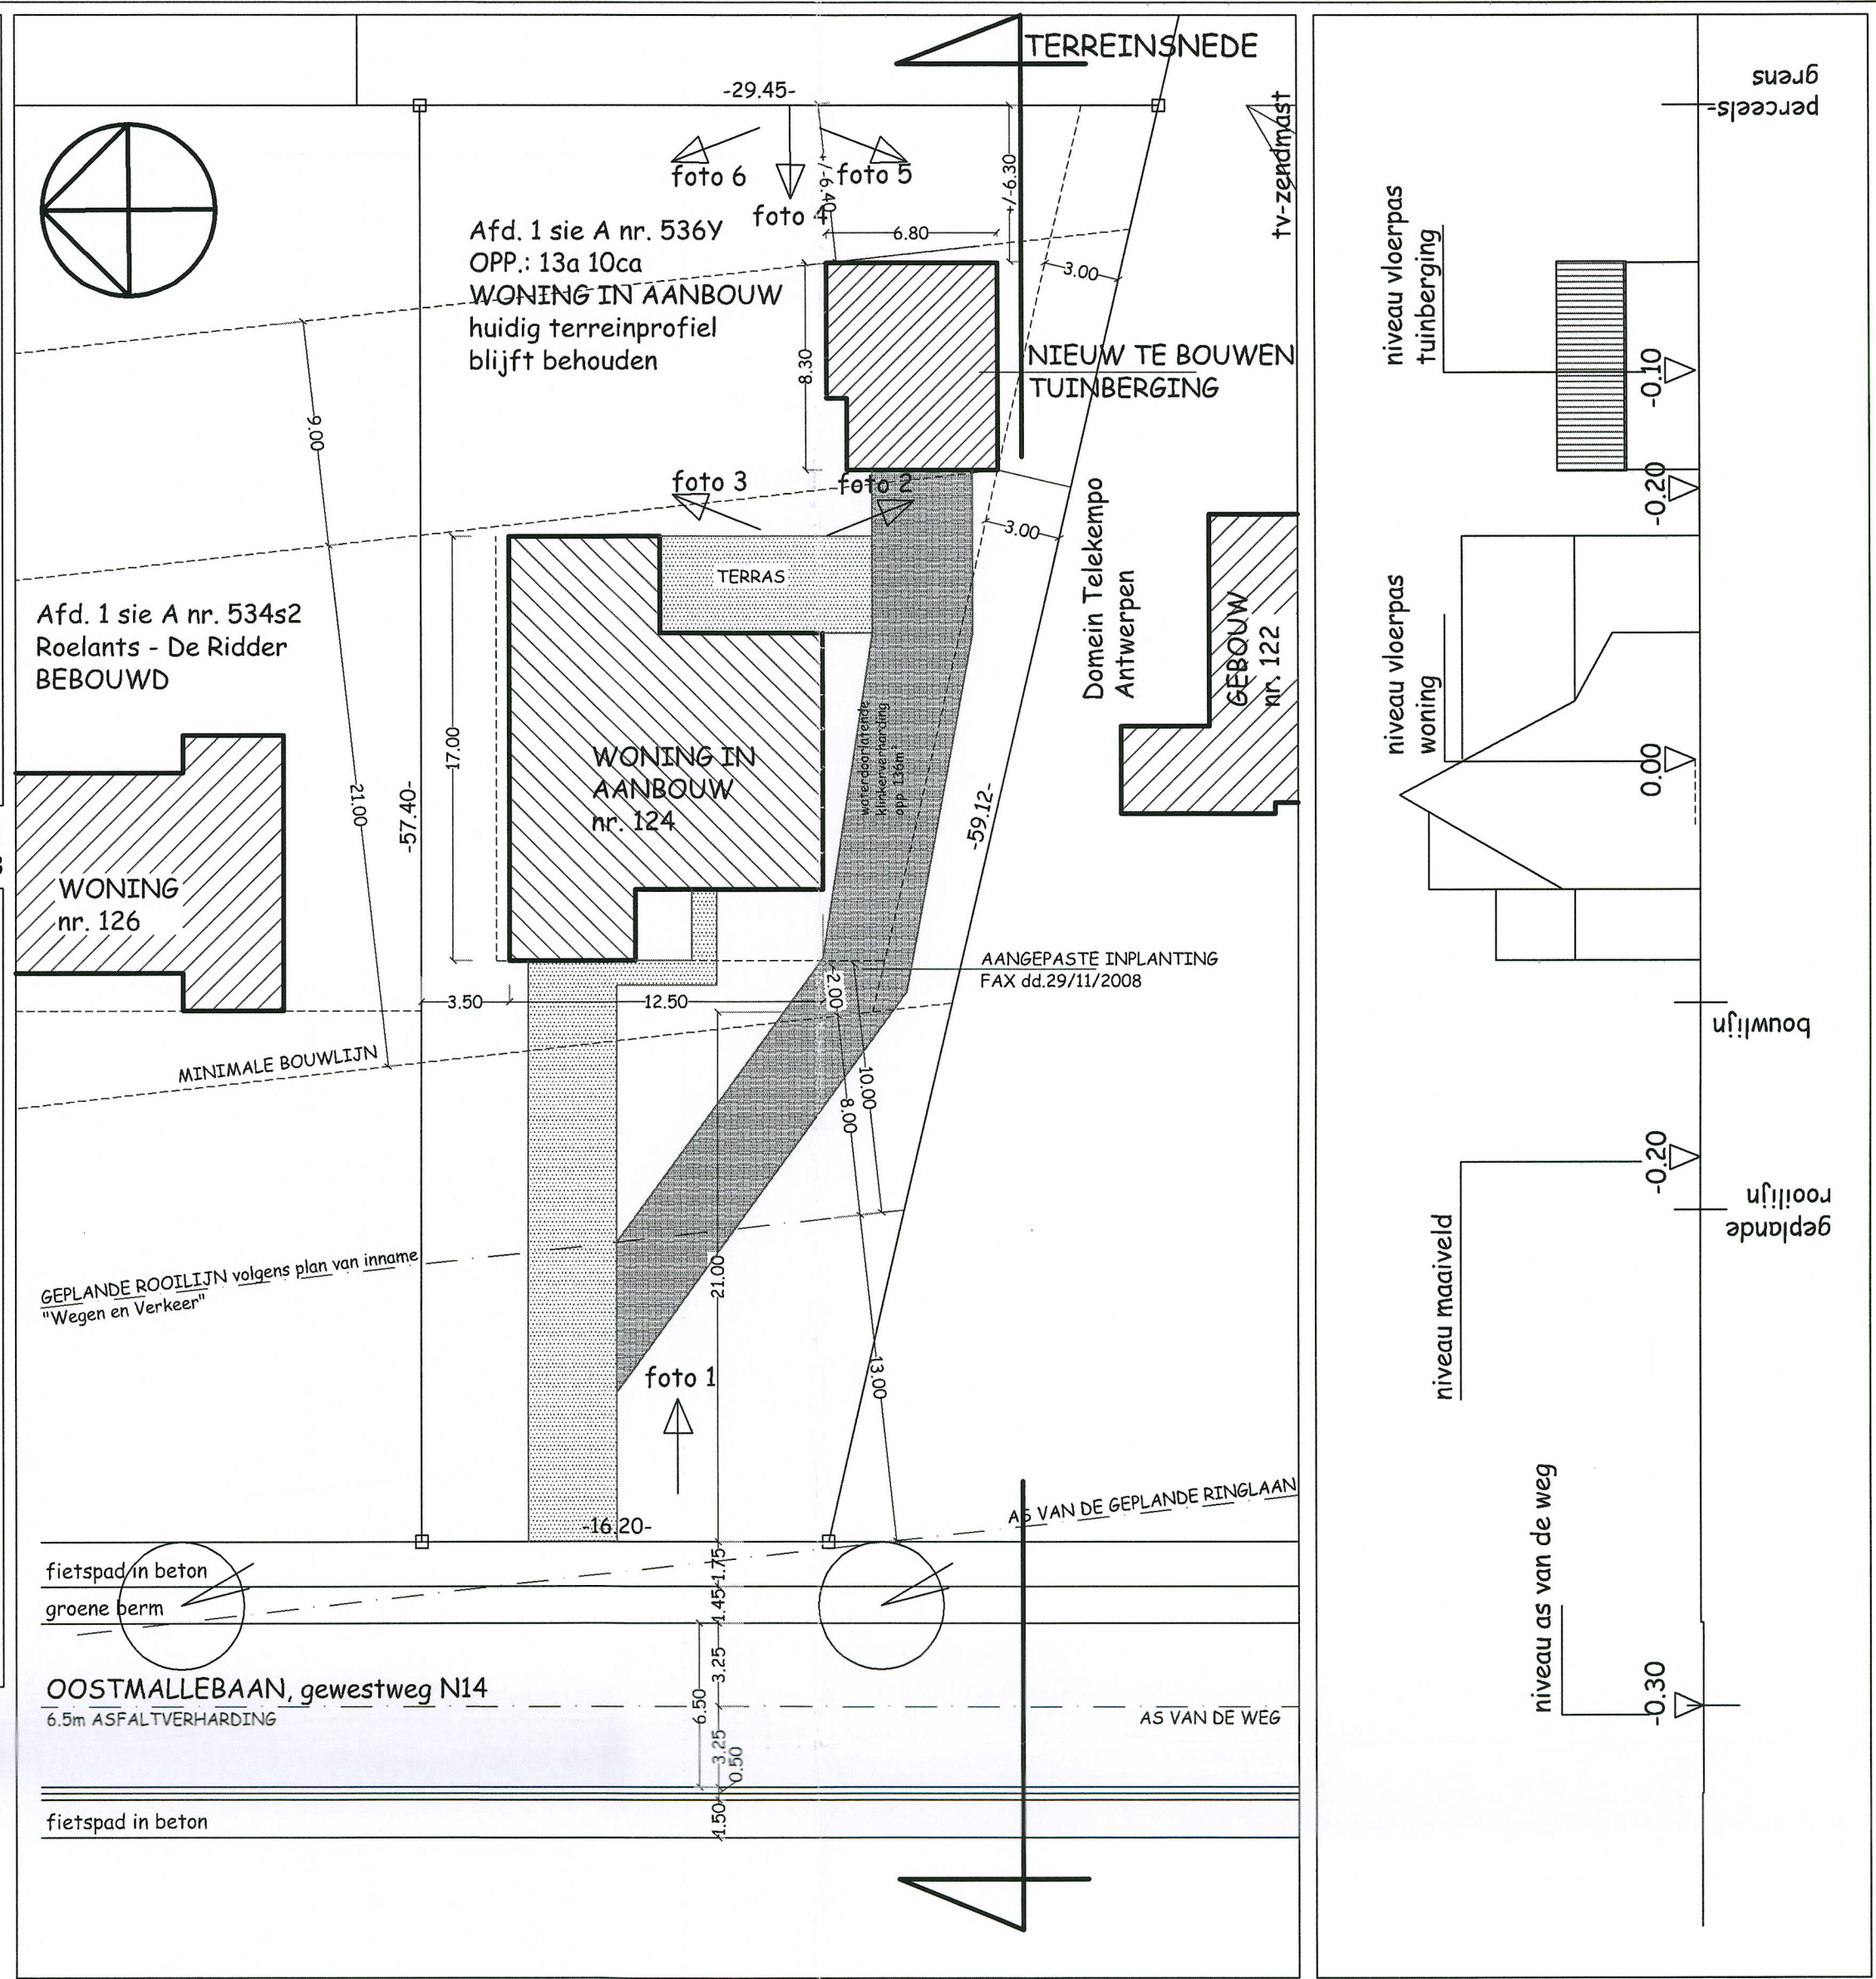

Bouwvergunning nr. 2012101
Bouwwerk gezien en goedgekeurd op het college van burgemeester en schepenen van de gemeente Zoersel in zitting van 14 juni 2012
Zoersel, 11 juni 2012
Ivo Van den Broucke
gemeentesecretaris
Katrien Schryvers
burgemeester

Bouwen van een tuinberging in open bebouwing

Provincie ANTWERPEN gemeente ZOERSEL

bouwplaats : OOSTMALLEBAAN 124 2980 ZOERSEL

Afd. 1 Sie A nr. 536y

BOUWHERG 5:
SCHOETERS - DE FEYTER
TURNHOUTSEBAAN 366
2970 SCHILDE
GSM : 0485/40 89 07

architect:
A R C H I T - V bvba
Vanhoof Anja
Zelm 96
2400 MOL
Telefax 014/32.49.77
GSM 0496/94.55.52

ALGEMENE BEPALINGEN
Noch geheel, noch gedeeltelijke overname van dit ontwerp is toegelaten.
Onderhewig plan is opgemaakt ter bekoming van de nodige bouwvergunning en is derhalve geen uitvoeringsplan.
Alle bouwdelen in verband met de stabiliteit van het gebouw worden berekend door een bevoegd ingenieur.
Alle funderingen zijn uit te voeren tot op draagkrachtige grond; de diepte onder het nieuw maaiveld bedraagt minimum 90cm.
De terreinpalpingen moeten voor aanvang der werken door een beëdigd landmeter worden gecontroleerd.
De uitvoerder der werken controleert voor aanvang der werken de opgegeven maten op plan.
De bouwheer moet de architect-ontwerper aantekend verwittigen van de aanvang der werken.
Door het ondertekenen van onderhewig plan aanvaardt de bouwheer bovenvermelde bepalingen.

STEDENBOUWKUNDIGE GEGEVENS
INPLANTING - TERREINSNEDE
schaal 1/250 op A1 - 1/500 op A3

GRONDPLAN - GEVELS - SNEDE AA
schaal 1/50 op A1 - 1/100 op A3

blad B 1/1

22/05/2012

dossiernr. 12.173

- MATERIALEN**
1. GEVELS in gevelsteen, kleur bruinrood, idem bestaande woning
 2. DAKBEDEKKING met gebakken pannen, blauwgrijs genuanceerd, idem bestaande woning
 3. BUITENSCHRIJNWERK in aluminium, kleur beige, idem bestaande woning
 4. REGENWATERAFVOER IN ZINK
 5. HANGGOOT IN ZINK
 6. ARDUINEN DORPEL