Ville de ROCHEFORT - 4ème Division
HAN-SUR-LESSE

PLAN DE DIVISION d'une propriété bâtie,

située Rue des Collires 23,

appartenant à [redacted]

Sous liseré jaune au plan ci-contre:
Jardin cadastré ou ayant été cadastré Section A 1199/02 B partie,
d'une contenance mesurée de 6a 29ca,
et dont la vente à [redacted]
en vue d'agrandir leur propriété, est projetée.

Plan de Situation
& de Division
Echelle: 1 / 1000

'Les données cadastrales au 1.1.2013 de ce document appartiennent exclusivement à l'Administration de la Documentation patrimoniale.'

Levé par la SPRL GEOFAMENNE
Dressé par ROUSSEAU Damien,
Géomètre-expert, assermenté par le Tribunal de Première Instance de Dinant le 06.09.2001 inscrit au tableau des géomètres-experts sous le numéro GEO 04/0028
N°BCE 0436989552

Dossier 3469.10.13

Han-Sur-Lesse, le 10.10.2013
SPRL GEOFAMENNE
Rue de la Genette 32
5570 Beauraing
Tél: 082/712454
Fax: 082/712468
E-mail: geometre@geofamenne.be

Pour copie conforme
Compère

Nathalie COMPERE - Notaire à Rochefort - Province de Namur -

N°	X	Y	Légende
5	313.346	469.192	coin bâtiment
6	300.413	465.234	point limite
7	304.185	466.388	point limite
8	304.141	467.625	nouvelle borne feno
9	312.503	477.440	coin bâtiment
10	313.376	488.960	nouvelle borne feno
11	313.216	493.999	chêne mitoyen
12	306.775	488.802	cerisier
13	303.374	489.044	nouvelle borne feno
15	312.170	514.488	nouvelle borne feno
16	318.285	528.957	point limite
18	298.982	499.495	point limite
20	299.433	490.496	point limite
21	298.036	522.977	point limite

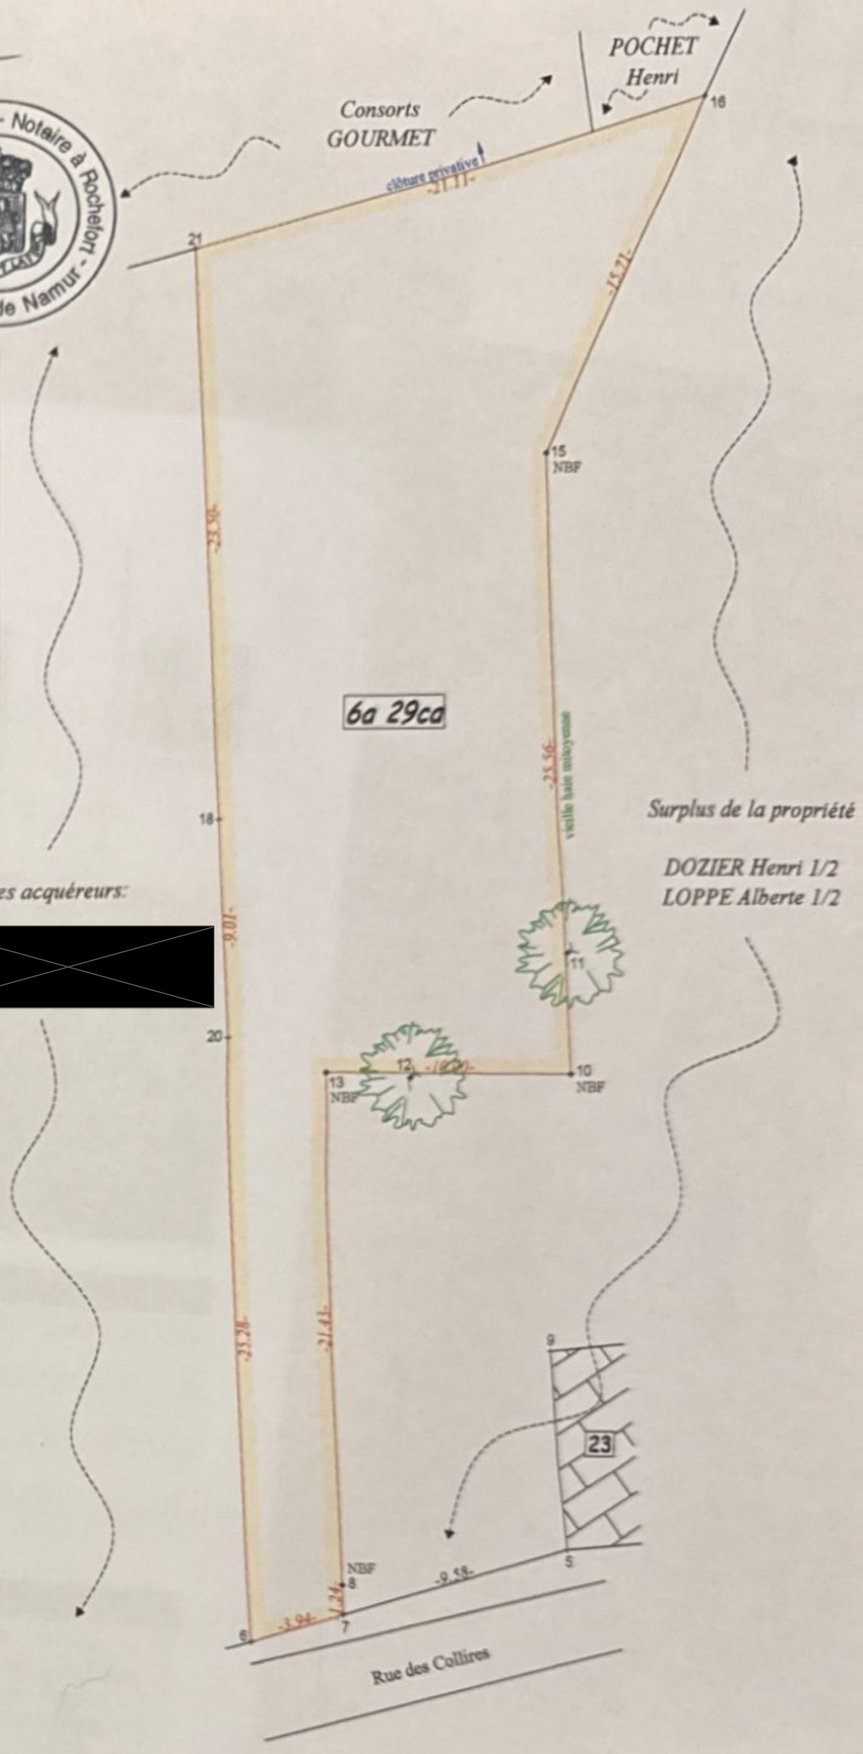

Les acquéreurs:
[redacted]

Echelle: 1 / 250