

Rue Jolly

PLAN NIVEAU +0
Echelle 1/50 ème

COMMUNE DE SCHAERBEEK



Terrain	REGION BRUXELLOISE COMMUNE DE SCHAERBEEK	Cadastre terrain DIV10 section E N° 35H
	Construction d'un immeuble de logement collectif conventionné	Adresse terrain Rue Jolly 170-172
Maître de l'ouvrage	Habitat & Humanisme Development Belgium asbl (HHDB)	Personne de contact : Louis de Beauvoir / Fabian Pirard Tel: 0479 81 19 44 office@habitat-humanisme.be
Maître d'oeuvre	EPOC société multi-professionnelle d'architectes SC SPRL	Benjamin Mallet Tel: 0478 92 84 18 info@epoc-architecture.be Arnoud Raison Rue d'Alost 7-11 B - 1000 Bruxelles Tel: 0494 82 92 69 info@epoc-architecture.be

EXE 02

PLAN EXISTANT + DEMOLITION
1/50ème



ESQUISSE	<input type="checkbox"/>
AVANT-PROJET	<input type="checkbox"/>
PERMIS D'URBANISME	<input type="checkbox"/>
ADJUDICATION	<input type="checkbox"/>
EXECUTION	<input checked="" type="checkbox"/>
AS BUILT	<input type="checkbox"/>

Echelle	Date	Indice	date de modification	Objet de la modification
1:50	20-11-20			
Dessiné par BM & AR	Dossier 18.12			

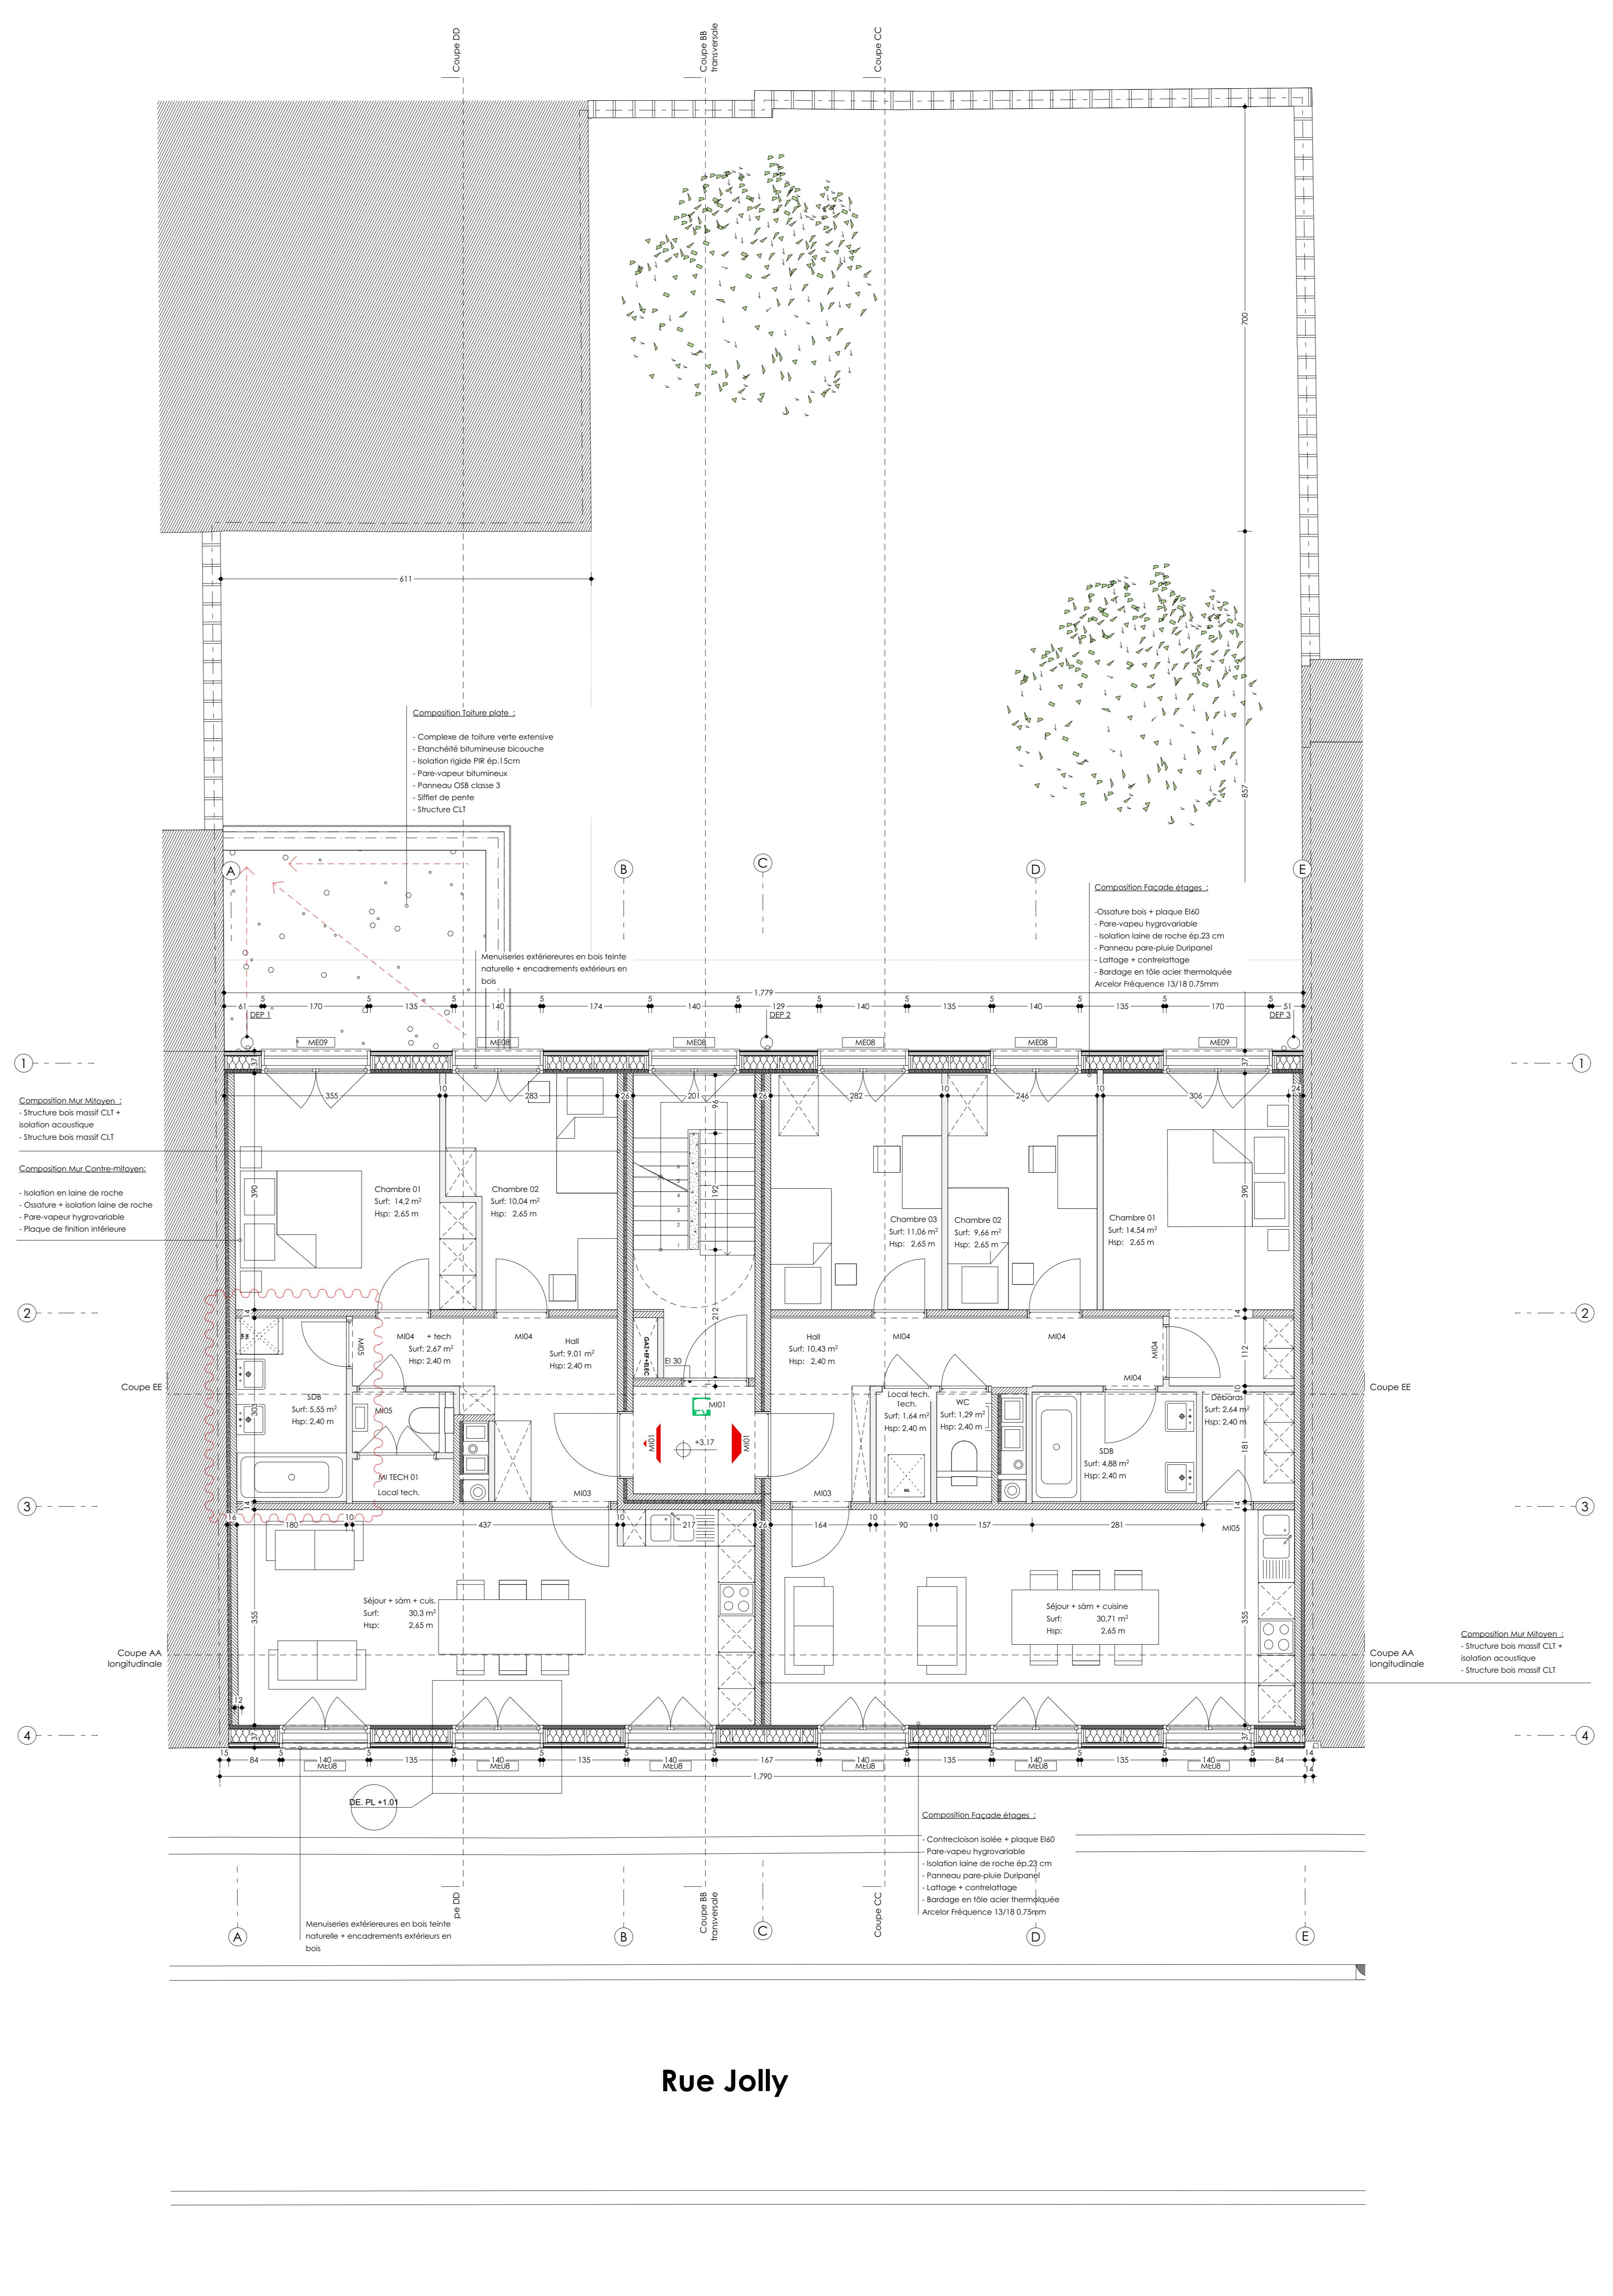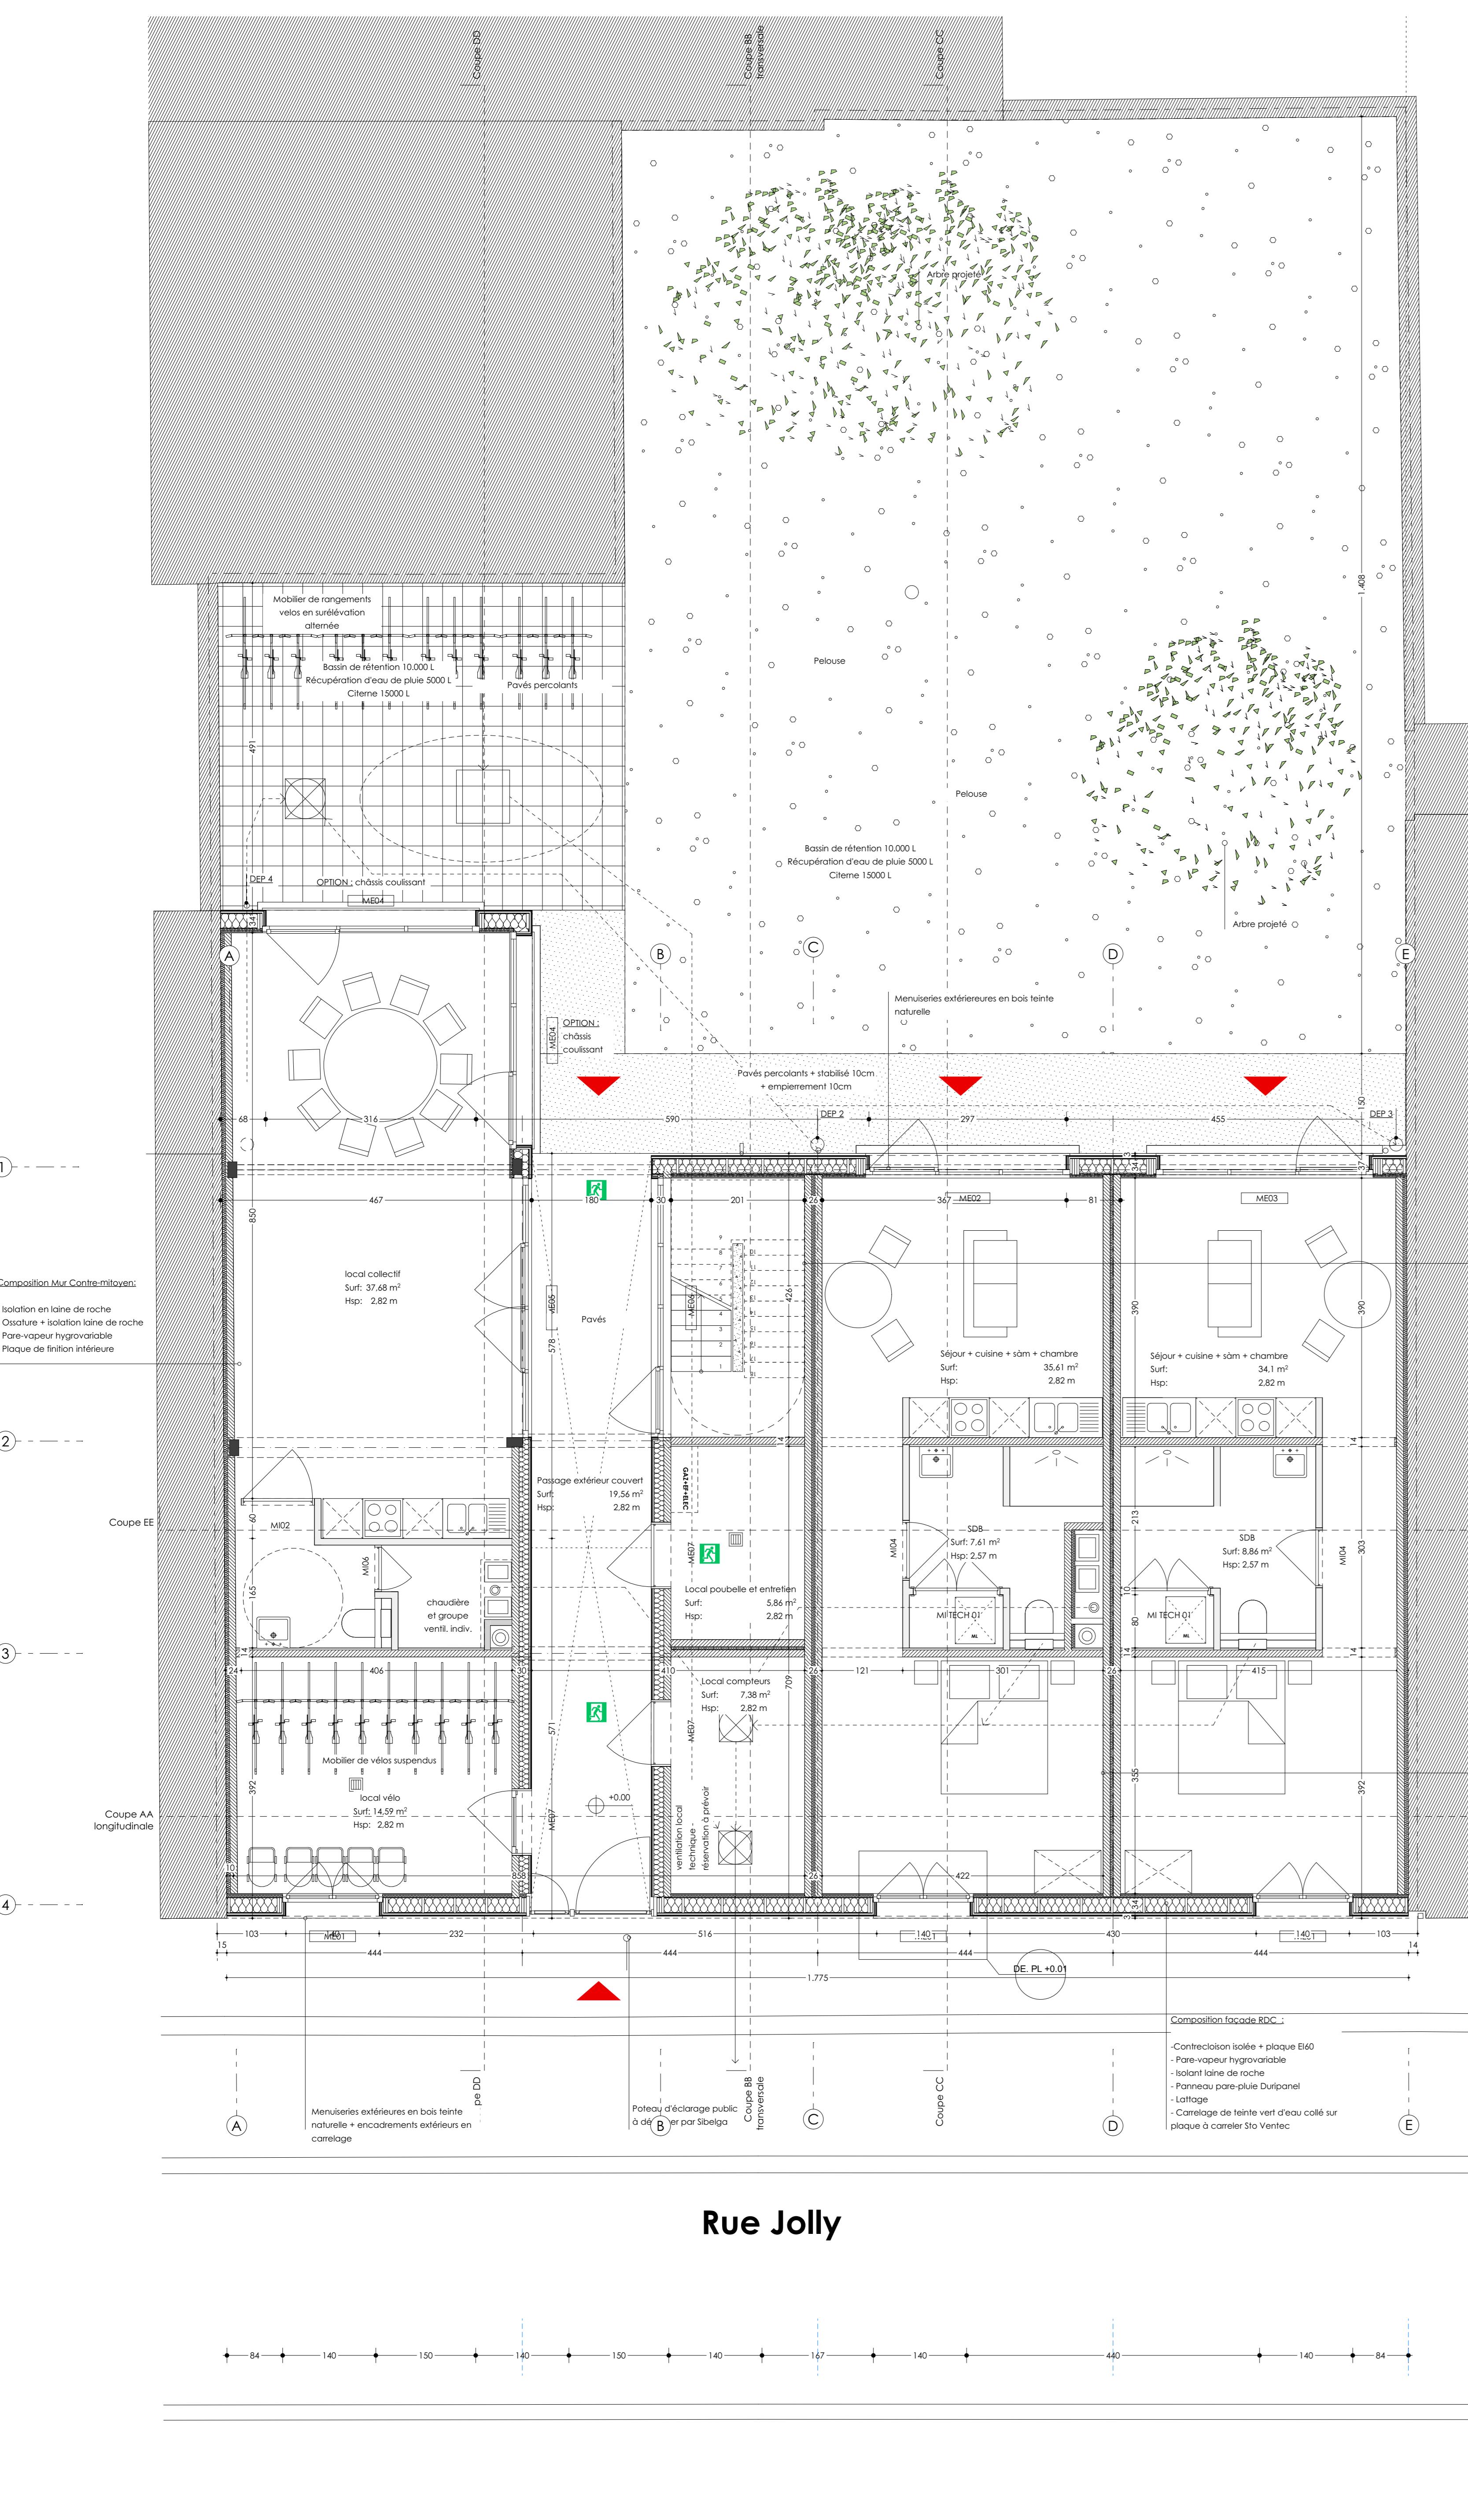

COMMUNE DE SCHAERBEEK		
Terrain	REGION BRUXELLOISE COMMUNE DE SCHAERBEEK	Cadastre terrain DIV 10 section E N° 35H
Maitre de l'ouvrage	Habitat & Humanisme Développement Belgique atb [HHDB]	Construction d'un immeuble de logement colectif conventionné Personne de contact : Louis de Beauvoir / Fabian Frard
Maitre d'œuvre	EPOC société multi professionnelle d'architectes SC SPRL	Quai du Hainaut, 29 - bte 05 1080 Bruxelles Tel: 0479 81 19 44 office@habitat-humanisme.be Baptiste Mollet Tel: 0478 82 64 18 info@epoc-architecture.be Amraud Raison Rue d'Alost 7-11 B - 1000 Bruxelles Tel: 0494 82 92 69 info@epoc-architecture.be


EXE 03		Indice
PLANS PROJETÉS 1/50ème		
PLANS DES NIVEAUX REZ +1 et +2		
ESQUISE <input type="checkbox"/> AVANT-PROJET <input type="checkbox"/> PERMIS D'URBANISME <input type="checkbox"/> ADJUDICATION <input type="checkbox"/> EXECUTION <input checked="" type="checkbox"/> AS BUILT <input type="checkbox"/>		
Echelle 1:50	Date 20-11-20	Indice
Dessiné par BM & AR	Dossier 18.12	date de modification objet de la modification

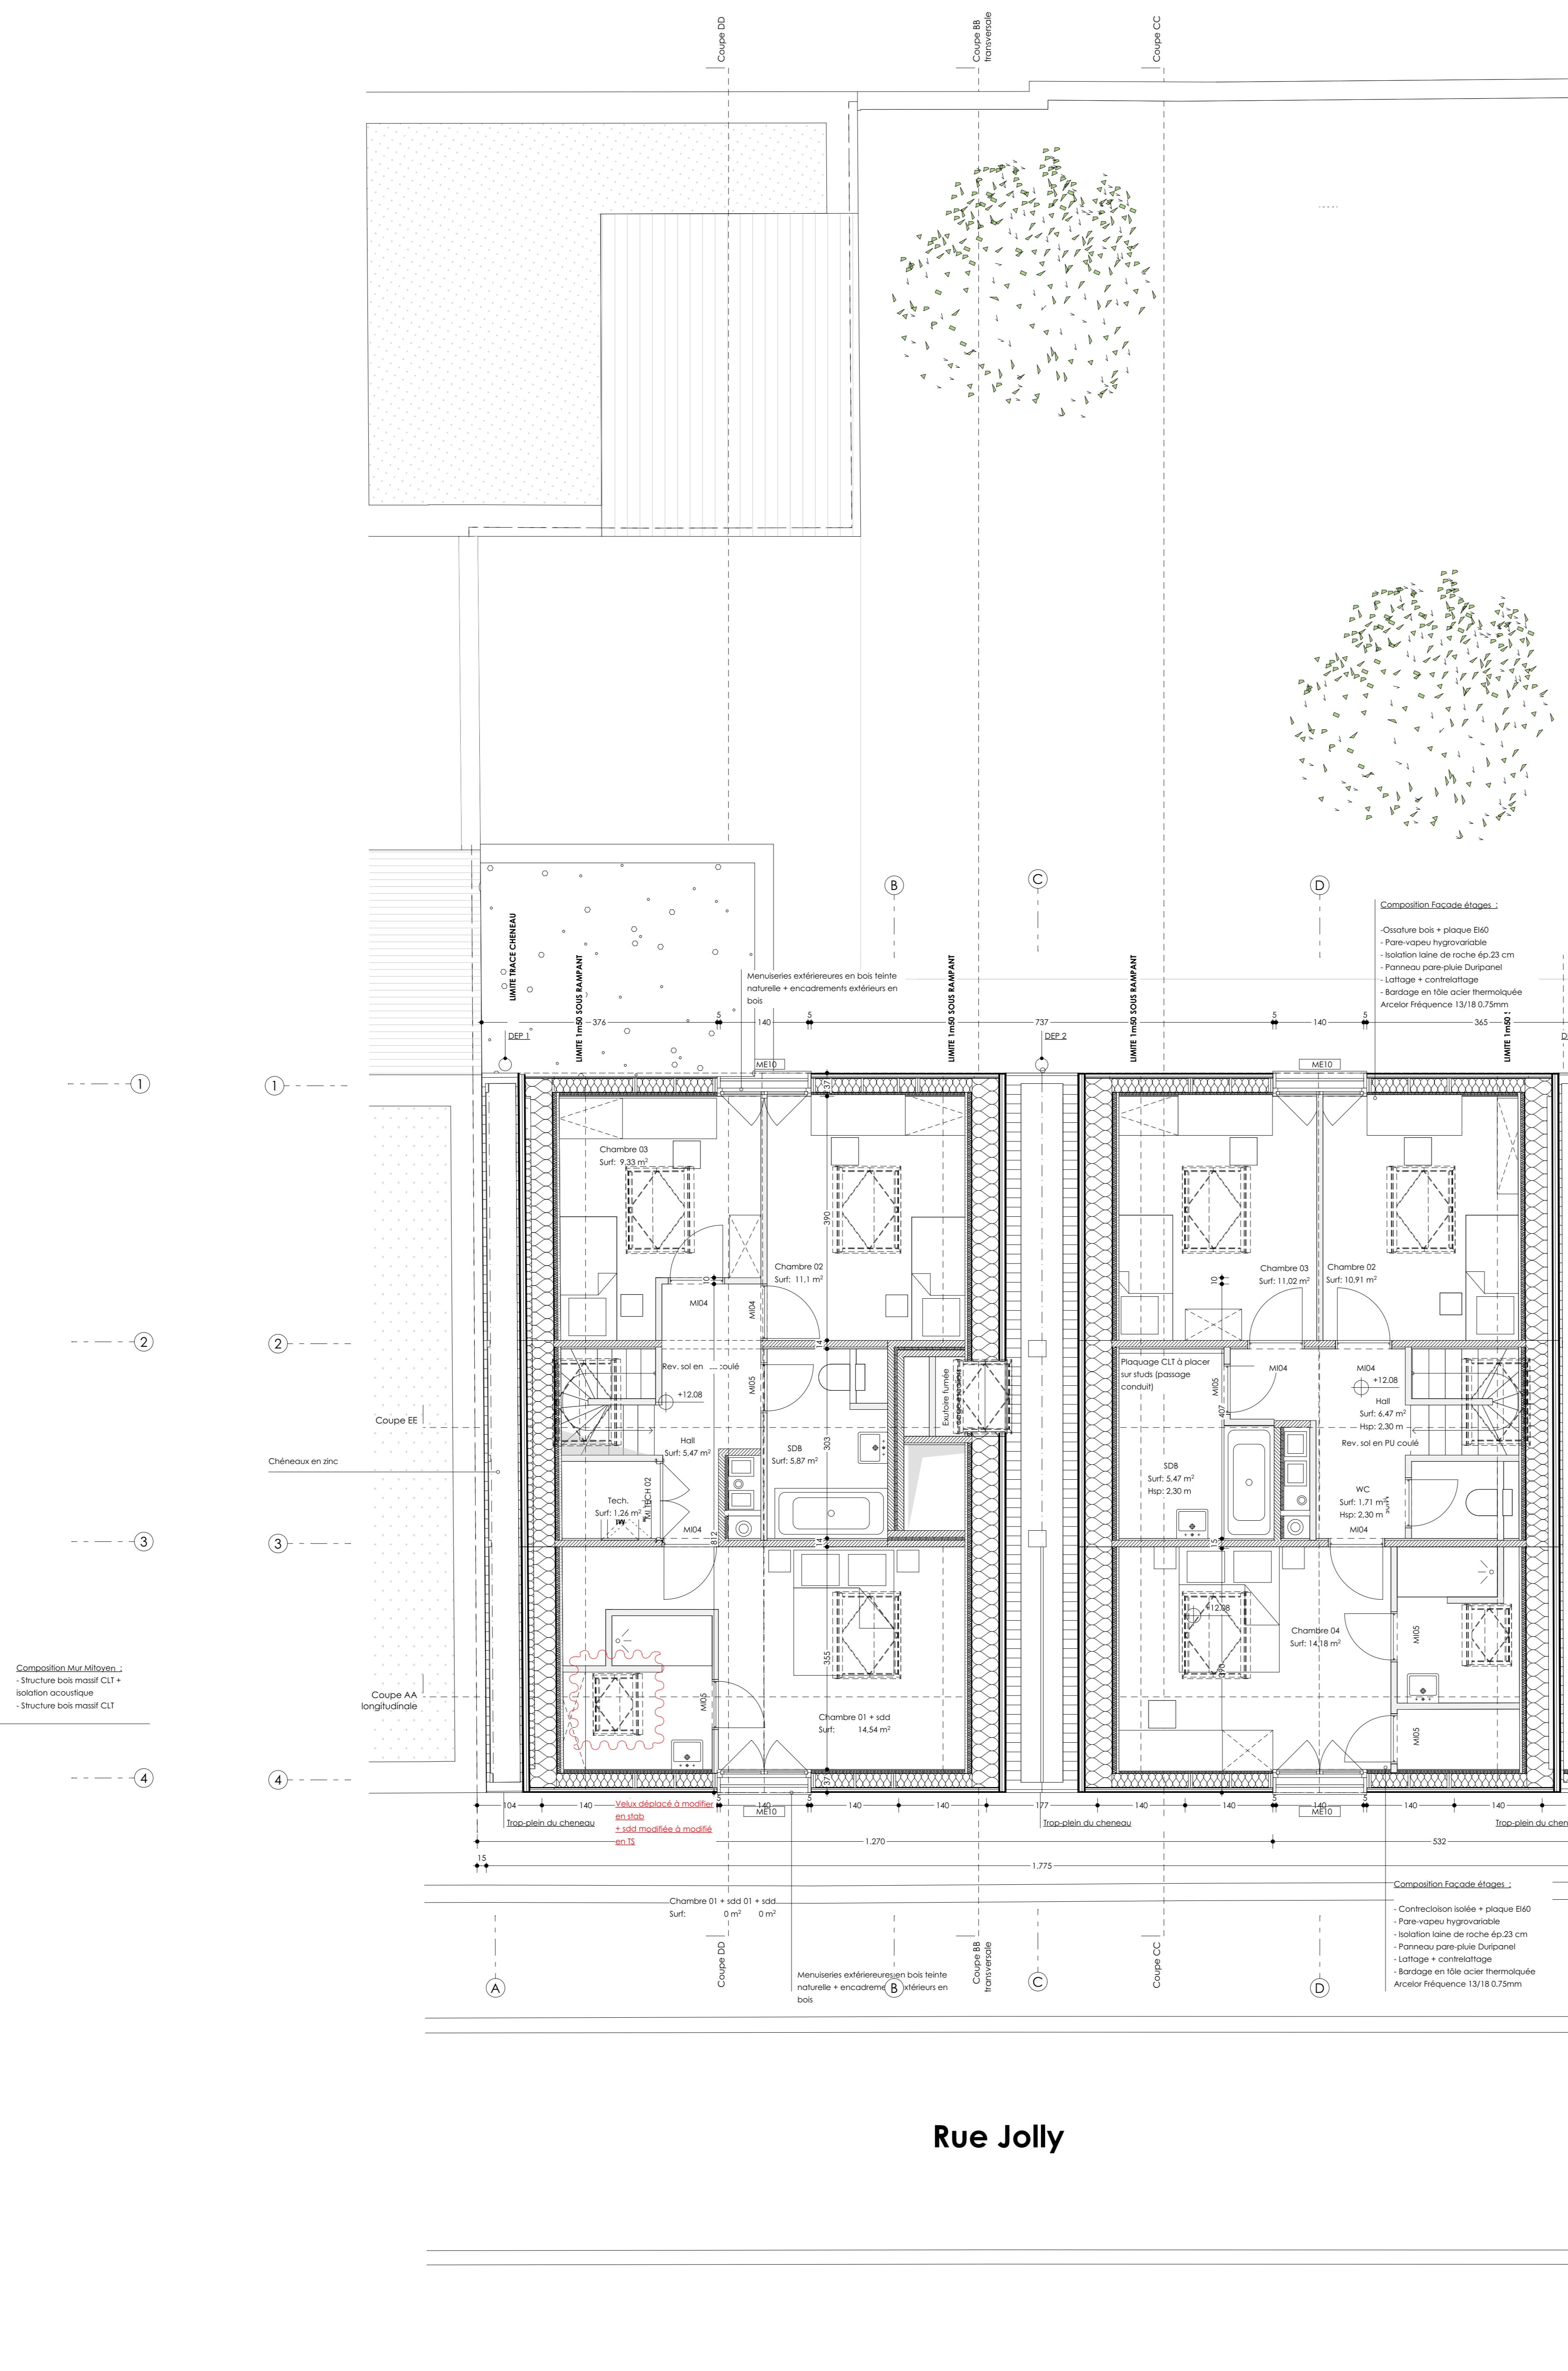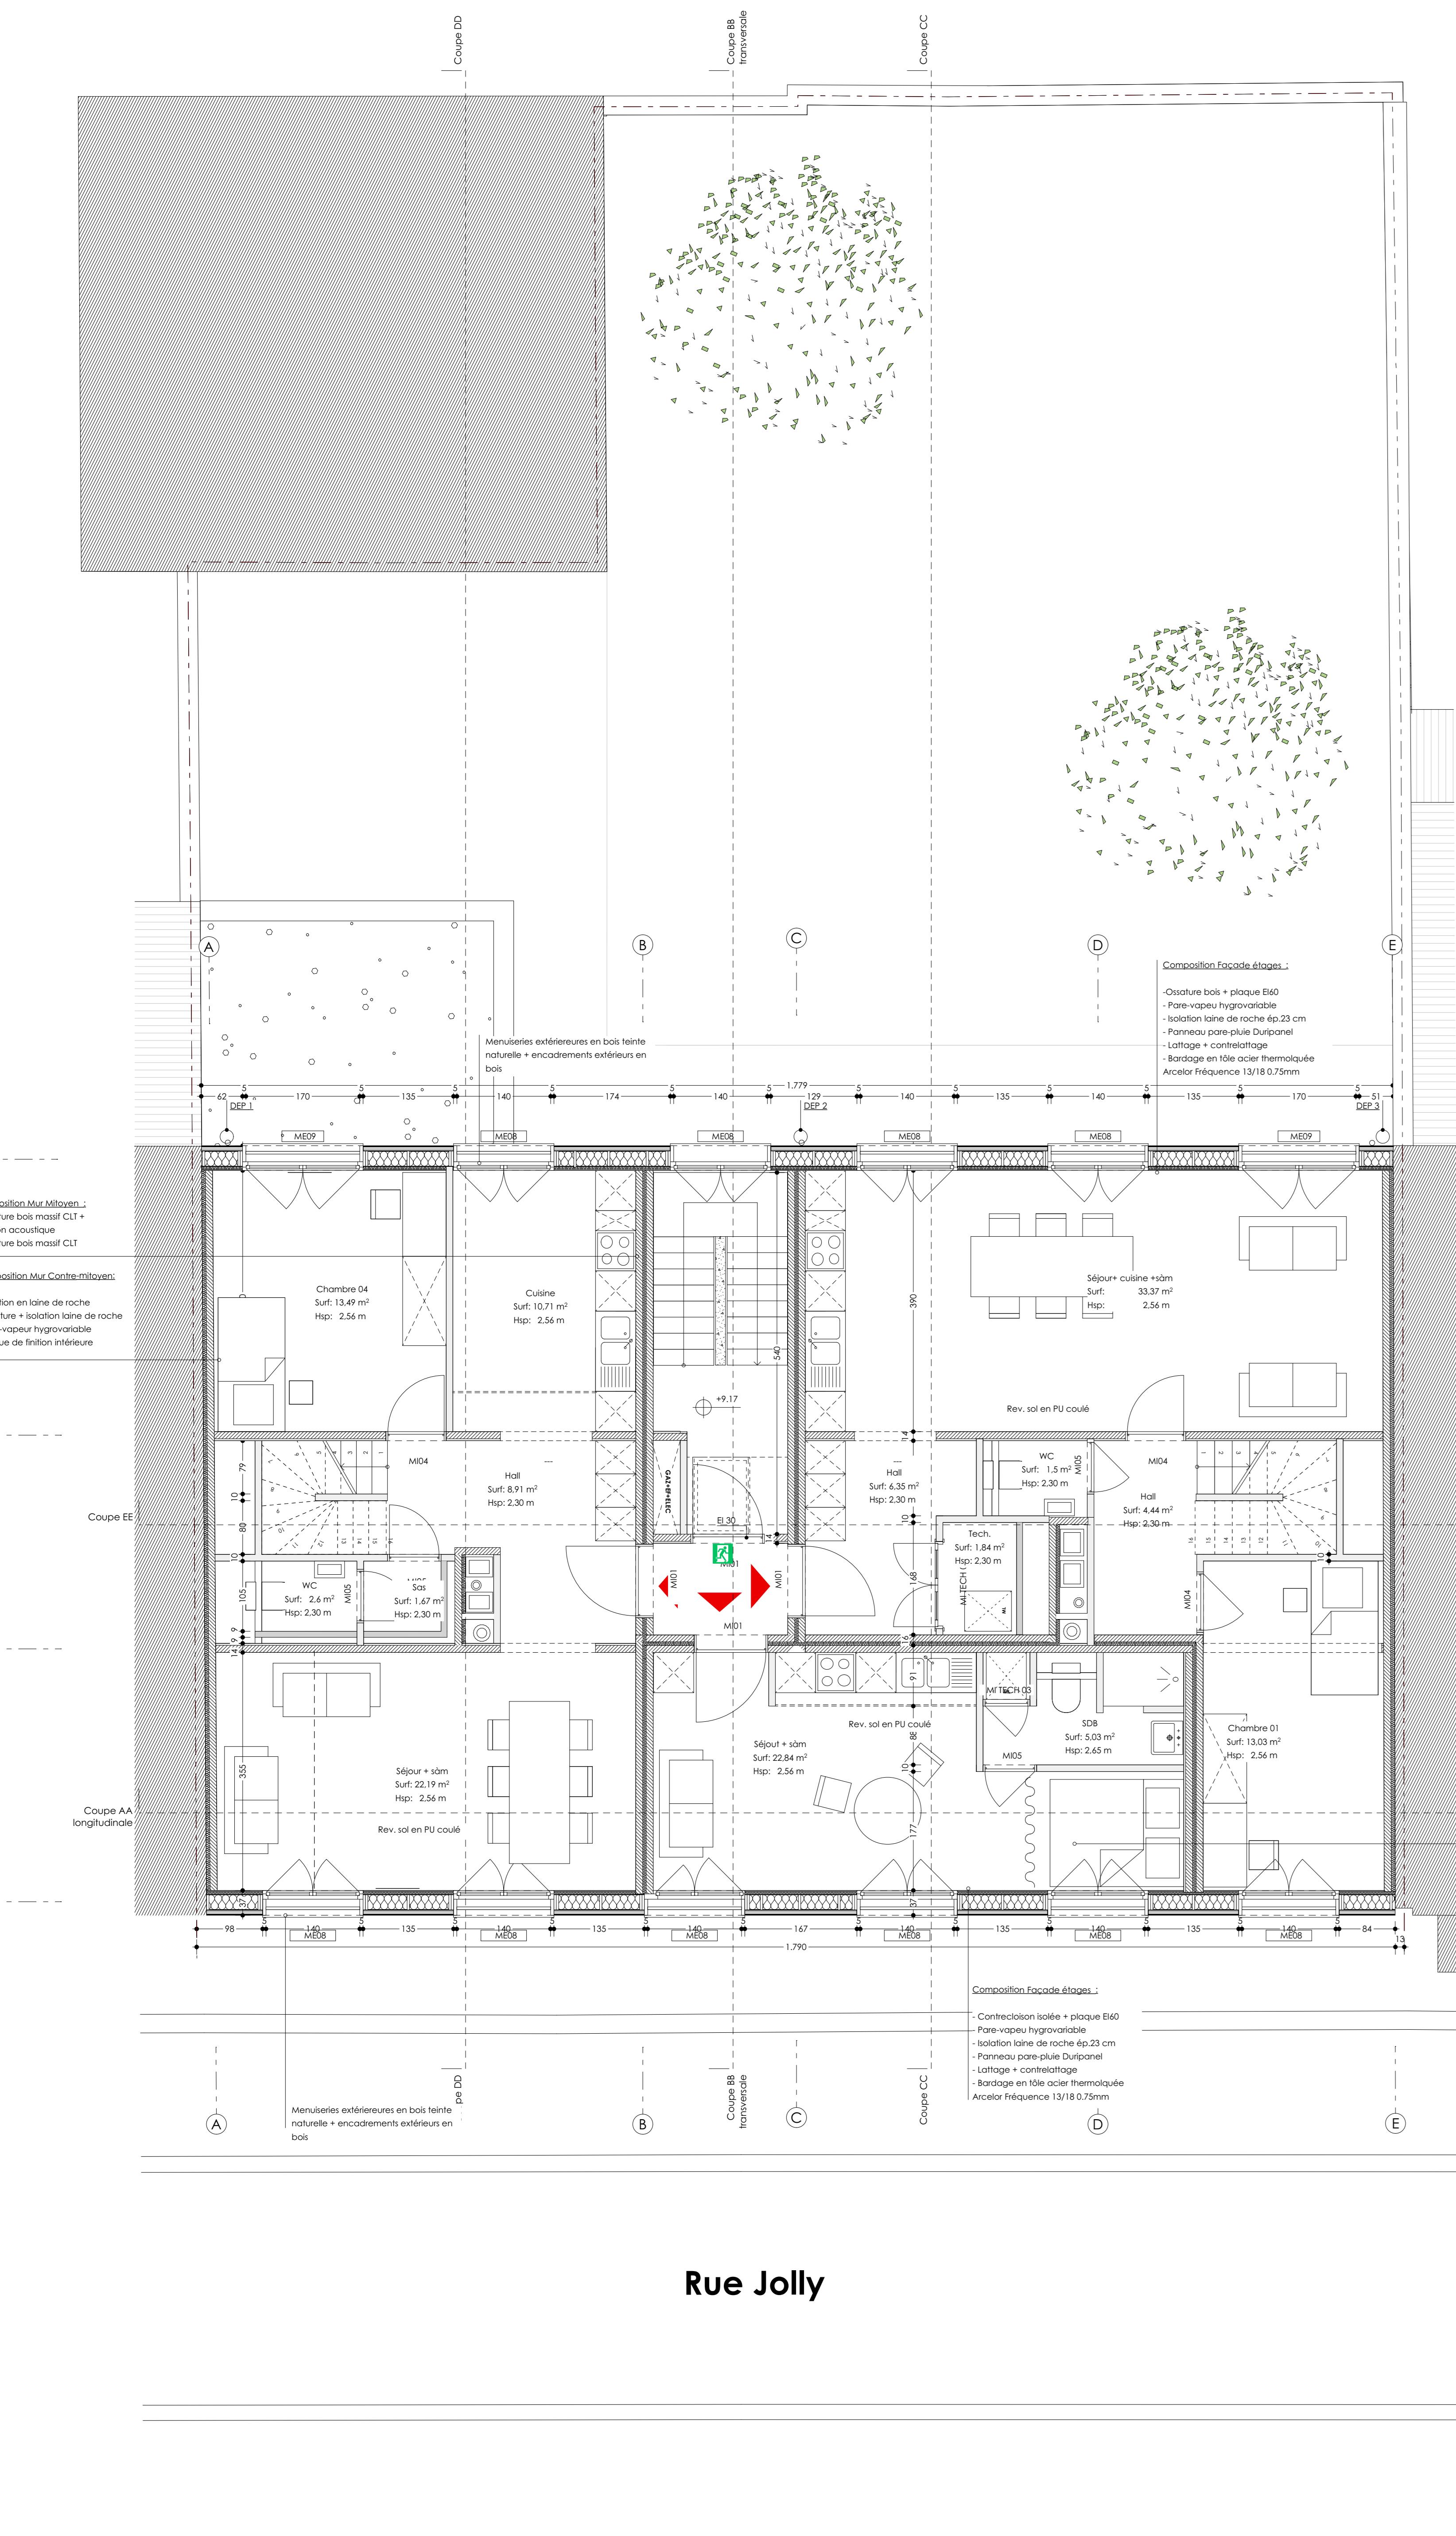


COMMUNE DE SCHAERBEEK

Terrain	REGION BRUXELLOISE COMMUNE DE SCHAERBEEK	Cadretertem DW10 section F N° 38
Maître de l'ouvrage	Habitat & Humanisme Development Belgium asbl (HHB)	Personne de contact: Louis de Beauvoir / Fabrice
Maître d'œuvre	EPIC société multi professionnelle d'architectes SC SPRL	Quai du Heros 1, 2e - bte 05 Tel: 0478 81 19 44 office@habitat-humanisme.be
	Benjamin Matet	
	Amoud Kaison	

EXE 04		ESQUISE
PLANS PROJETÉS		AVANT-PROJET
1/50ème		PERMIS D'URBANISME
PLANS DES NIVEAUX +3 +4 ET		ADJUDICATION
TOITURE		EXECUTION
Echelle 1/50		AS BUILT
Echelle 1/50		Date 20-11-20
Dessiné par BM & AR		Dossier 18.12
		Indice date de modification
		Objet de la modification



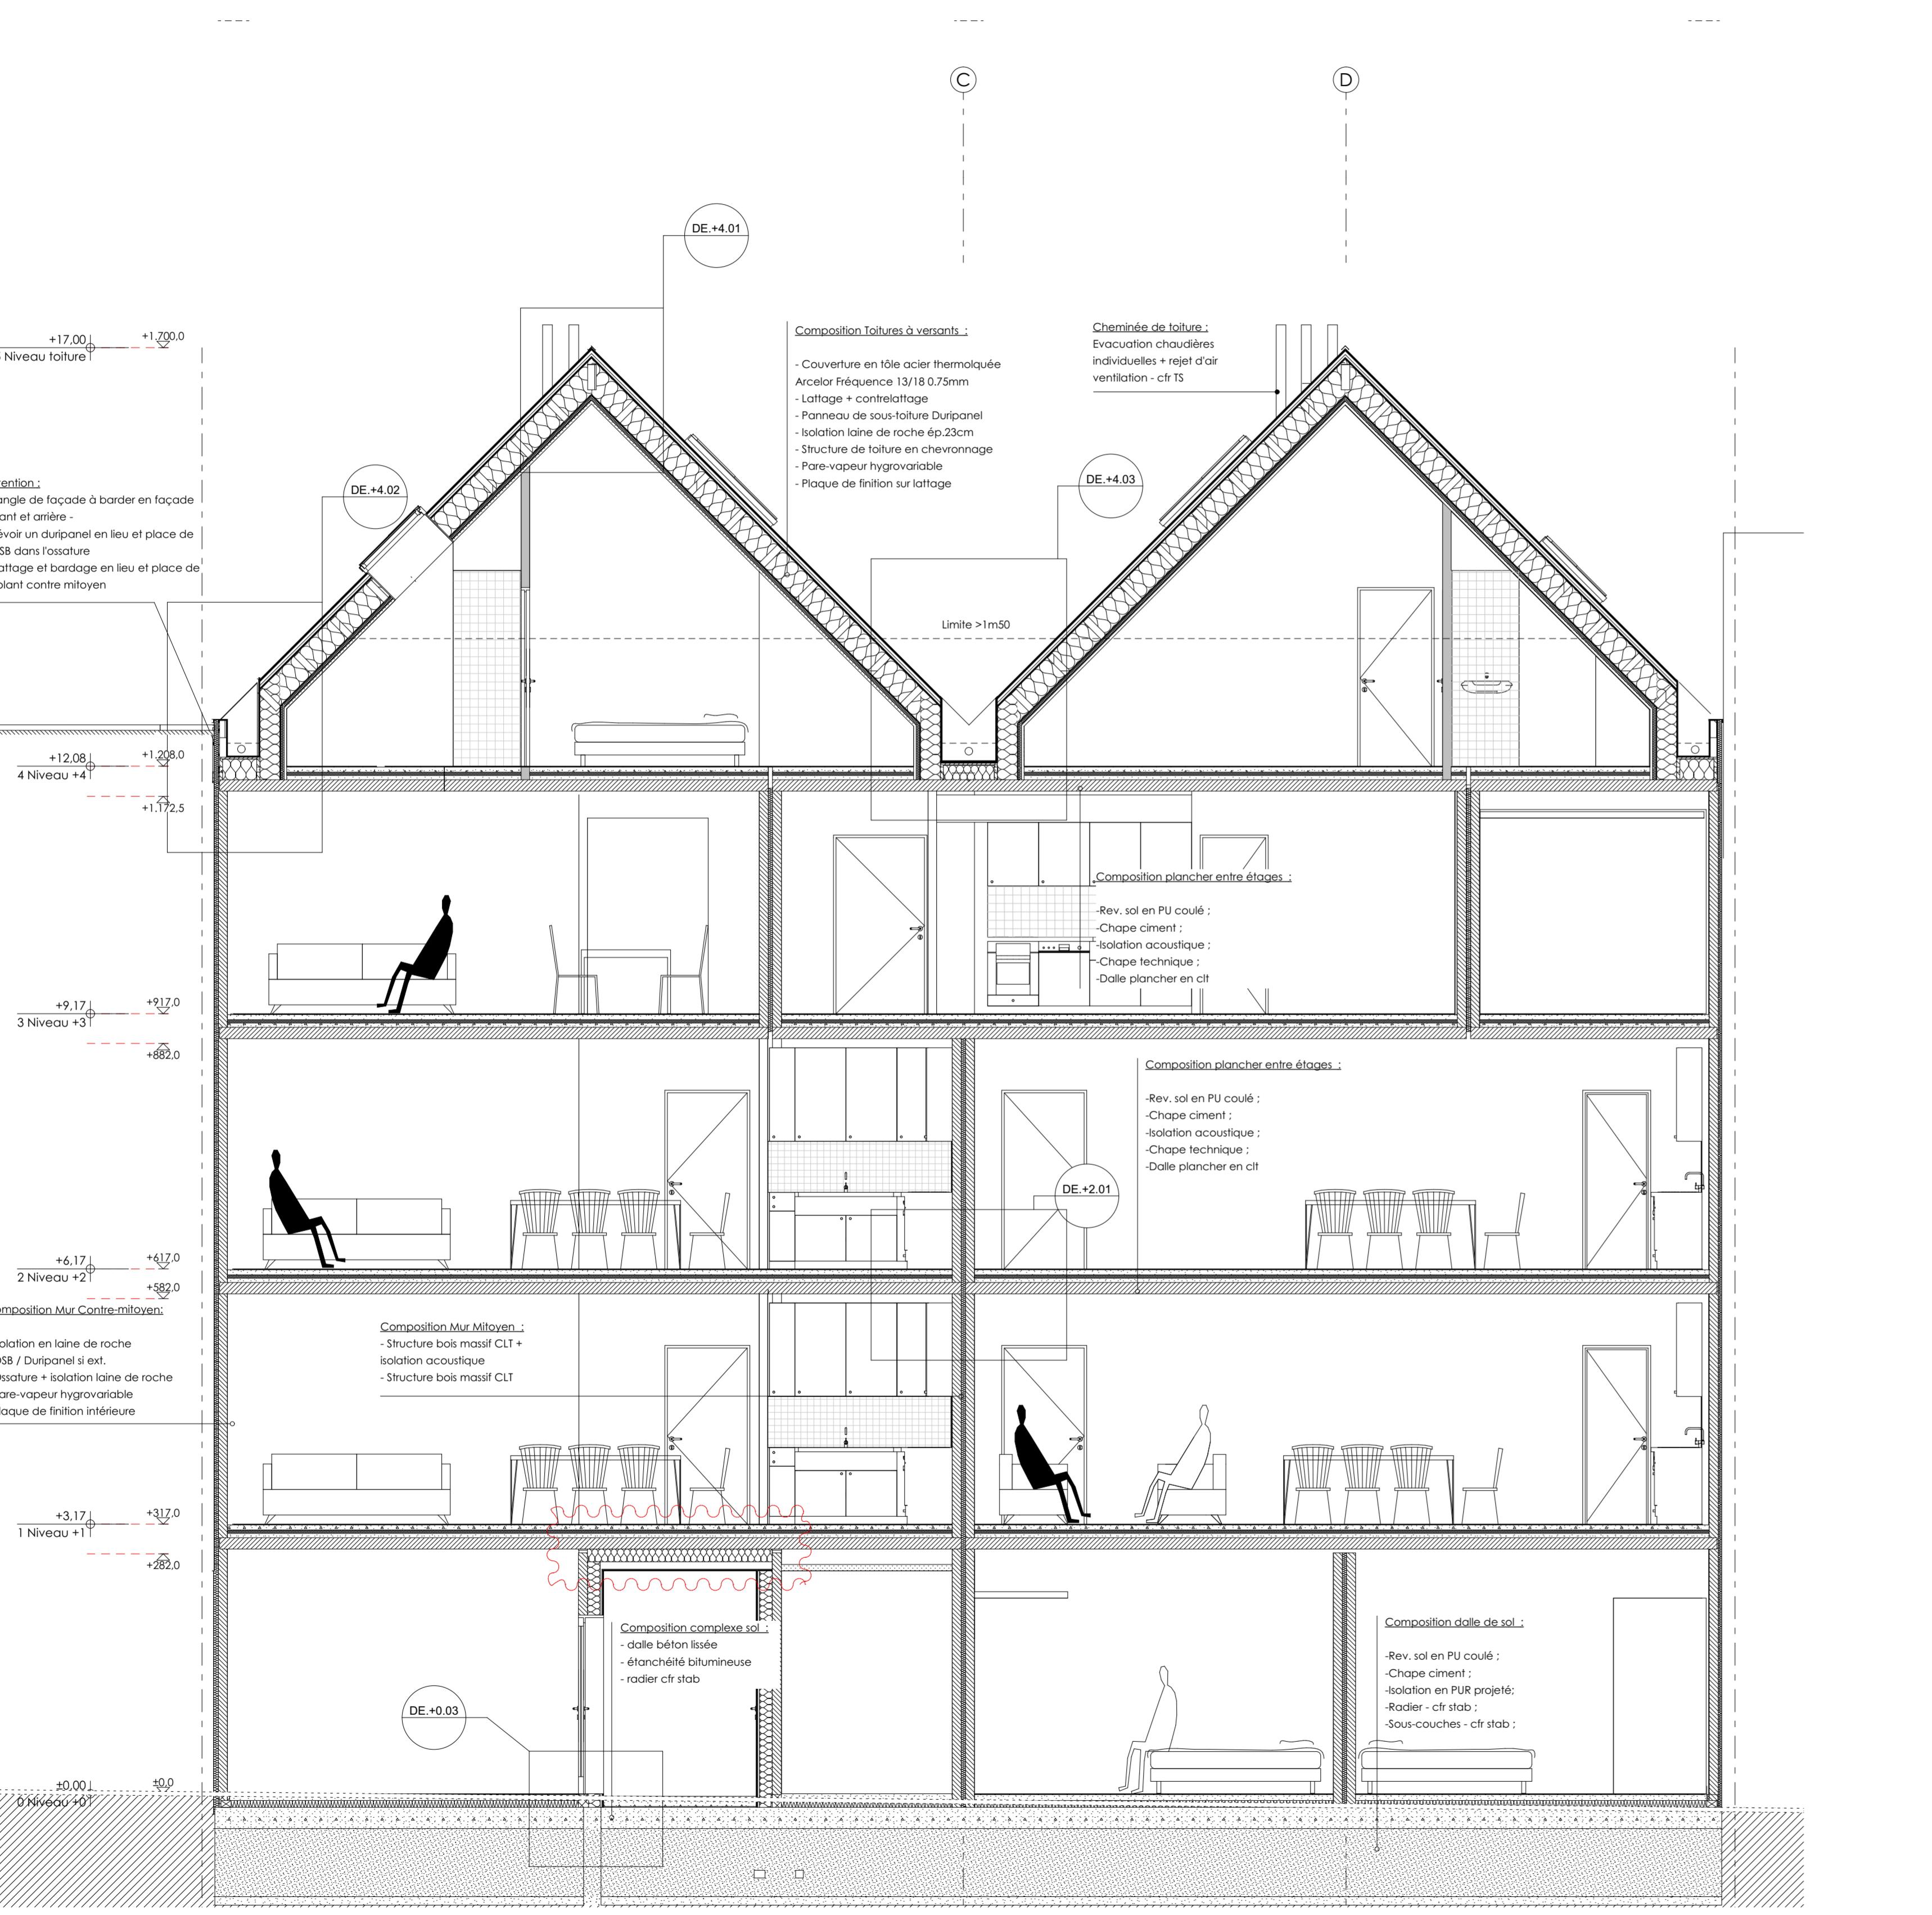


COUPE AA'
Echelle 1/50 ème

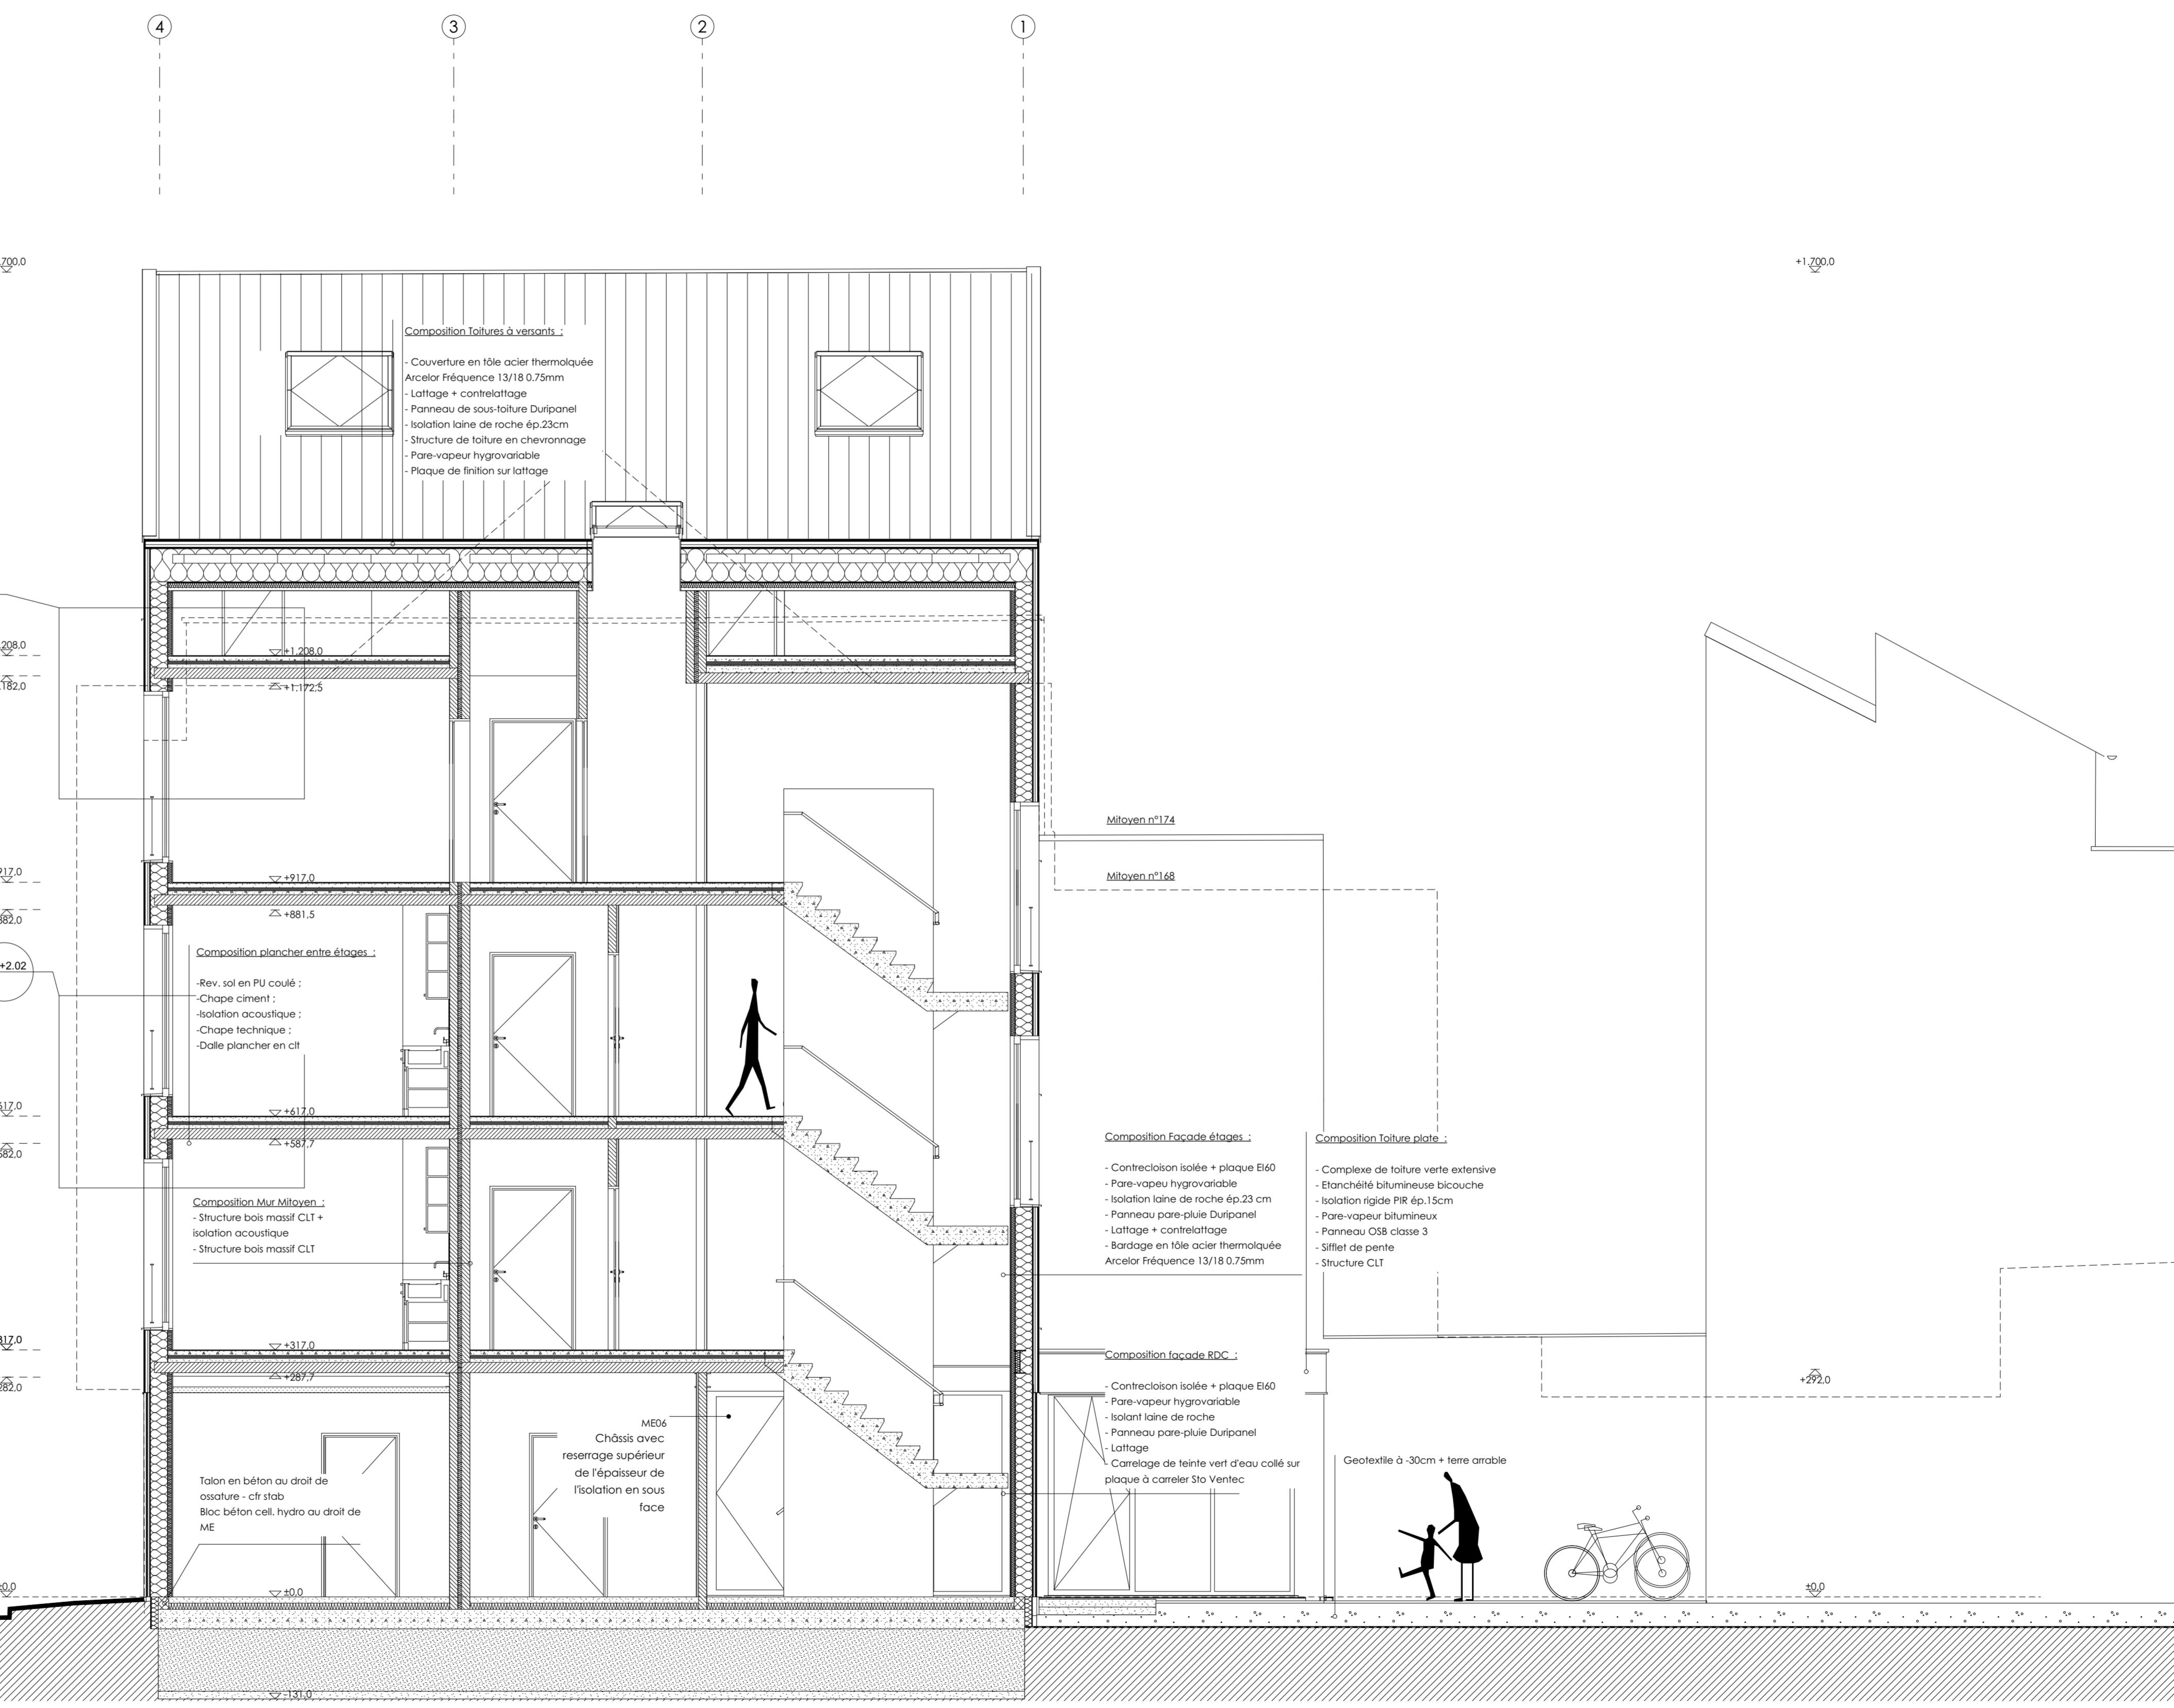

COUPE BB'
Echelle 1/50 ème

COMMUNE DE CHERBEC	
Terrain	LE GOUVERNEMENT COMMUNE DE CHERBEC Construction d'un immeuble de logement collectif conventionné
Maître de l'ouvrage	habit & habitat développement asbl (HHD) Quai du Dauphin - b 1080 Bruxelles
Maître d'œuvre	Bernard Mallett société immobilière de l'artiste SPCRL Rue du dos d'âne 11-13 - B-1000 Bruxelles
EXECUTION	ESQISSE AVANT-PROJET PROJET D'AMÉNAGEMENT JUDICIAIRE EXÉCUTION BUREAU
Echelle	1:50
De	20-12-00
Indice	
date de modification	
objets de notification	
Dessiné par	BM & AR
Date	18.

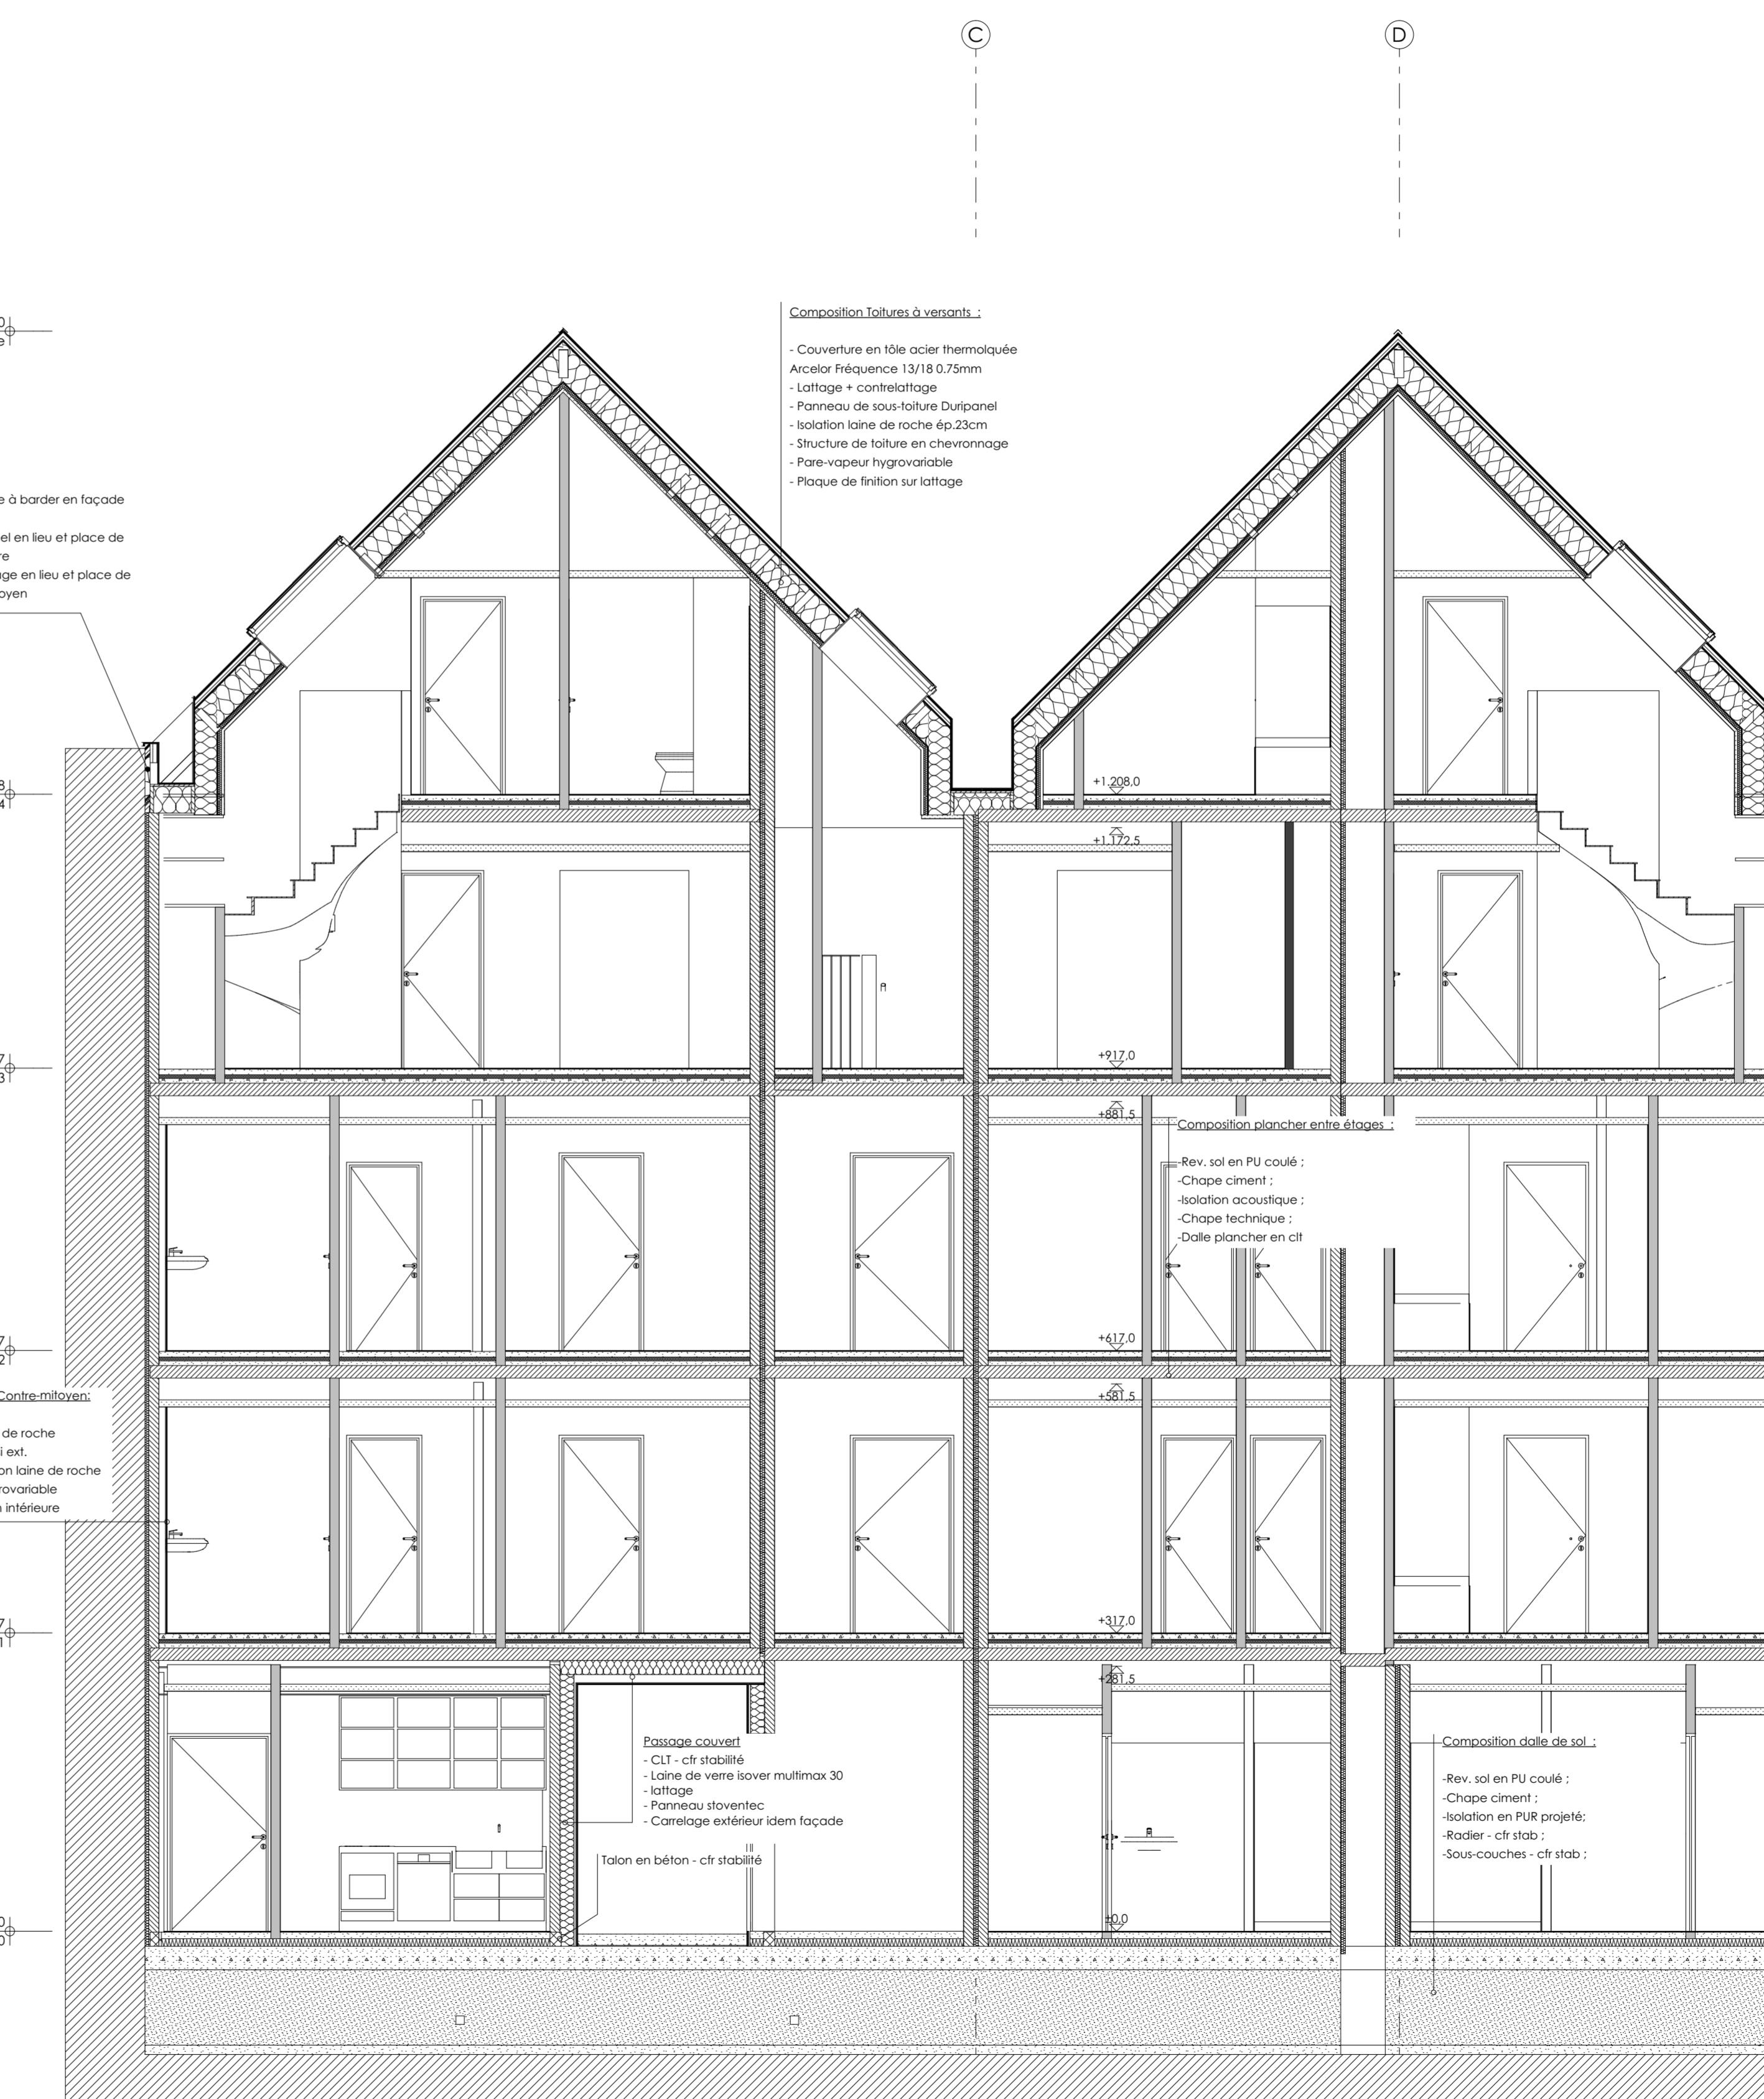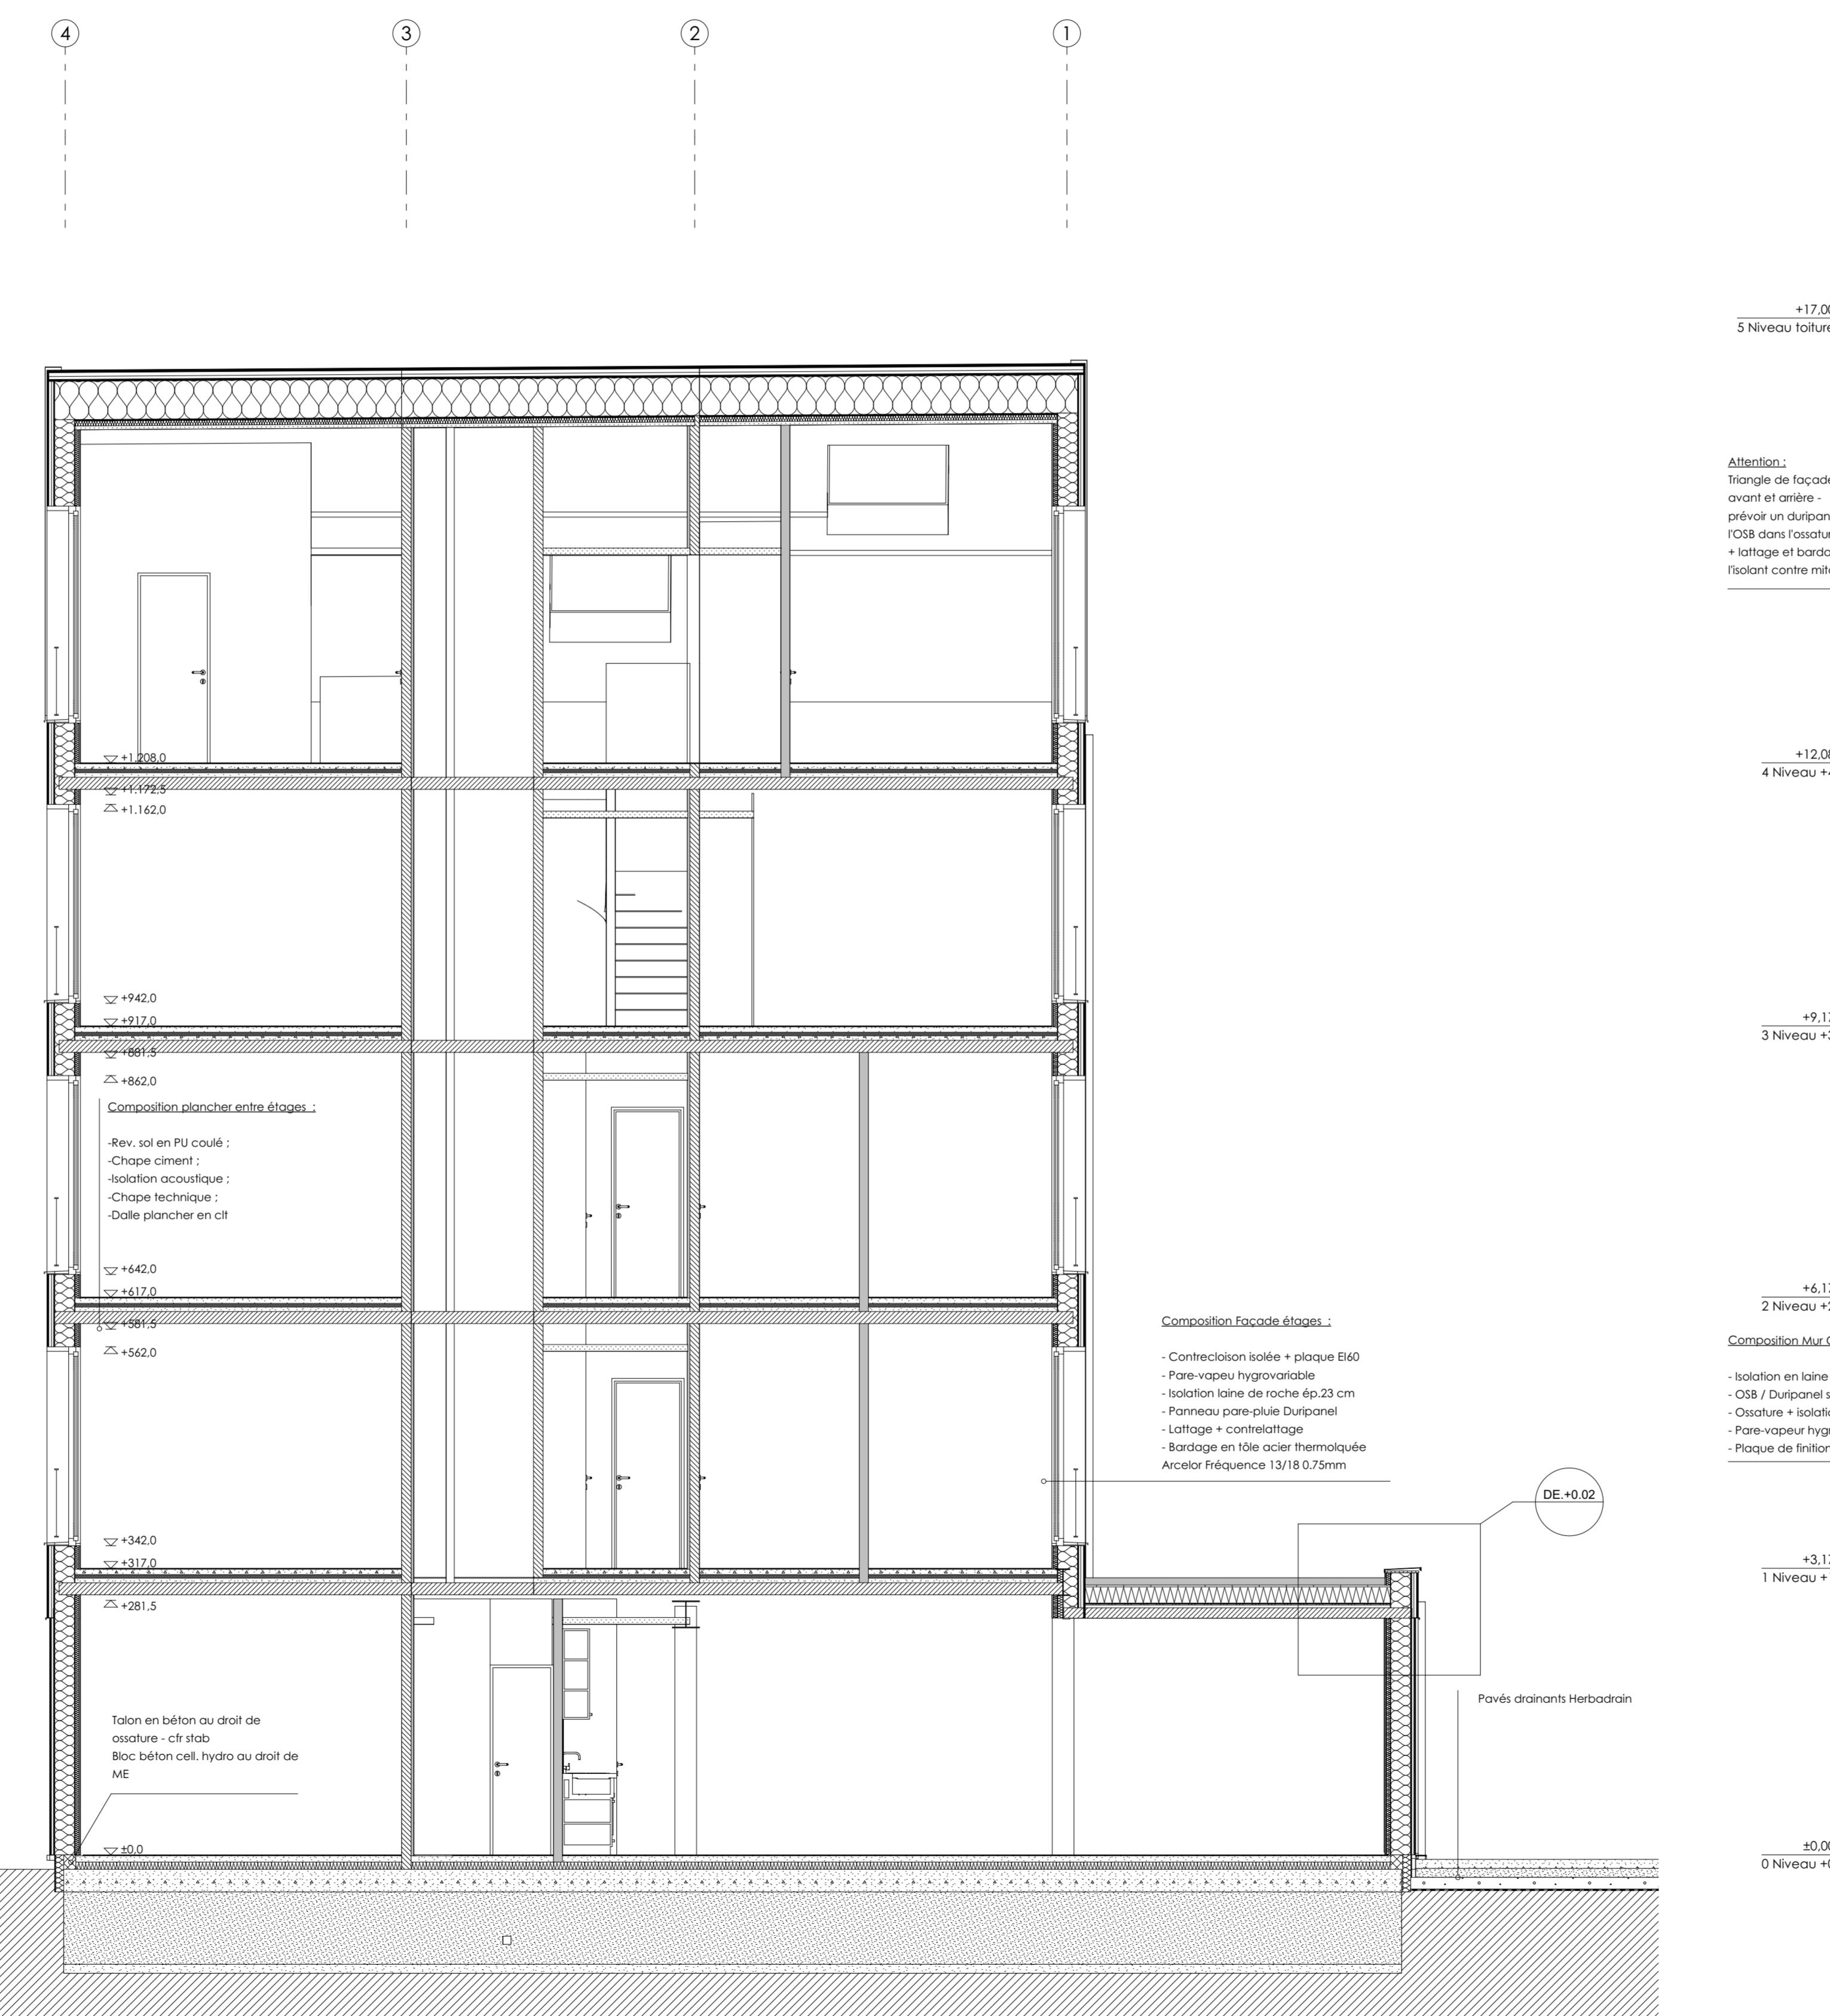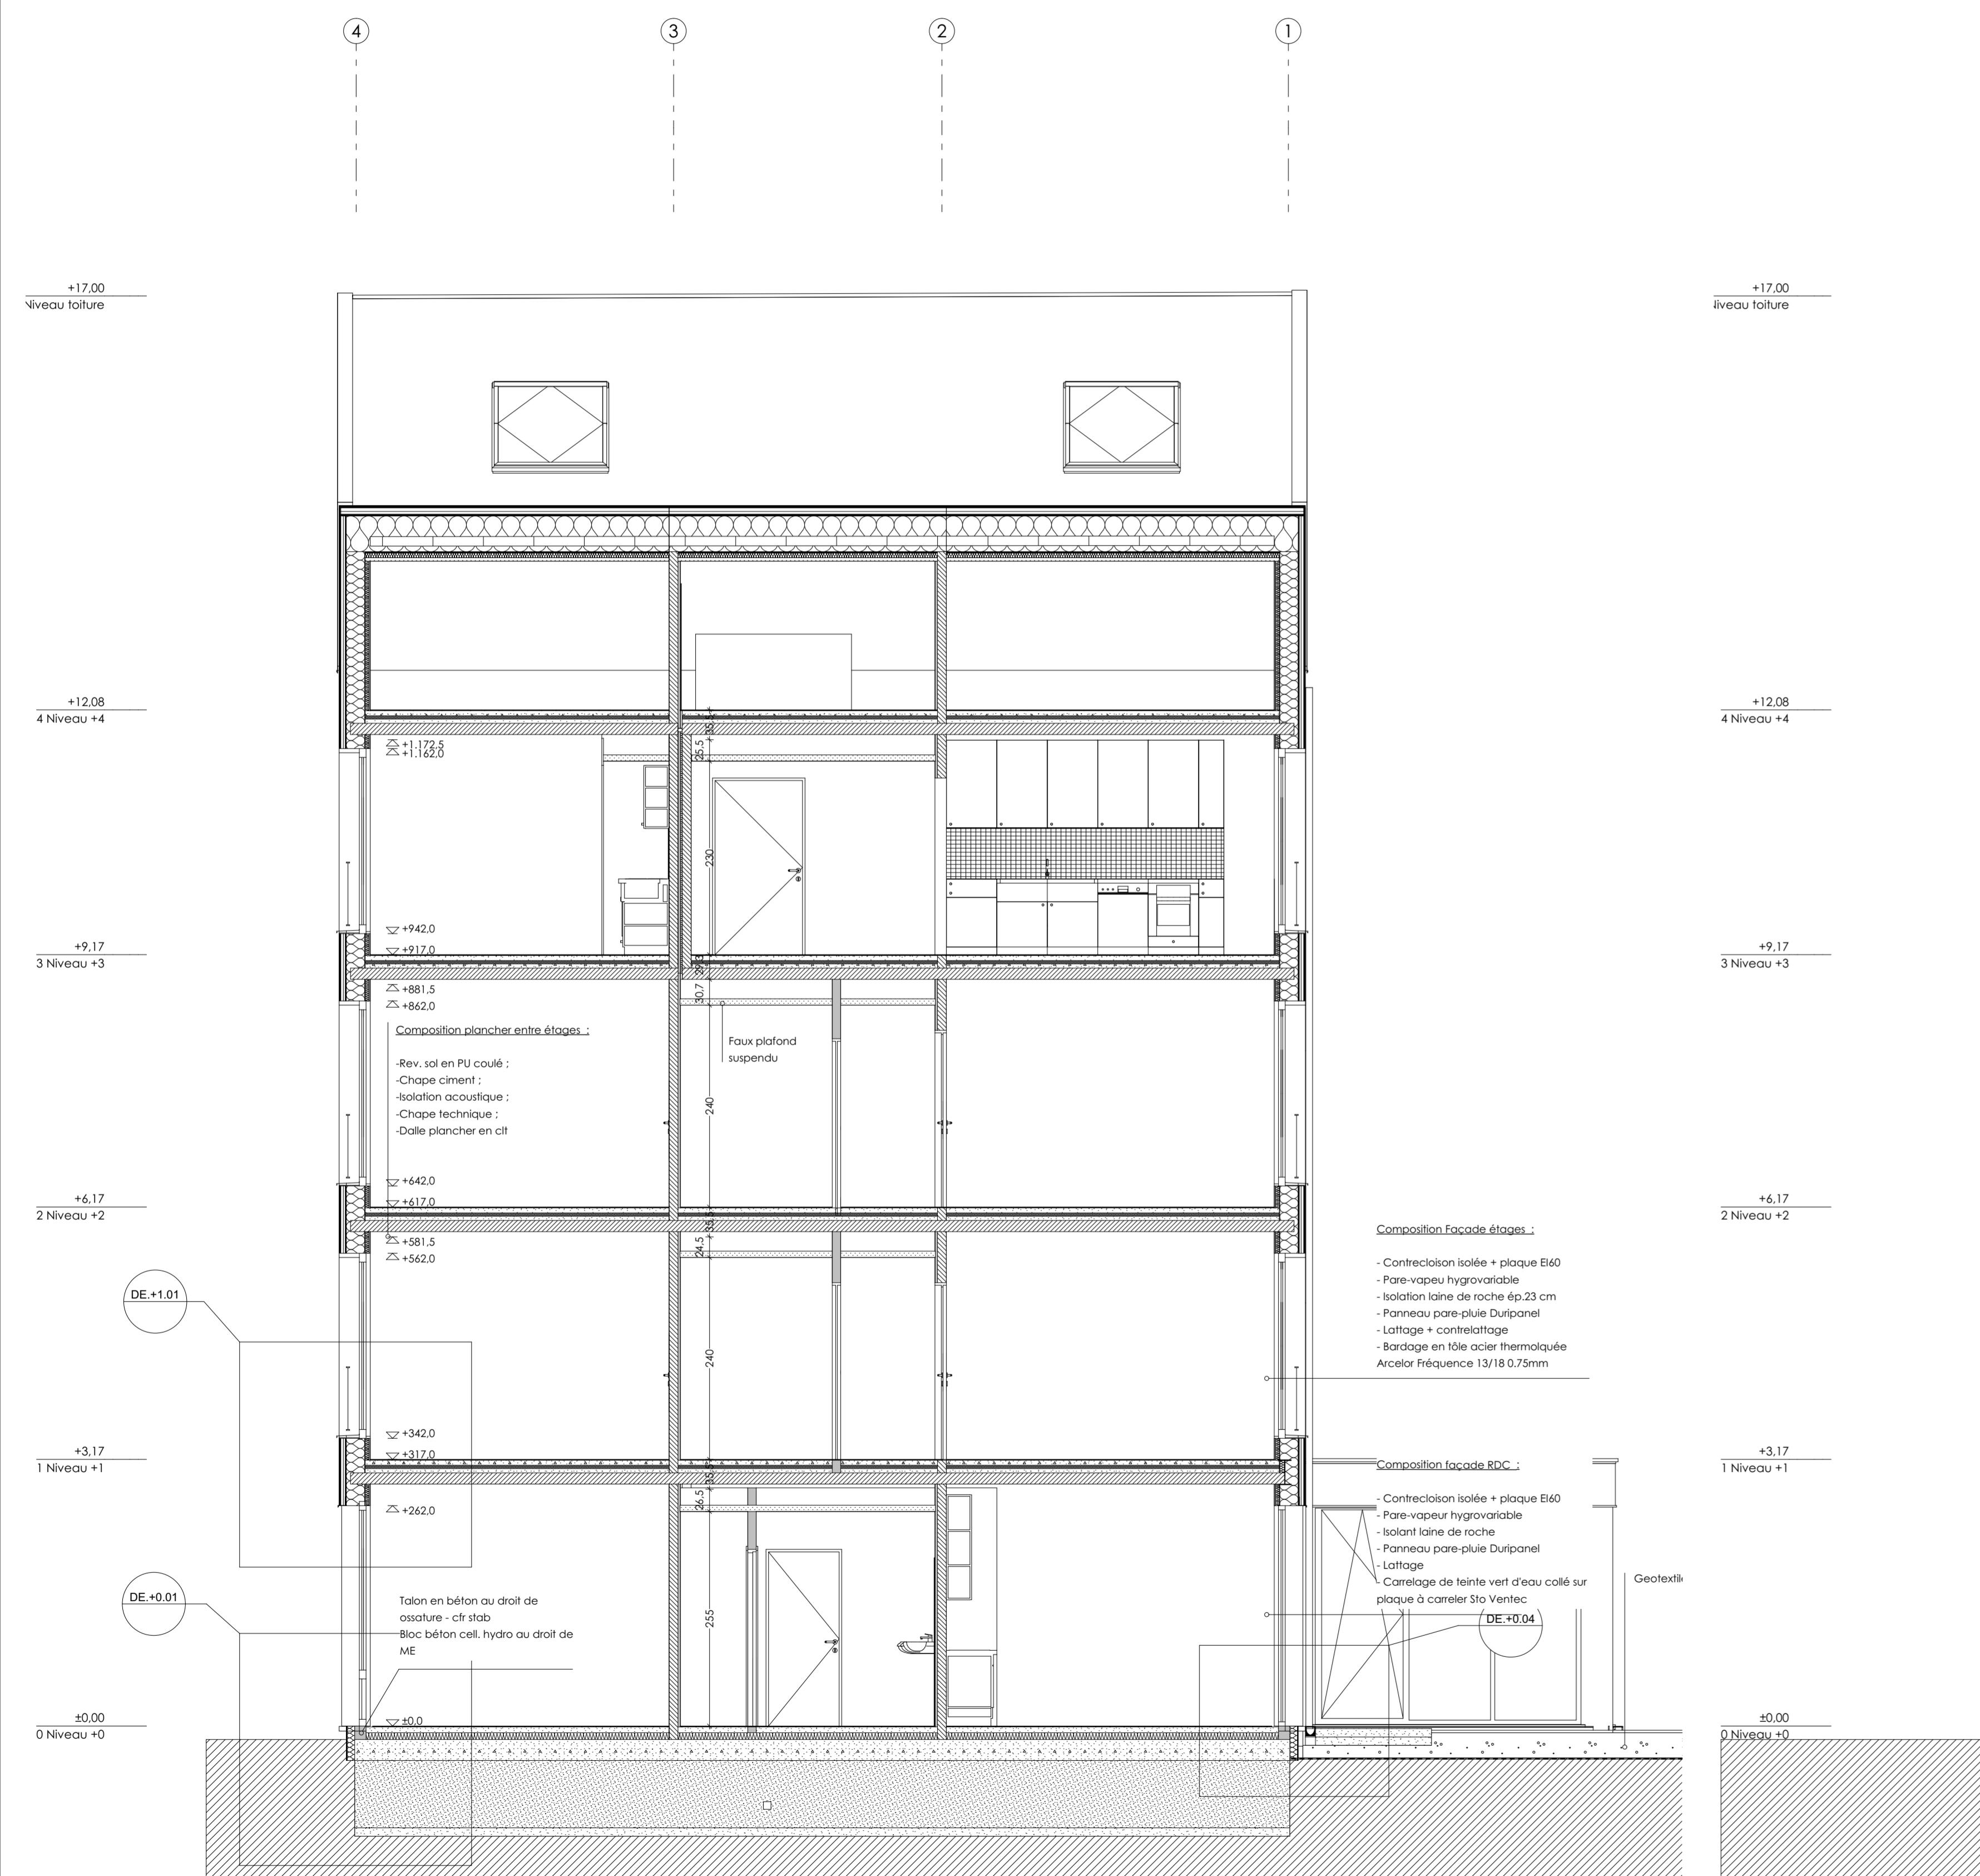

COMMUNE DES CHAREEK		
Terrain	LEONI BRIQUELLOISE COMMUNE DES CHAREEK	Code de terrain DN/10/secteur N° 4
Maître de l'ouvrage	habitat & humain Developpement ast (HHD)	Adresser au Rue Joly 17 - 2
Maître d'oeuvre	Benjamin société multinationale d'architectes SPARL	Personne de contact : Louis Bégin Tél: 79 19 44 Office: habitat-humain.be
	Rue d'lost 11- B-1000 Bruxelles	Tel: 78 82 38 18 info@sparl.be

EXECUTION		
COUPES PROJETÉES	Indice	Indice de modification
1/50 ème		
A'A + B'		
Echelle 1:50	De 20-200	Indice de modification
Dessiné par BM & AR	Dossier 18.	



COMMUNE DE CHAREEK	
Terrain	LEON BIRKELAUSSE COMMUNE DE CHAREEK Construction d'un immeuble de logement collectif conventionné
Maître de l'ouvrage	PIATAT & HUMBERT Developpement asbl (PHD)
Maître d'œuvre	EPIC société multi-professionnelle d'architectes SPRL Rue du Jardin 11-13 B-1000 Bruxelles
ESQUISSE	AVANT-PROJET PERMIS D'URBANISME JUDICIAIRE EXECUTION BUREAU et de la notificati
Echelle	De 1:50
Dessiné par	Dossier BM & AR 18.