




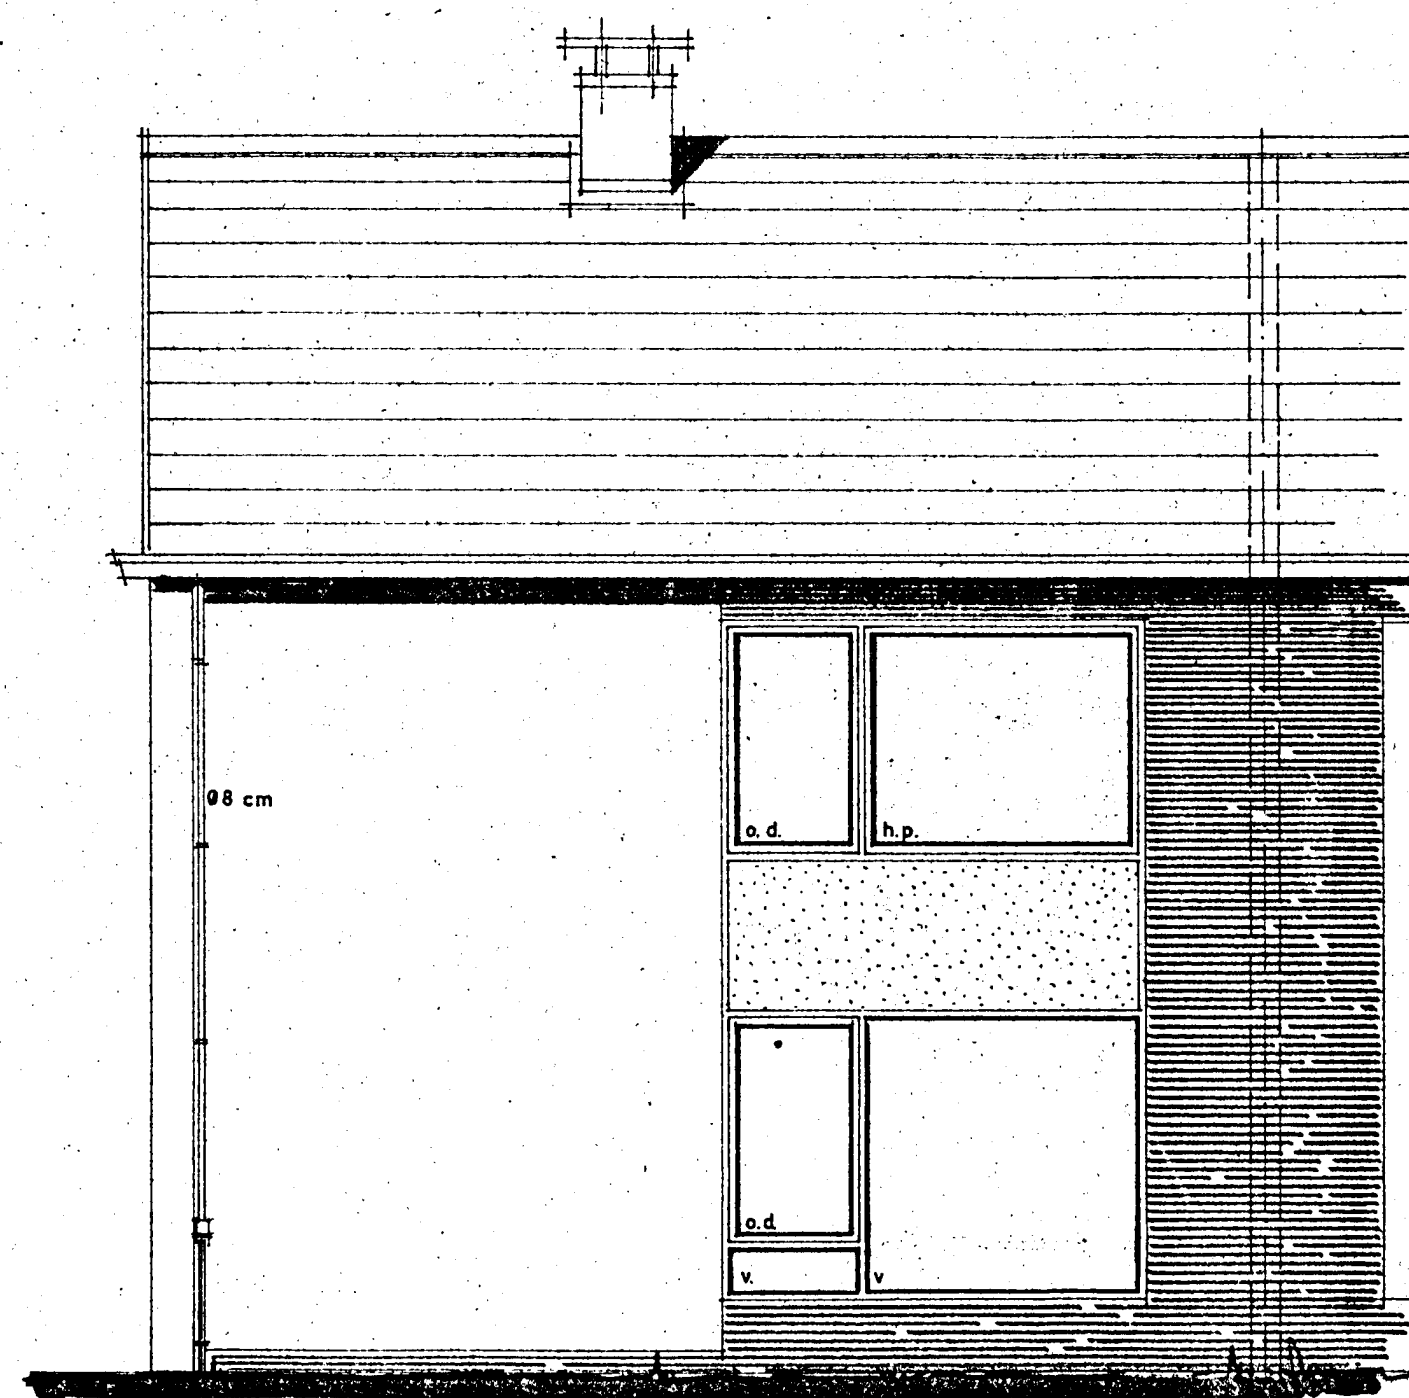


VOORGEVEL

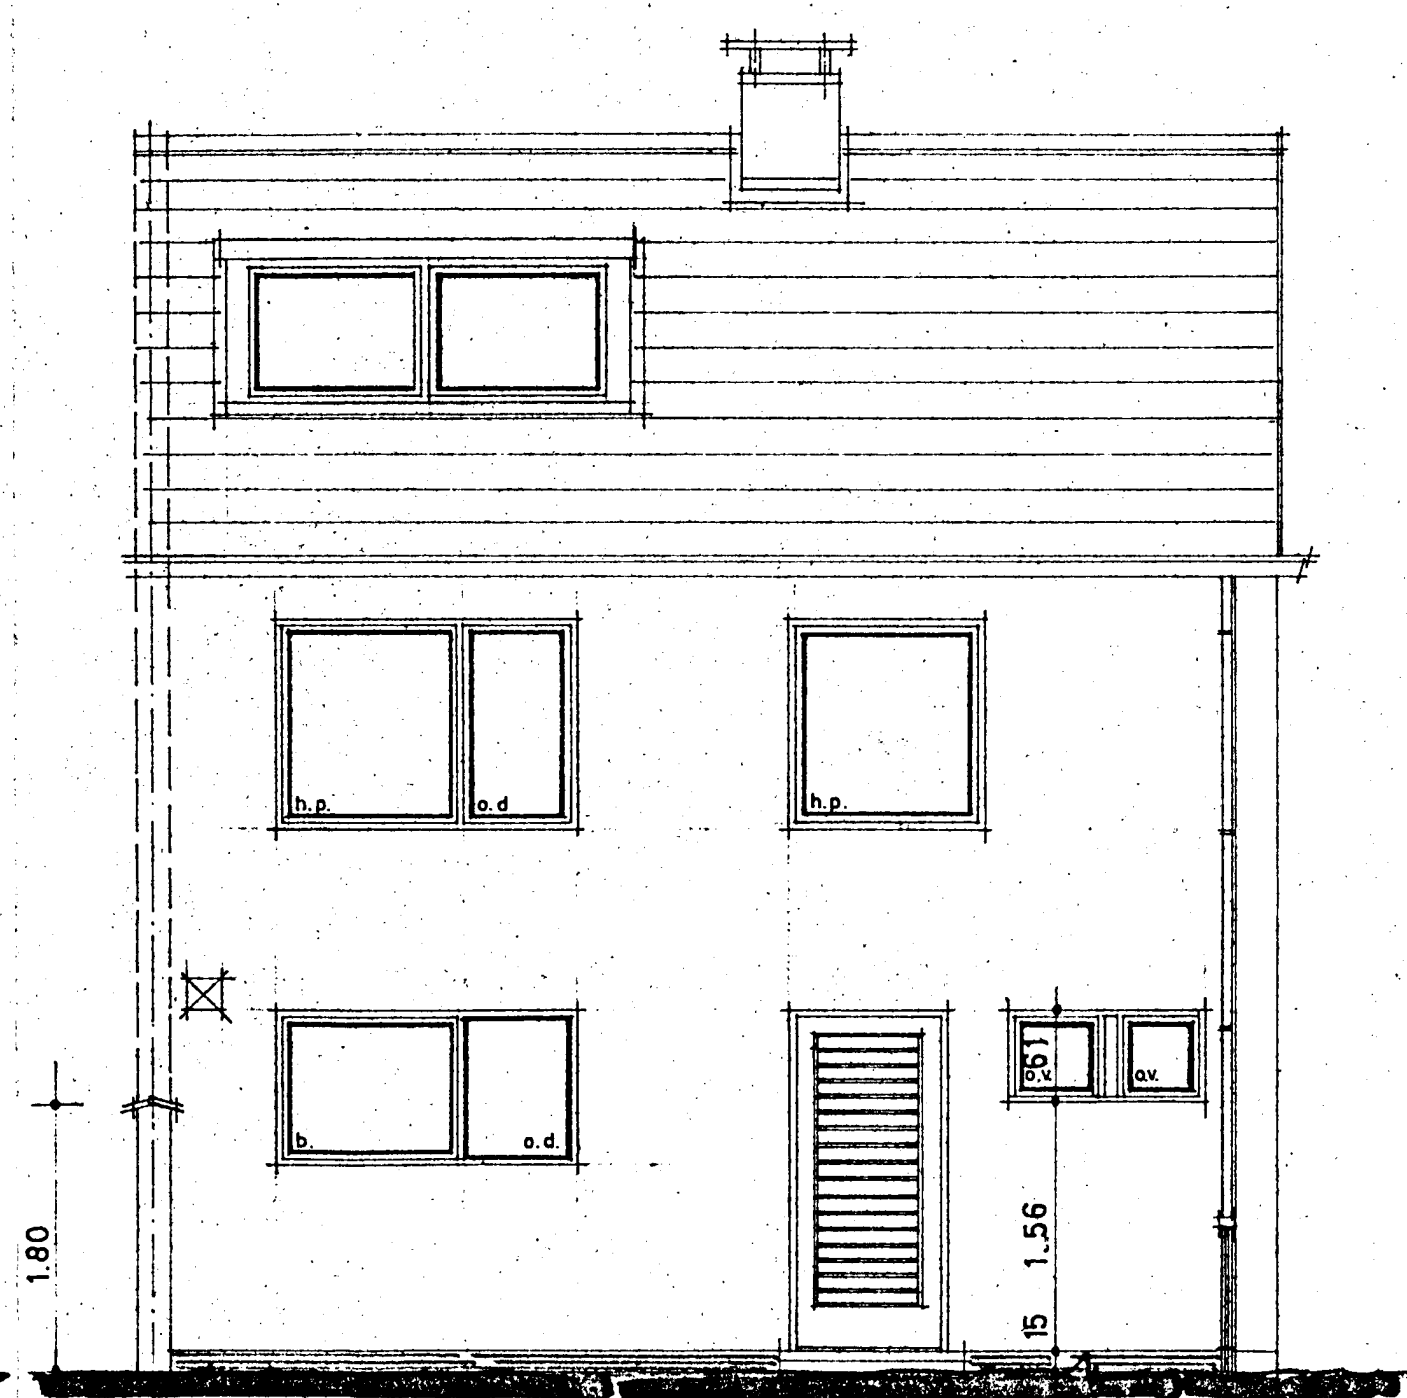


ACHTERGEVEL

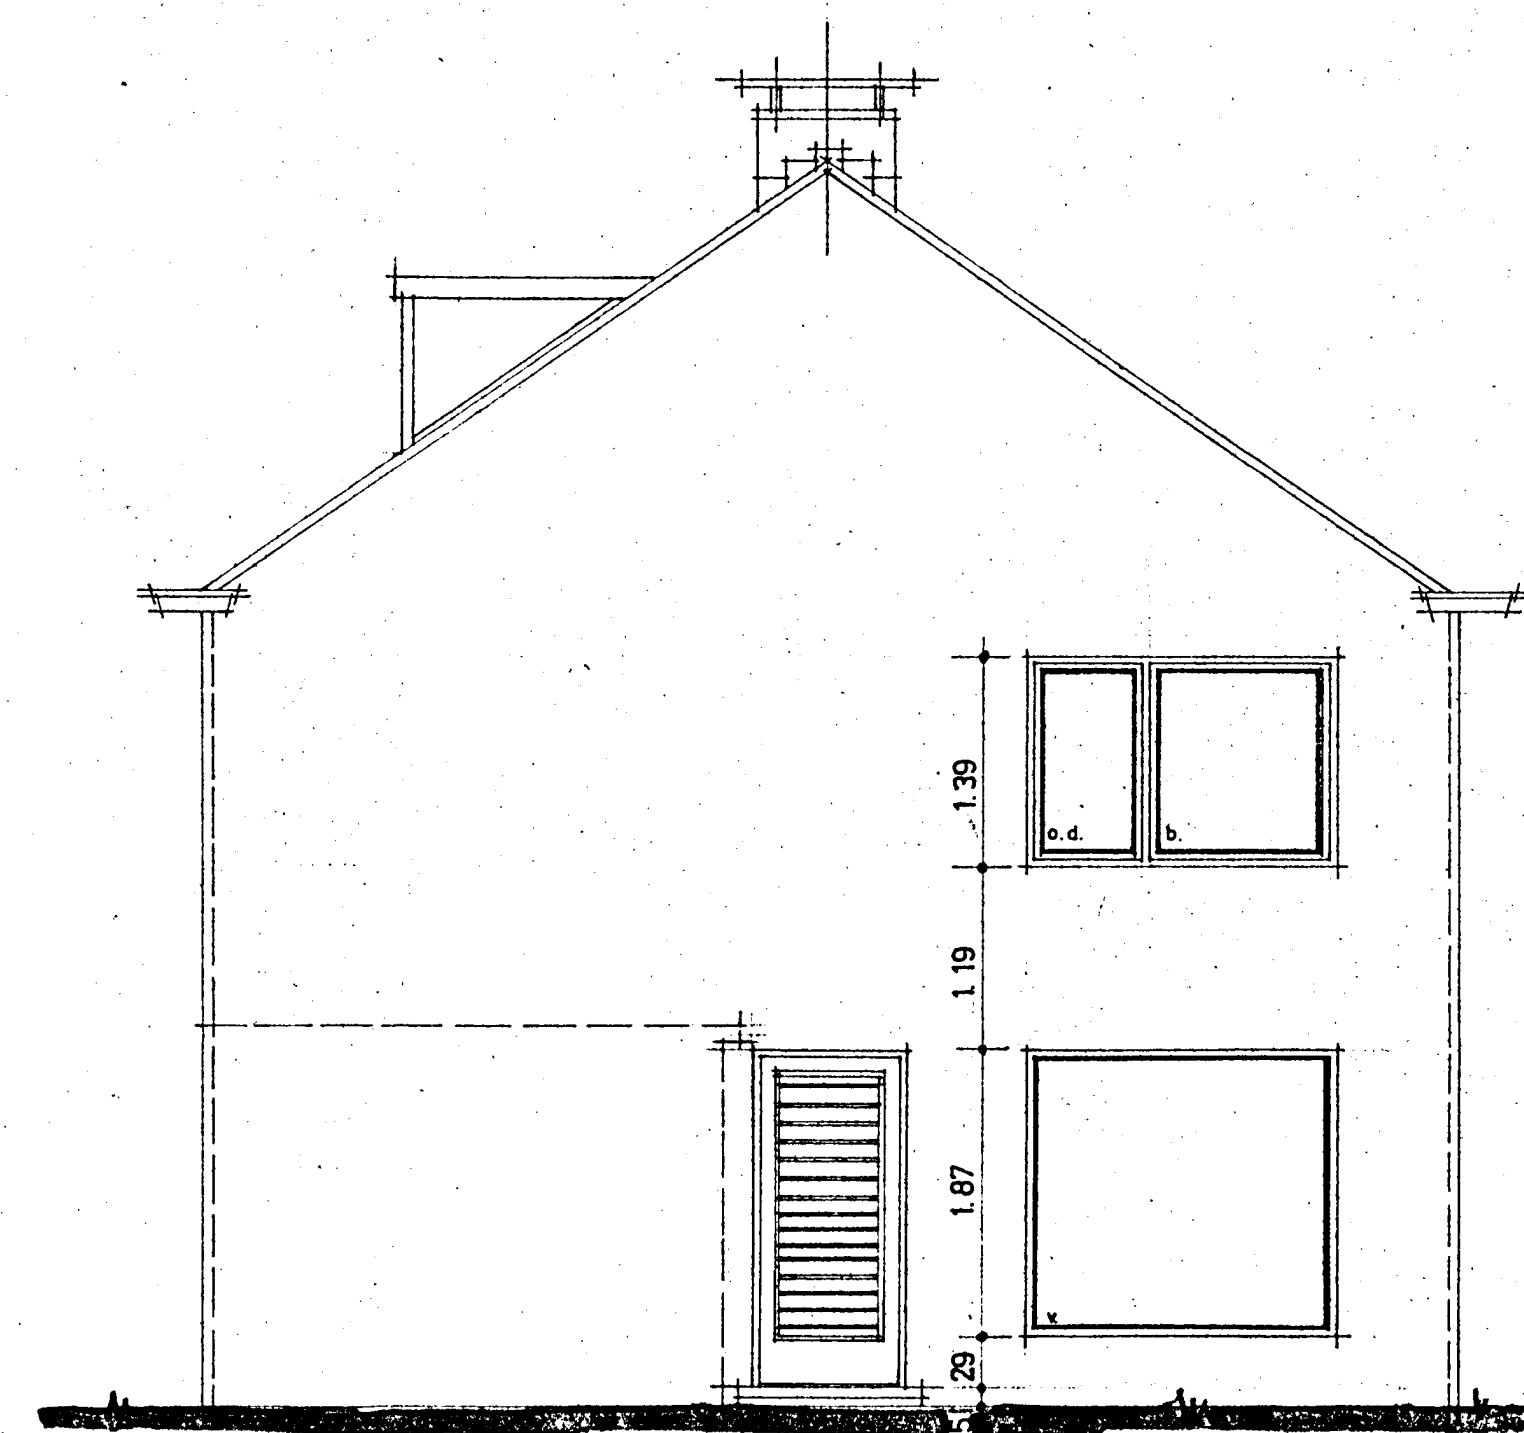


ZUGEVEL LINKS

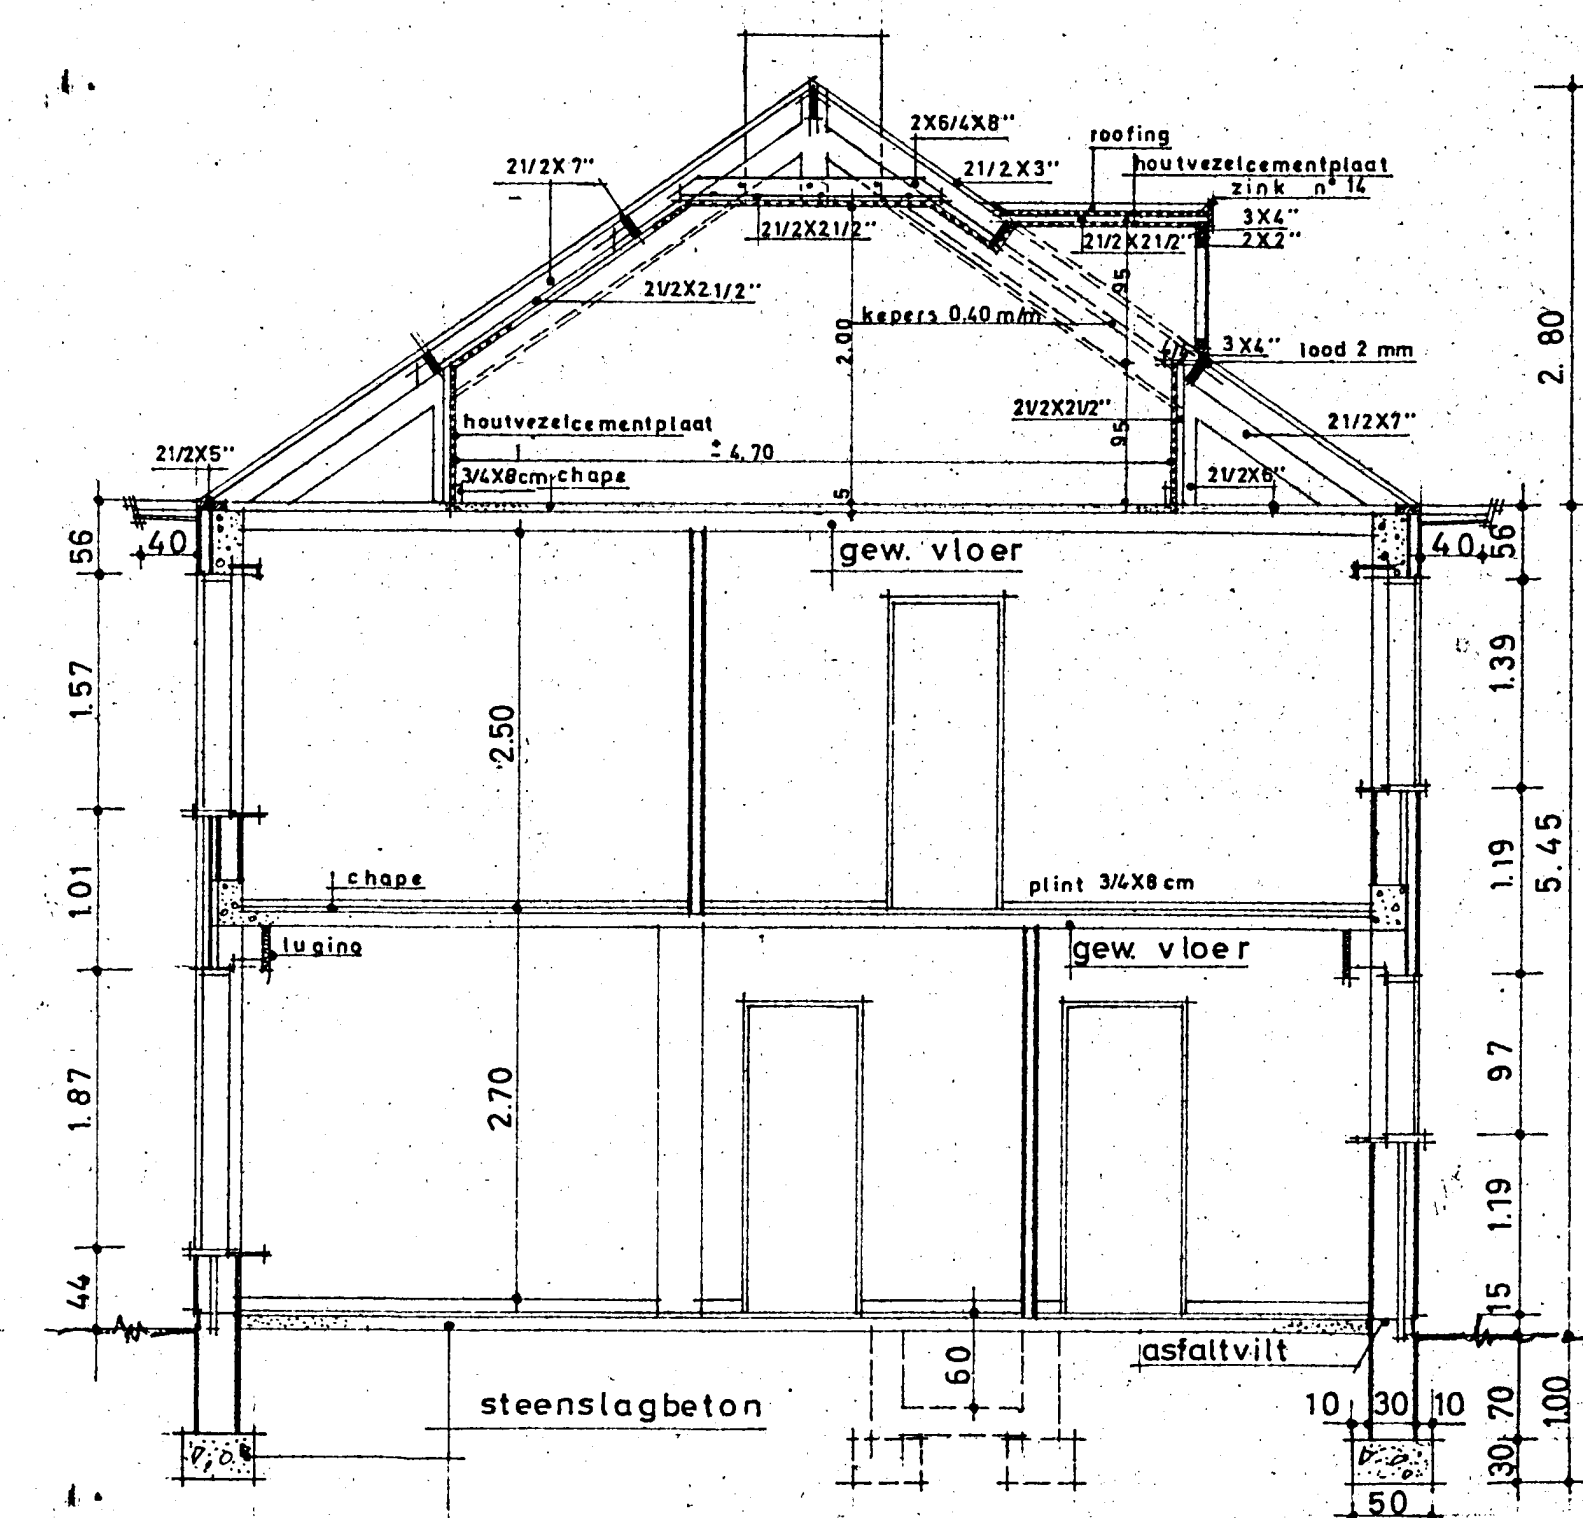

DOORSNEDE: A-B.

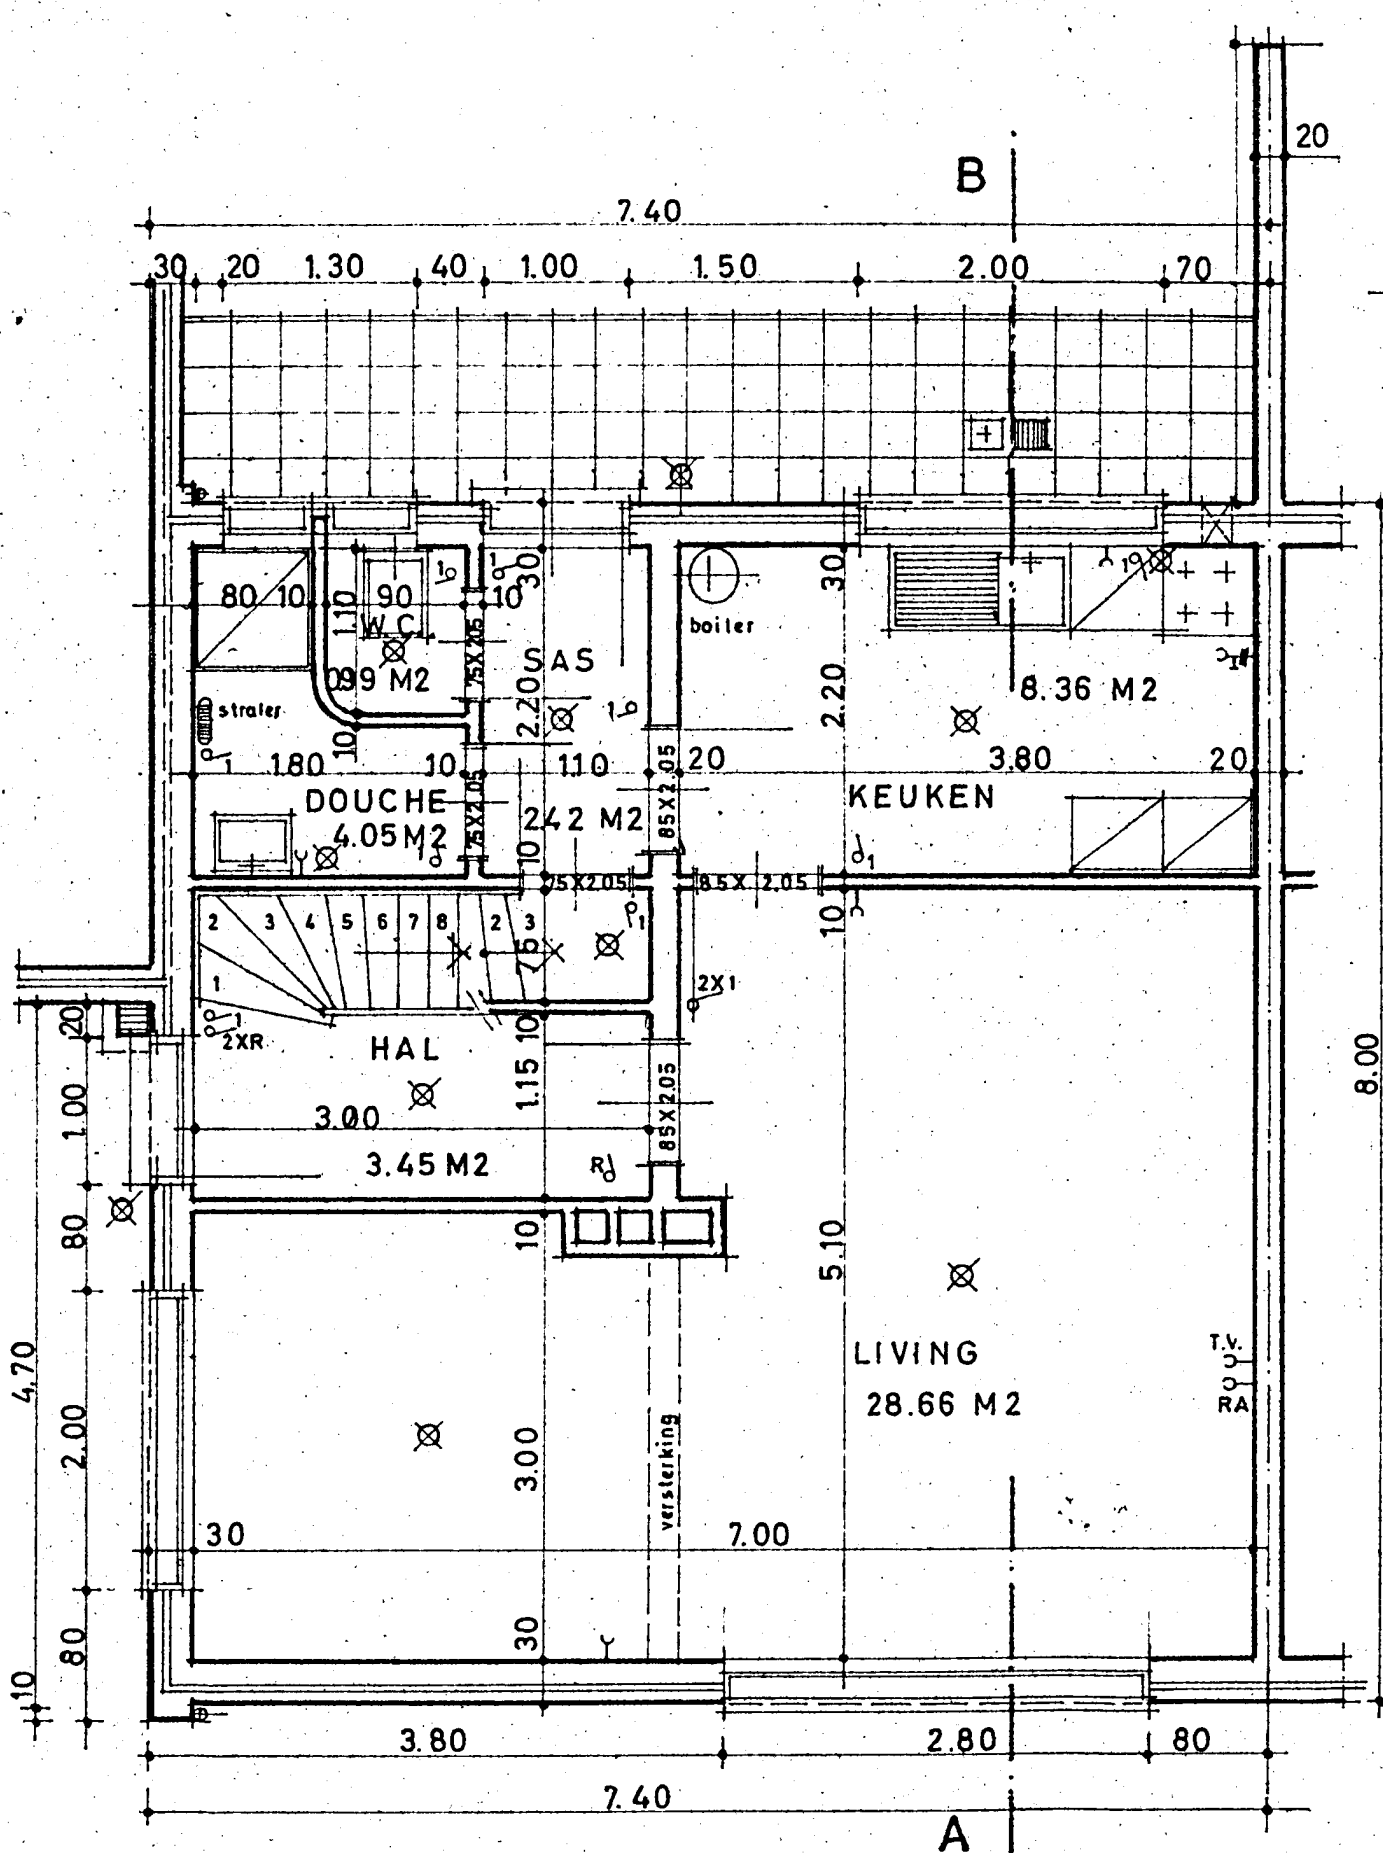


GELIJKVLOERS

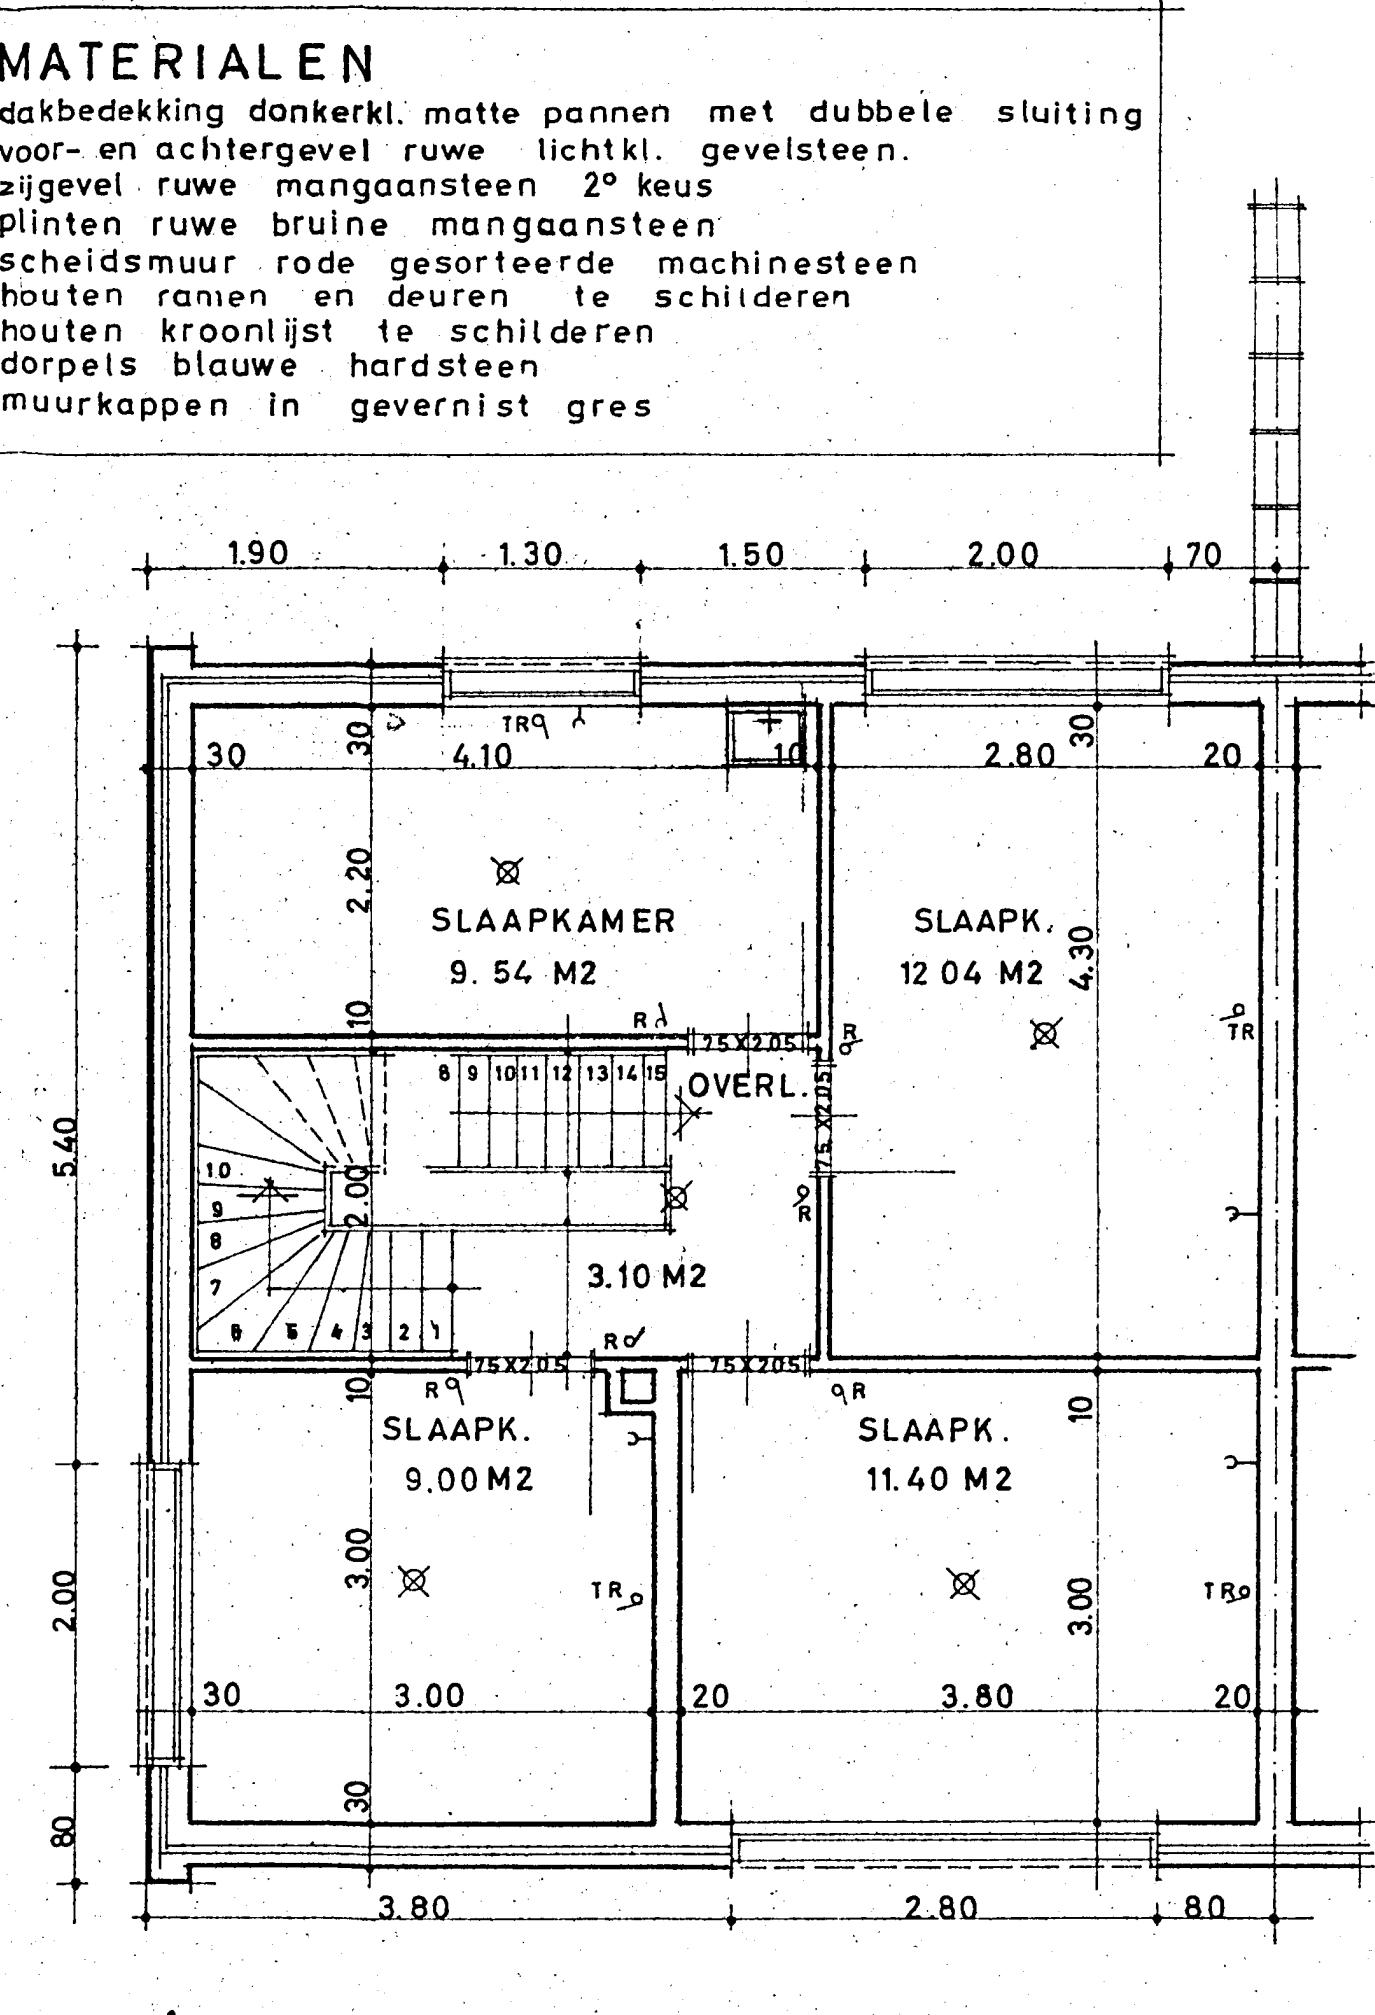


VERDIEPING

MATERIALEN
 1 dakbedekking donkerkl. matte pannen met dubbele sluiting
 2 voor- en achtergevel ruwe lichtkl. gevelsteen.
 zijgevel ruwe mangaansteen 2° keus
 3 plinten ruwe bruine mangaansteen
 4 scheidsmuur rode gesorteerde machinesteen
 5 houten ramen en deuren te schilderen
 6 houten kroonlijst te schilderen
 7 dorpels blauwe hardsteen
 8 muurkappen in gevernist gres

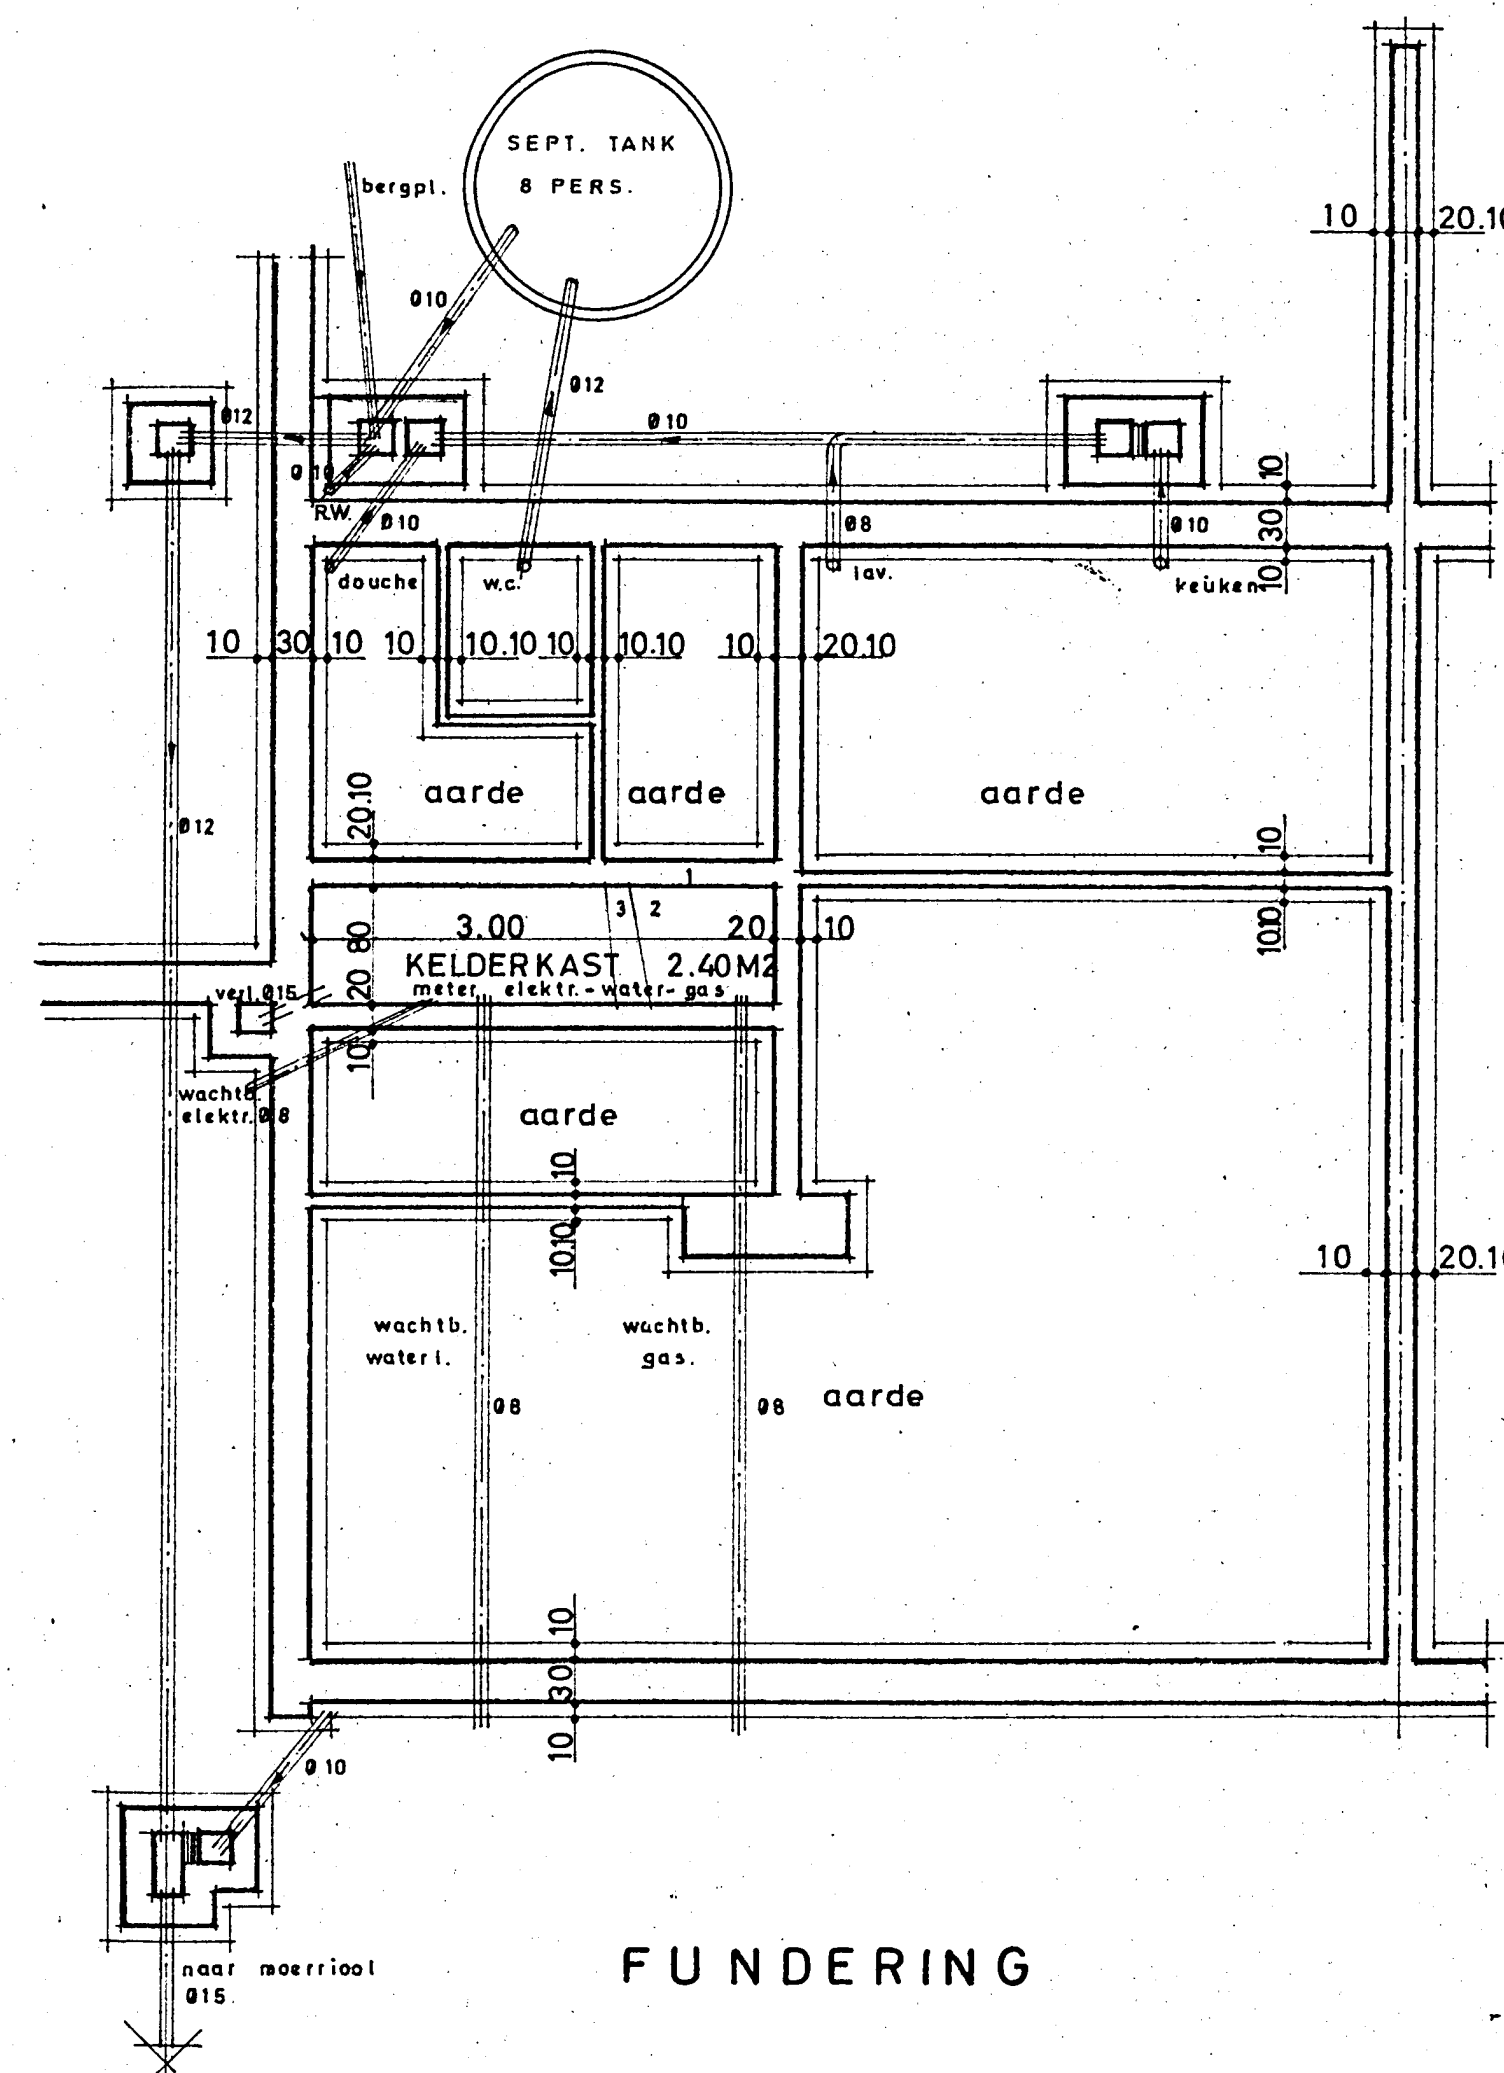

FUNDERING

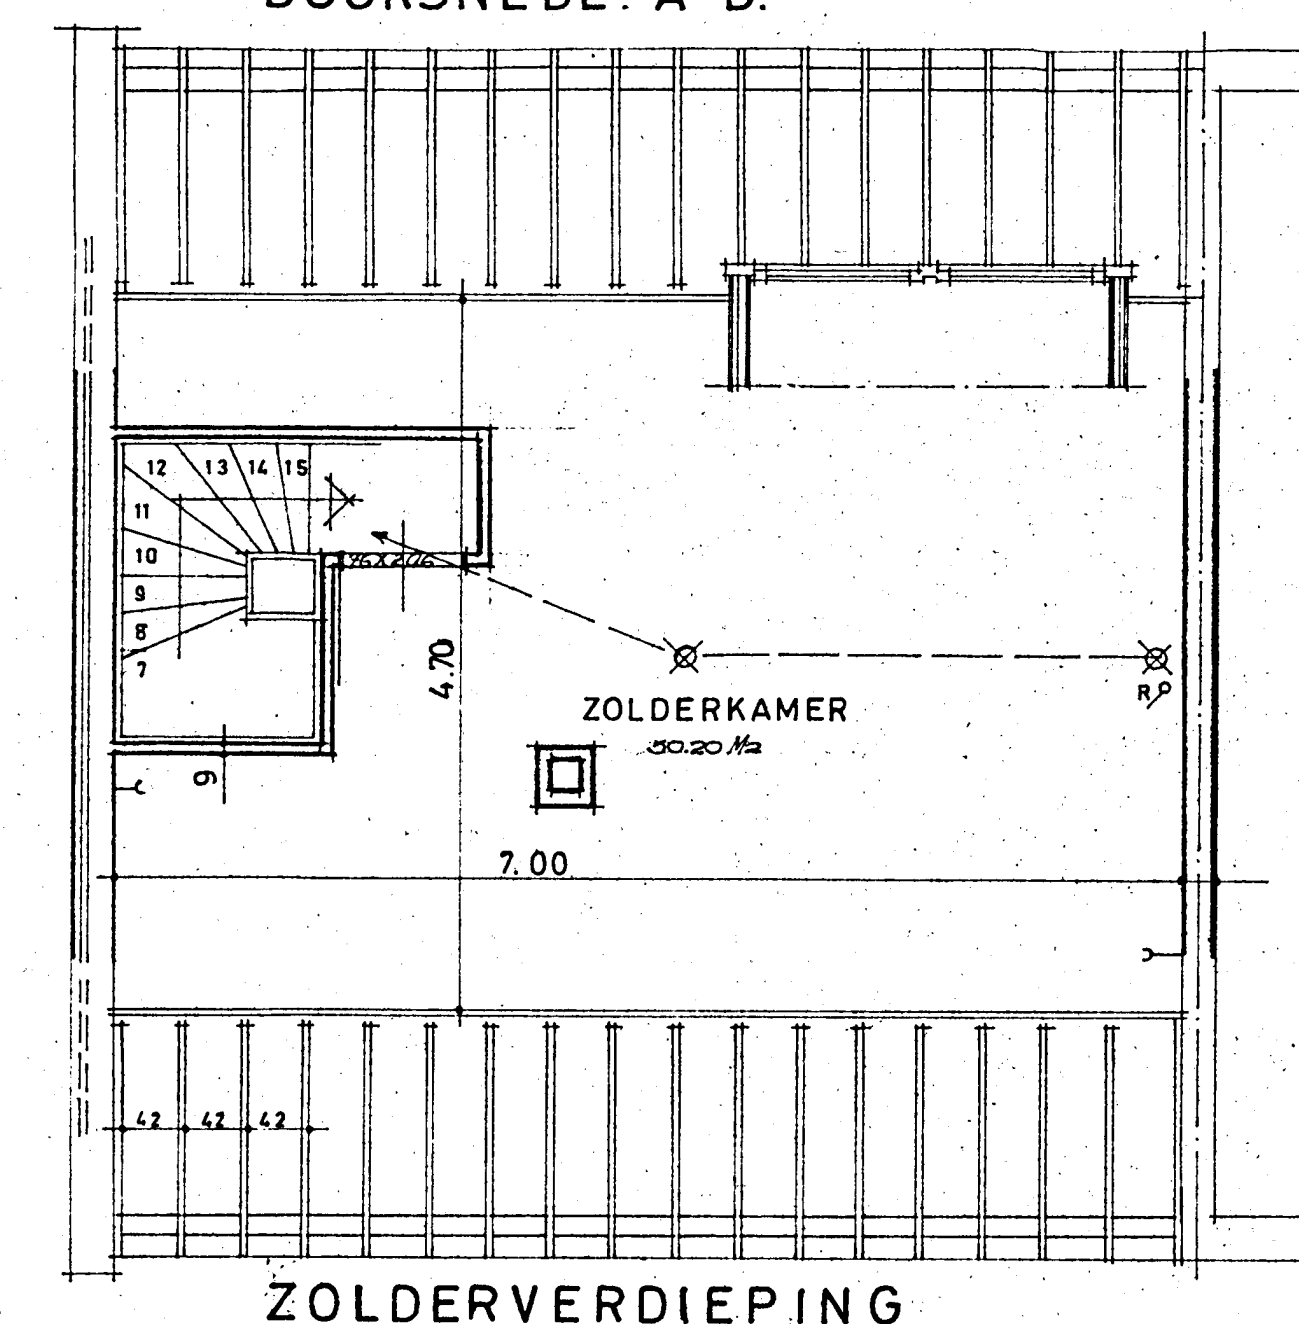

ZOLDERVERDIEPING

**BRECHTSE MIJ. VOOR
VOLKSWONINGEN**

ONTWERP TOT HET BOUWEN VAN
29 WONINGEN TE BRECHT

de voorzitter	de architect	de aannemer
Dhr. A. COUVREUR	J. VAN BOXEL	
Mudeusstr.	Molenstr.	
BRECHT	BRECHT	

plan type: D

schaal:	doss:	blad:	datum:
1/50		4	3/68