

PROPRIÉTÉ DE M^r Carlier







PLANS ECHELLE 2%

Plan annexé à ma demande
le 6 septembre 1912.

Ch. Carli

CONSTRUCTION D'UNE MAISON DE RAPPORT.

Avenue Eugène Plasky n° 45

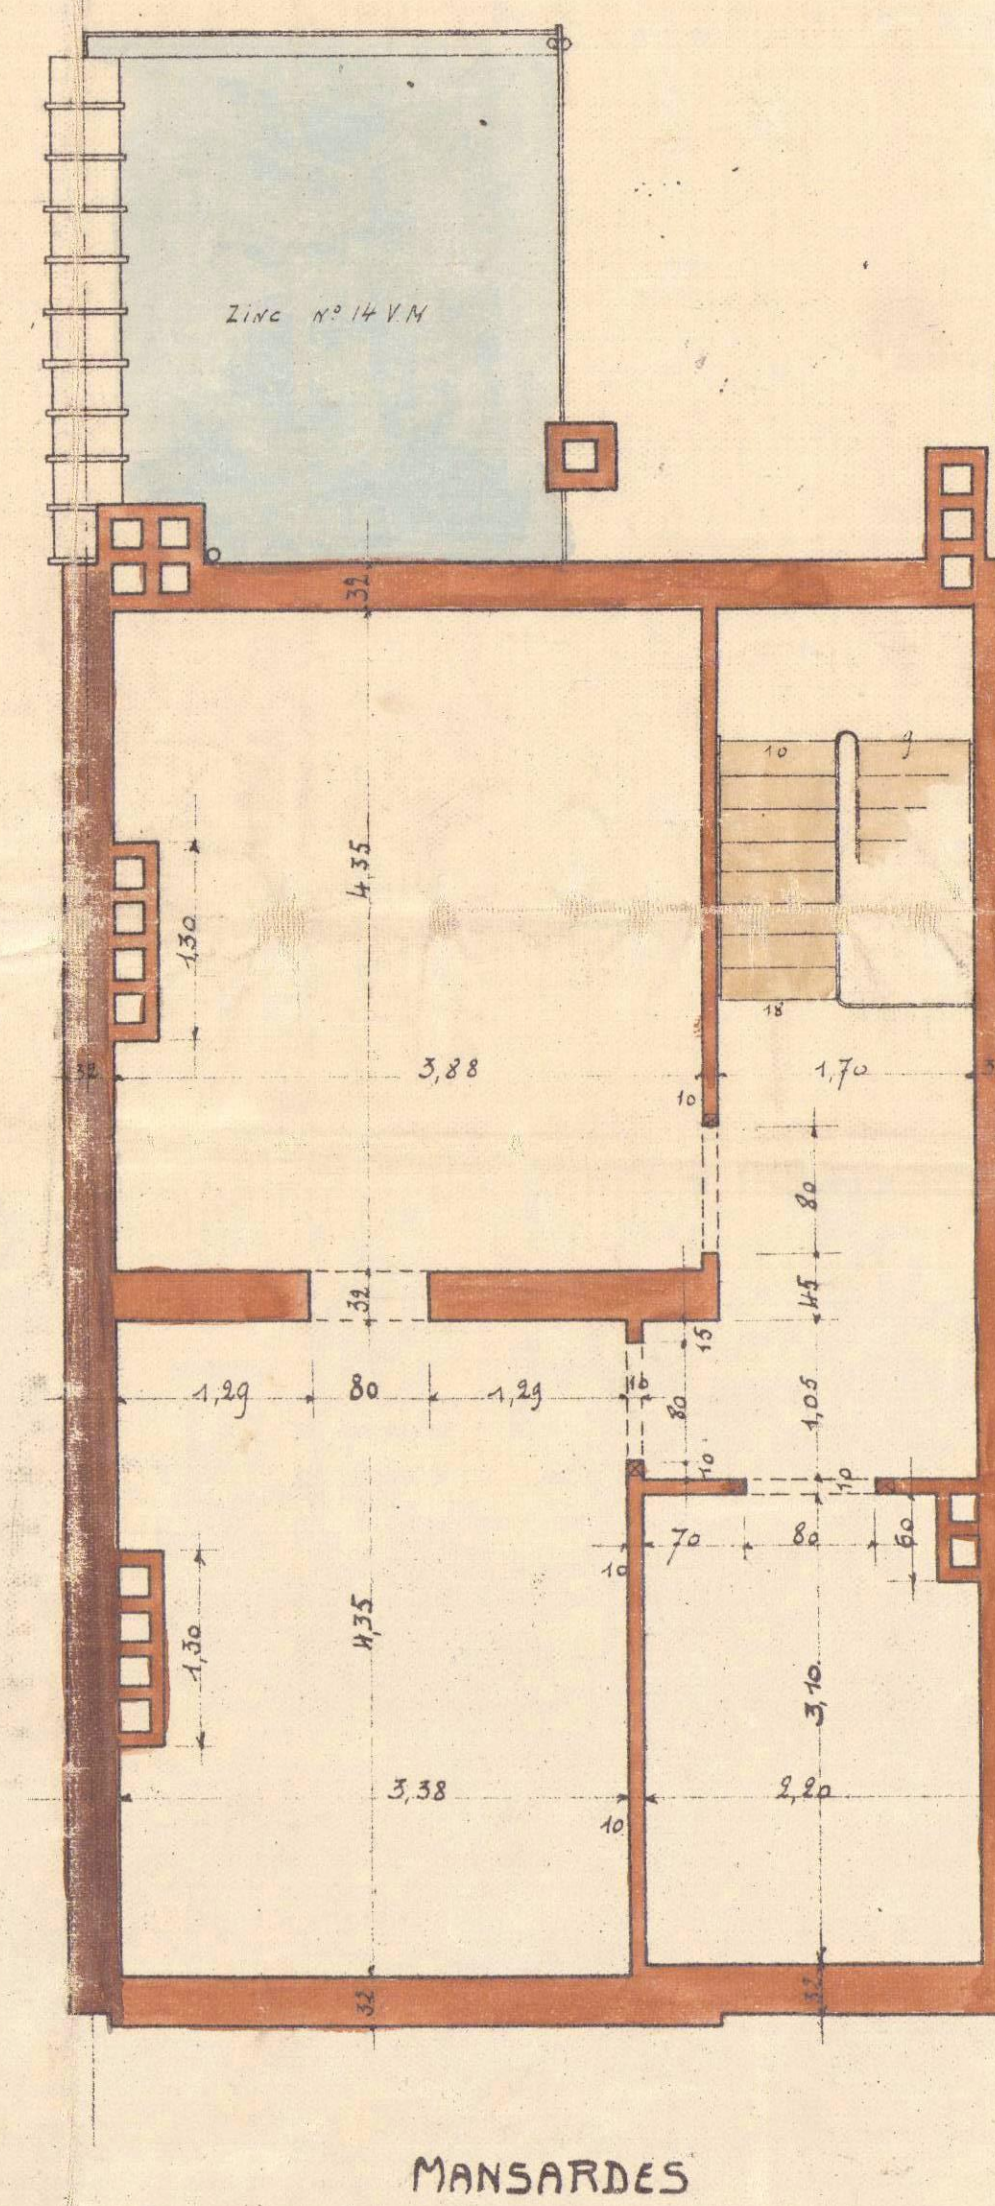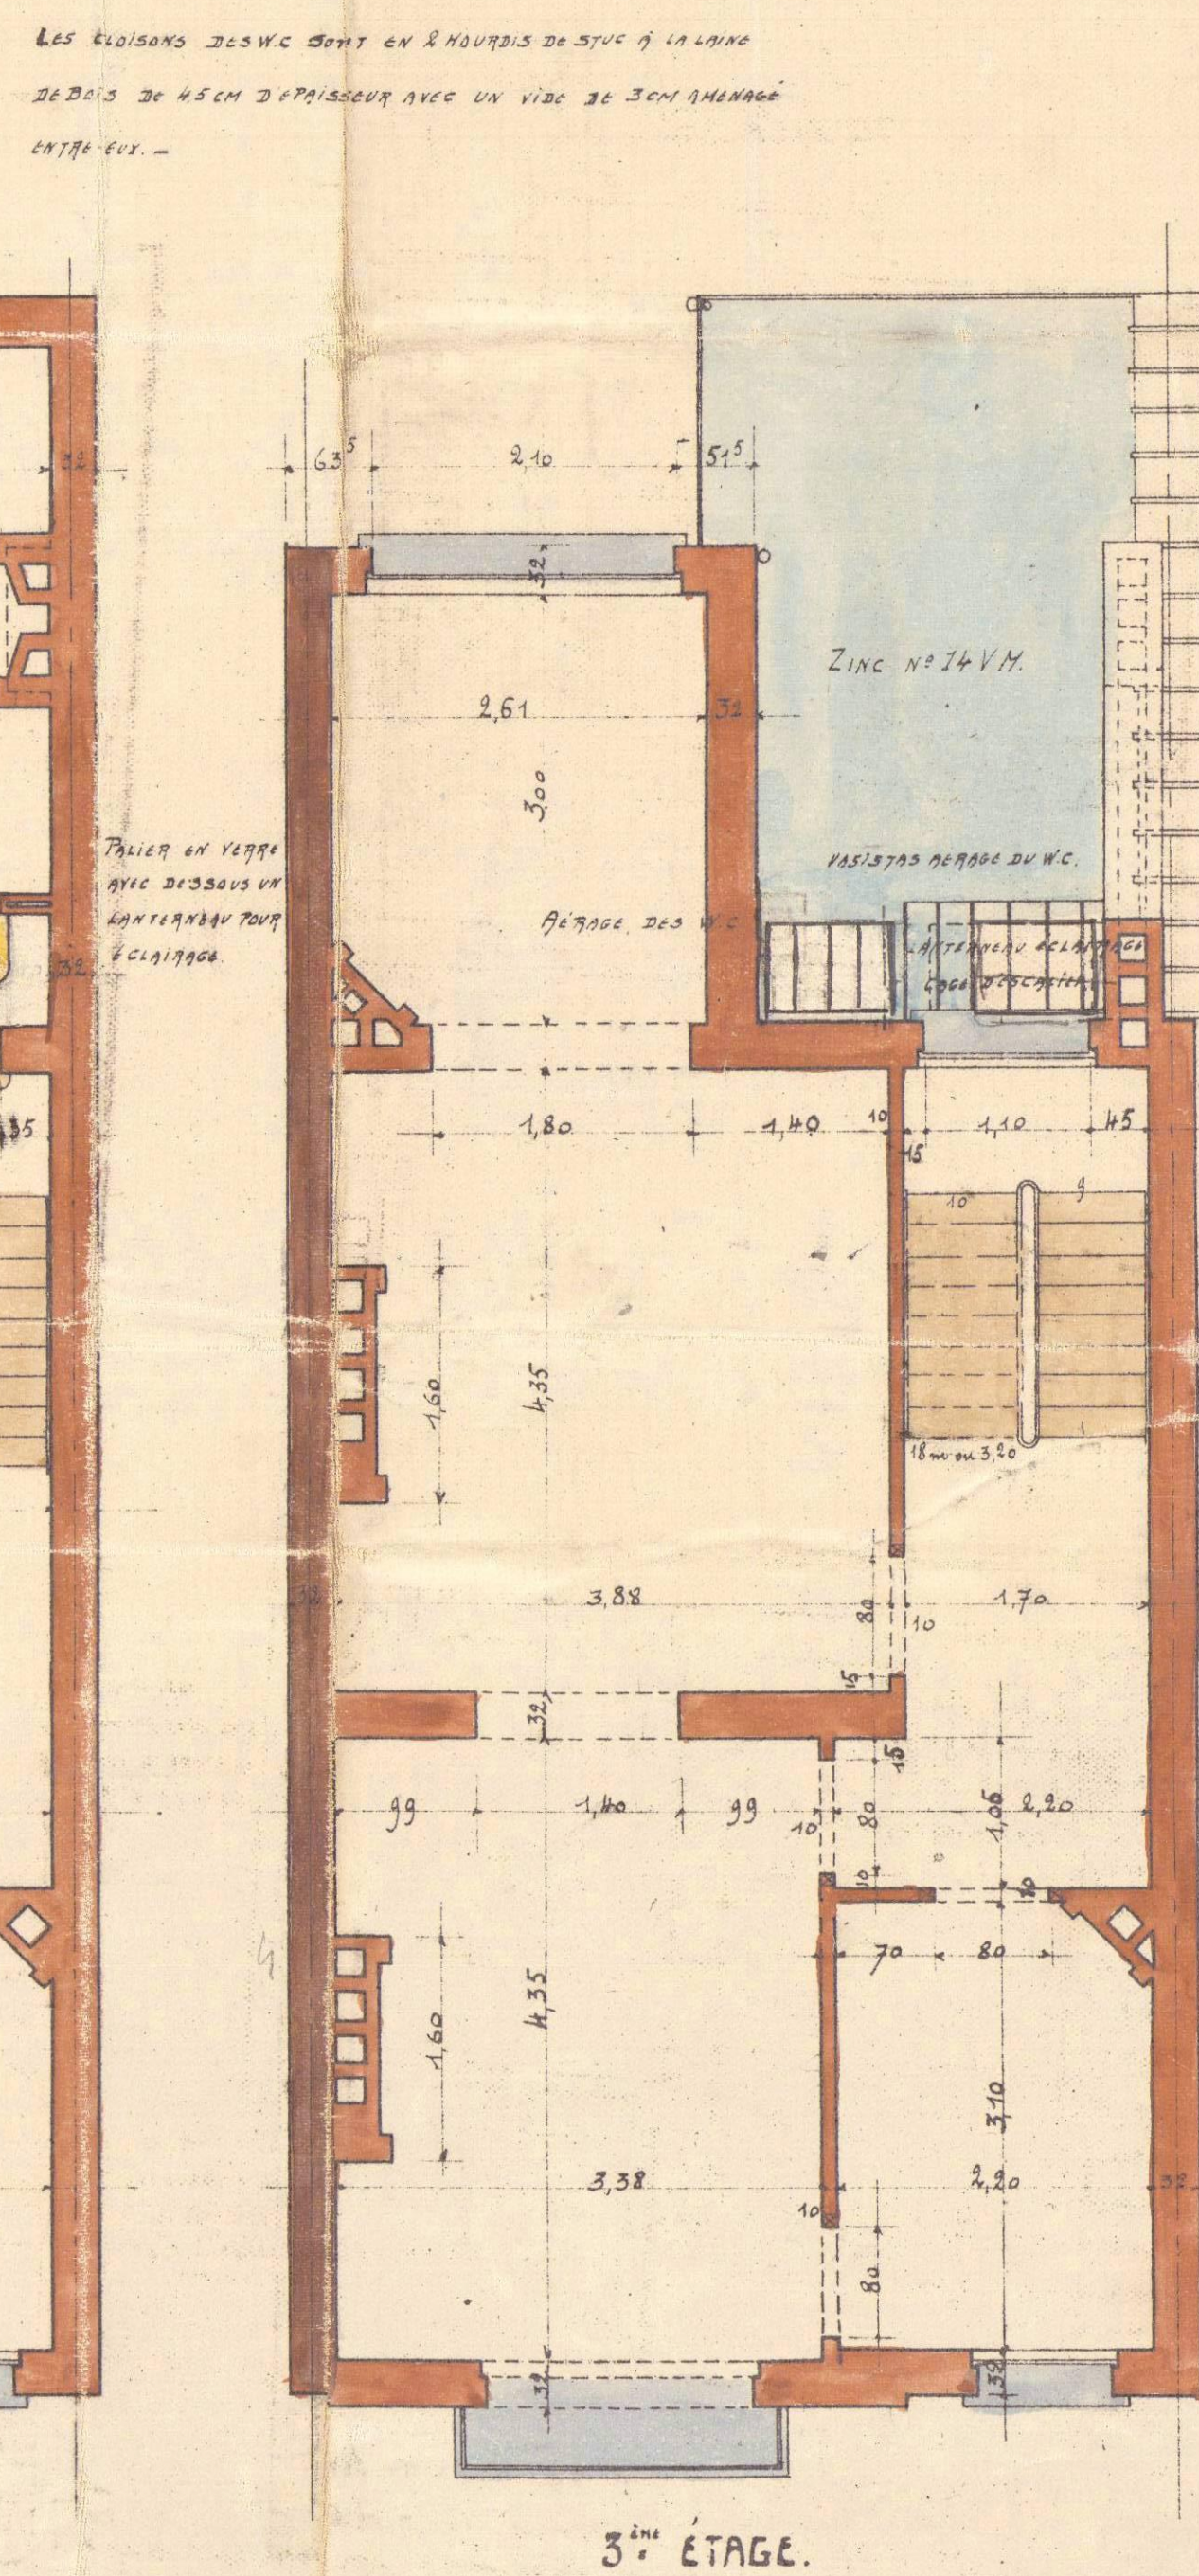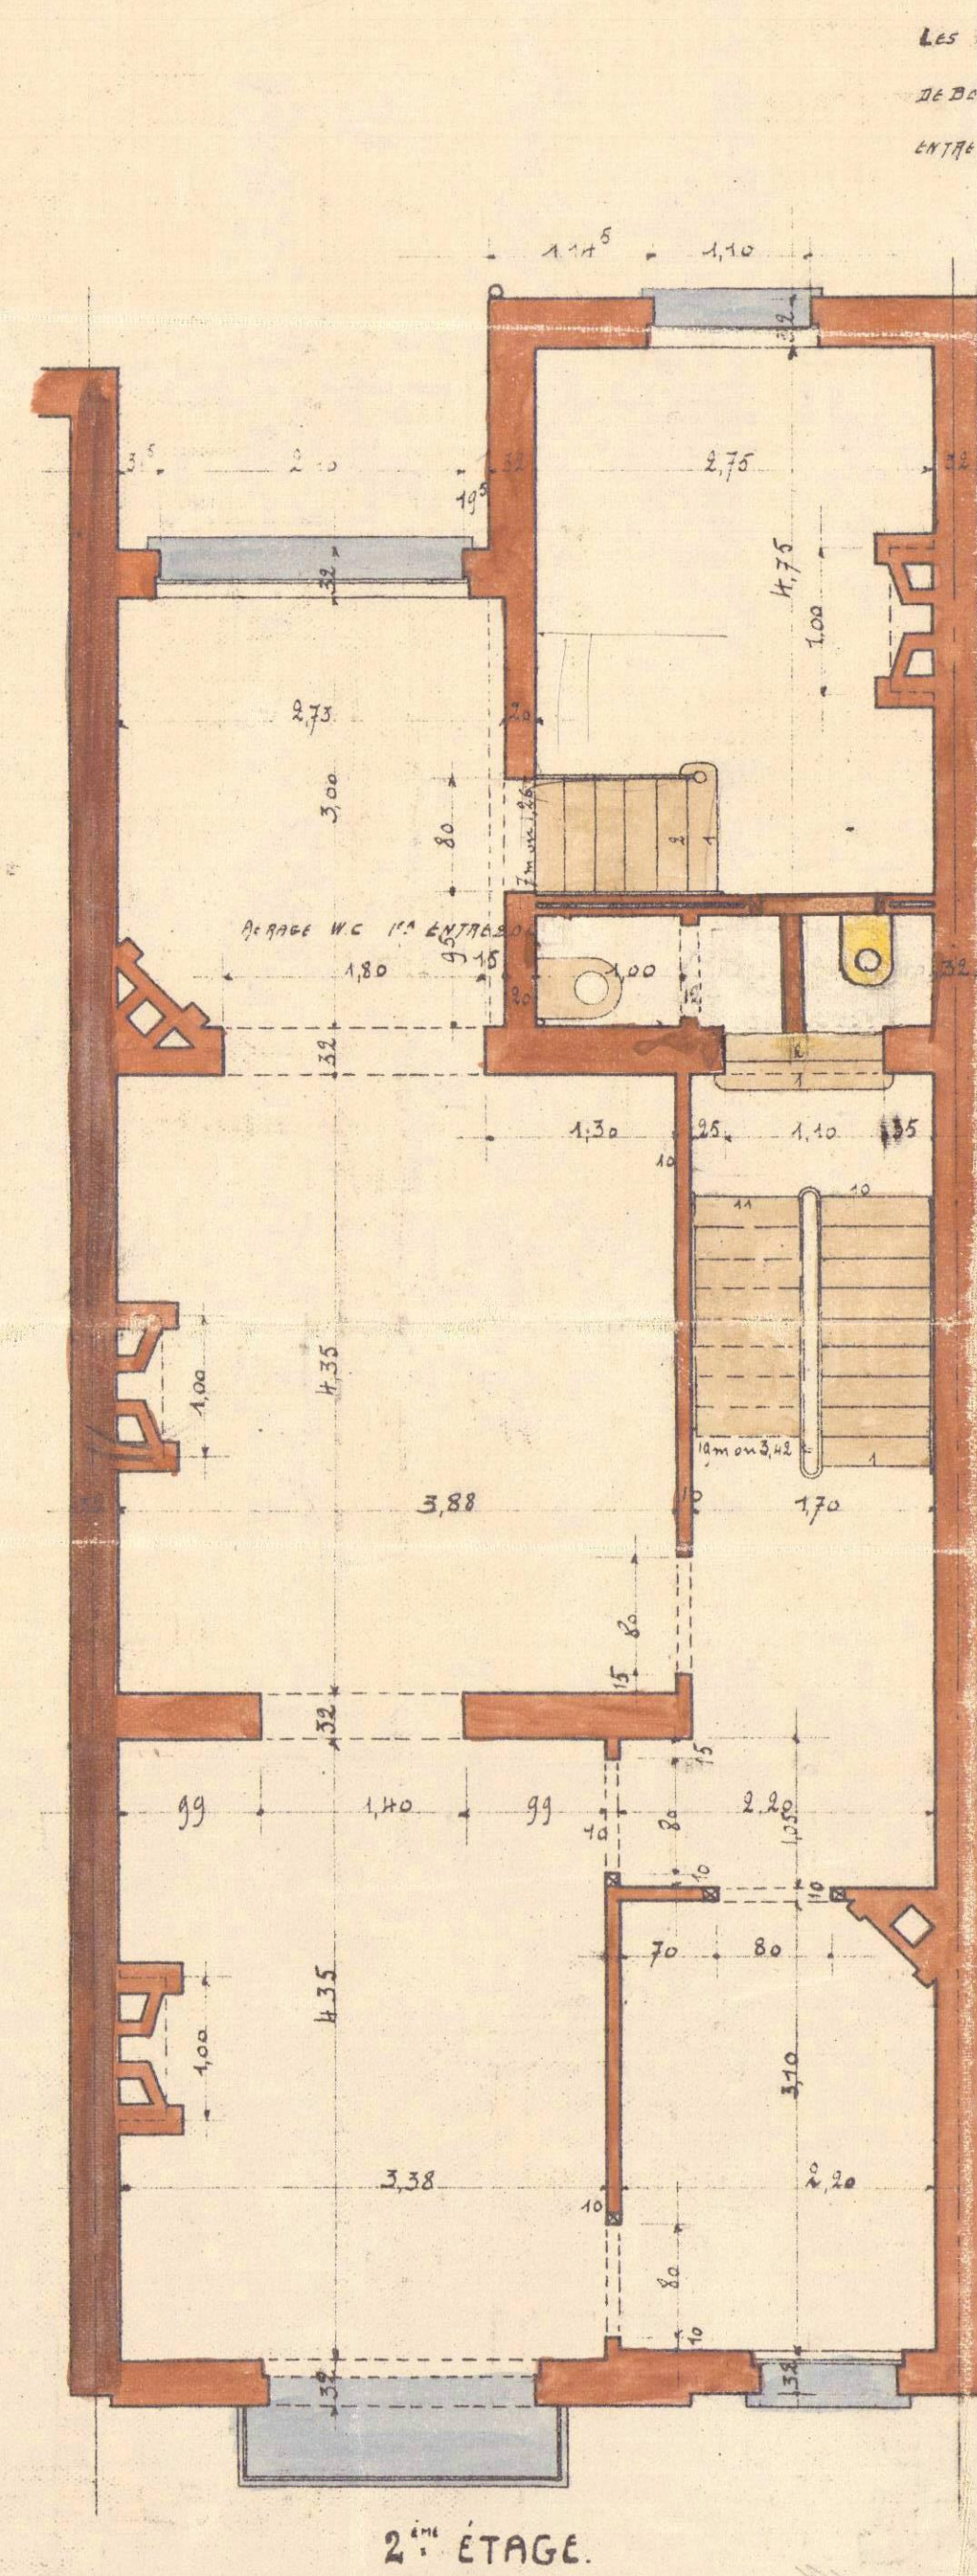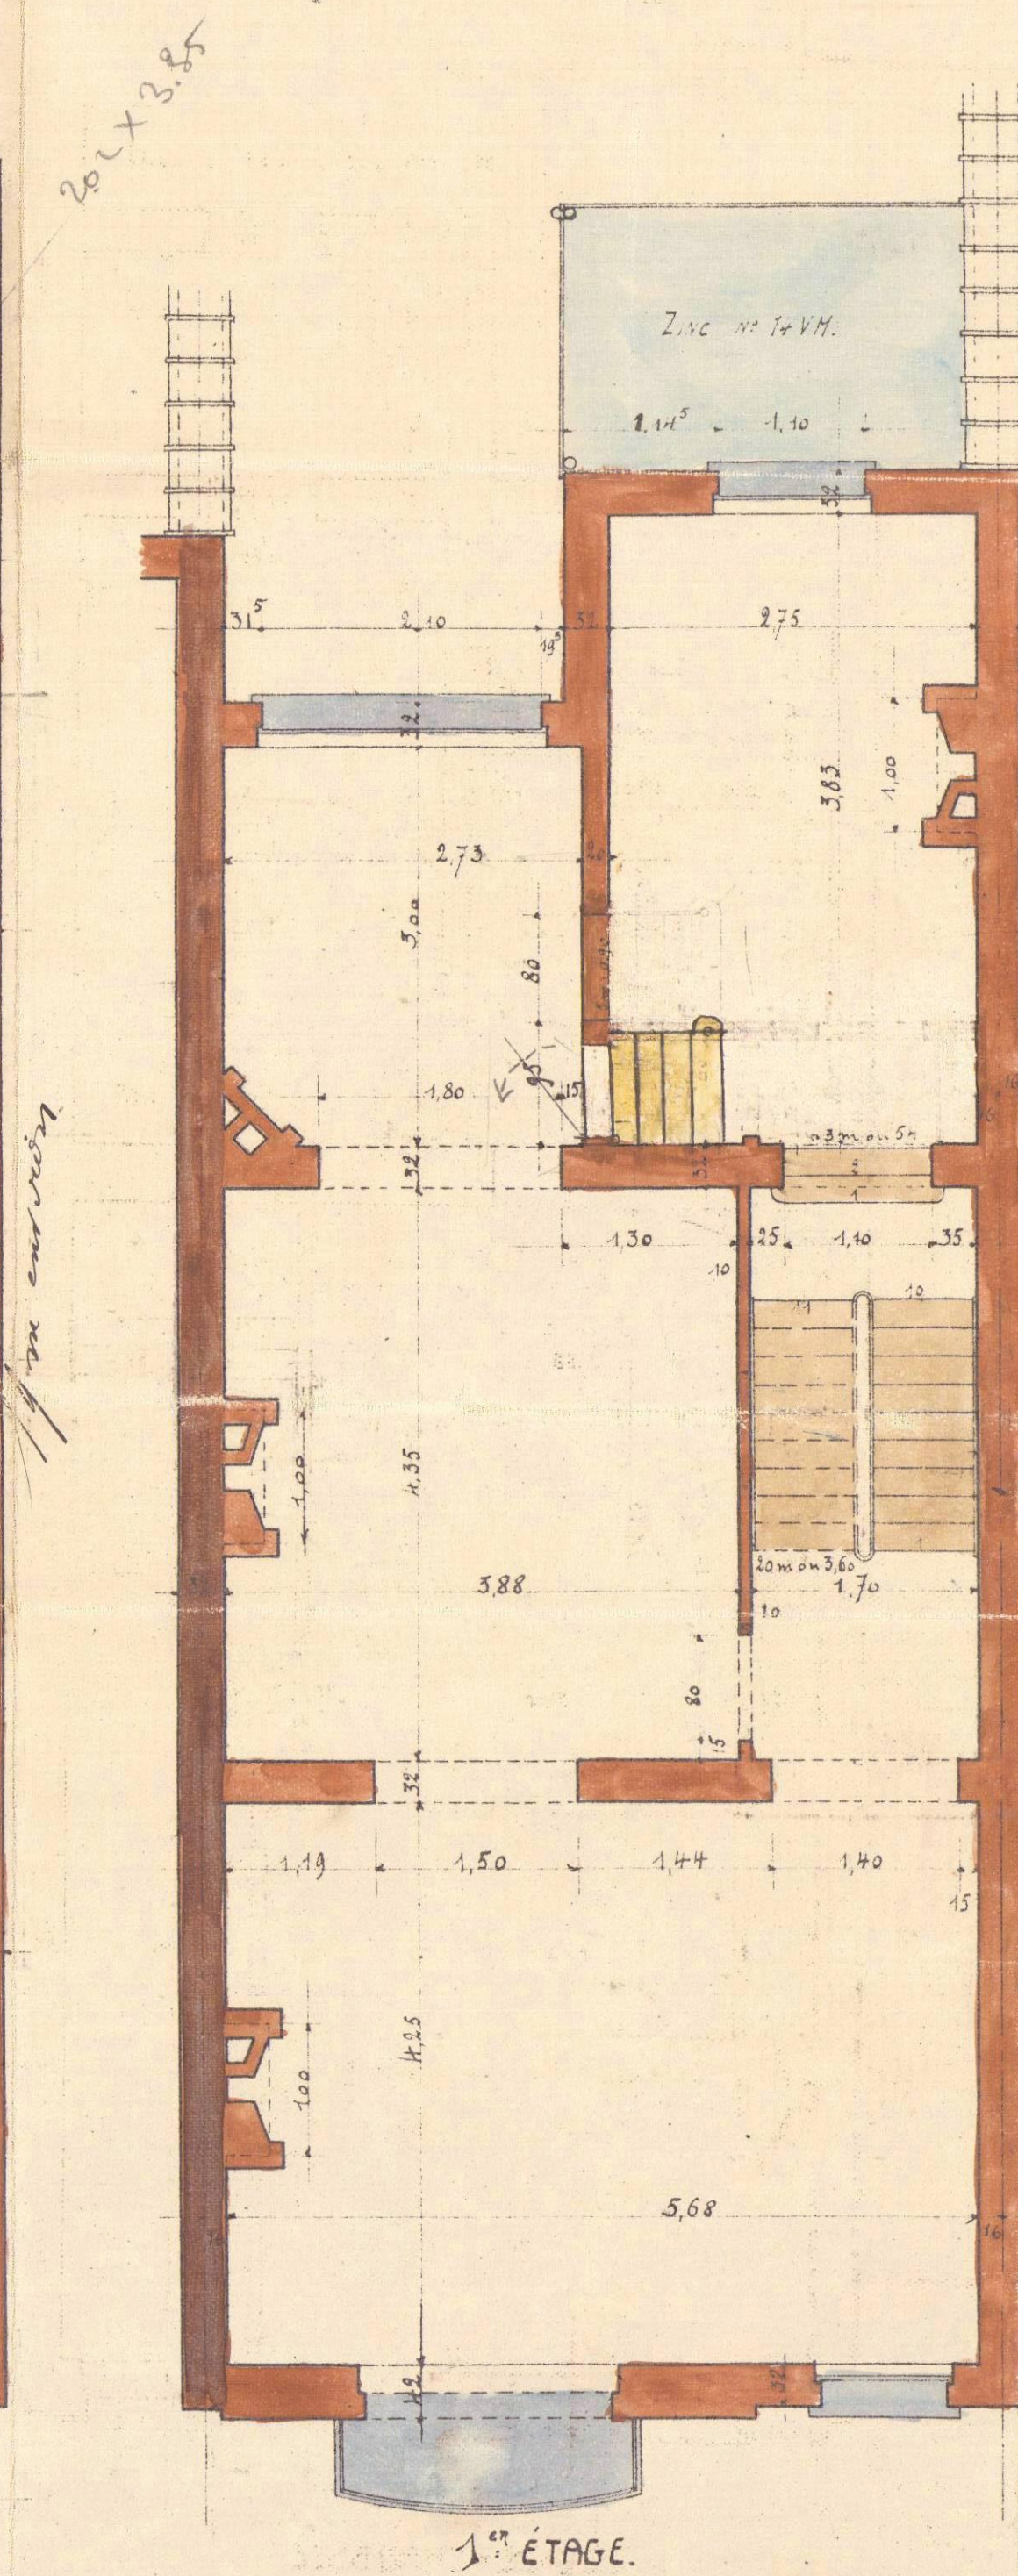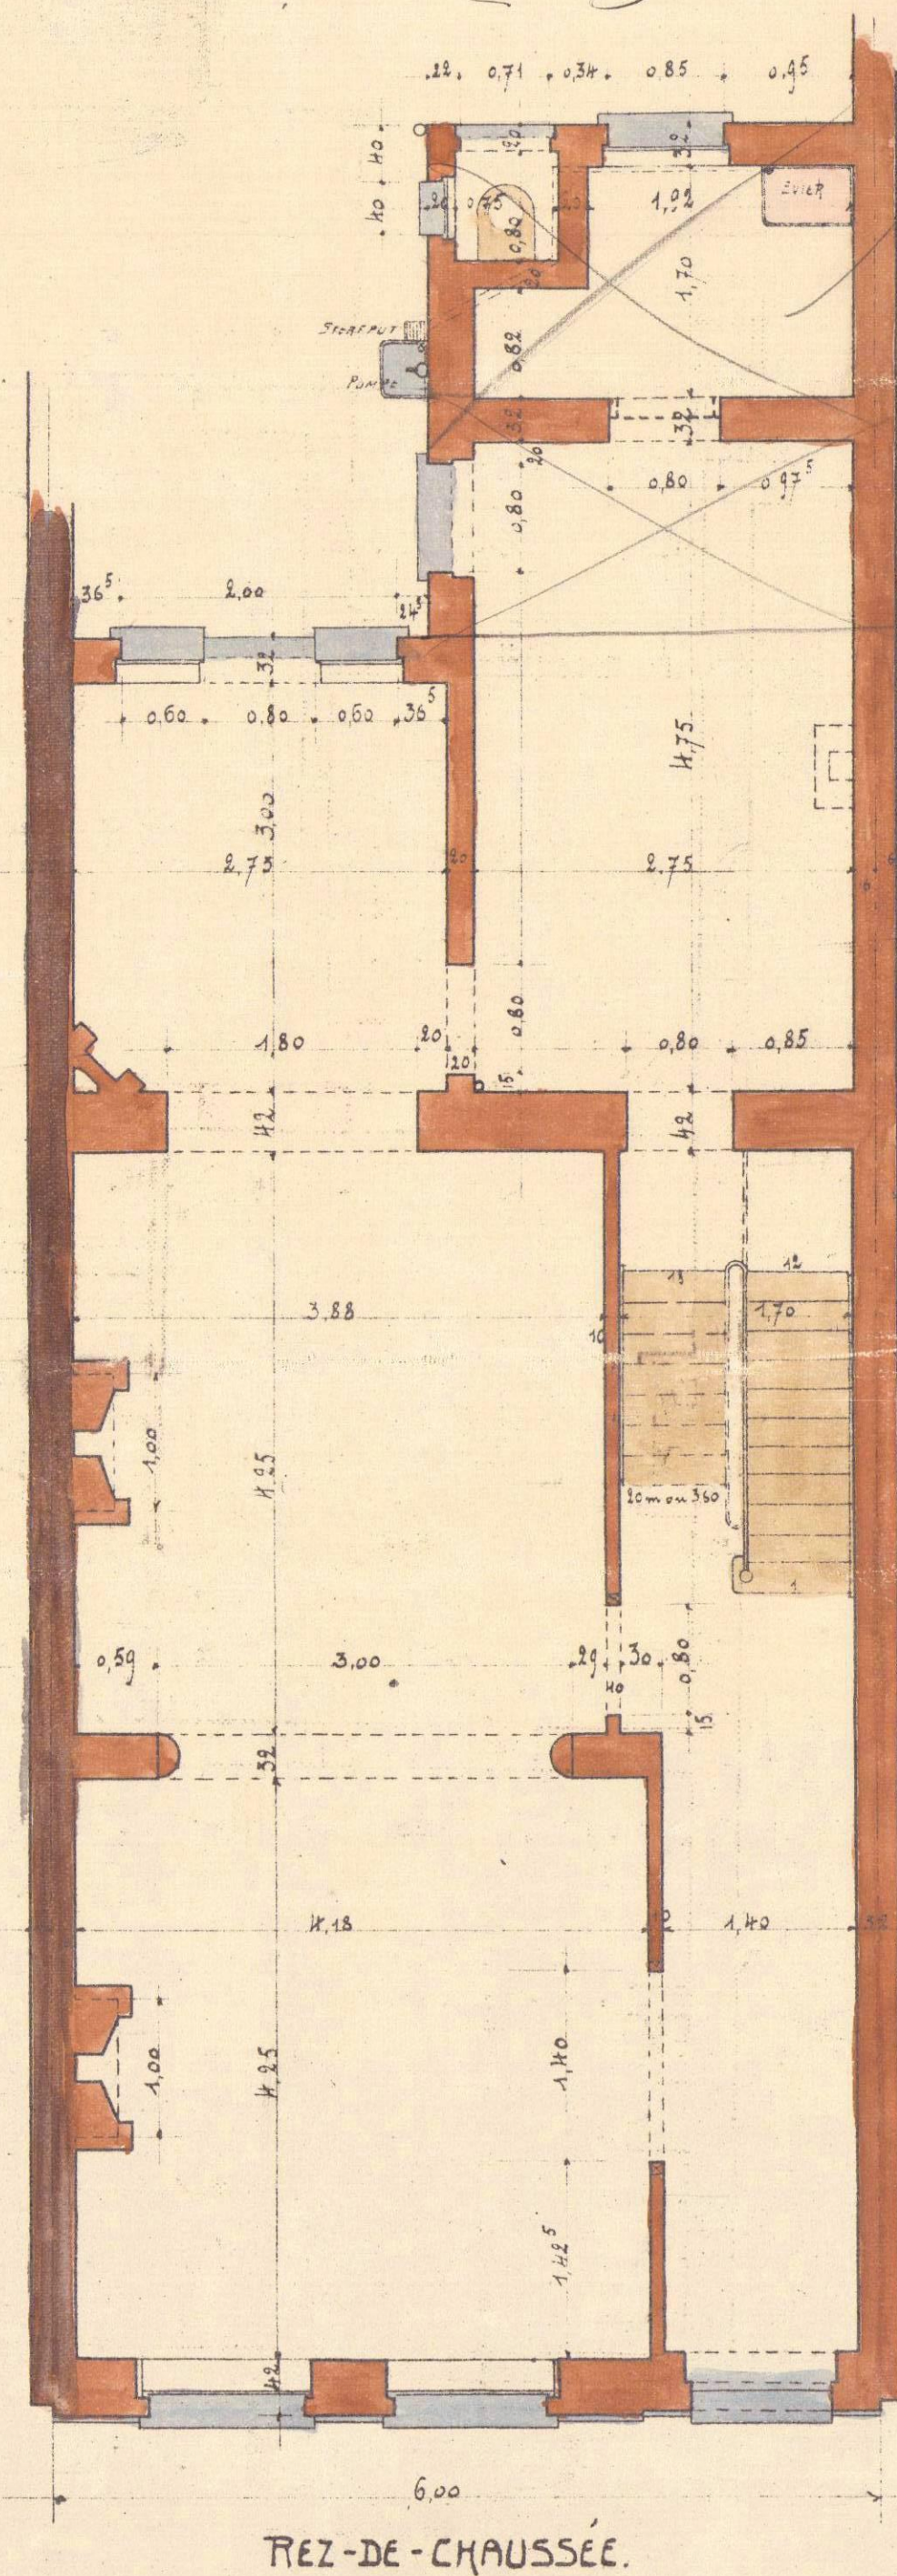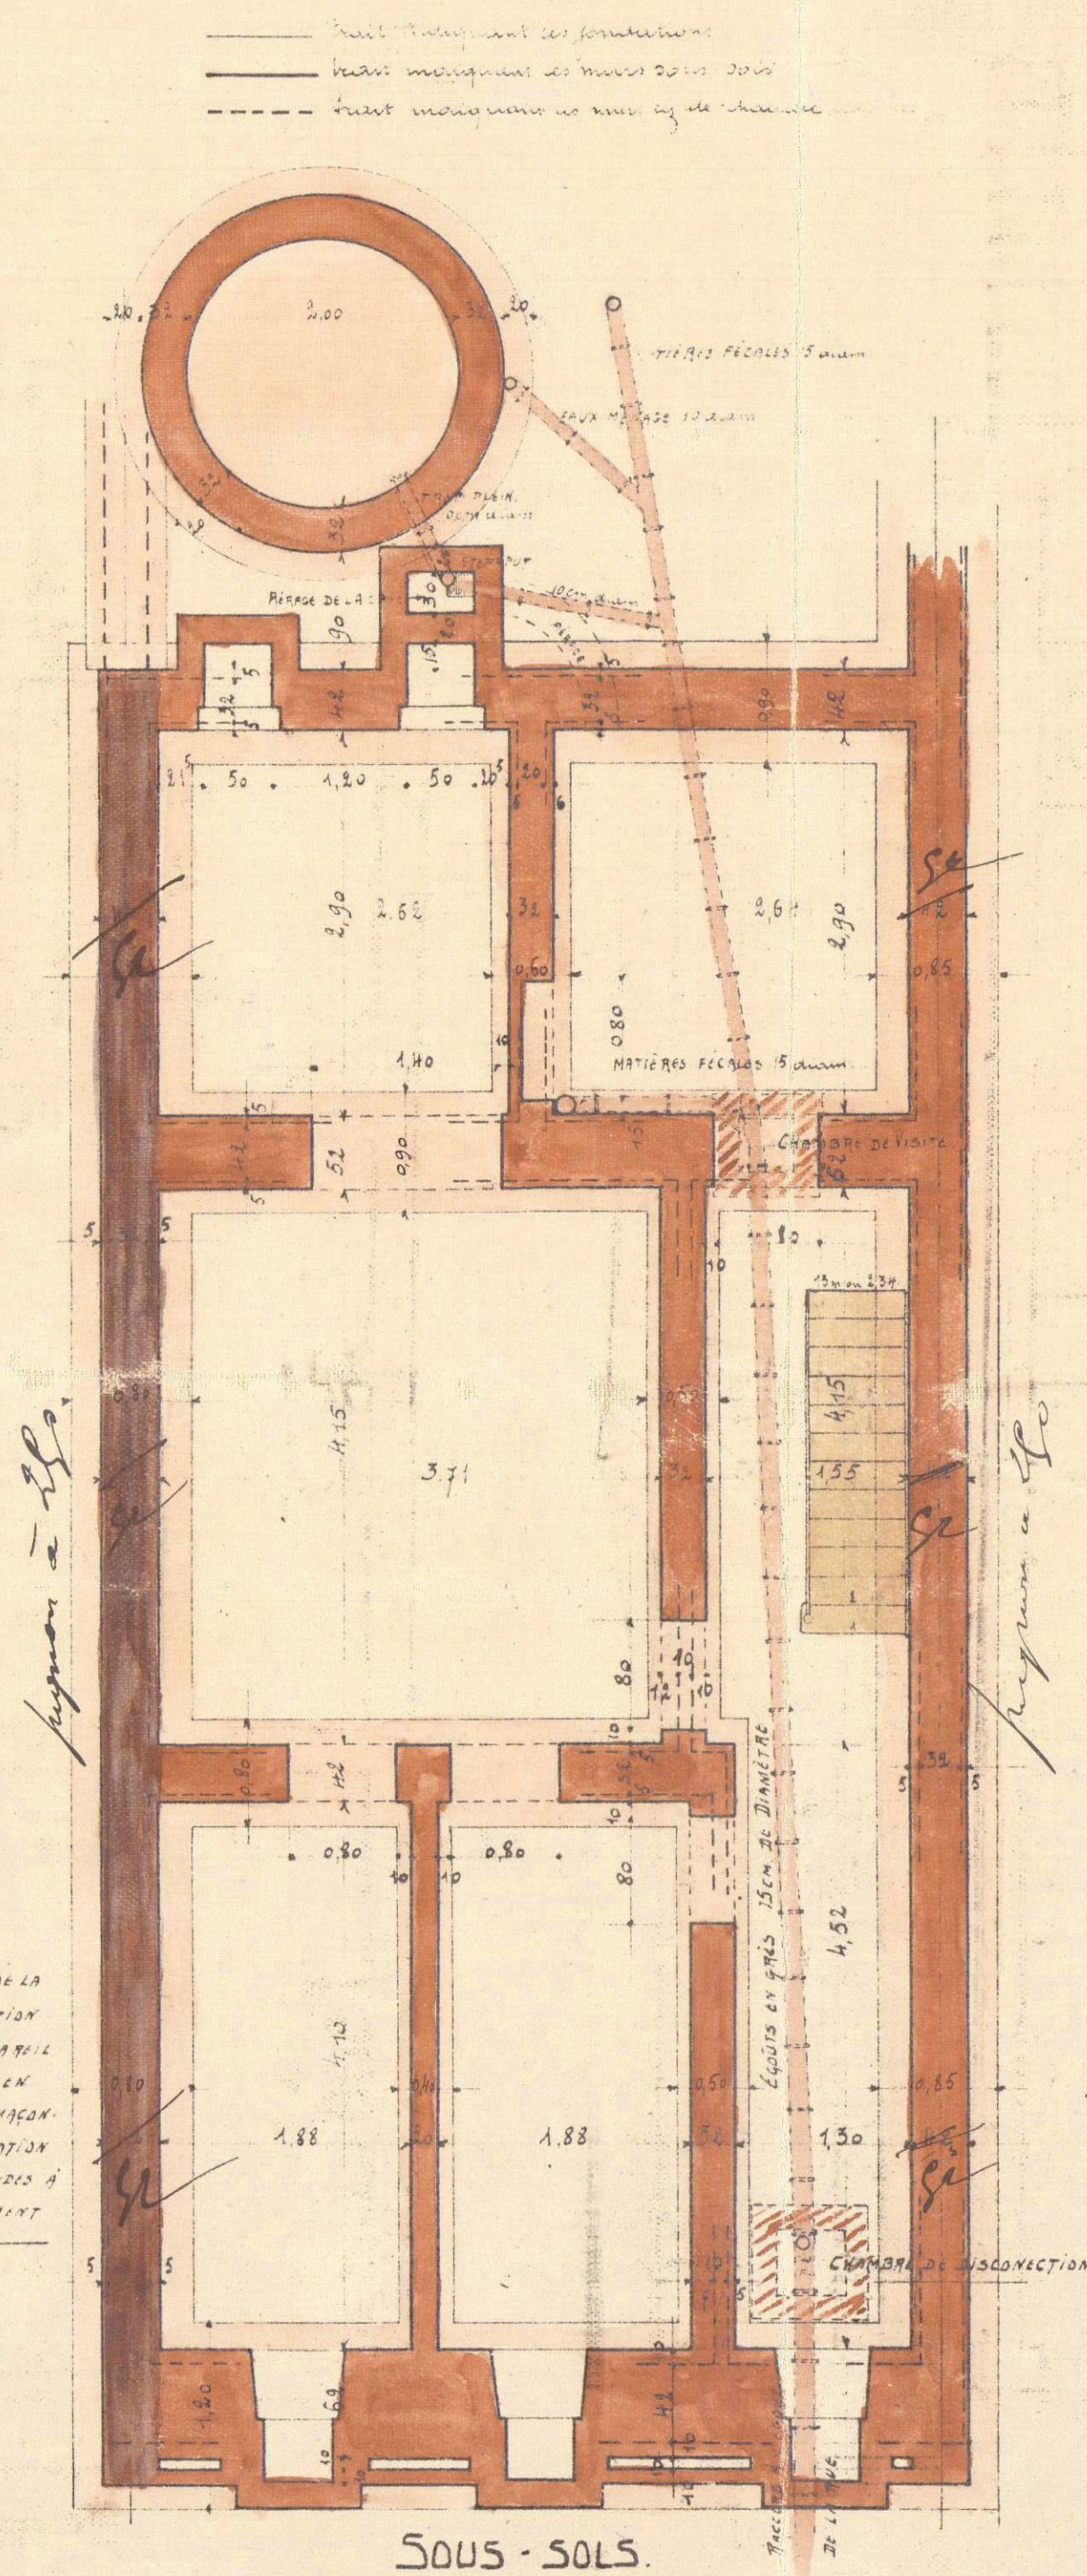

Chickens

W. H. H. H.

32608
14-10-912

40 P.O. BOX 10000
ORANGE, CALIF. 92668
SCH. 10000
32608
14-10-11
PAGE 10000