
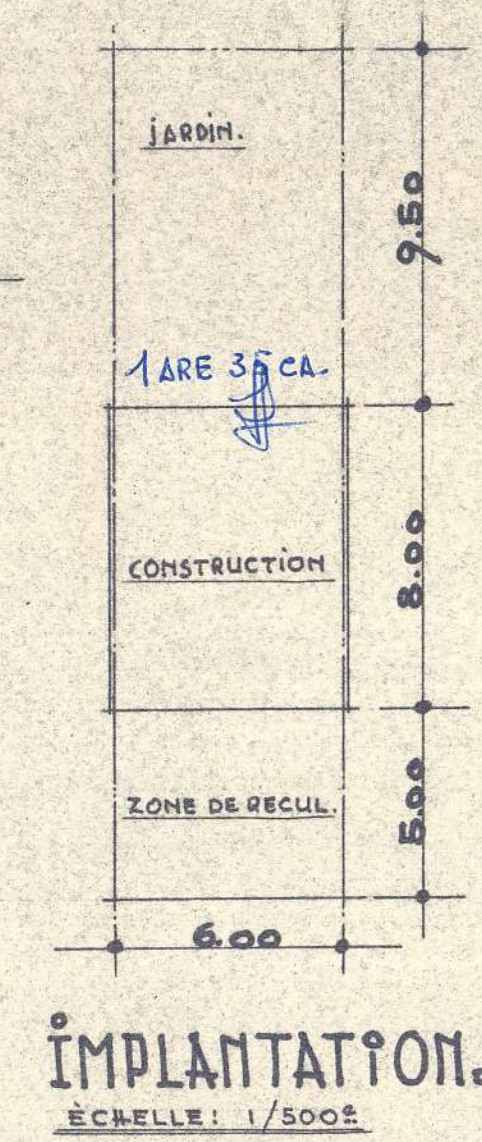
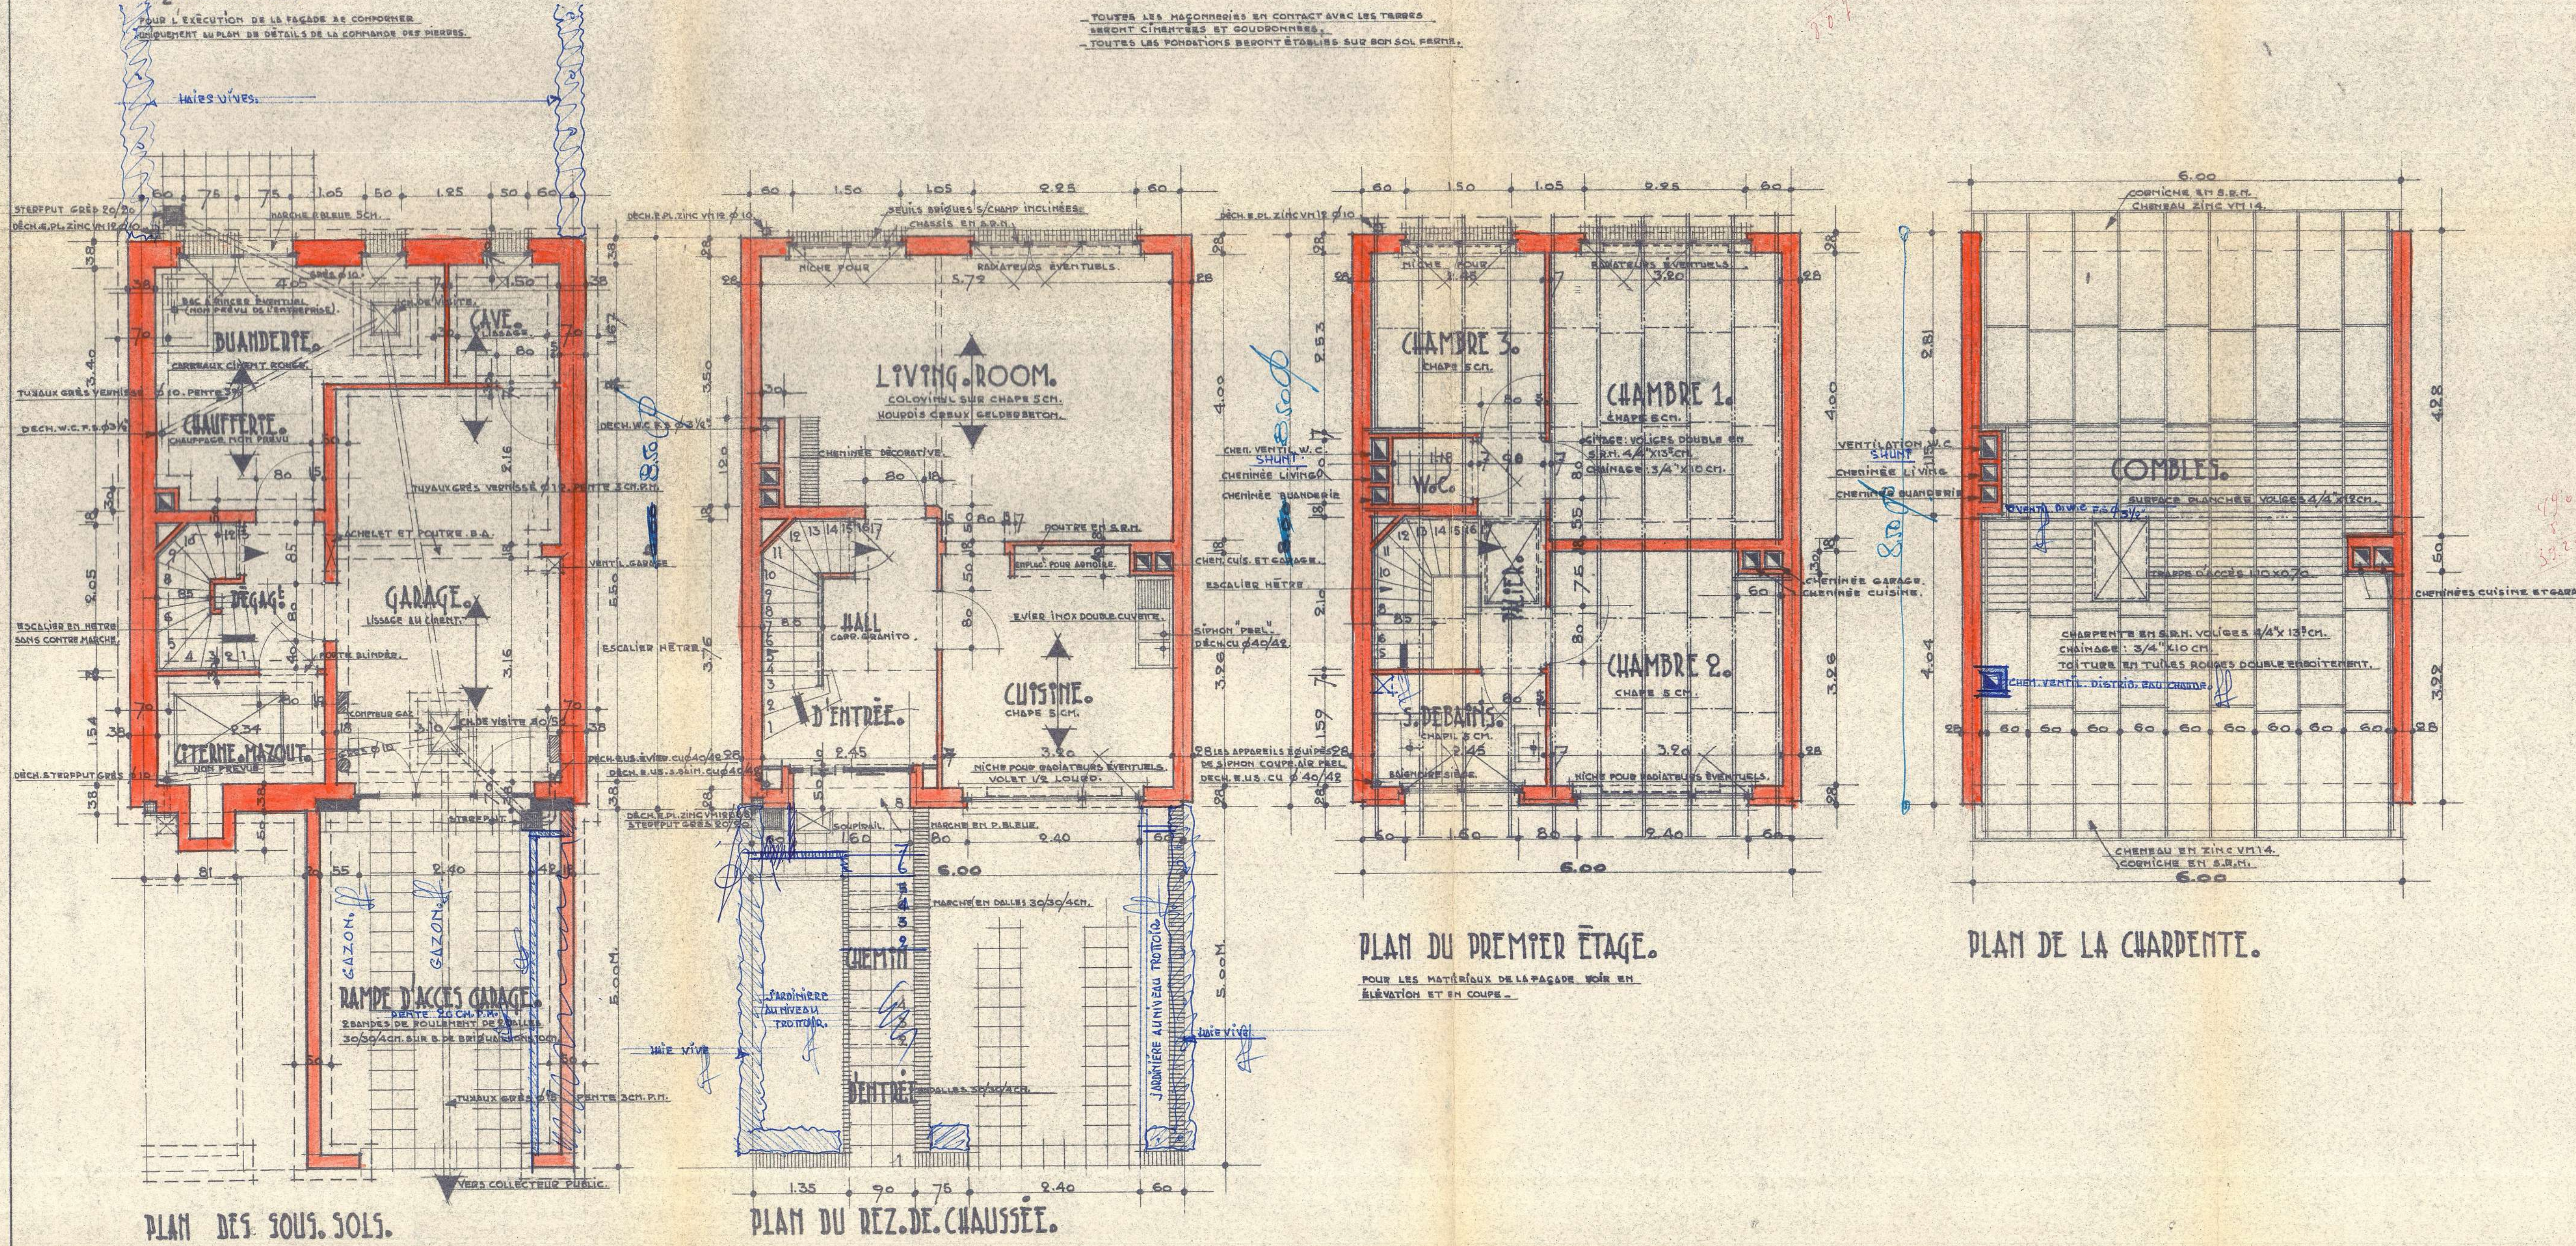
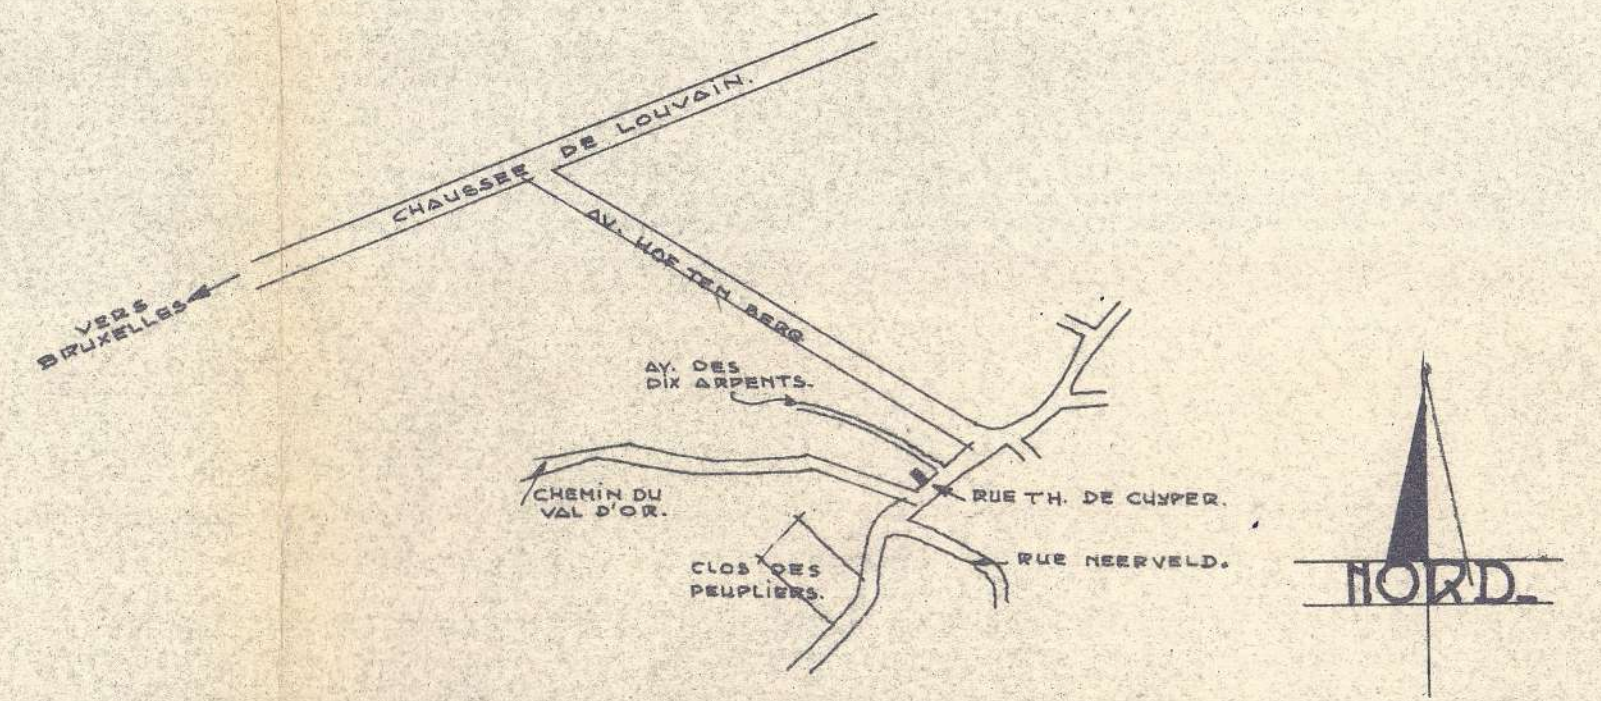


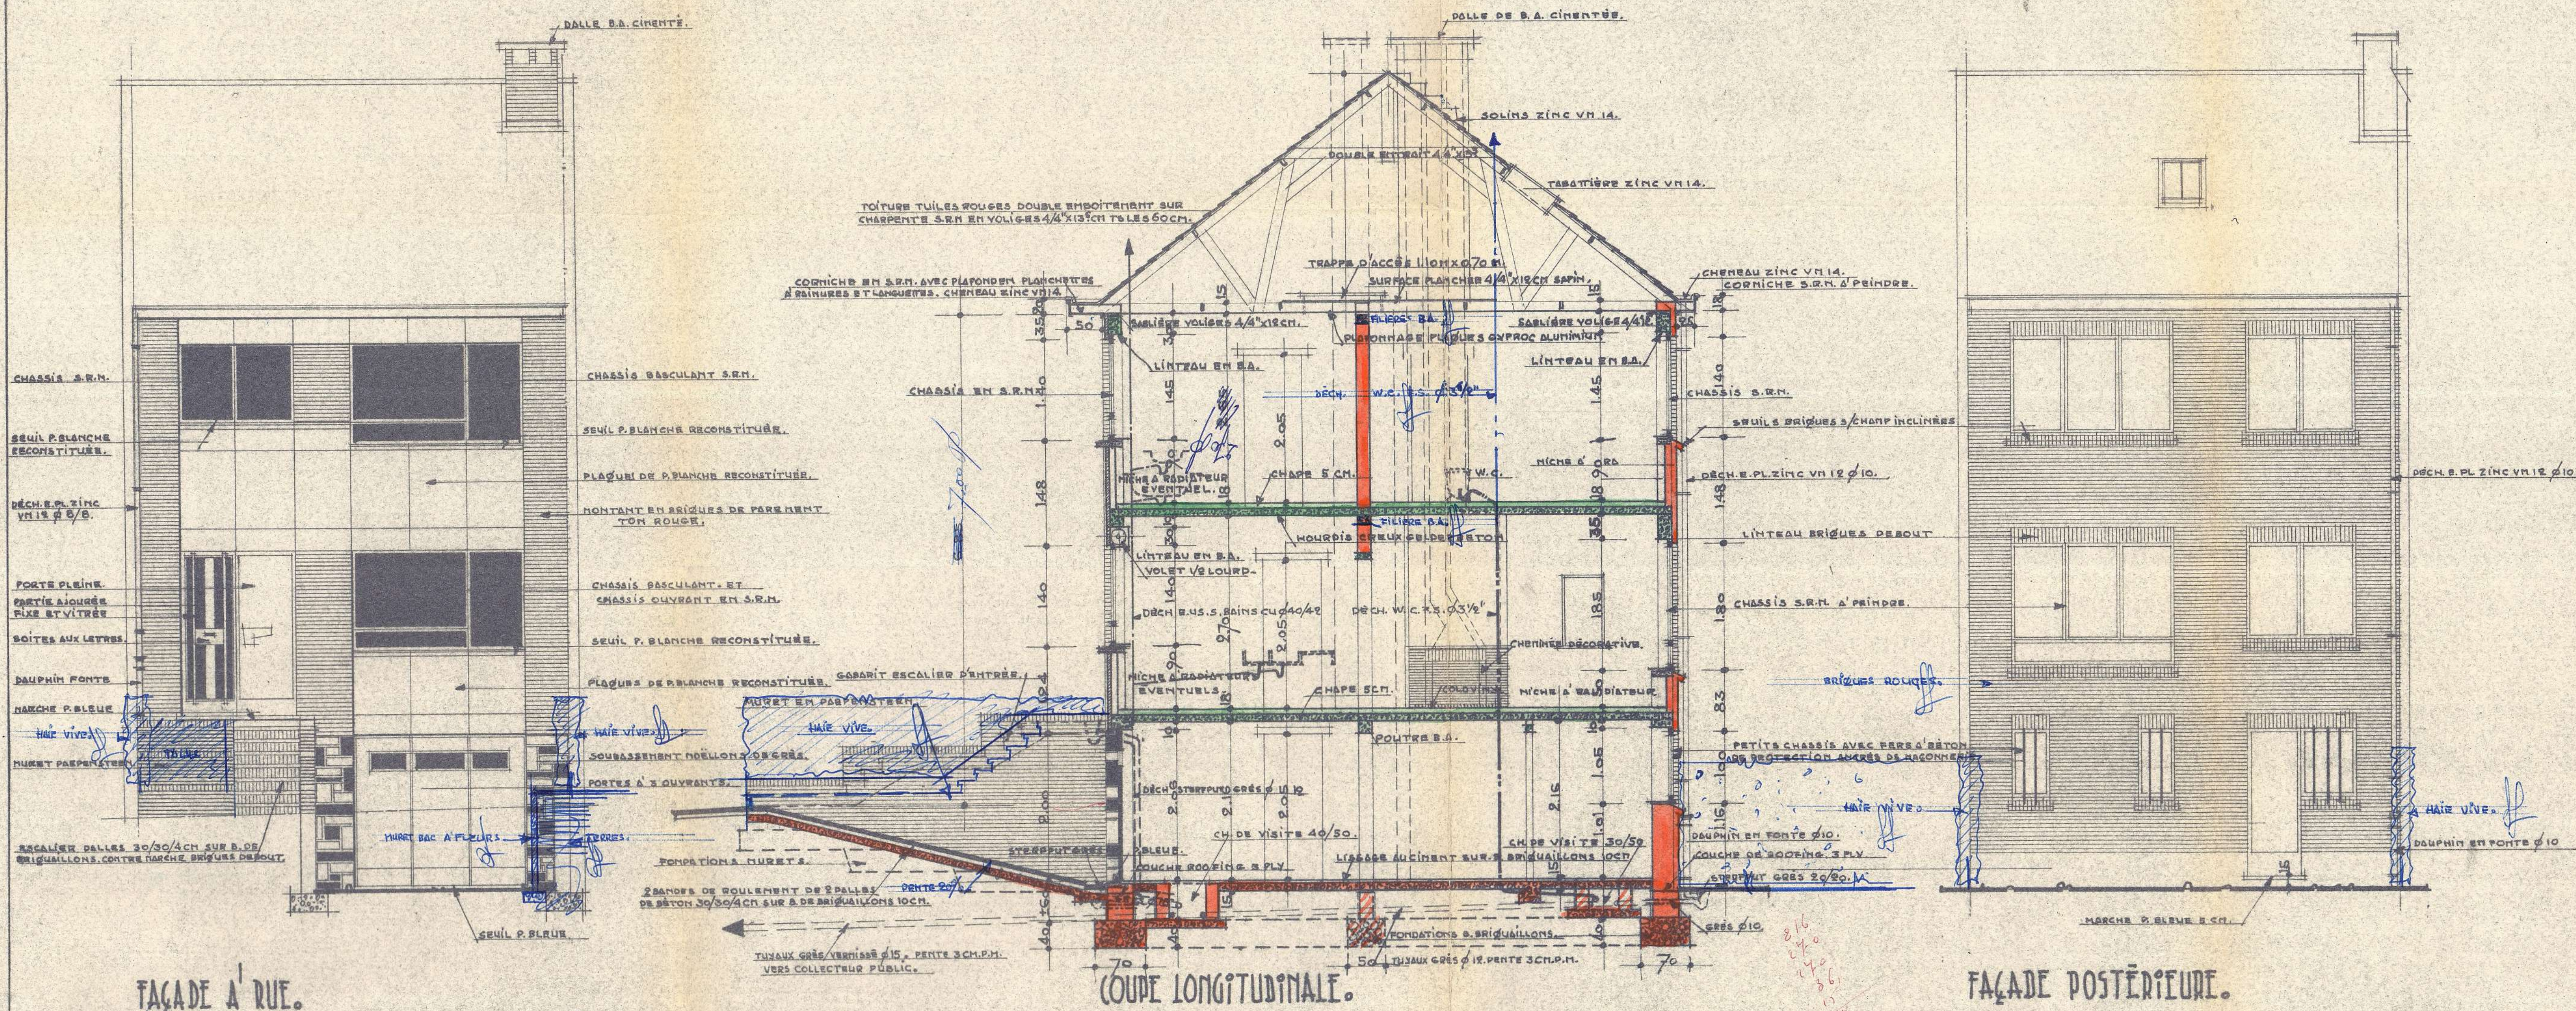

DOSSIER N° /859. PLAN D'ENSEMBLE

COMMUNE DE WOLUWE-S. LAMBERT.

CONSTRUCTION D'UNE MAISON D'HABITATION A'ÉRIGER RUE TH. DE CUYPER. Lot N° 52.

PROPRIÉTÉ DE M^{rs} ET M^{rs} CAPELLE-DUMONT Inval.

DOMICILE A SCHARBEEK. RUE DES PENSÉES N°15.

9806

BRABANT
BRUXELLES
WOLUWE SAINT LAMBERT

RÉSERVÉ AUX ADMINISTRATIONS.
VU ET APPROUVÉ

Sous réserve de l'application du
Règlement Communal sur les bâtisses

Woluwe-S. Lambert, le 8. 11. 1959 19

Par Ordonnance:
Le Secrétaire Communal. L'Échevin des Travaux.

ÉCHELLE: 2 CM. P. M.

MODIFICATIONS.