PLAN DU NIVEAU -1 / Echelle : 1/100ème

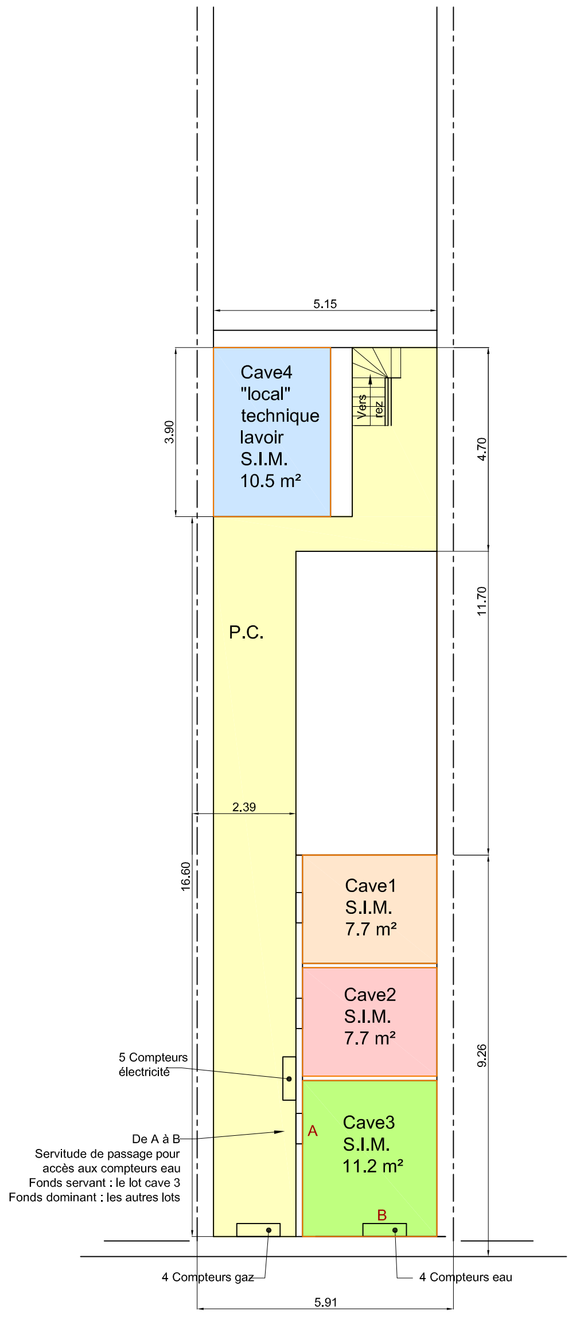

PLAN DU NIVEAU 0 (rez de voirie) / Echelle : 1/100ème

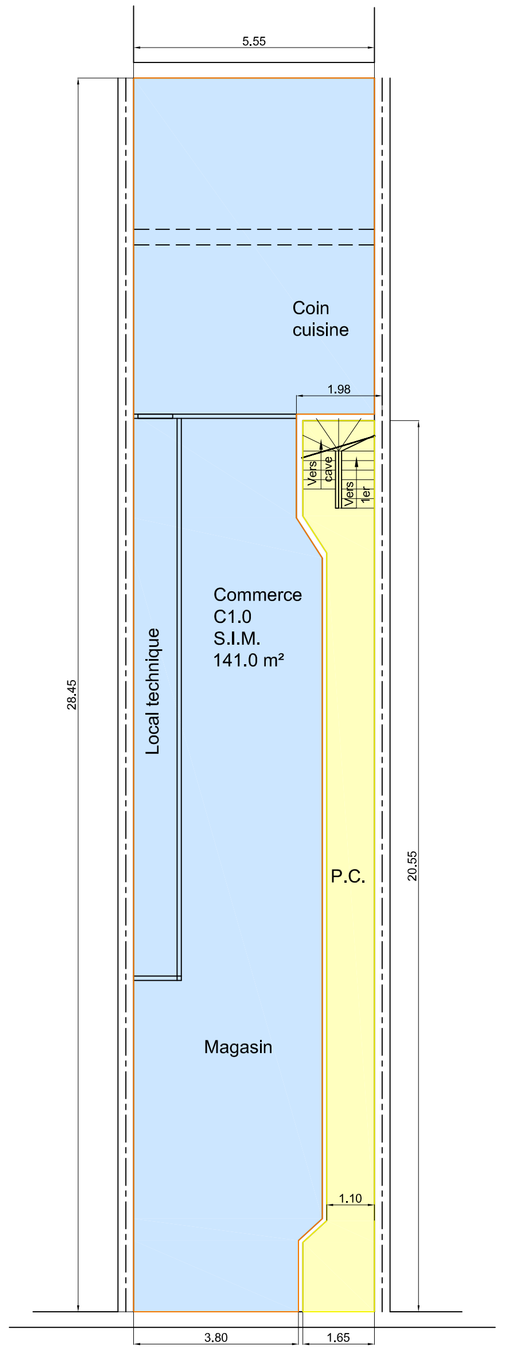

Rue Féronstrée, 17
4000 Liège

PLAN DU NIVEAU +1 / Echelle : 1/100ème

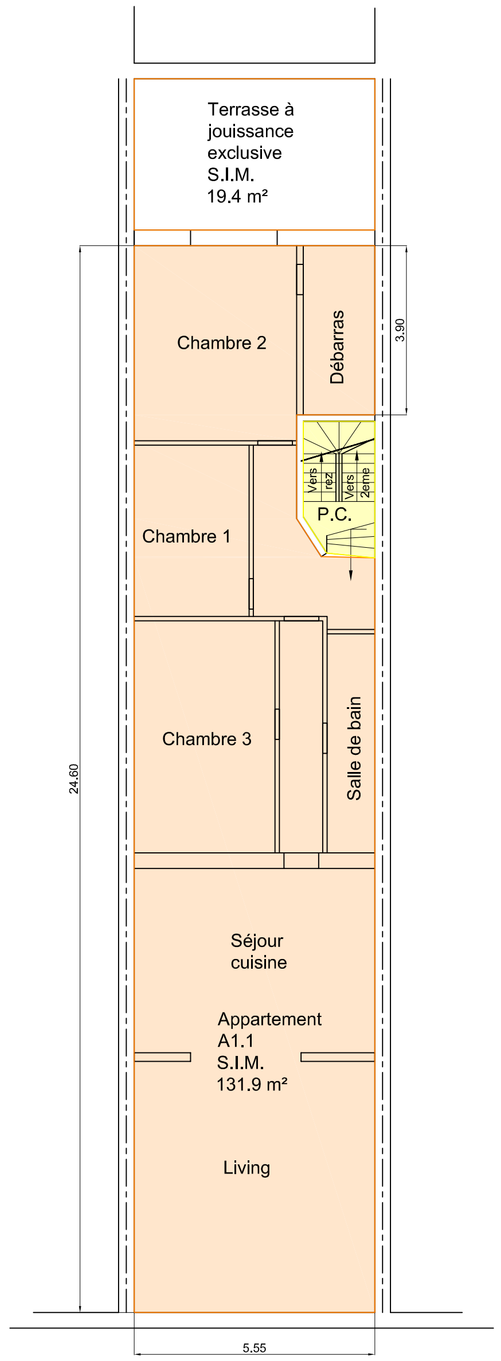

PLAN DU NIVEAU +2 / Echelle : 1/100ème

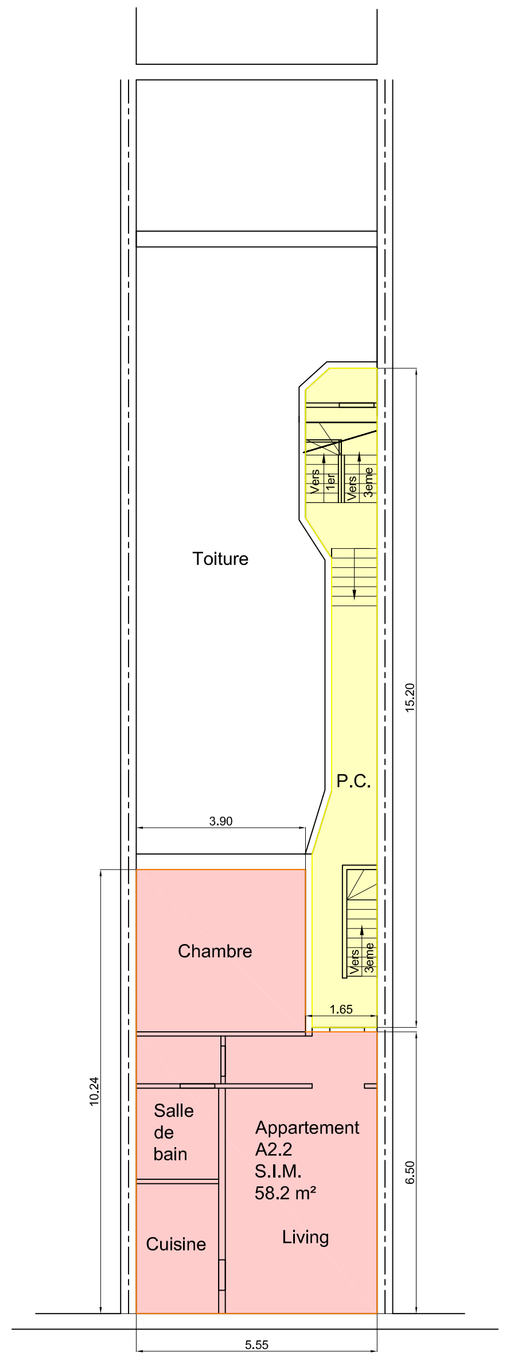

PLAN DU NIVEAU +3 / Echelle : 1/100ème

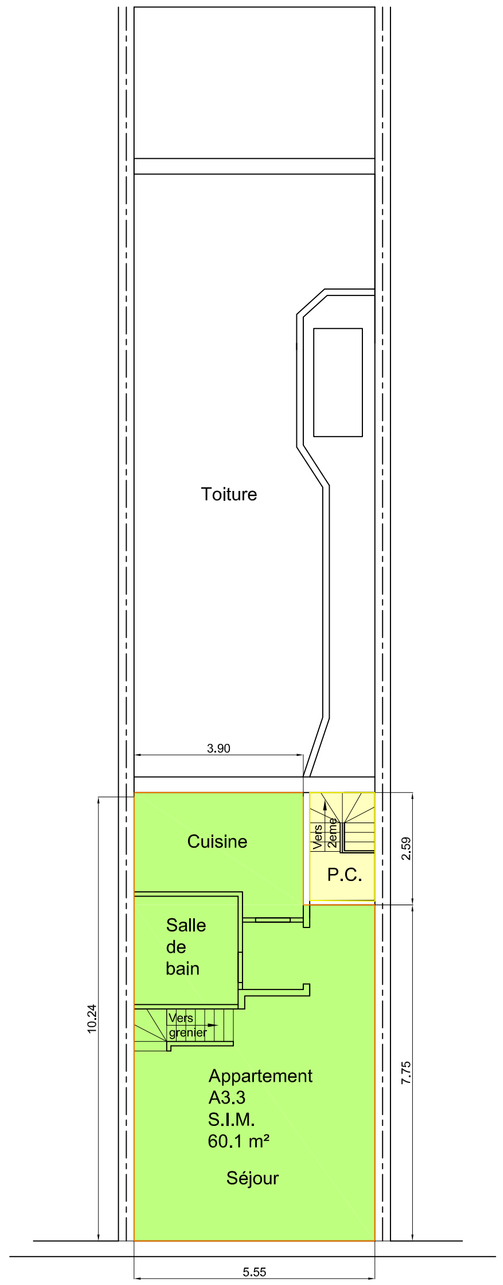

PLAN DU NIVEAU +4 / Echelle : 1/100ème

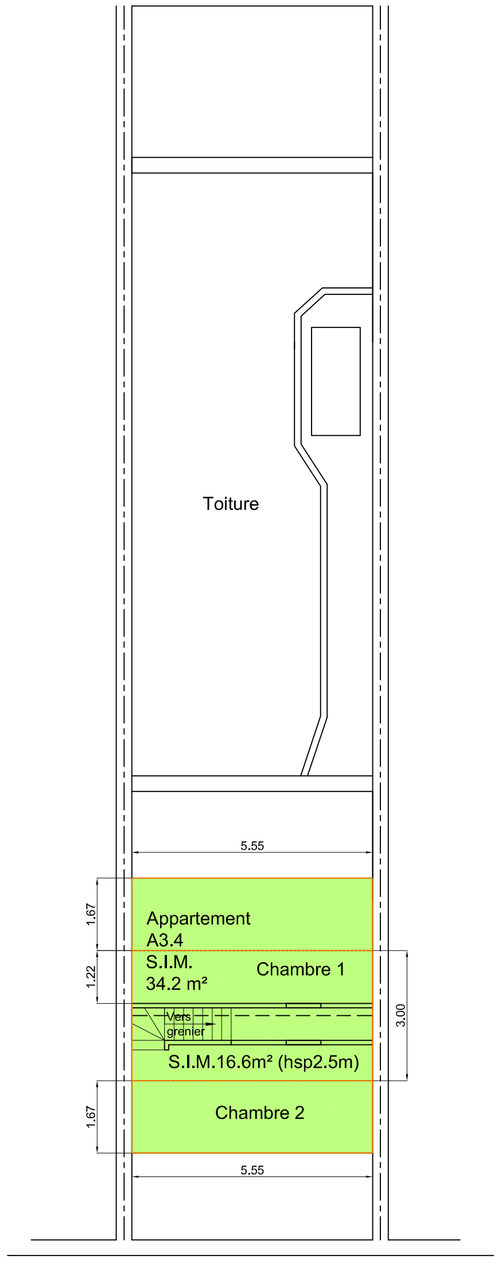

PLAN de situation cadastrale

Echelle figurative
(c)Les données cadastrales au 1:1.2021 de ce document appartiennent exclusivement à l'Administration Générale de la Documentation patrimoniale.

A1	A2	Cadastre
		Plan N° : ...
A3		Notaire
C1		Notaire

PROVINCE DE LIEGE
Commune de LIEGE / 10 ème division -
Section C / n°1292 D
RENDEUR : [redacted]

Objet du plan :
Plan de division en plusieurs lots privatifs dans une propriété bâtie
sise rue Féronstrée, 17

Plan de division de propriété

Dimensions du plan :

Modifications	Indices	Dates
...	...	...
...	...	...
#	#	#
#	#	#
#	#	#
#	#	#

Remarques :

Les plans restent la propriété des auteurs de projet
Toutes les cotes renseignées ne prévalent pas sur la position des murs et cloisons existants et/ou à construire.
Servitudes de type "par destination du père de famille" existantes et/ou à créer d'office..
Les perpendicularités des murs n'ont pas été vérifiées, les mesures sont donc données à titre purement indicatif.

Les plans des intérieurs ont été dressés à l'aide du plan de l'architecte fournis par le client sur support papier.
Le plan du niveau -1 a été dressé suivant les relevés et le schéma effectués par le client.
Les surfaces renseignées au plan proviennent du rapport d'expertise de mesurage et d'évaluation Gudrun fournis par le client.

Lecture du code du numéro de lot : **Info1. x. y**
Info 1 = la nature du bien (habitation, appartement, garage, remise, cave, extérieur privatif, etc...)
x = le niveau du lot dans le bâtiment (0 pour le rez, 1 pour le 1er étage, 2 pour le 2ème étage, -1 pour le niveau inférieur, etc...)
y = la localisation du bien sur un même niveau

TABLEAU DES QUOTITES EN ANNEXE

Bureau d'études :
SPRL Dupont géomètre & Cie
Géomètre Expert Immobilier U.B.G. n°2537
Inscrit au conseil fédéral sous : geo 04.0742
Signature :
GUY DUPONT
- gérant -
Lotissements, Mesurages, Etats des lieux, Expertises.
Rue de Mons-Lez-Liège, 67 à 4400 FLEMALLE
Tél : 04/225.99.22 - Fax : 04/234.20.62 - Gsm : 0475/86.08.08

Date : 13 juillet 2021
Code info : [redacted]
N° dossier : 2131
N° plan : pl3
ECHELLE : diverses
Format : A1