

☐ AV Antwerpen - Limburg : Tél.: 03 221 86 11
☐ AV Brabant : Tél.: 02 674 57 11
☐ AV Oost & West Vlaanderen : Tél.: 09 244 77 11
☒ AV Wallonie : Tél.: 081 432 611

Code PC Rés. ☒ 1

☐

Personnes responsables de l'exécution du travail:		RAPPORT n°: <u>CIS/P012040303/Gem</u>	
Nom, Prénom:		Membre n°:	Quittance n°: <u>303</u>
N° de TVA:		Installation: Nom: <u>5</u>	
ou n° de la carte d'identité:		Adresse: <u>Place de la Bourgeoisie, 4</u>	
Distributeur: <u>Netmanagement C.</u>		<u>ROUX</u>	
.....		Date de visite: <u>25/05/2004</u>	
Compteur: n°: <u>NP</u>	index: <u>40.4 max</u>	Propriétaire ou Mandataire: Tél.:	
Type de comptage: ☒ jour - ☐ bihoraire - ☐ nuit		Nom, Prénom:	
.....		Adresse: <u>n° adrien</u>	
.....		Demandeur:	

Type de visite: ☒ 270 ☐ 271 ☐ 276 RGIE Nature de l'installation: ☐ Nouvelle ☒ Extension ☐ Modifi. ☐ Existante ☐ Temporaire
Contrôle sur base des prescriptions du: ☒ RGIE: art. ☒ 86 ☐ 87 ☐ 88 ☐ 95 ☐ RGPT ☐ R.T. ☐ de la Cie d'électricité
Installation conçue pour la tension de 230 V, AC, Protection branchement: NP A Type: 40.4 max
Description du branchement: A-A Type câble: Ex B Section: 4 x 1.0 mm²
Alimentation tableau principal: Ex B x 1.0 mm² Nbre de tableaux: 1 Nombre de circuits terminaux: 14
Type de prise de terre: piquet Résistance de dispersion: 2.2 Ohms Isolement général: +50 M Ohms

PROCES-VERBAL DE CONTROLE D'UNE INSTALLATION ELECTRIQUE A BASSE TENSION

DESCRIPTION DE L'INSTALLATION: les schémas de position et unifilaires font parties intégrantes du rapport

INFRACTIONS (voir la signification des numéros au verso):

Néant
Espace étiqueté
Dur. régime 40.4 max

Le différentiel général était a été plombé

L'installation électrique doit être recontrôlée avant le 2029 ainsi que avant la mise en service de modifications ou extensions importantes telle que l'ajout d'un circuit.

Conclusion:

LA NOUVELLE INSTALLATION ELECTRIQUE EST - N'EST PAS - CONFORME AUX PRESCRIPTIONS REPRISES CI-DESSUS.
L'INSTALLATION - ETAIT - PEUT ETRE - NE PEUT PAS ETRE - MISE SOUS TENSION

PROCES-VERBAL DE CONTROLE DE L'INSTALLATION EXISTANTE (ART. 276 DU RGIE)

INFRACTIONS sur la partie existante (voir la signification des numéros au verso):

Vo le 7/6/04
12H
Paul

Les installations doivent faire l'objet d'un nouveau contrôle avant le

Conformément à l'art. 274 de RGIE, les travaux nécessaires pour faire disparaître les infractions constatées au moment de la visite doivent être exécutés sans retard et toutes mesures adéquates doivent être prises pour qu'en cas de maintien en servi-


Annexes:
VISA DU DISTRIBUTEUR:


Pour le Directeur général
Nom, N° Agent, Signature
DAVID R. ZOUKAV

Adresse :
signature de propriétaire :

5 Roux date :

le delegue de l'organisme agree
signature date
le responsable de l'execution du
travail (Nom, prenom, qualite)
signature date
adresse (pour

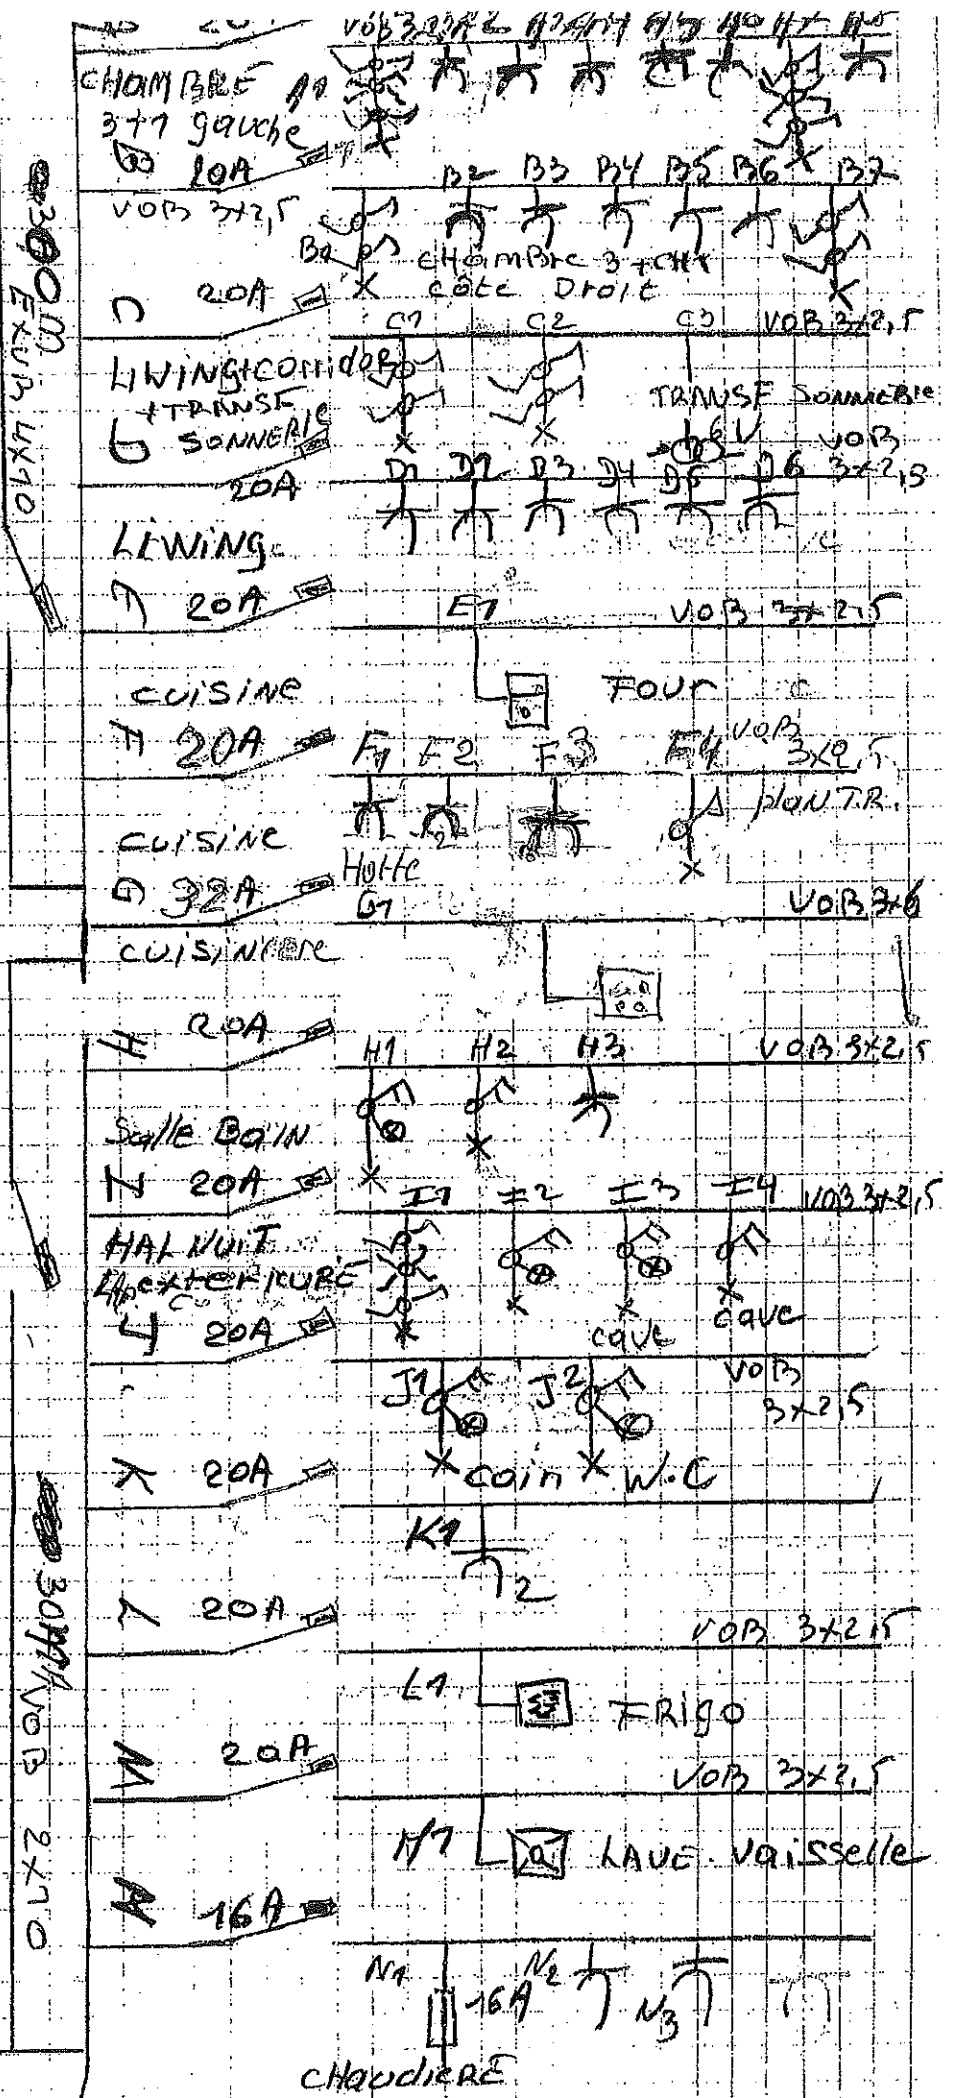


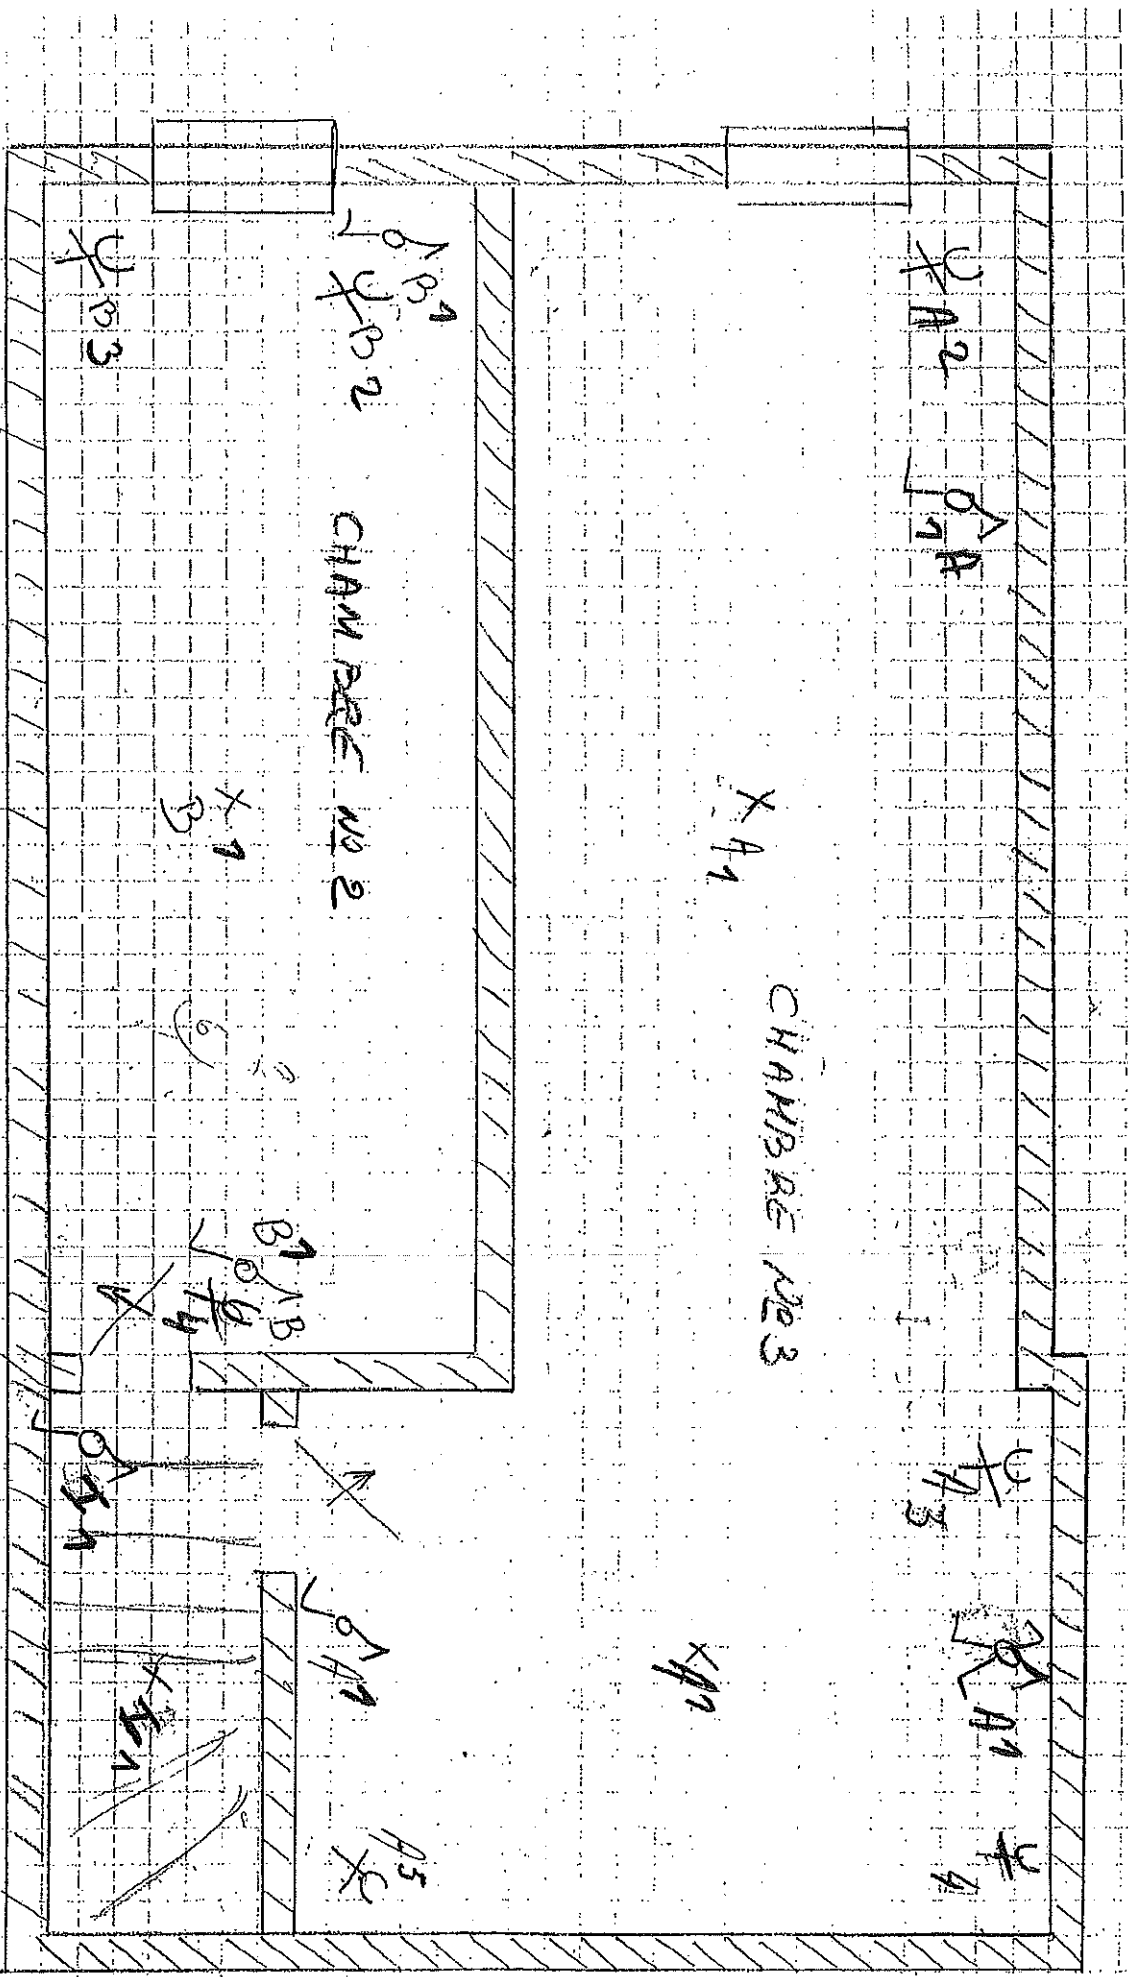

Le delegue de l'organisme Agrée : Le responsable de l'exécution du Travail (nom, (qualité, prenom)

Signature date Signature date le 25 mai Adresse


Adresse :
Signature du Propriétaire :

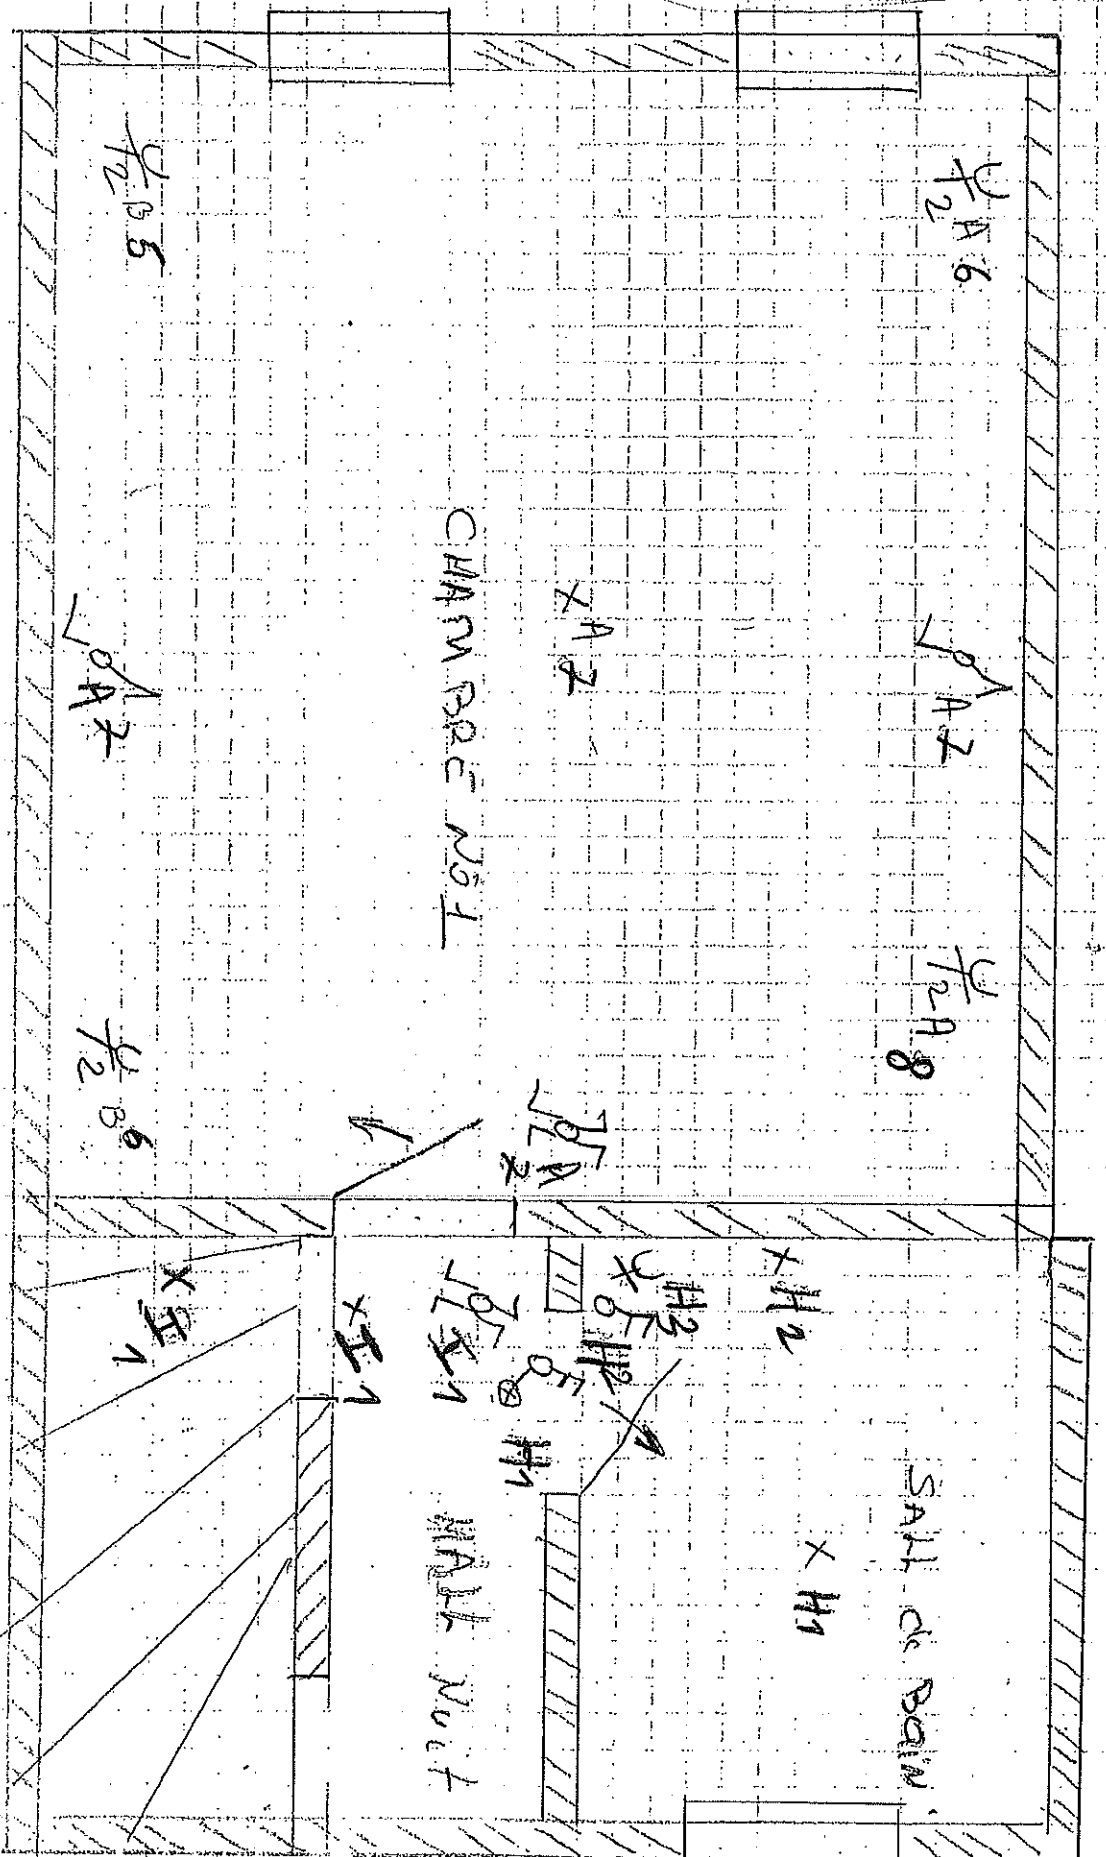

Le delegue de l'organisme agree le responsable de l'execution du travail
 signature date (nom, qualite, prenom)
 signature date adresse

Adresse :
 Signature du Proprietaire :


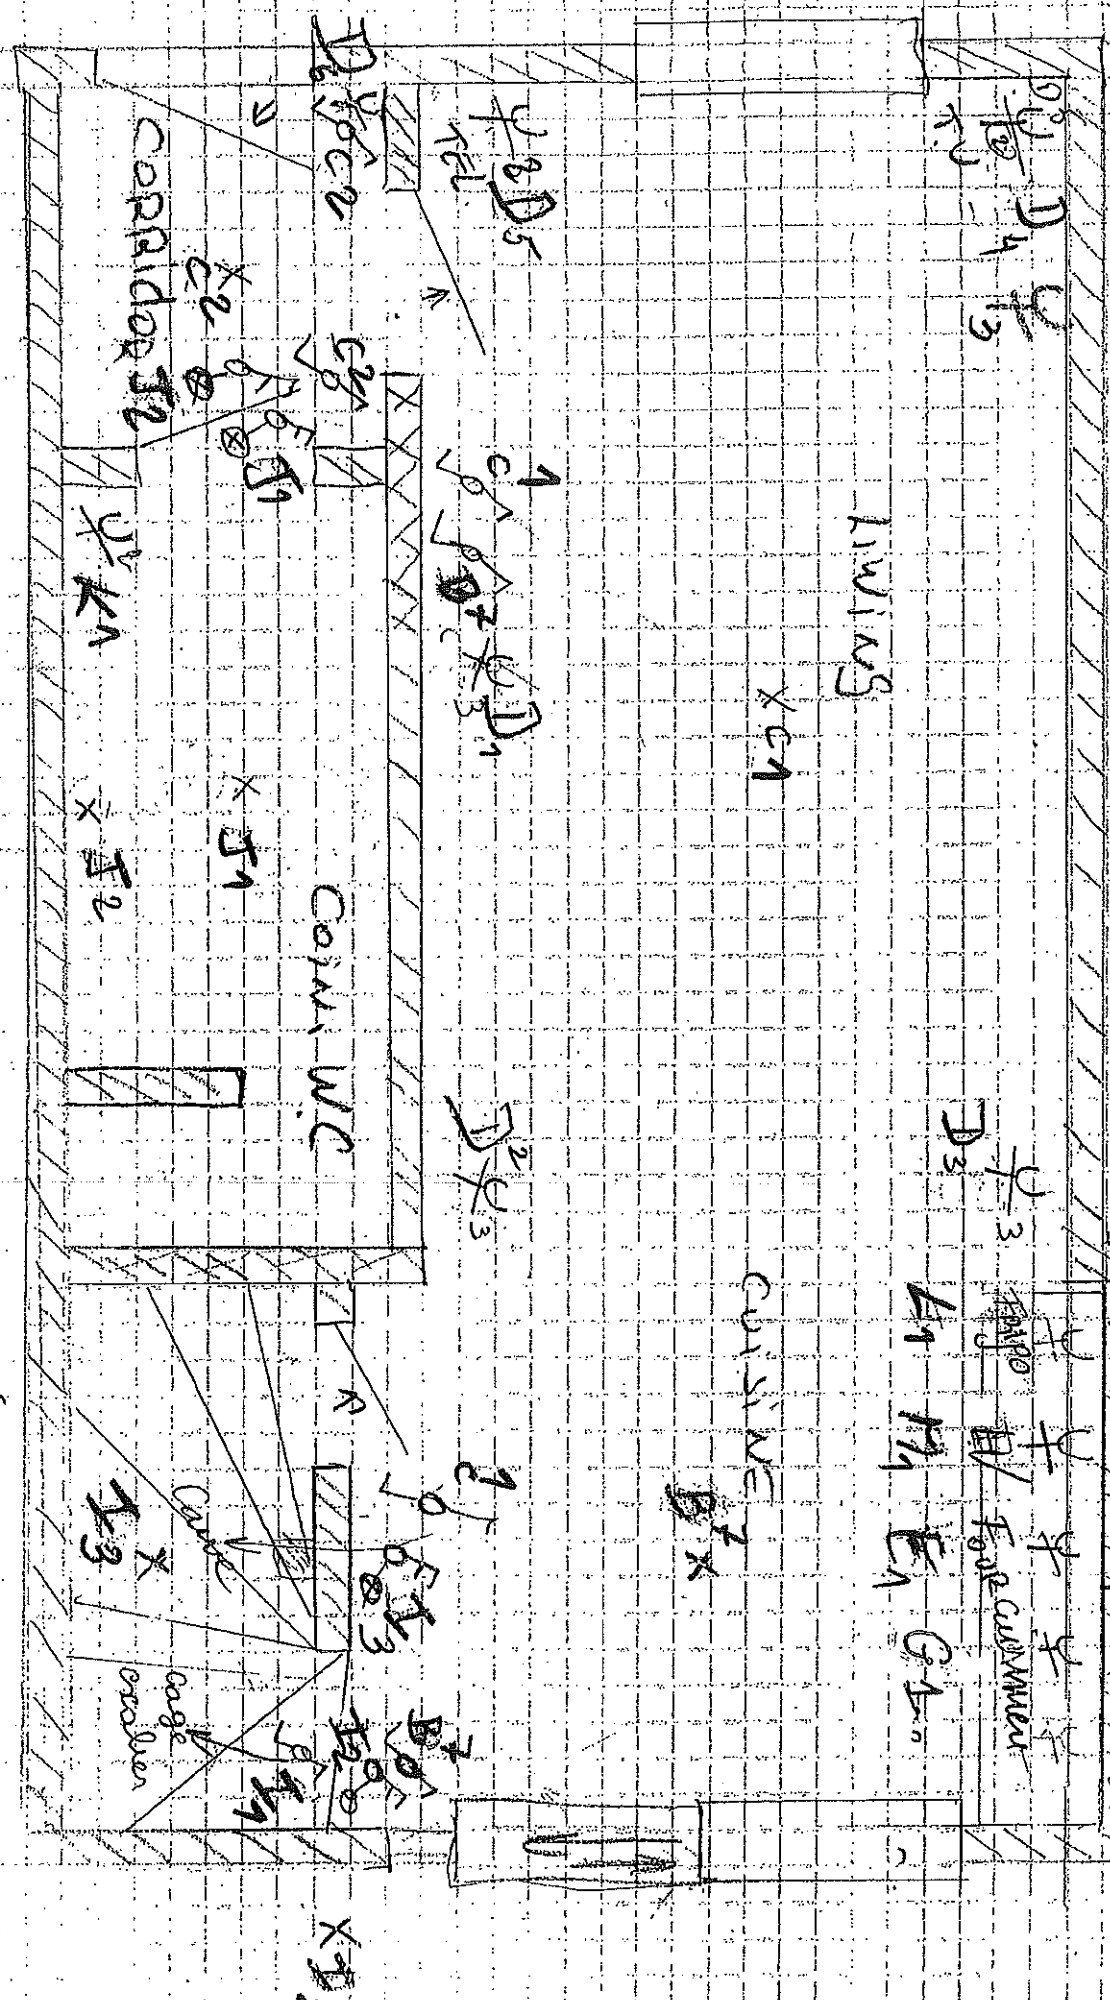

Le delegue de l'organisme Apres le responsable de l'execution du travail (Nom, Prénom, qualité)

Signature date Adresse
Signature date Adresse

