

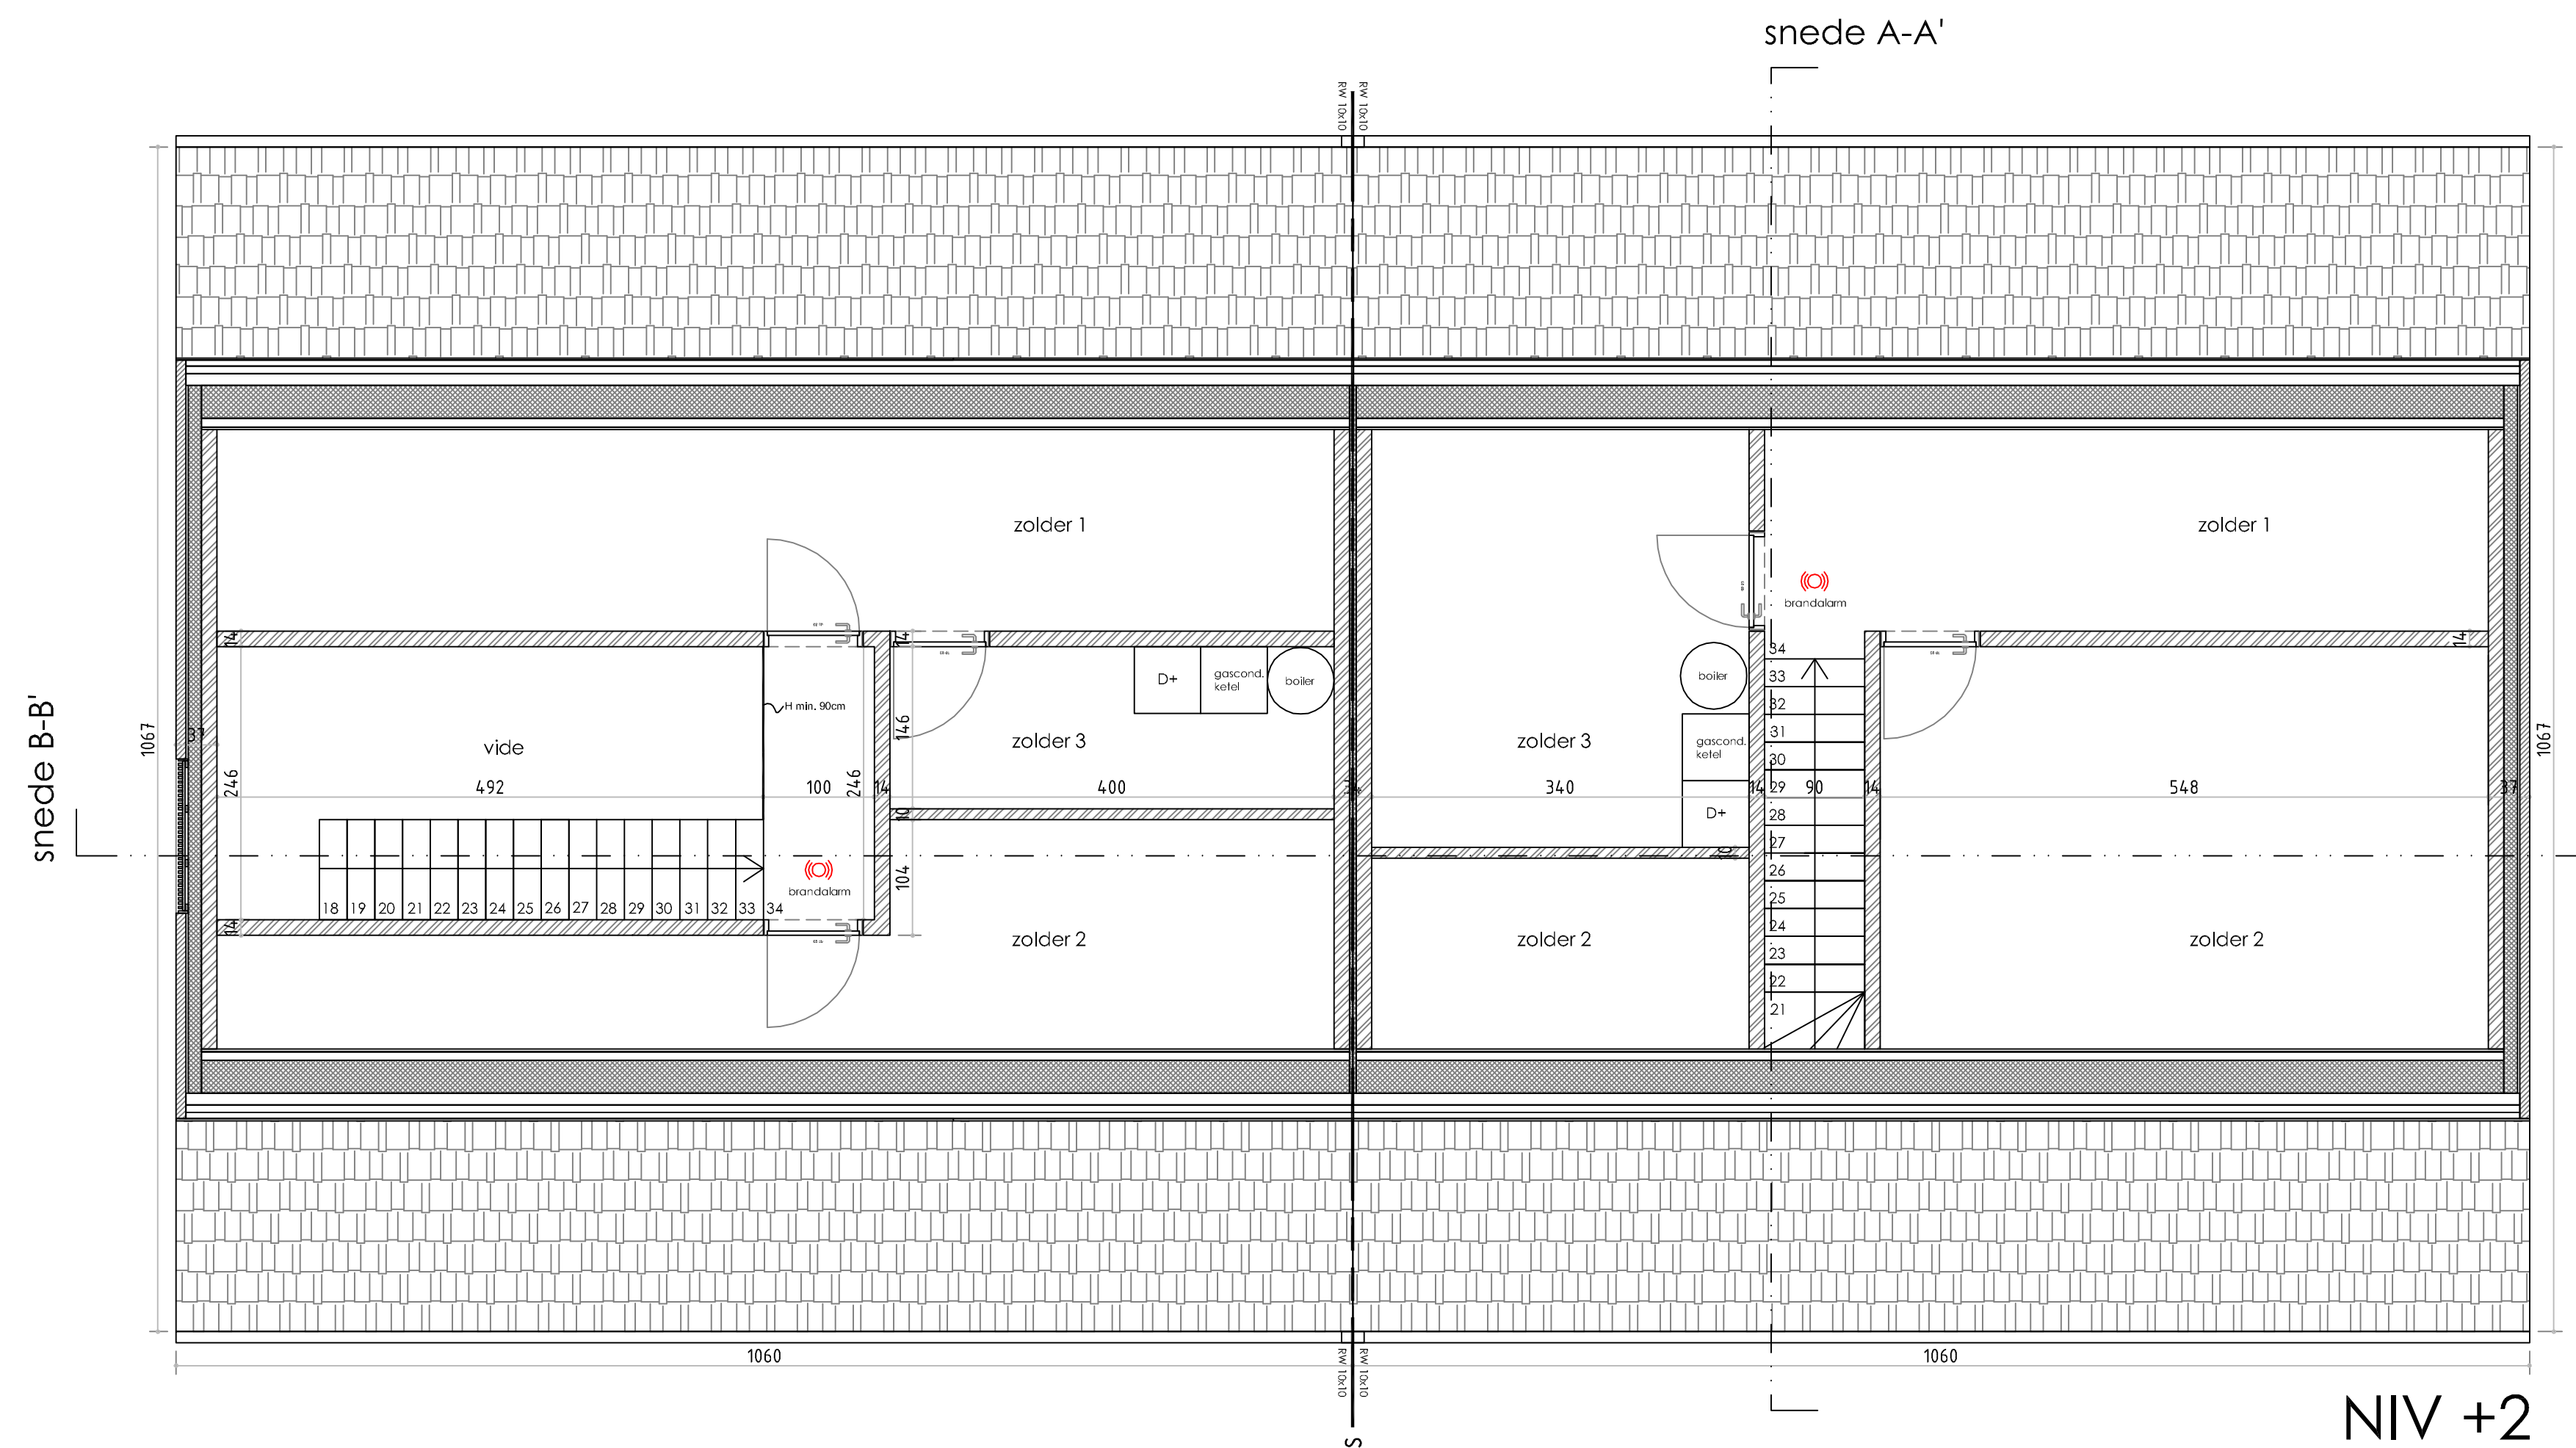
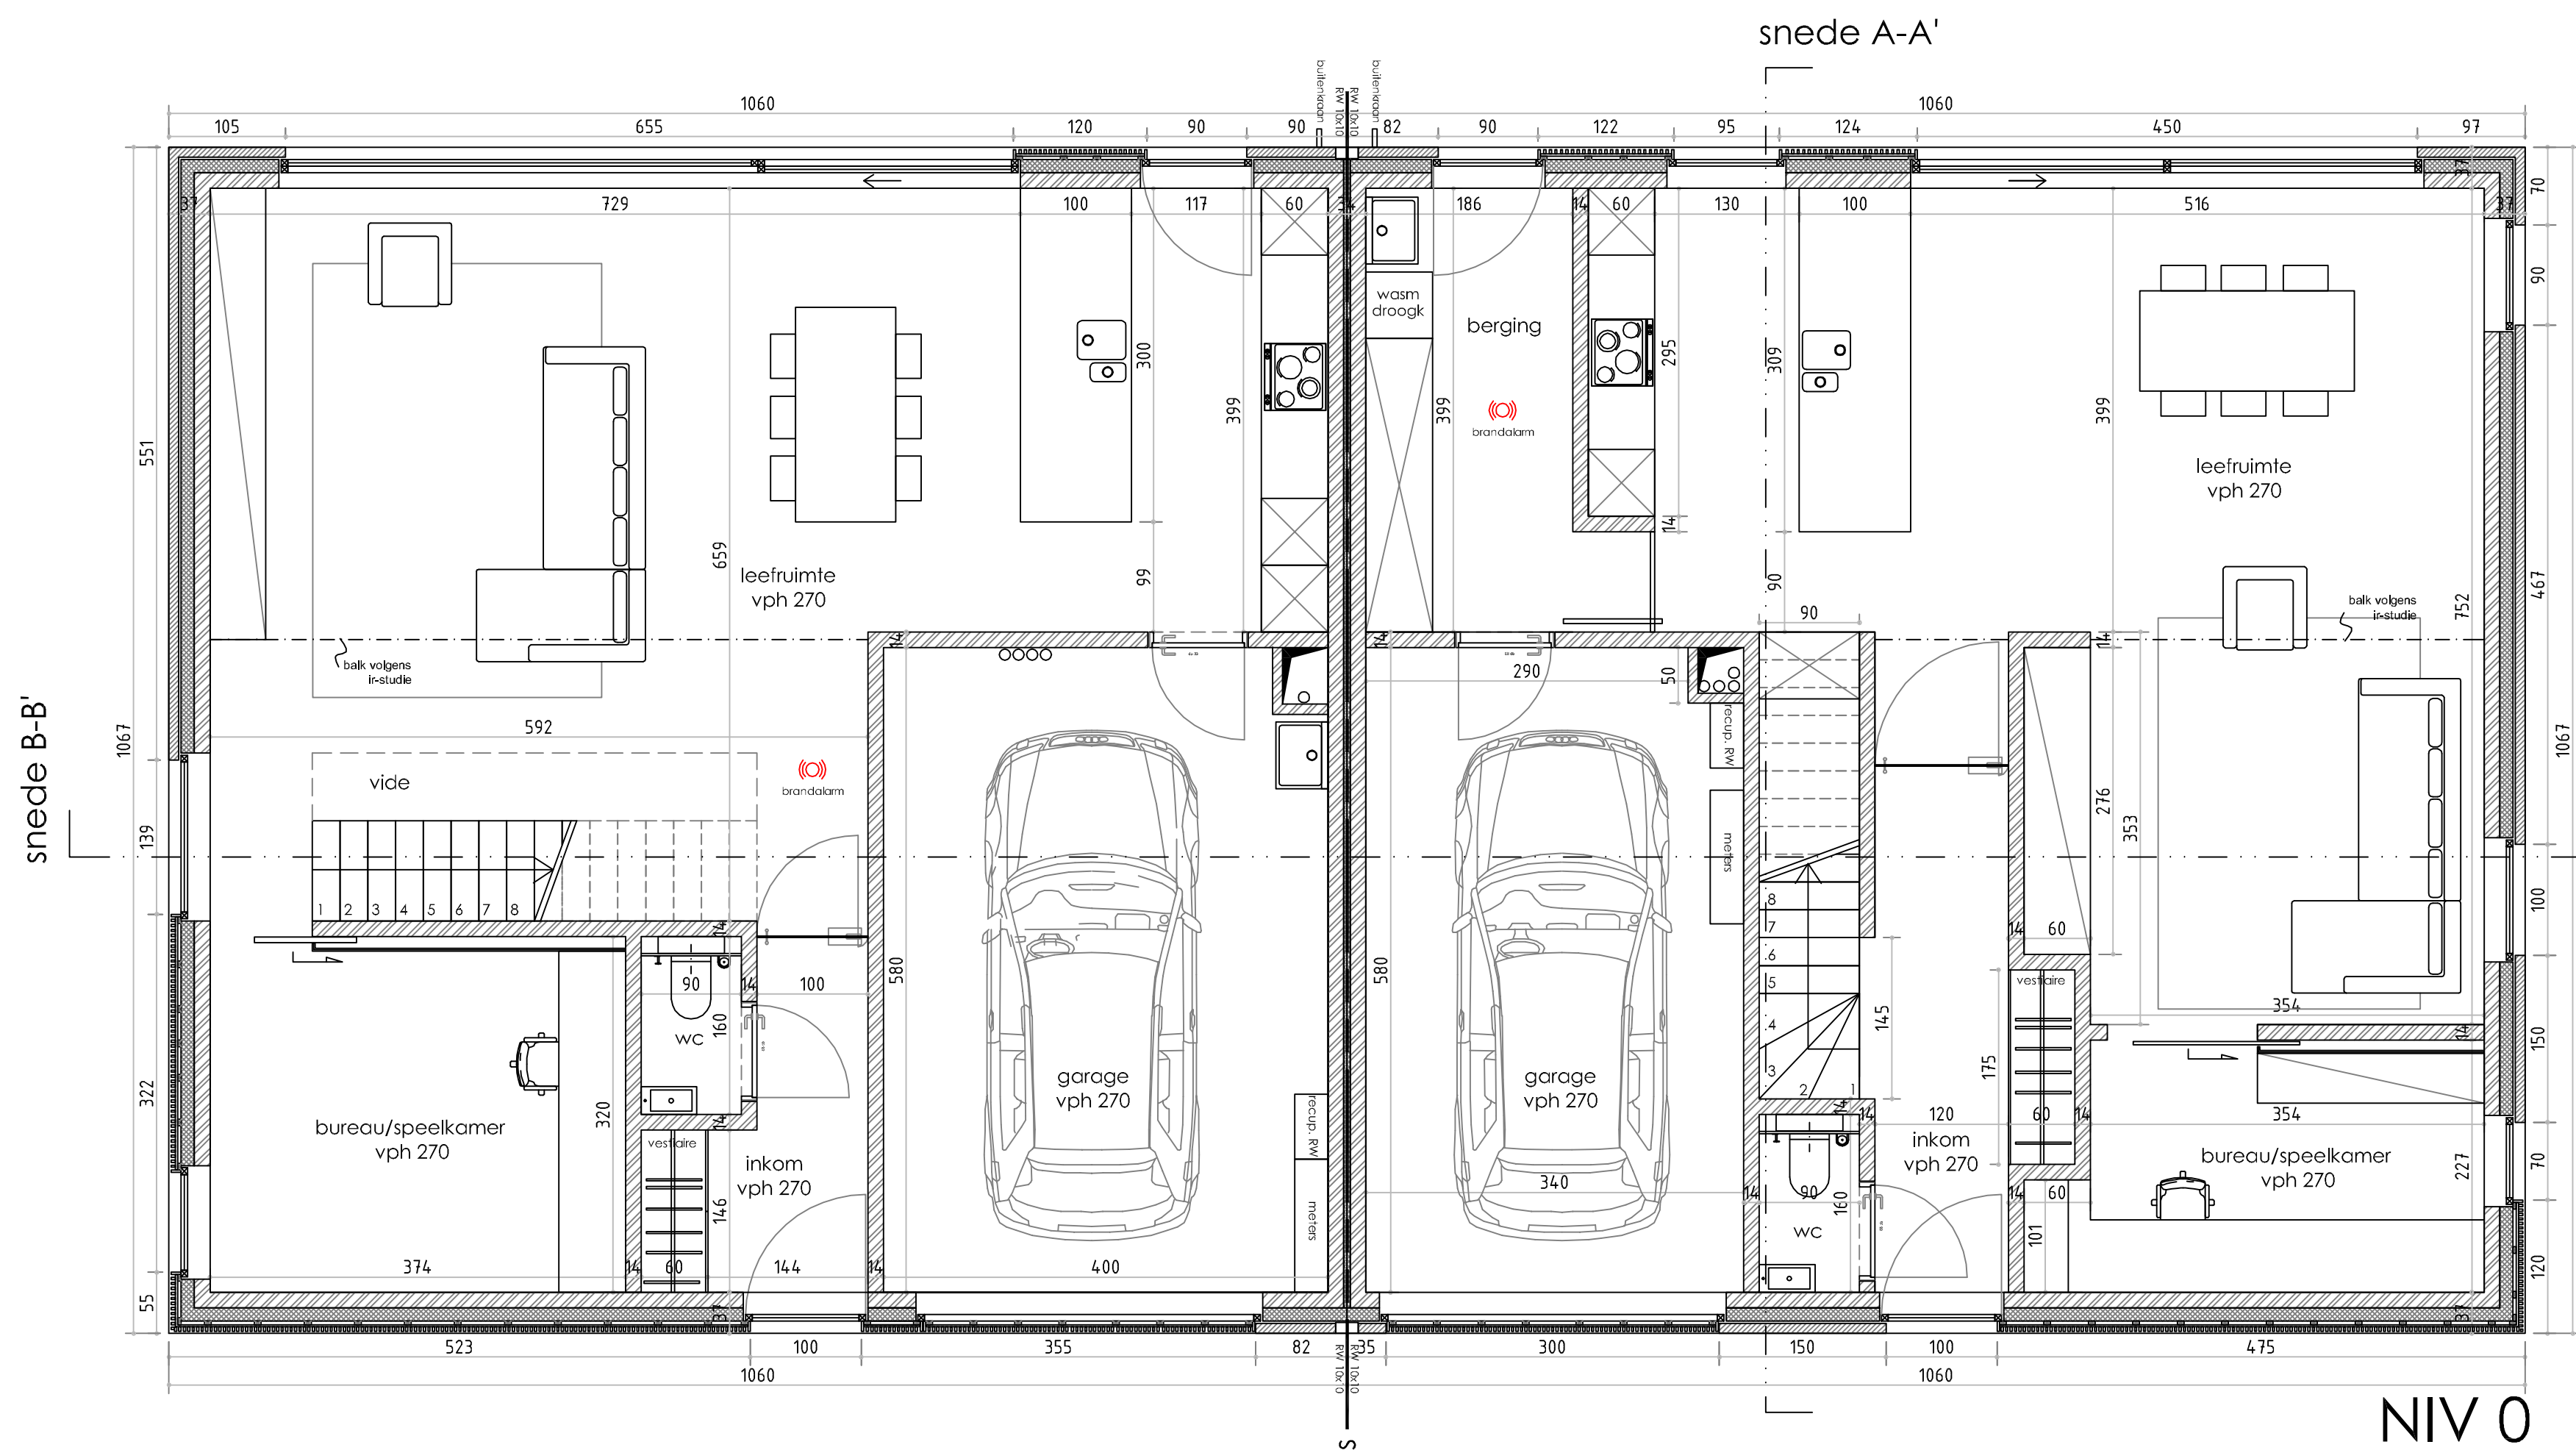
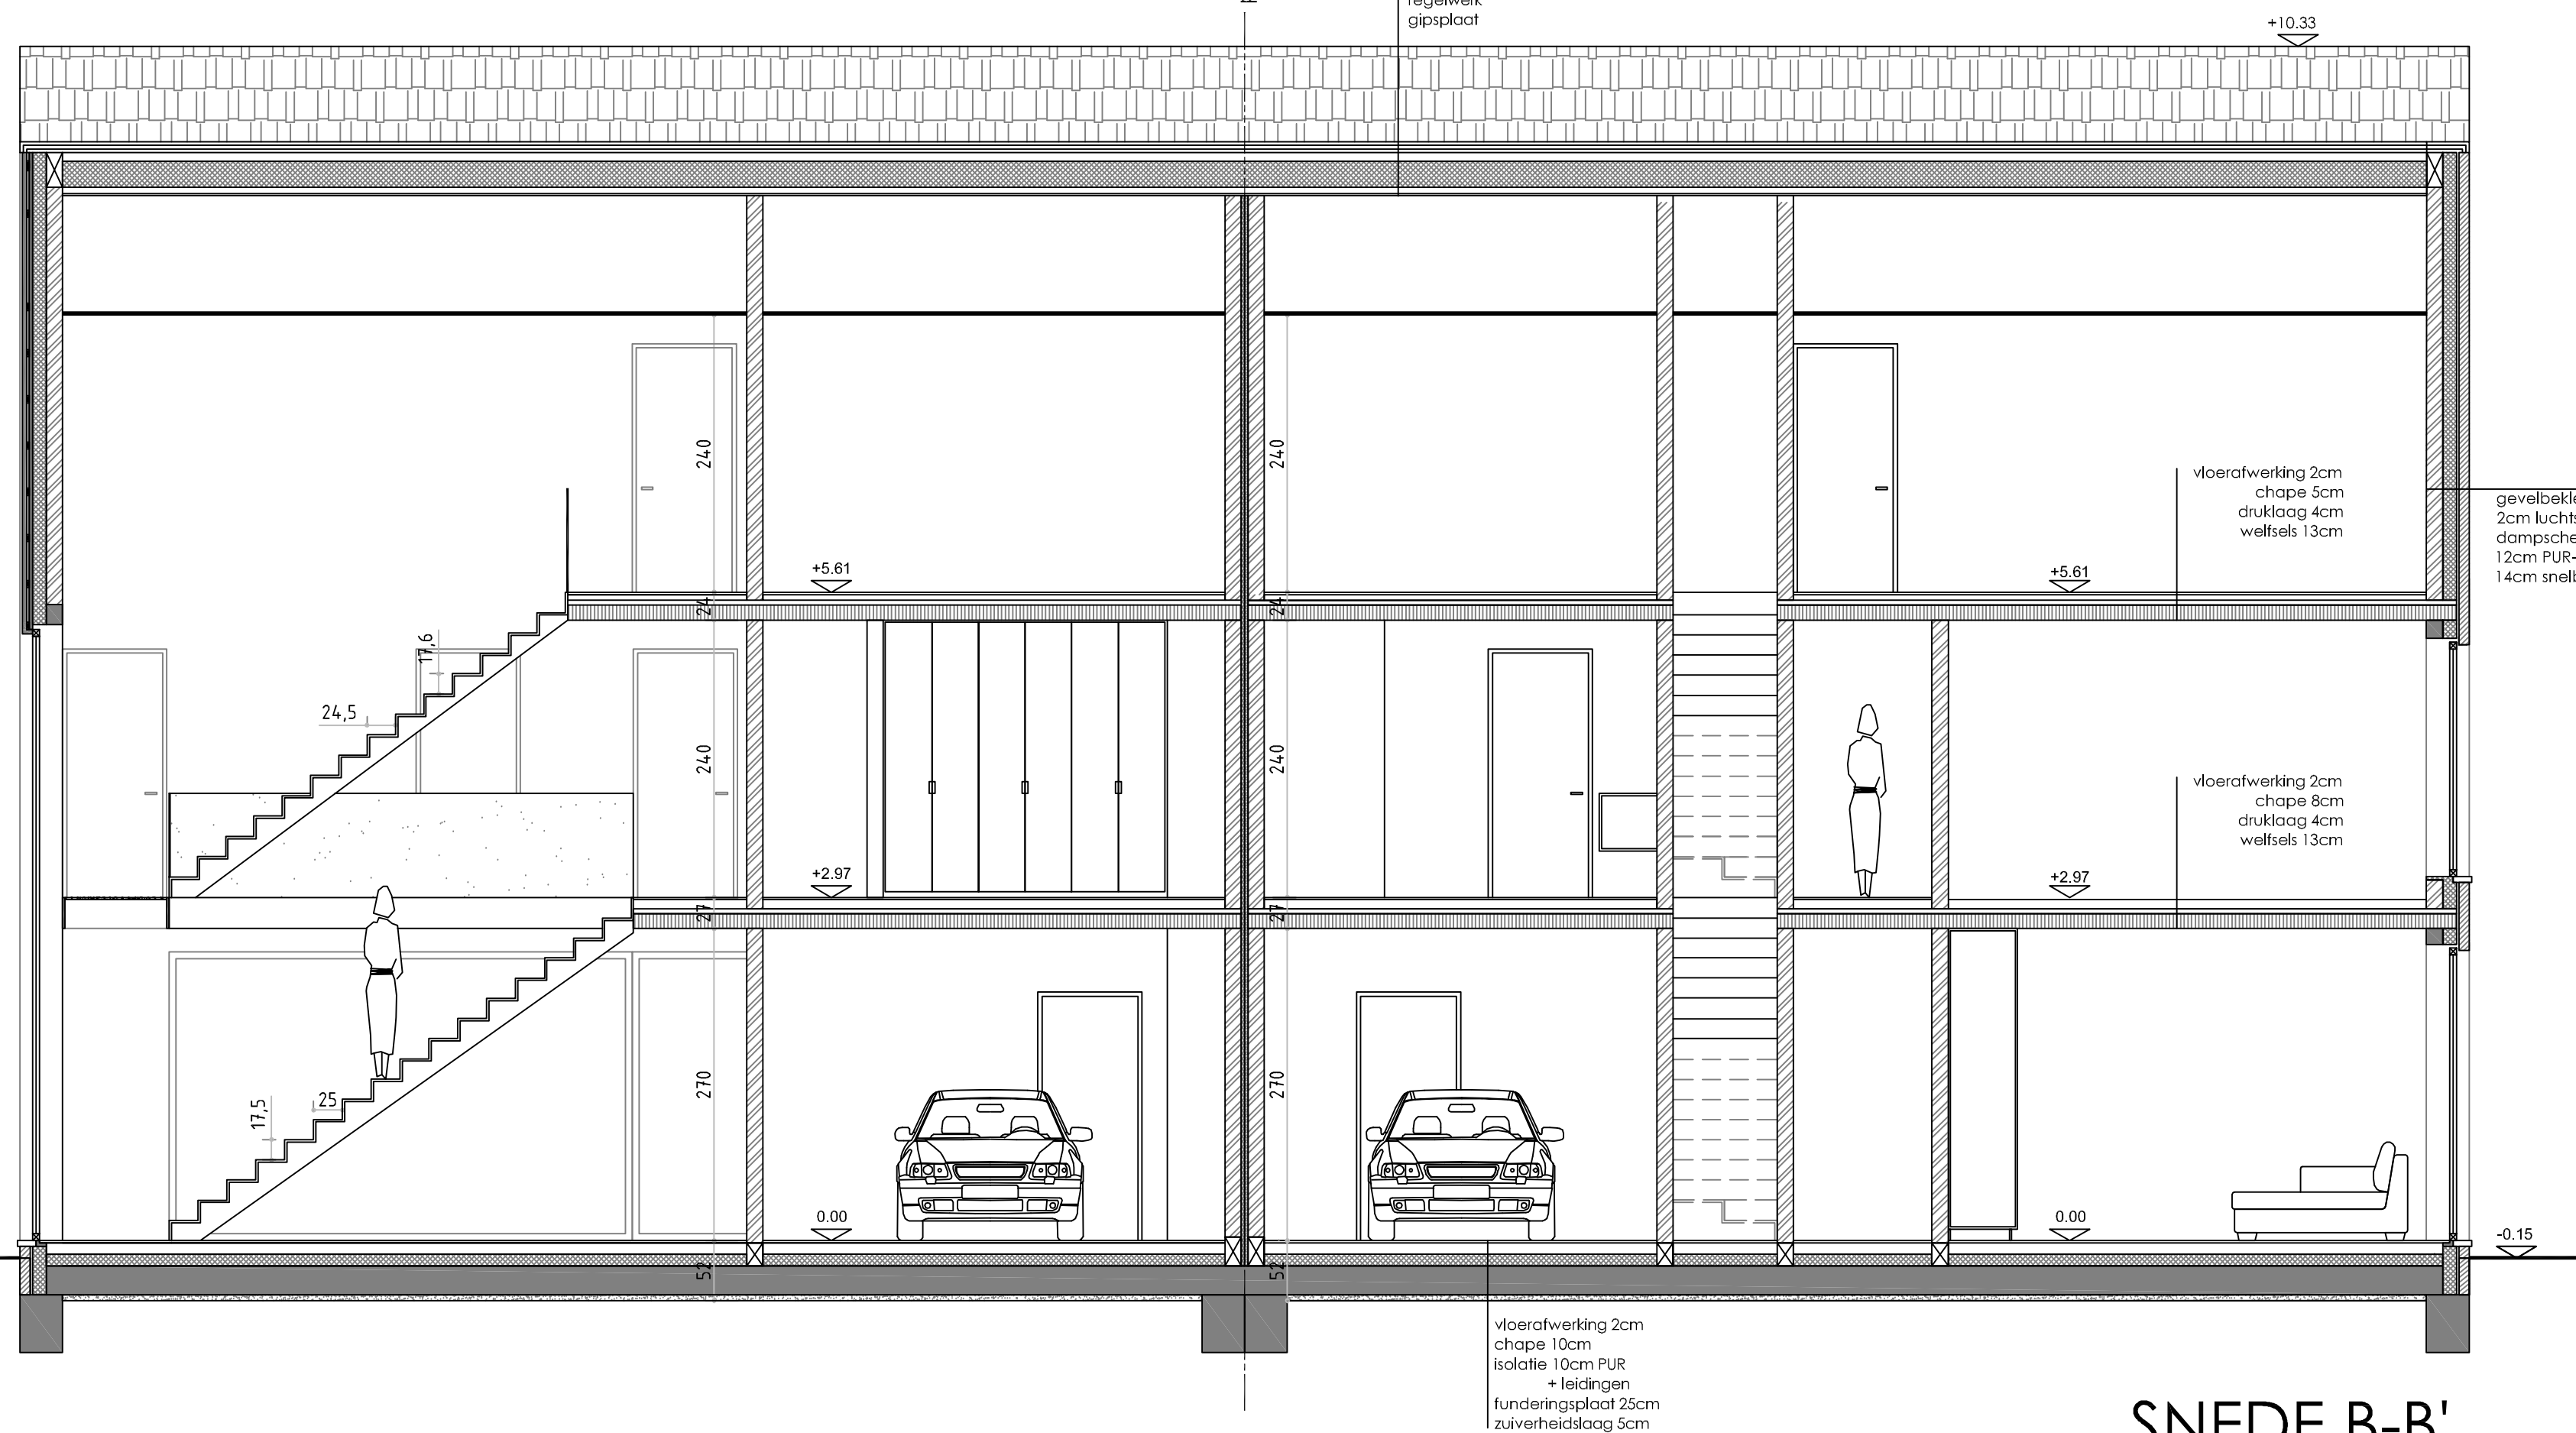
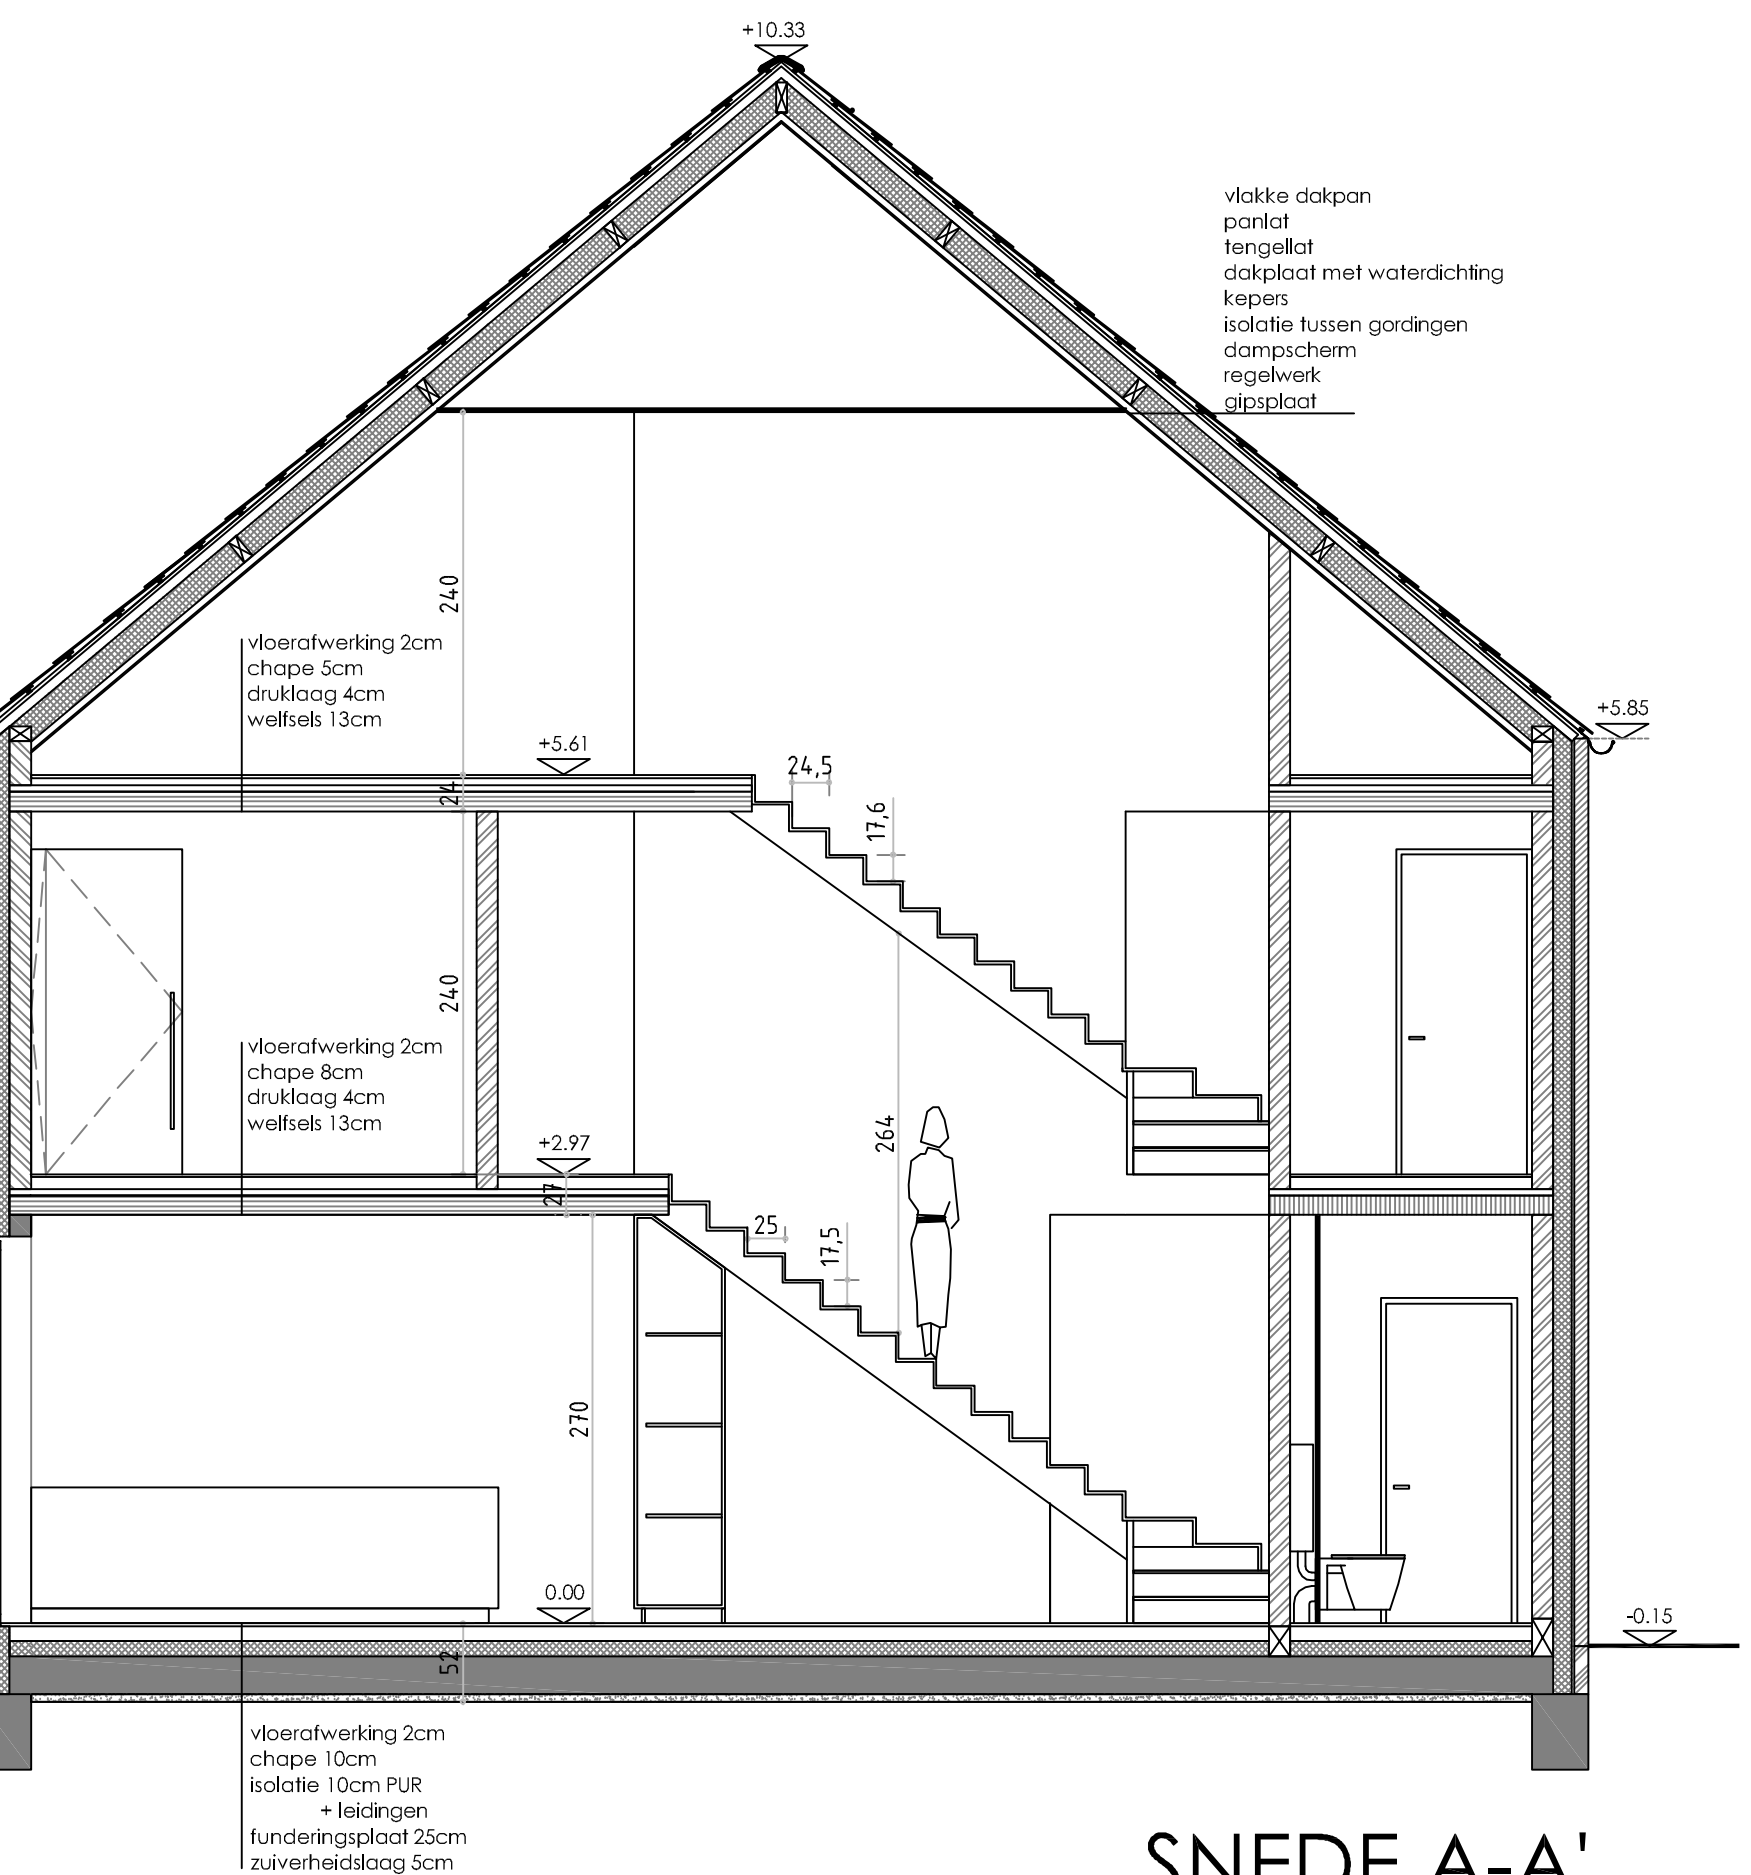


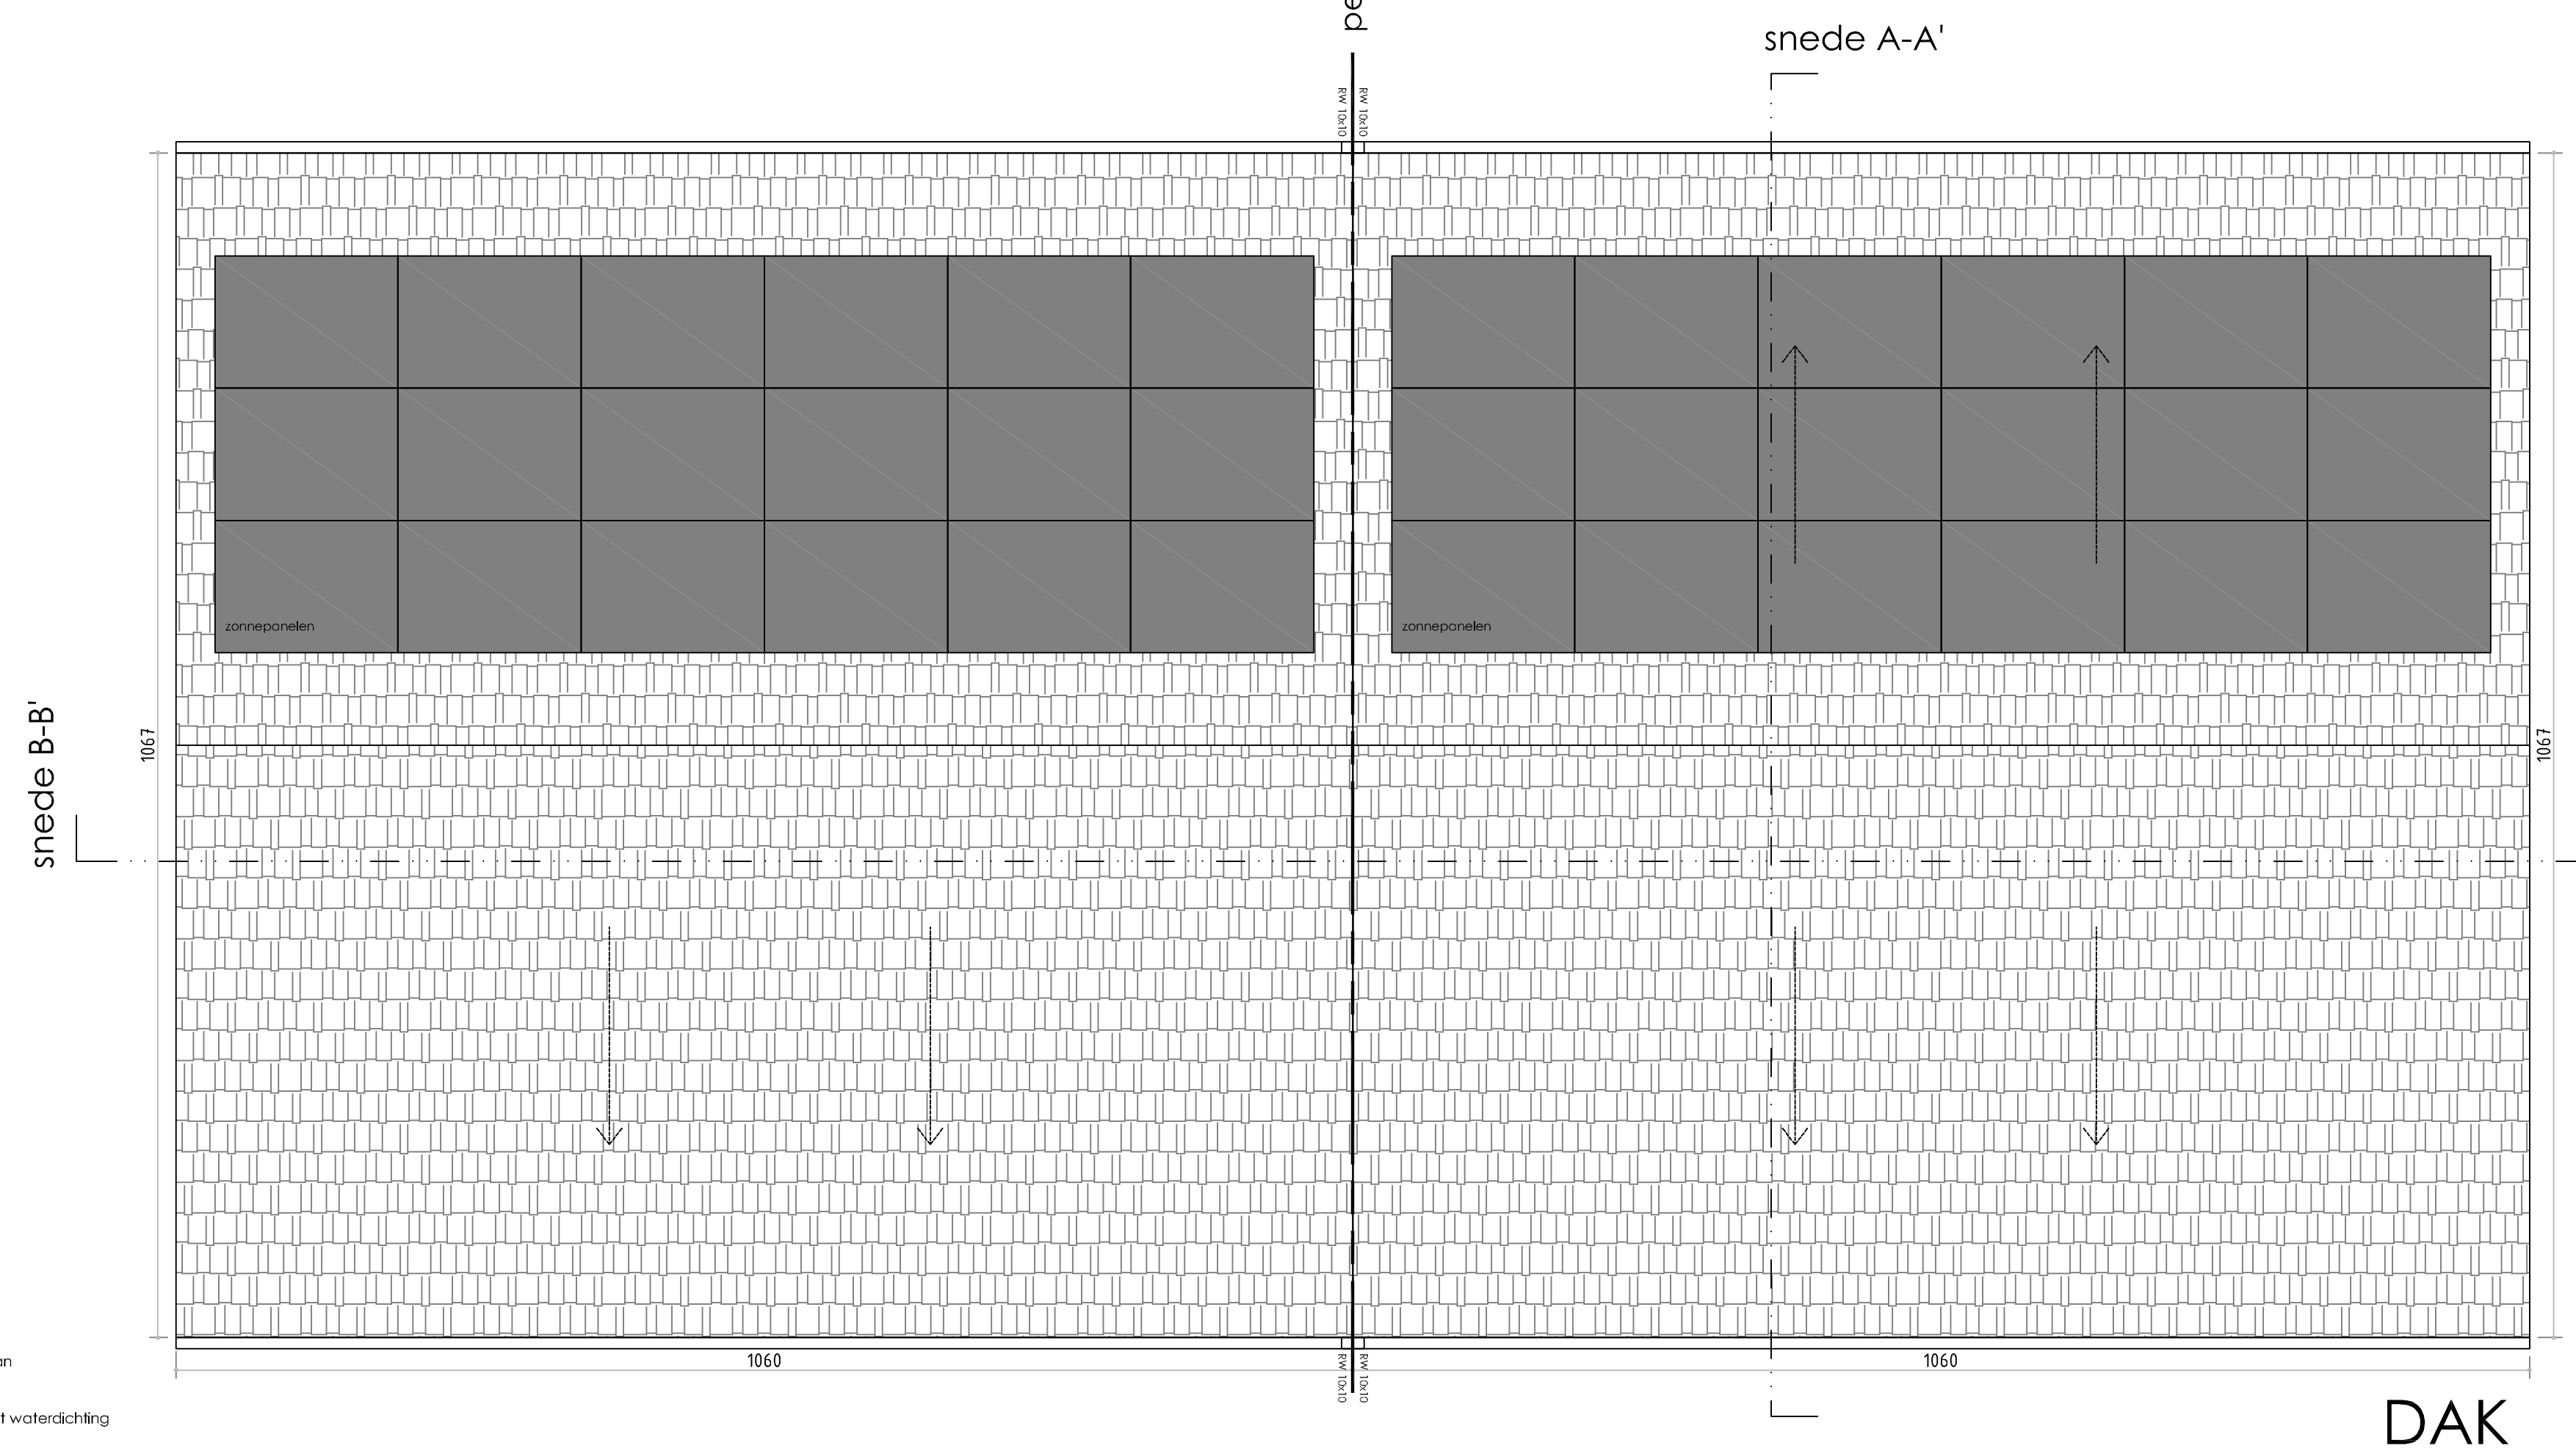

LEGENDE GRONDPLANNEN / SNEDE

	snelbouwsteen 9, 14cm
	gevelsteen 9cm
	isolatie

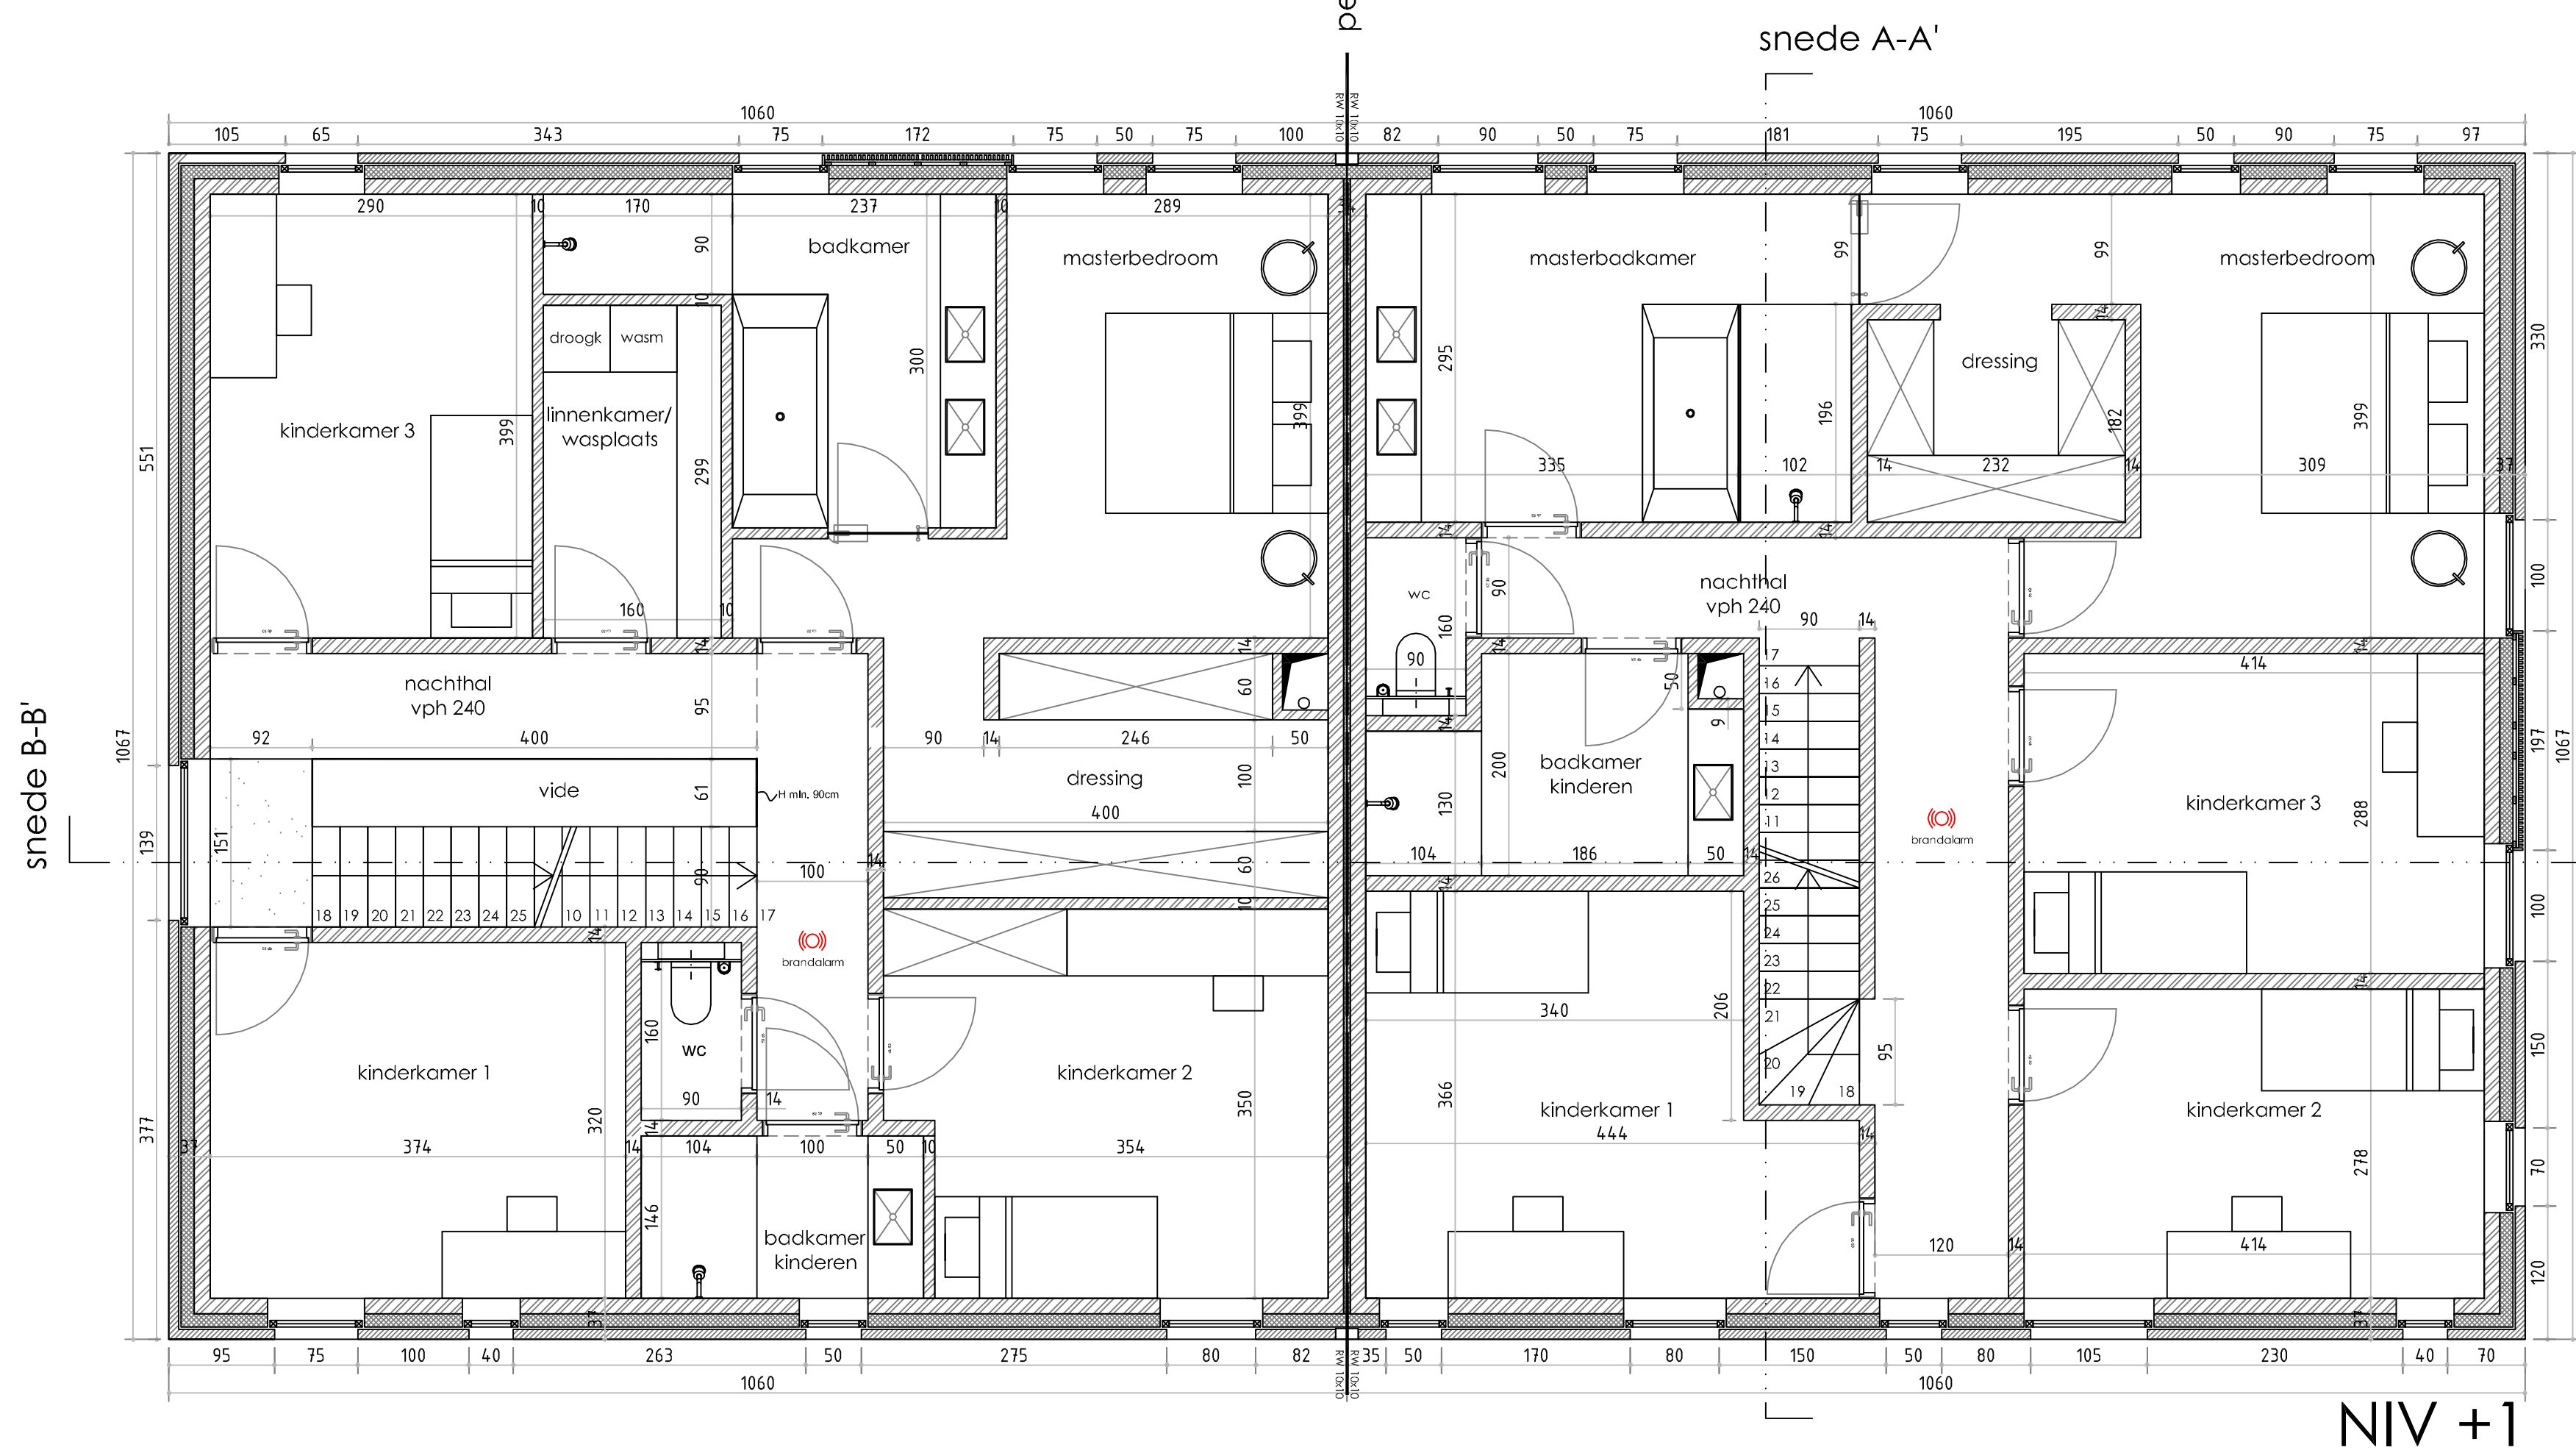

VP construct **woonprojecten**

Ellestraat 21C
3020 Herent

M 0473.194072
M 0473.194073
E info@vpconstruct.be
W www.vpconstruct.be

**NIEUWBOUW VAN 2
GESCHAKELDE
EENGEZINSWONINGEN**

Mussenhoek Lot 6 & 7
1910 Nederokkerzeel

Alle maten aangeduid op deze plannen zijn louter indicatief en moeten door de consument ter plaatse gecontroleerd worden. Welke wijzigingen geadviseerd worden van de leverende fabrikant. Noordelijke balken en hulpconstructies volgens studie van de ingenieur. De architect-onderwerper blijft aansprakelijk voor het ontwerp en de plannen. Ingevolge de wettelijke bepalingen inzake auteursrechten mogen de plannen zonder zijn schriftelijke toestemming niet gekopieerd, noch verspreid of te koop gezet worden aan derden die hiervan misbruik zouden kunnen maken.