Stad Gent
district Zwijnaarde
24ste afdeling sectie B
Nr. 344/h

Splitsingsplan voor het opmaken van een basisakte

- Industriepark Zwijnaarde 3A -

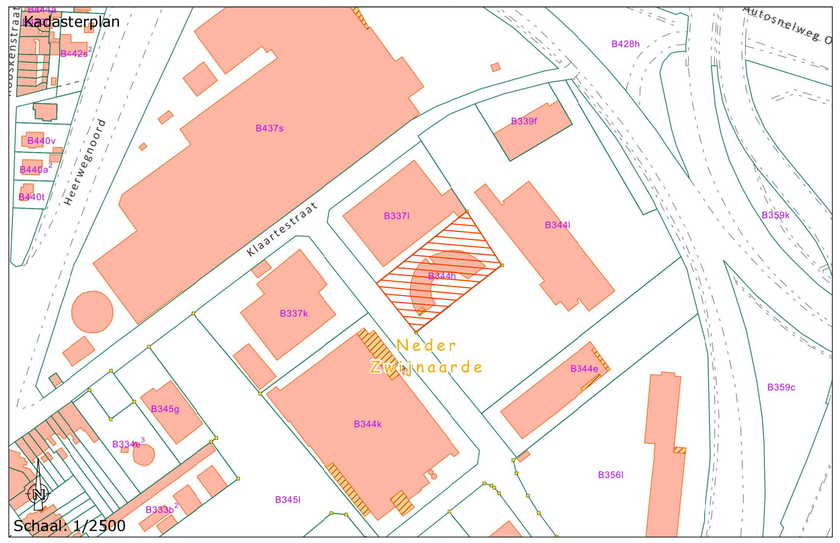

Opgemeten en in plan gebracht door
ondergetekende gezworen landmeter - expert
wettig beëdigd voor de rechtbank
van Eerste Aanleg te Antwerpen.
Inschrijvingsnummer federale raad LAN 07 1353

Kapellen, de

Bart Palmers

LEGENDE:

1	Scheipunt
	Bouwzone
	Perceelsgrens
	Erfdienstbaarheid
	Bestaand gebouw
	Bestaande afsluiting
1	Bouwprofiel

PALMERS+STOKMANS
LANDMETERSBUREAU

Palmers Stokmans bvba
Starrenhoflaan 44/19
2950 Kapellen
tel. +32 (0) 3 664 21 71
www.palmers-stokmans.be
info@palmers-stokmans.be

Referentienummer PRECAD:
XXXXX-XXXXX

VERA	TEK	Schaal
BPA	GPE	1/200

T-121.001-16-01
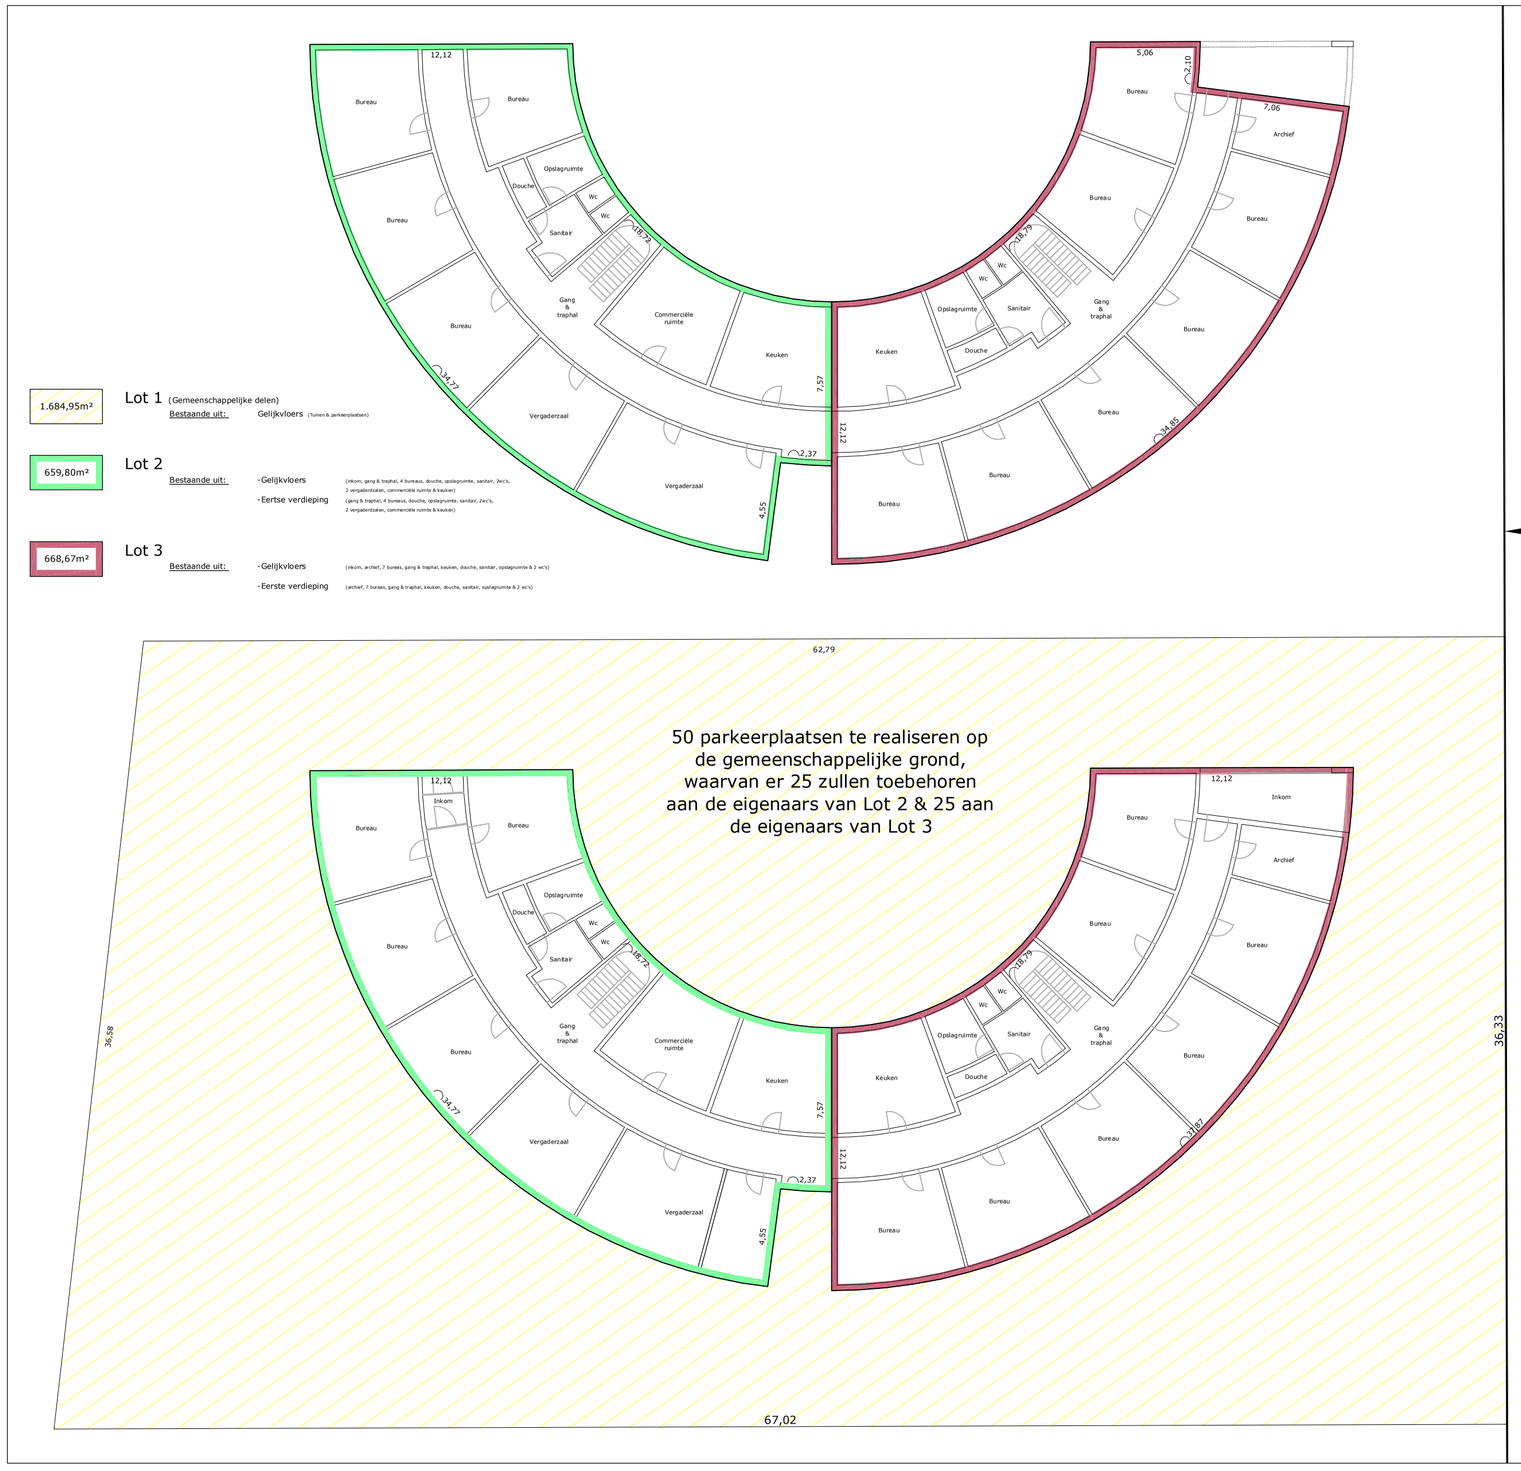
pad: Z:\Topografie\T-121 Gent\T-121.001 Industrepark Zwijnaarde (BA)\T-121.001 GD\T-121.001-16-01.dwg
referenties: I-xxx.xxx, R-xxx.xxx, T-xxx.xxx, V-xxx.xxx