



J. VAN HEMELEN
KEURINGSORGANISME VZW

Externe Dienst voor Technische Controles

□ Halsendallaan 5 - 1652 ALSEMBERG
tel 02 380 52 71 - fax 02 380 89 86

✓ Meensestraat 41 - 8500 KORTRIJK
tel 056 35 76 76 - fax 056 35 68 87

e-mail info@vanhemelen.org
BTW BE 0422.507.353

Aanvraagnr.

96174

Ref. verslag

RAP

TD / B1310A-4A

Proces verbaal van onderzoek van een huishoudelijke elektrische installatie op lage en zeer lage spanning

overeenkomstig de voorschriften van het Algemeen Reglement op de Elektrische Installaties



- ☒ Gelijkvormigheidsonderzoek van een huishoudelijke elektrische laagspanningsinstallatie (nieuw - wijziging - uitbreiding) (AREI art. 270)
- ☐ Controlebezoek van een bestaande huishoudelijke elektrische laagspanningsinstallatie (AREI art. 271)
- ☐ Controlebezoek van een huishoudelijke elektrische laagspanningsinstallatie vóór verzwaring van de aansluiting op het openbaar verdeelnet (AREI art. 276)
- ☐ Controlebezoek van een huishoudelijke elektrische laagspanningsinstallatie bij de verkoop van een wooneenheid (AREI art. 276bis)

Eigenaar/beheerder/
uitbater - Naam

HAESAETS

Voornaam

PETER

Postnr

Adres

Gemeente

Installateur

VERVOERRE FIERIATIE

Gemeente

LEUVELEN

BTW-nummer

650417590 901

of identiteitskaartnr.

Uitreikingsdatum

-- / -- / --

Gemeente

Plaats van onderzoek

HAESAETS

Postnr.

Adres

WINTERLAAN 6V4

Gemeente

LEUVELEN

EAN-code

□ □ □ □ □ □ □ □ □ □ □ □ □ □ □ □

Elektriciteits-
verdelers

Type installatie

☐ tijdelijke installatie / voorlopige
aansluiting voor werf / festiviteiten

☒ wooneenheid (huis,
appartement, andere)

☐ huishoudelijke
werkeenheid

☐ gemeenschappelijke delen van
een residentiële eenheid

Algemene beschrijving van de aansluiting

Algemene beschrijving van de stroombanen en hun beschermingen

U_{nom} (V ac/dc)


















Vaste verwarmingstoestellen (aantal - kW):

Metingen

Meetapparaat : apparaat waarvan de inspecteur titularis is

Onderzoek uitgevoerd overeenkomstig : procedure TD-E-01

Aardspreidings-
weerstand :

4

Ω

Isolatiweerstand
(250/500/1000V) :

10

MΩ

Werking differentieel-
stroominrichting :

OK / NOK

Continuïteit PE-
geleiders & equipot.:

OK / NOK

Inbreuken (AREI - art.) / Bemerkingen (opm.)

Blank area for inbreuken and bemerkingen.

Besluit

- ☒ De elektrische installatie **voldeed** aan de voorschriften van het A.R.E.I.
De ingangsklemmen van de automatische differentieelstroominrichting, geplaatst aan het begin van de installatie, werden ontoegankelijk gemaakt door verzegeling. Het (de) eendraads- en opstellingsschema(s) werden voor gezien getekend / werden opnieuw geïnstalleerd.
De volgende periodieke controle moet worden uitgevoerd binnen de door de van kracht zijnde reglementering voorgeschreven termijn. (art. 271)
- ☐ De elektrische installatie **voldeed niet** aan de voorschriften van het A.R.E.I.
De werken, nodig om de inbreuken te doen verdwijnen die opgemerkt werden tijdens het controlebezoek, moeten zonder vertraging uitgevoerd worden en alle maatregelen moeten getroffen worden opdat de in overtreding zijnde installatie, indien zij in dienst blijft, geen gevaar vormt voor de personen of goederen.

Een aanvullend bezoek moet door hetzelfde organisme worden uitgevoerd vóór :

Volgend controle-
bezoek uiterlijk op :

12/06/38

Agent-onderzoeker
(naam - nr -
handtekening)


J. VAN HEMELEN
KEURINGSORGANISME VZW
inspecteur (6)
DECONINCK Jean-Pierre


Datum
onderzoek:

12/06/38

Wettelijke verplichtingen, nota's en algemene voorwaarden op keerzijde.

54321

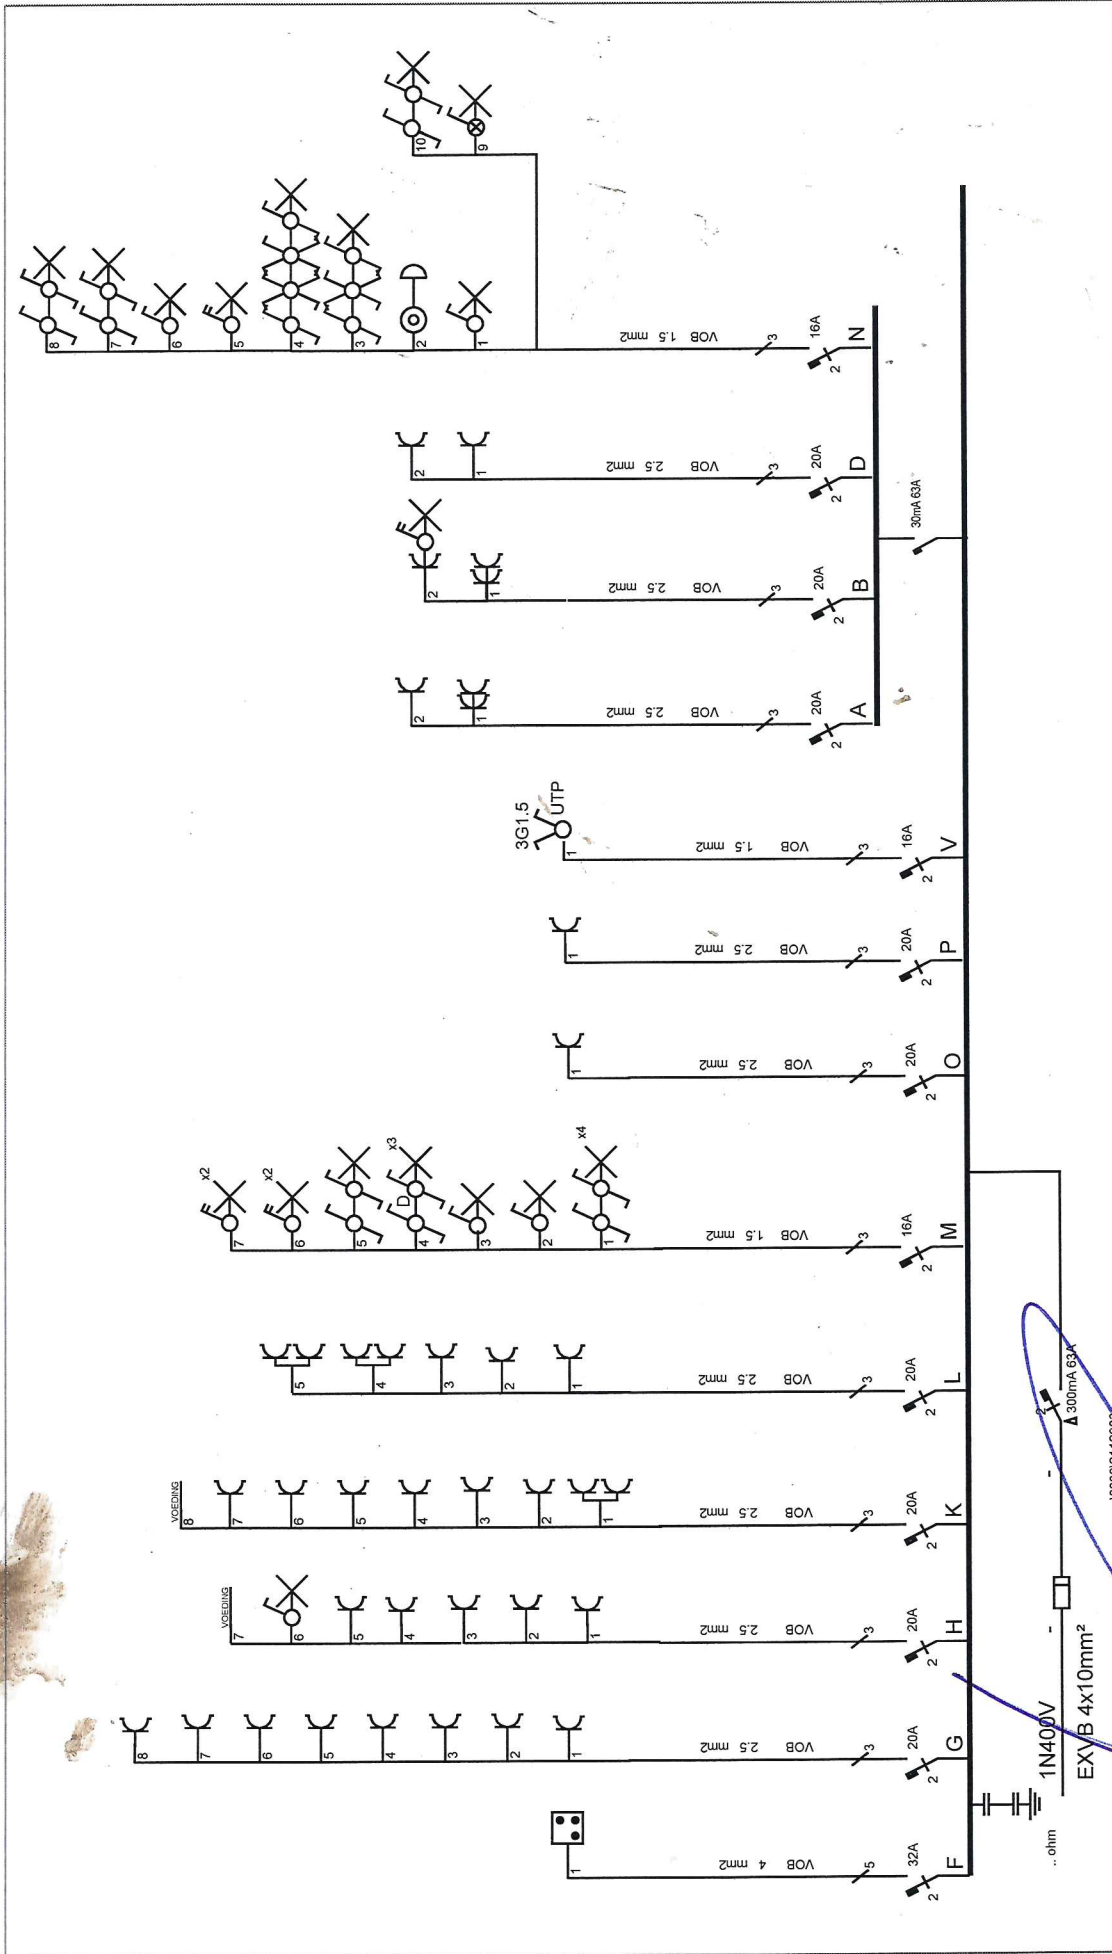

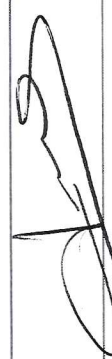Afgeleverd door organisatie 16/09/2013 J. VAN HEMELLEN KEURINGSORGANISME VZW inspecteur (6) DE CONINCK Jean-Pierre	Haesaerts Peter Winterlaan Lot 14 Deinze	Verantw. uitvoering 16/09/2013 	ELEKTRO VERSCHUERE nv Wasserstraat 12 8550 Zwevegem BTW: BE 426.590.261 TEL: 056/71.29.17 FAX: 056/71.26.12
--	---	--	---

V0800\2112981

CAD 20

Haesaerts Peter
Winterlaan Lot 14
Deinze

**ELEKTRO
VERSCHUERE** nv


Essestraat 12 8550 Zwevegem

TEL: 056/71.29.17

FAX: 056/71.26.12

BTW: BE 426.590.261

10M XVB 3G2.5

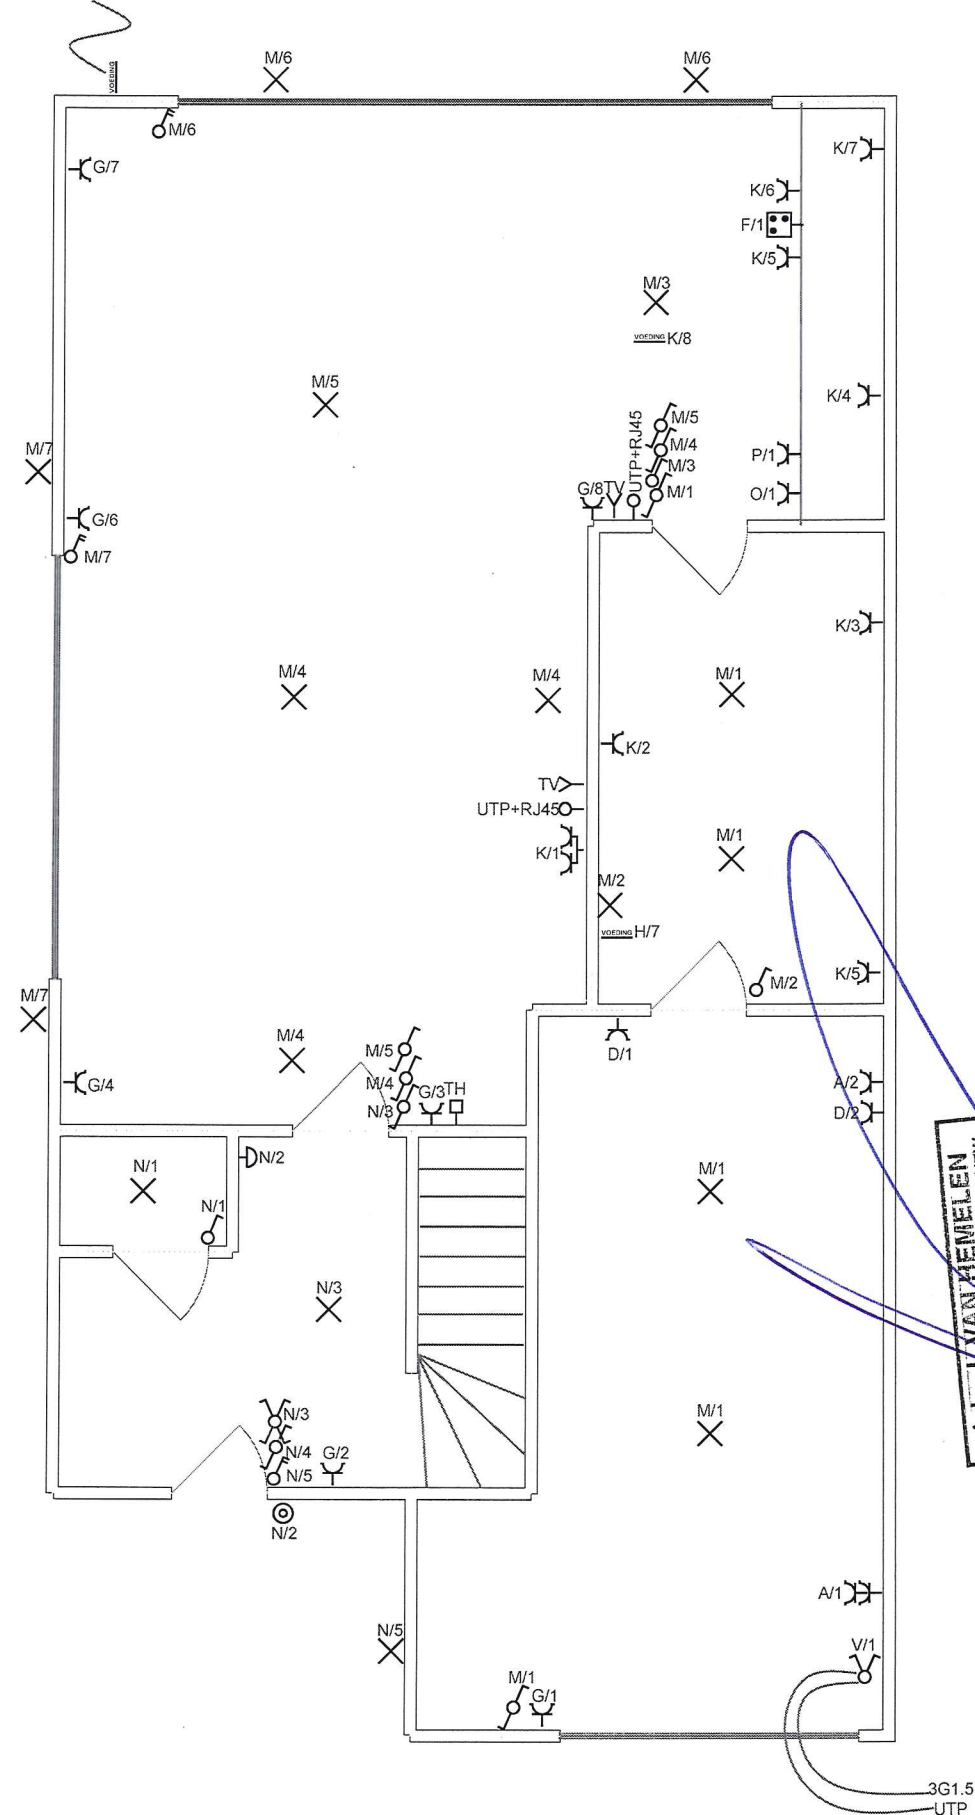

J. VAN HEMELEEN
KEURINGSORGANISME VZW
Inspecteur (6)
DECONINCK Jean-Pierre

Handwritten signature

V0800\2112982

CAD 20

Haesaerts Peter

Winterlaan Lot 14



Deinze

ELEKTRO
VERSCHUERE nv

Esserstraat 12 8550 Zwevegem

TEL: 056/71.29.17 FAX: 056/71.26.12

BTW: BE 426.590.261

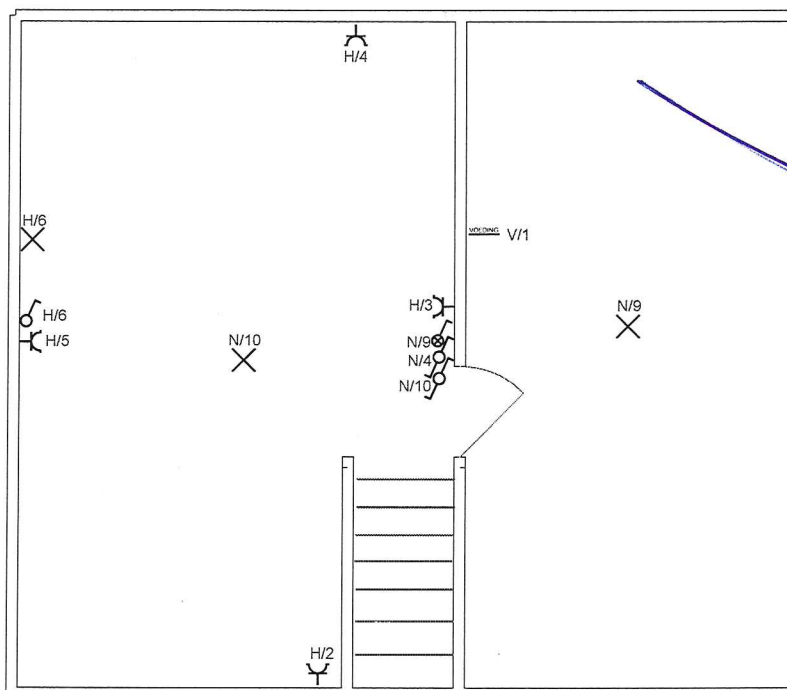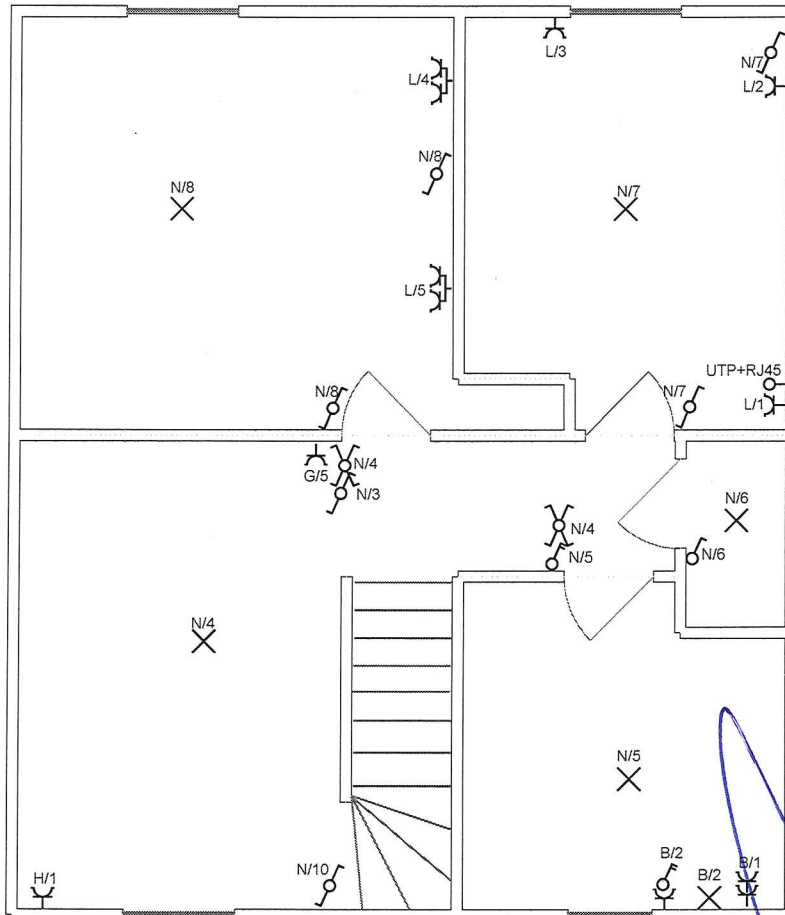

J. VAN NEMMEL
KEURINGSGEGORGANISME VZW
Inspecteur (B)
DECONINCK Jean-Pierre

Handwritten signature in blue ink.