




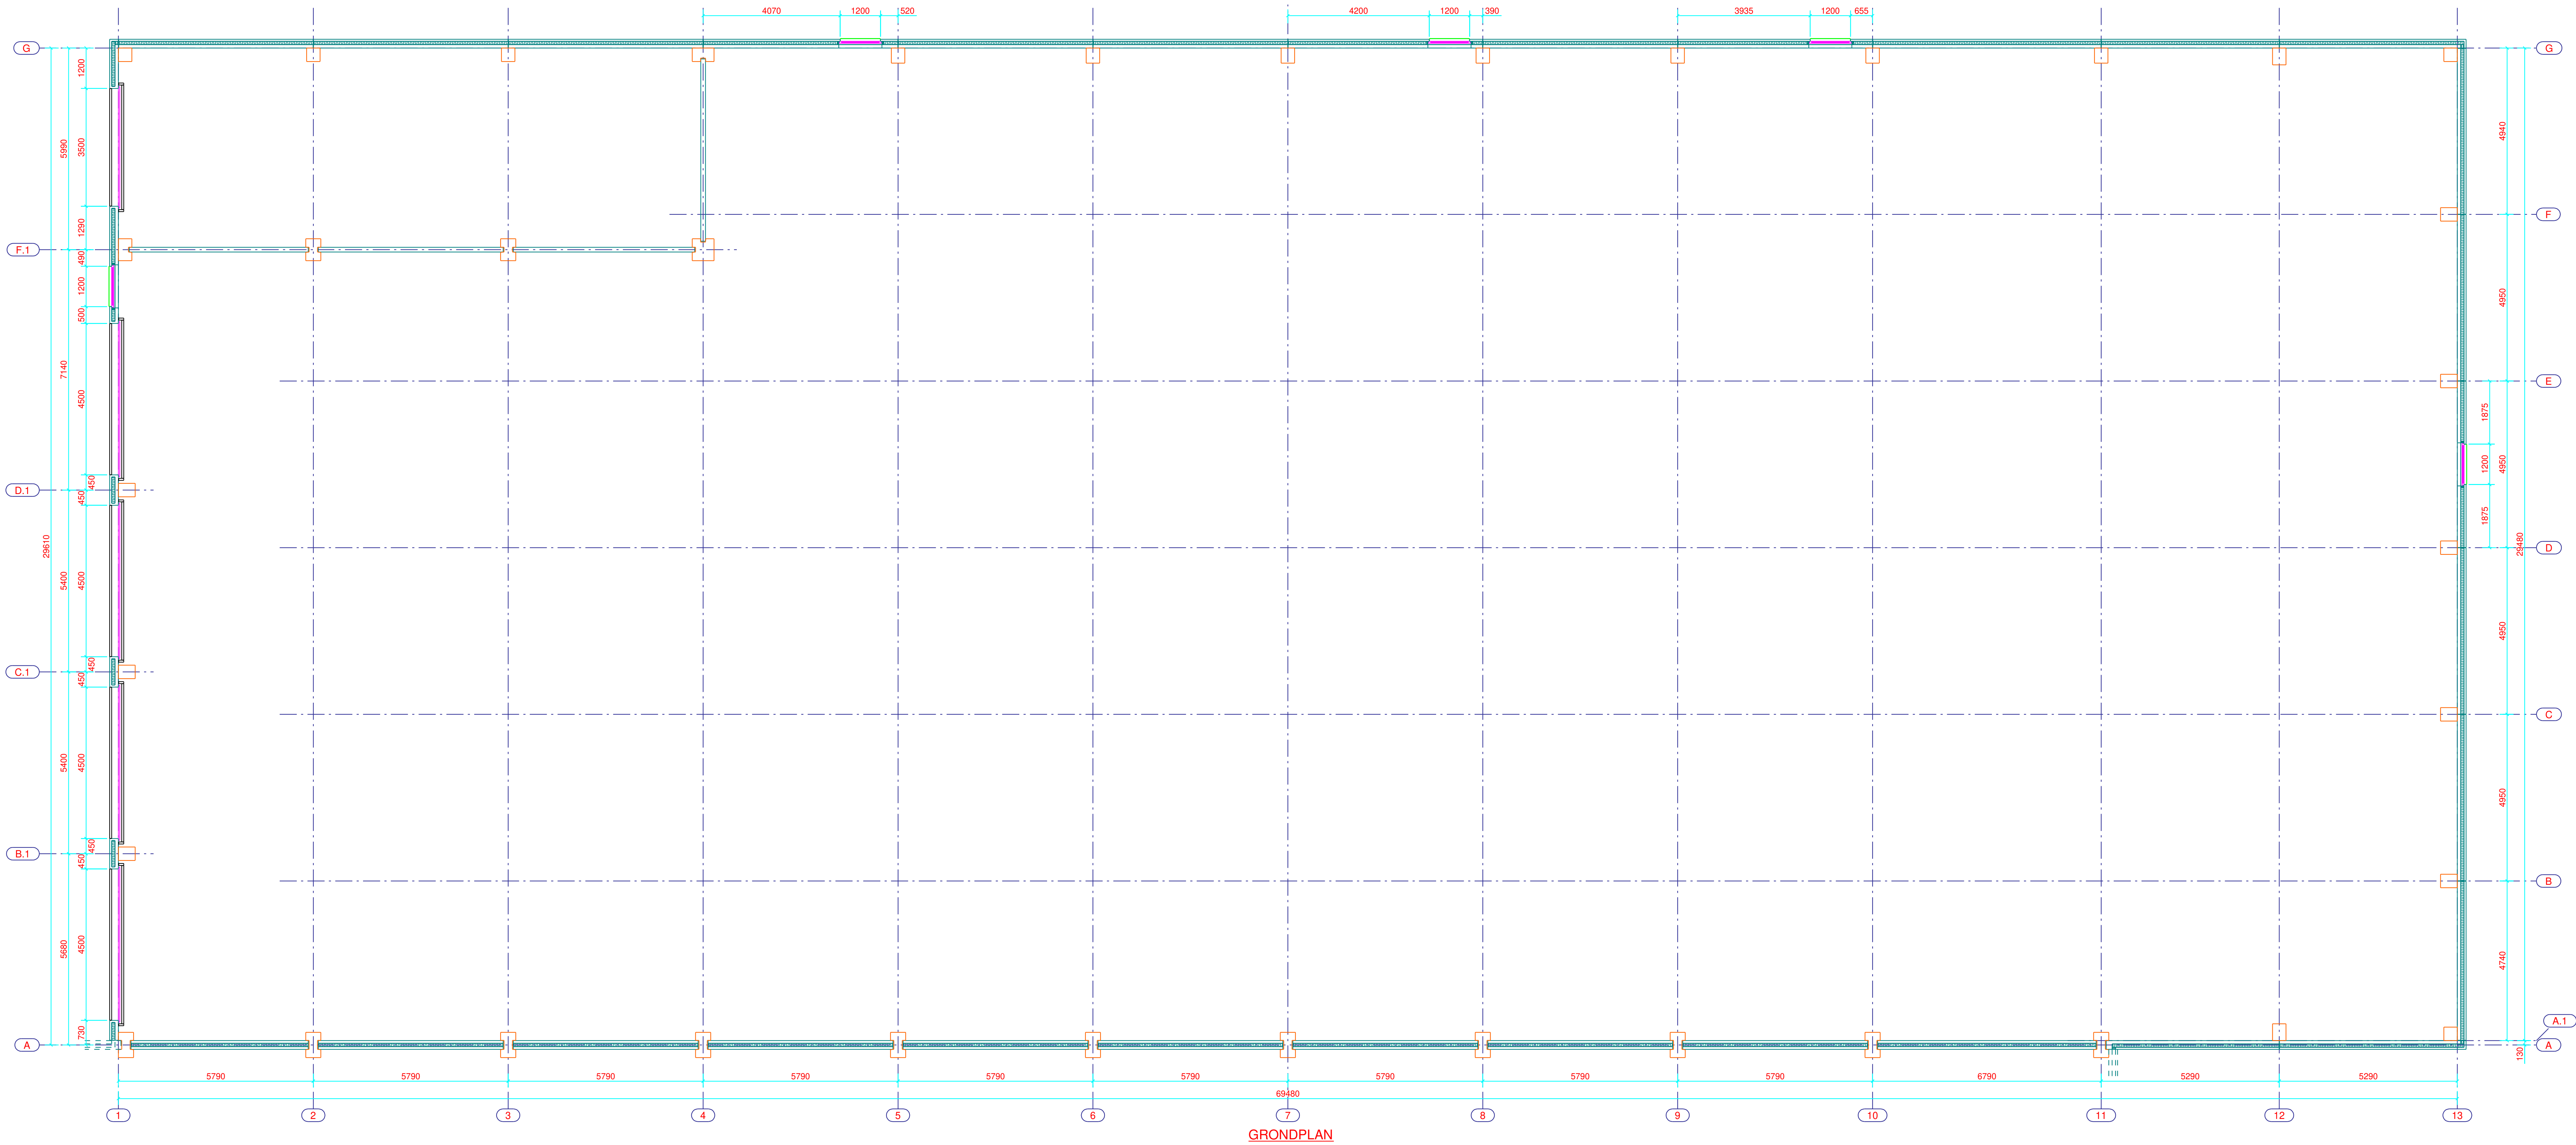


GRONDPLAN

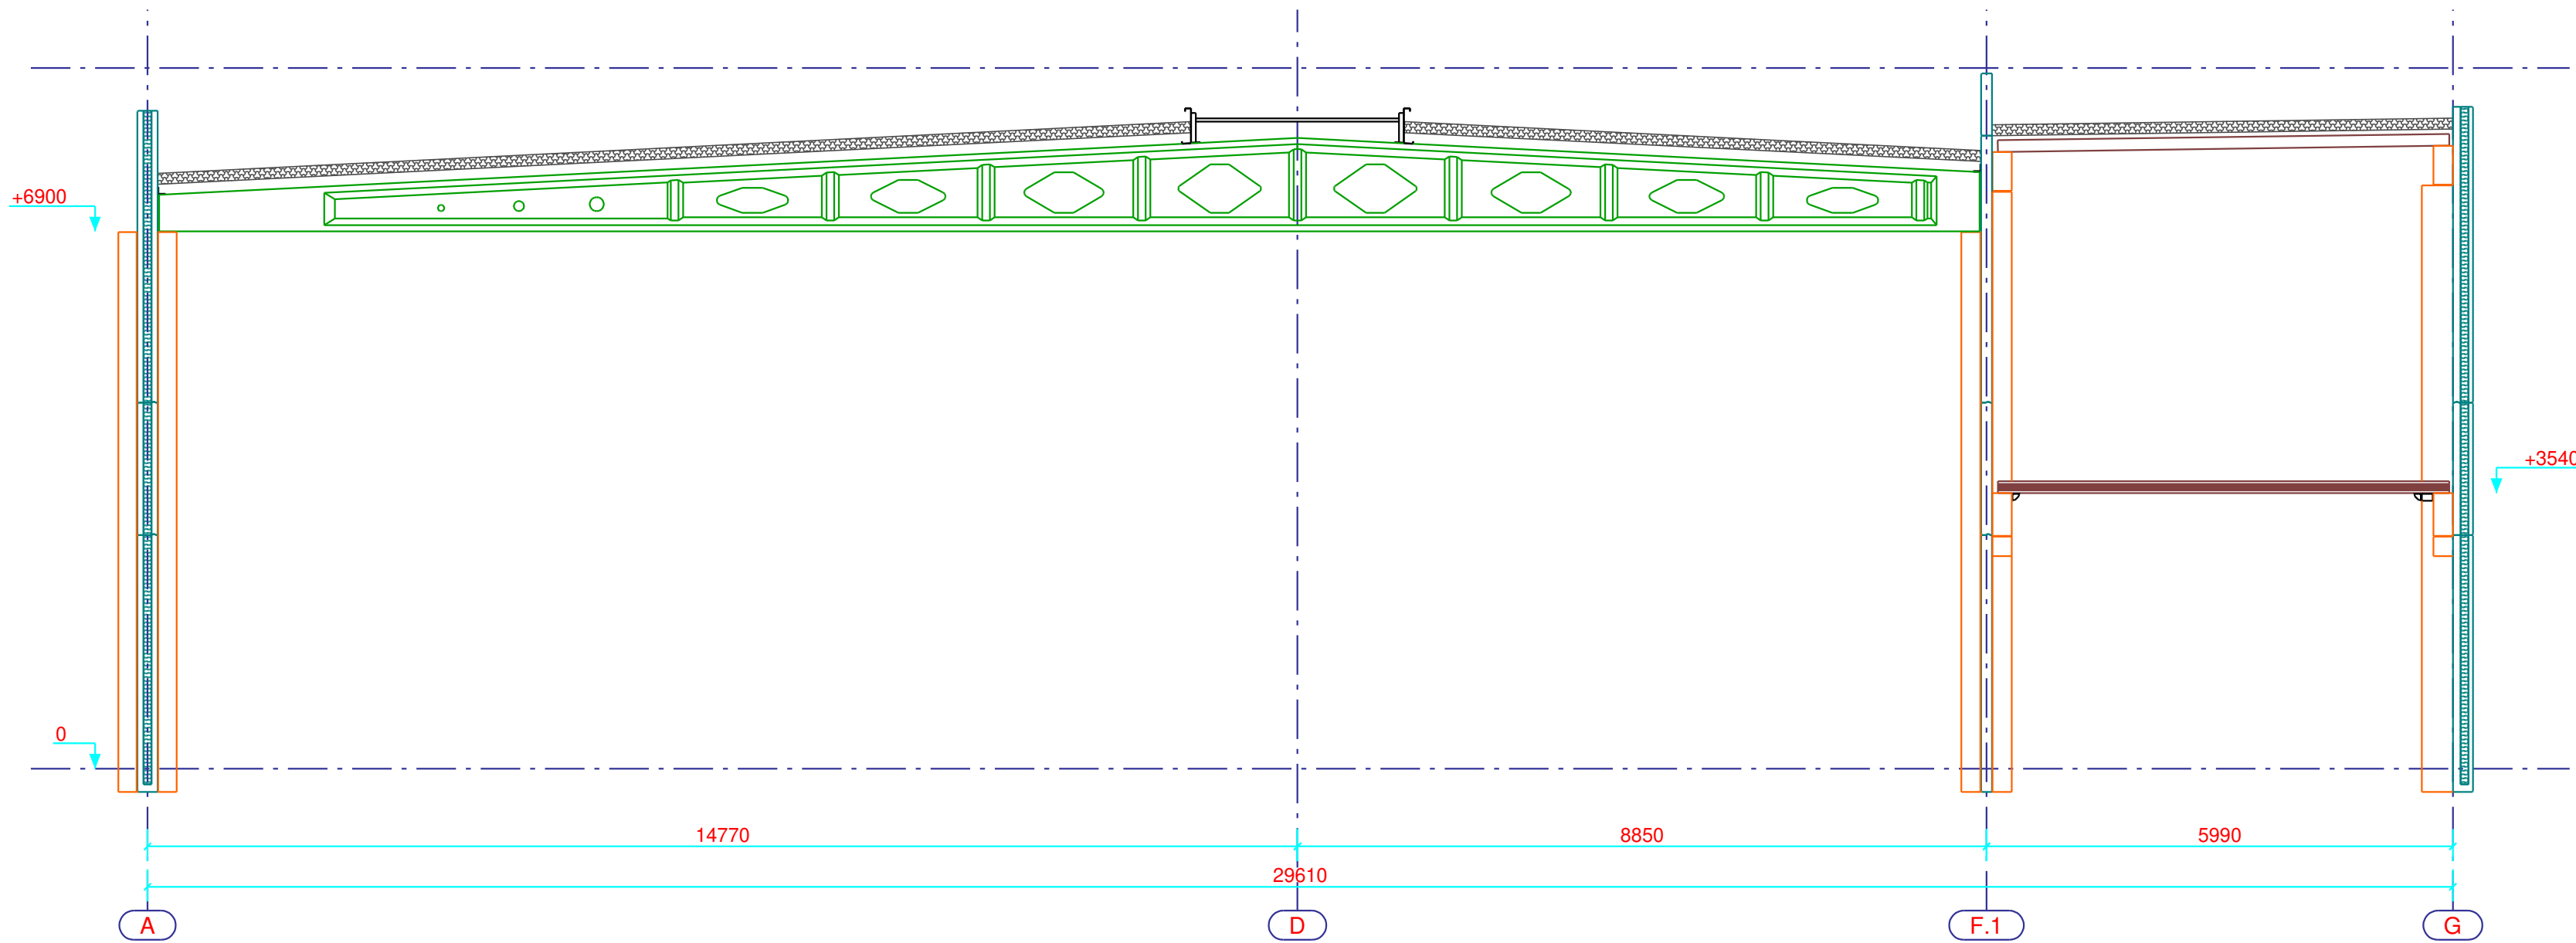

SNEDE AS 3

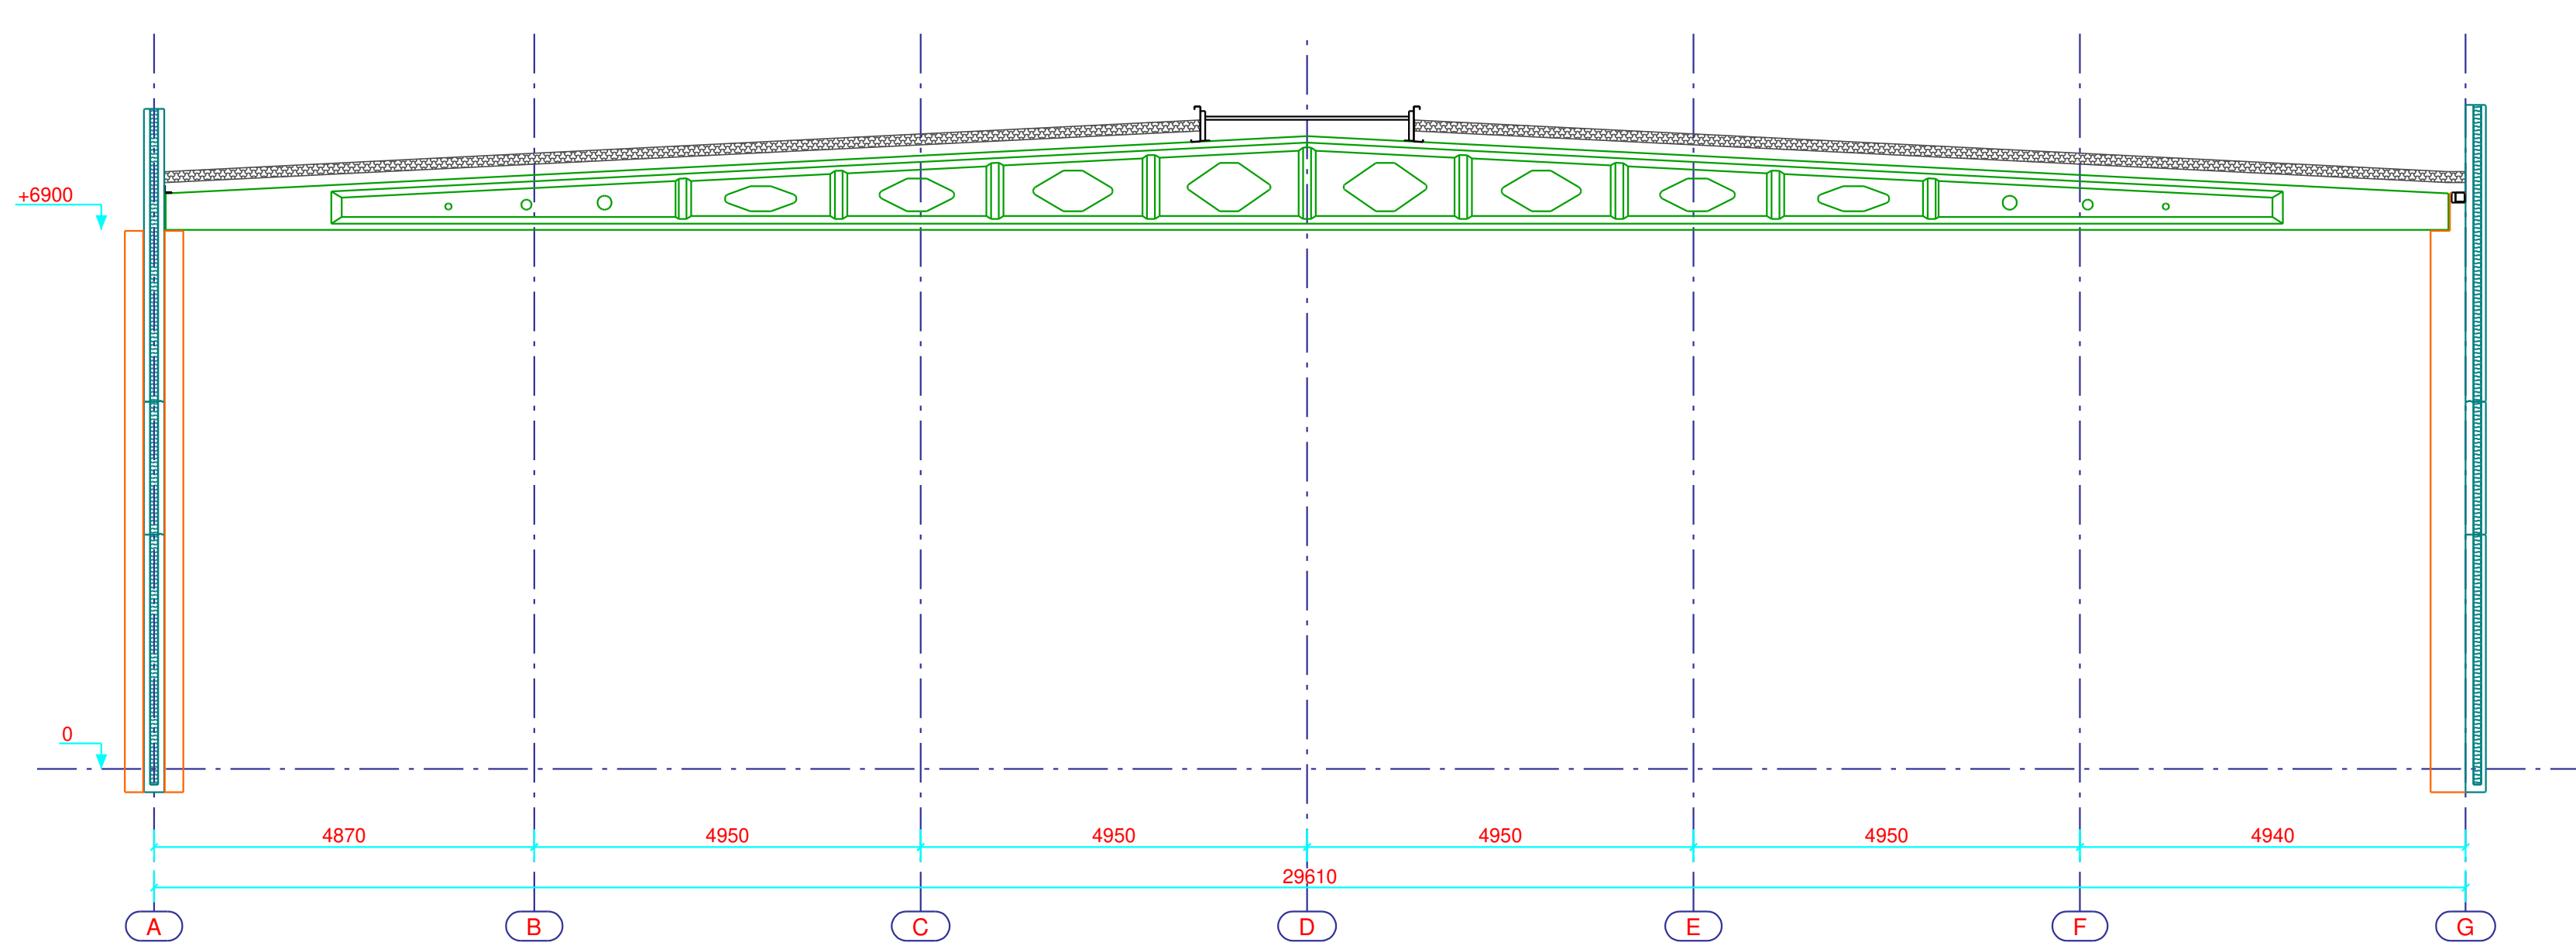

SNEDE AS 7

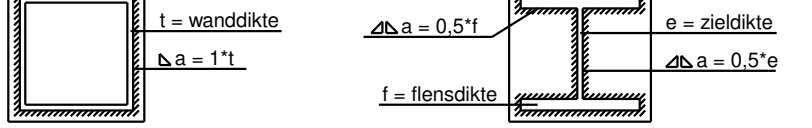Tekenbureau	
	
Meiberg 31 2450 Meerhout	
info@steelconstruct.be www.steelconstruct.be	
Tel: (+32) 014/30.22.78	
Opdrachtgever:	
	
VERHOEVEN N.V.	
MEIR 43 2381 WEELE	
Tel: 014/65.11.62	
Betreft:	
MEIR	
Plan:	
GRONDPLAN & PRINCIPE DOORSNEDE	
Algemene informatie:	
- Niveau aanduidingen in millimeters.	
- Kwaliteits afkorting 8.8 tenzij anders vermeld.	
- Kwaliteits afkorting 10.9 tenzij anders vermeld.	
- Staalwalsen constructiestaal S235JR tenzij anders vermeld.	
- Staalwalsen constructiestaal S275JR tenzij anders vermeld.	
Algemene informatie lassen:	
- Uitvoering volgens EN 1090-2	
- Lassen volgens onderstaande tekening met een minimum 5 mm.	
	
Opmerking:	
Deze tekening is eigendom van STEEL CONSTRUCT b.v. b.a.	
Reproductie of mededeling aan derden in welke vorm dan ook is zonder de schriftelijke toestemming van de afzender niet toegestaan.	
Attering tekening 1180841 / Tekst model Meir	
Referentienummer:	
Getekend: J.G.	
Datum: 16.10.2023	
Goedgekeurd door + datum:	
Status:	
Ter informatie	
Tekening nr.:	
1	
Rev.:	