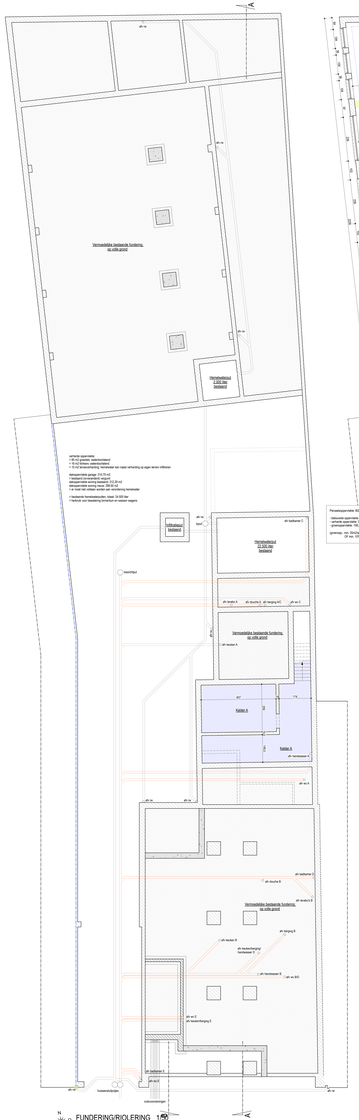

FUNDERING/RIOLERING 1/50
Nieuw

GELIJKVLOERS 1/50
Nieuw

VERDIEPING 1 1/50
Nieuw

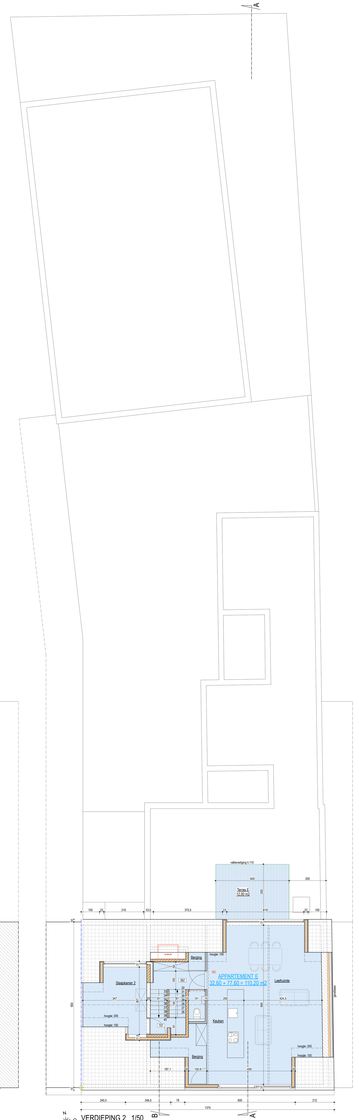

VERDIEPING 2 1/50
Nieuw

LEGENDE

- BESTAANDE ONDERDELEN
- TE SLOPEN ONDERDELEN
- NIEUWBOUWDELEN
- GEVELBEKLEDDELEN
- DAKBEDEKKINGSDELEN
- DAKRANDDETAILS
- BALCONS
- BESTAANDE ONDERDELEN
- VULLEDEN AFTEKENEN
- SOLAR
- ZONNEPANEEL
- BRANDWERENDE KAN

MATERIALEN

1. GEVELBEKLEDDERING: cedar , ve
2. DAKVLAKBEKLEDDING: gecoated , cedar
3. DAKBEDEKKING: dakleien , pvb
4. DAKRANDDETAILS: dakrandafwerking
5. BUITENDEURKOZIJNEN: aluminium , ve
6. SAMENLOOPDEURLOKPLATEN: aluminium , ve
7. BUITENRAMEN EN DEURKOZIJNEN: aluminium , ve
8. AFVOERENS: zink

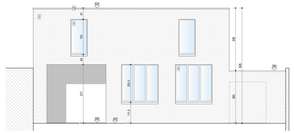

VOORGEVEL - garage 1/50
Nieuw

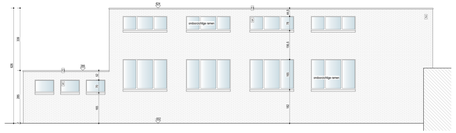

LINKERGEVEL - garage 1/50
Nieuw

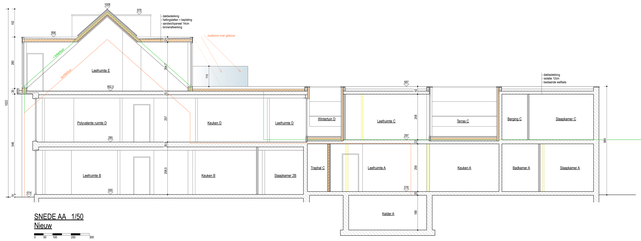

SNEDE AA 1/50
Nieuw

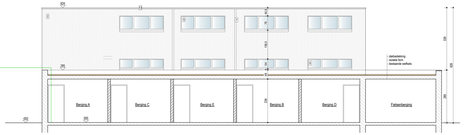

RECHTERGEVEL - garage 1/50
Nieuw

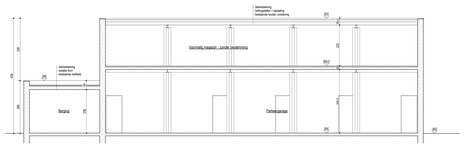

SNEDE - garage
Nieuw

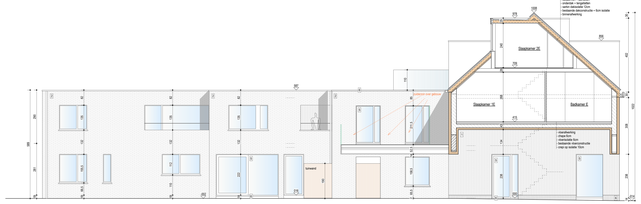

LINKERGEVEL 1/50
Nieuw

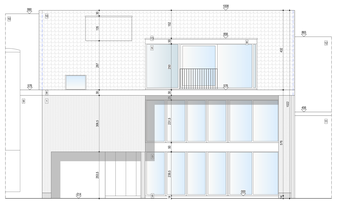

VOORGEVEL 1/50
Nieuw

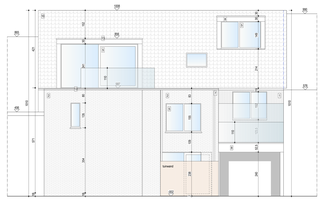

ACHTERGEVEL 1/50
Nieuw

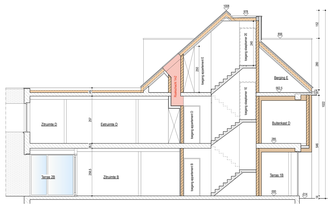

SNEDE BB 1/50
Nieuw

---

wpf. SCHUTTERSHOFSTRAAT 2, MERKSPLAS
kadaster afdeling Merksplas, sectie C nr 3917/2
kad ID: 18230852/00/000

Dossier : 703	Plannr : B.01	schaal : 1/50	06.05.2024

OPDRAGHOUDER: TE

DE

DESSIN EN DEEKENKURS:
DE BOUWHEER

DE ARCHITECT

Grondplan: fundering, gelijkvloers, verdieping 1 en verdieping 2
Gevels, Snedes
Inplanting

Alle wijzigingen, waarbij het gebouw in legendrijd zou komen met de brandvergunning, gebouw onder verzekeringsbijlijfdrijd van de brandweer.

Alle constructieve onderdelen dienen berekend te worden door een bevoegd ingenieur.