


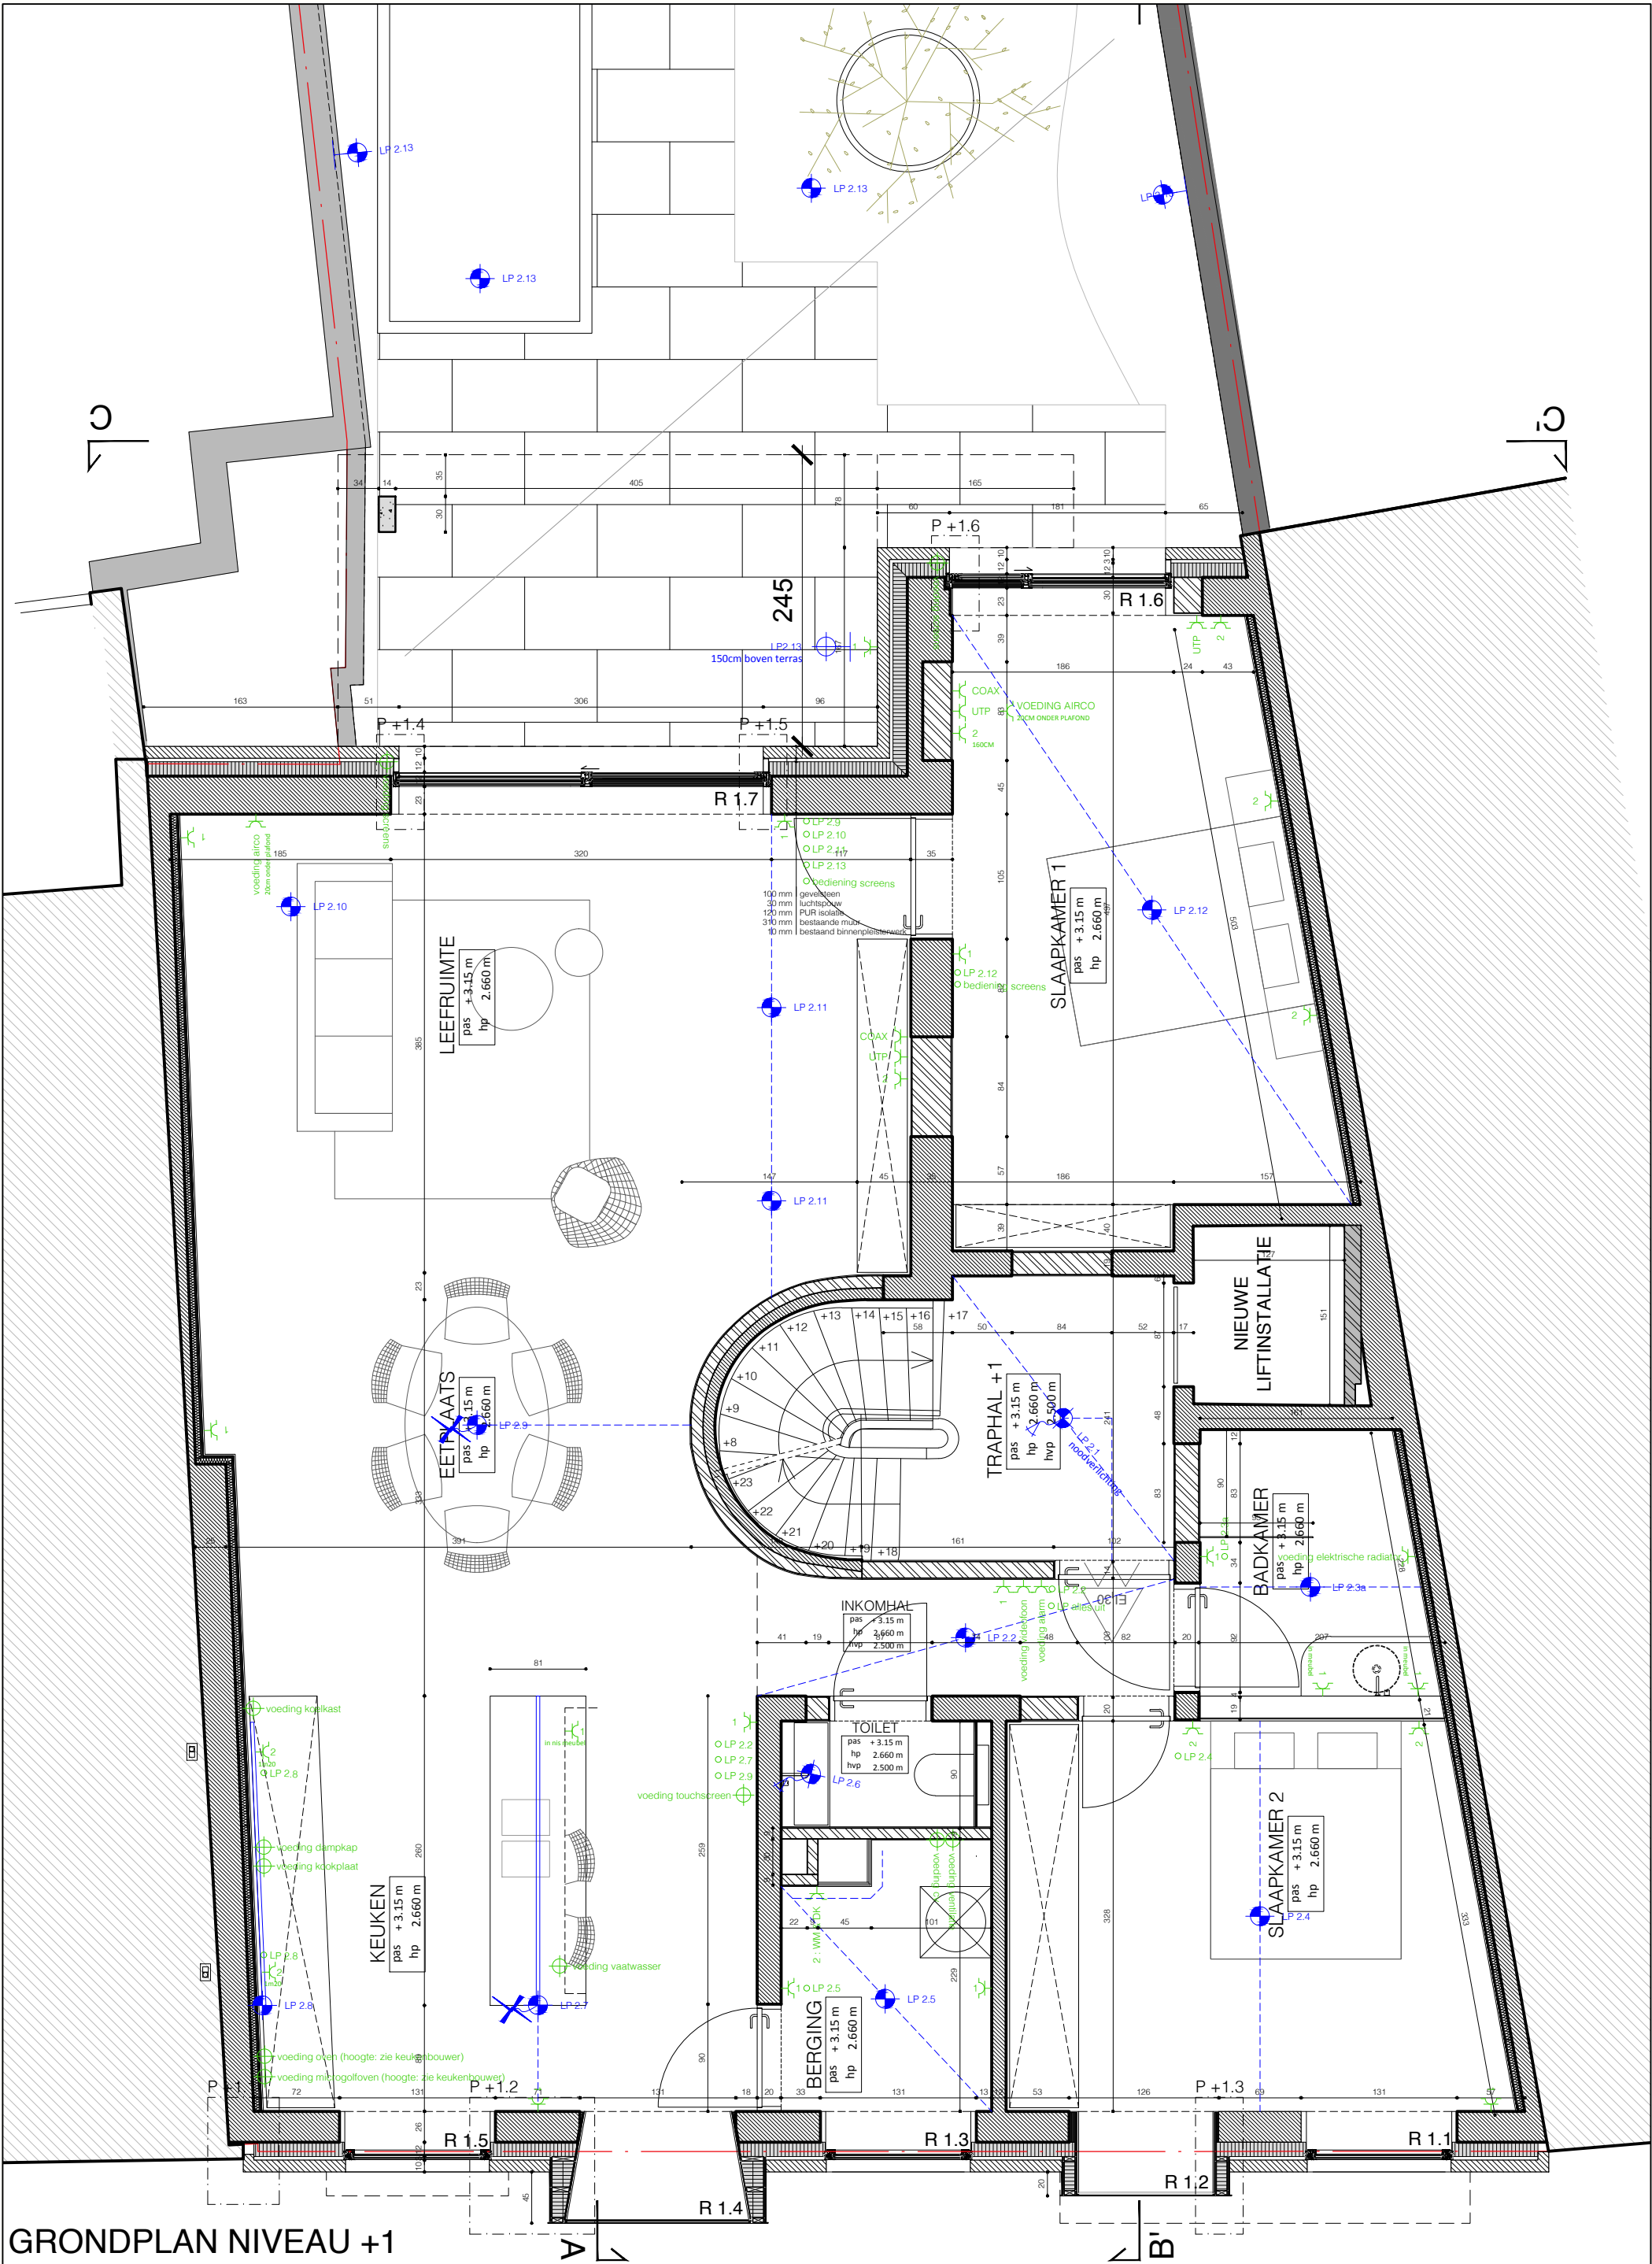

GRONDPLAN NIVEAU +1

| dossier                                                                                        | bouwplaats                   | opdrachtgever                                     | datum & schaal | architectenbureau   |
|------------------------------------------------------------------------------------------------|------------------------------|---------------------------------------------------|----------------|---|
| verbouwing van een bestaande ééngesinswoning tot appartementen met gelijkvloerse handelsruimte | Nieuwstraat 14<br>9300 Aalst | Gregory Otte<br>Lievrouwstraat 24<br>9310 Moorsel |                | architecten Chatchatrian David & De Smedt Kevin<br>office Joachim Schayckstraat 2b   9052 Gent   T 0479105787<br>adm. Muisstraat 30   9450 Haaltert   T 0479857368<br>info@vi-a.be   www.vi-a.be |
| uitvoering                                                                                     | 2110                         | OTTE                                              | 1:50           | VI.ARCHITECTUUR.ATELIER   |