

APPARTEMENT, HANDELSLEI, 59 BUS 7 2980 ZOERSEL.

1


Geys Vastgoedprojecten bvba
Torfhoeken 28
2970 Schilde

Contactpersonen :
Erwin : 0477 59 74 17
Ilse : 0479 47 64 50

Voorzetrolluiken mogelijk ??? Voeding voorzien

Project:
Handelslei 59-
2980 Zoerse

3^e verdieping links
Schaal 1/50

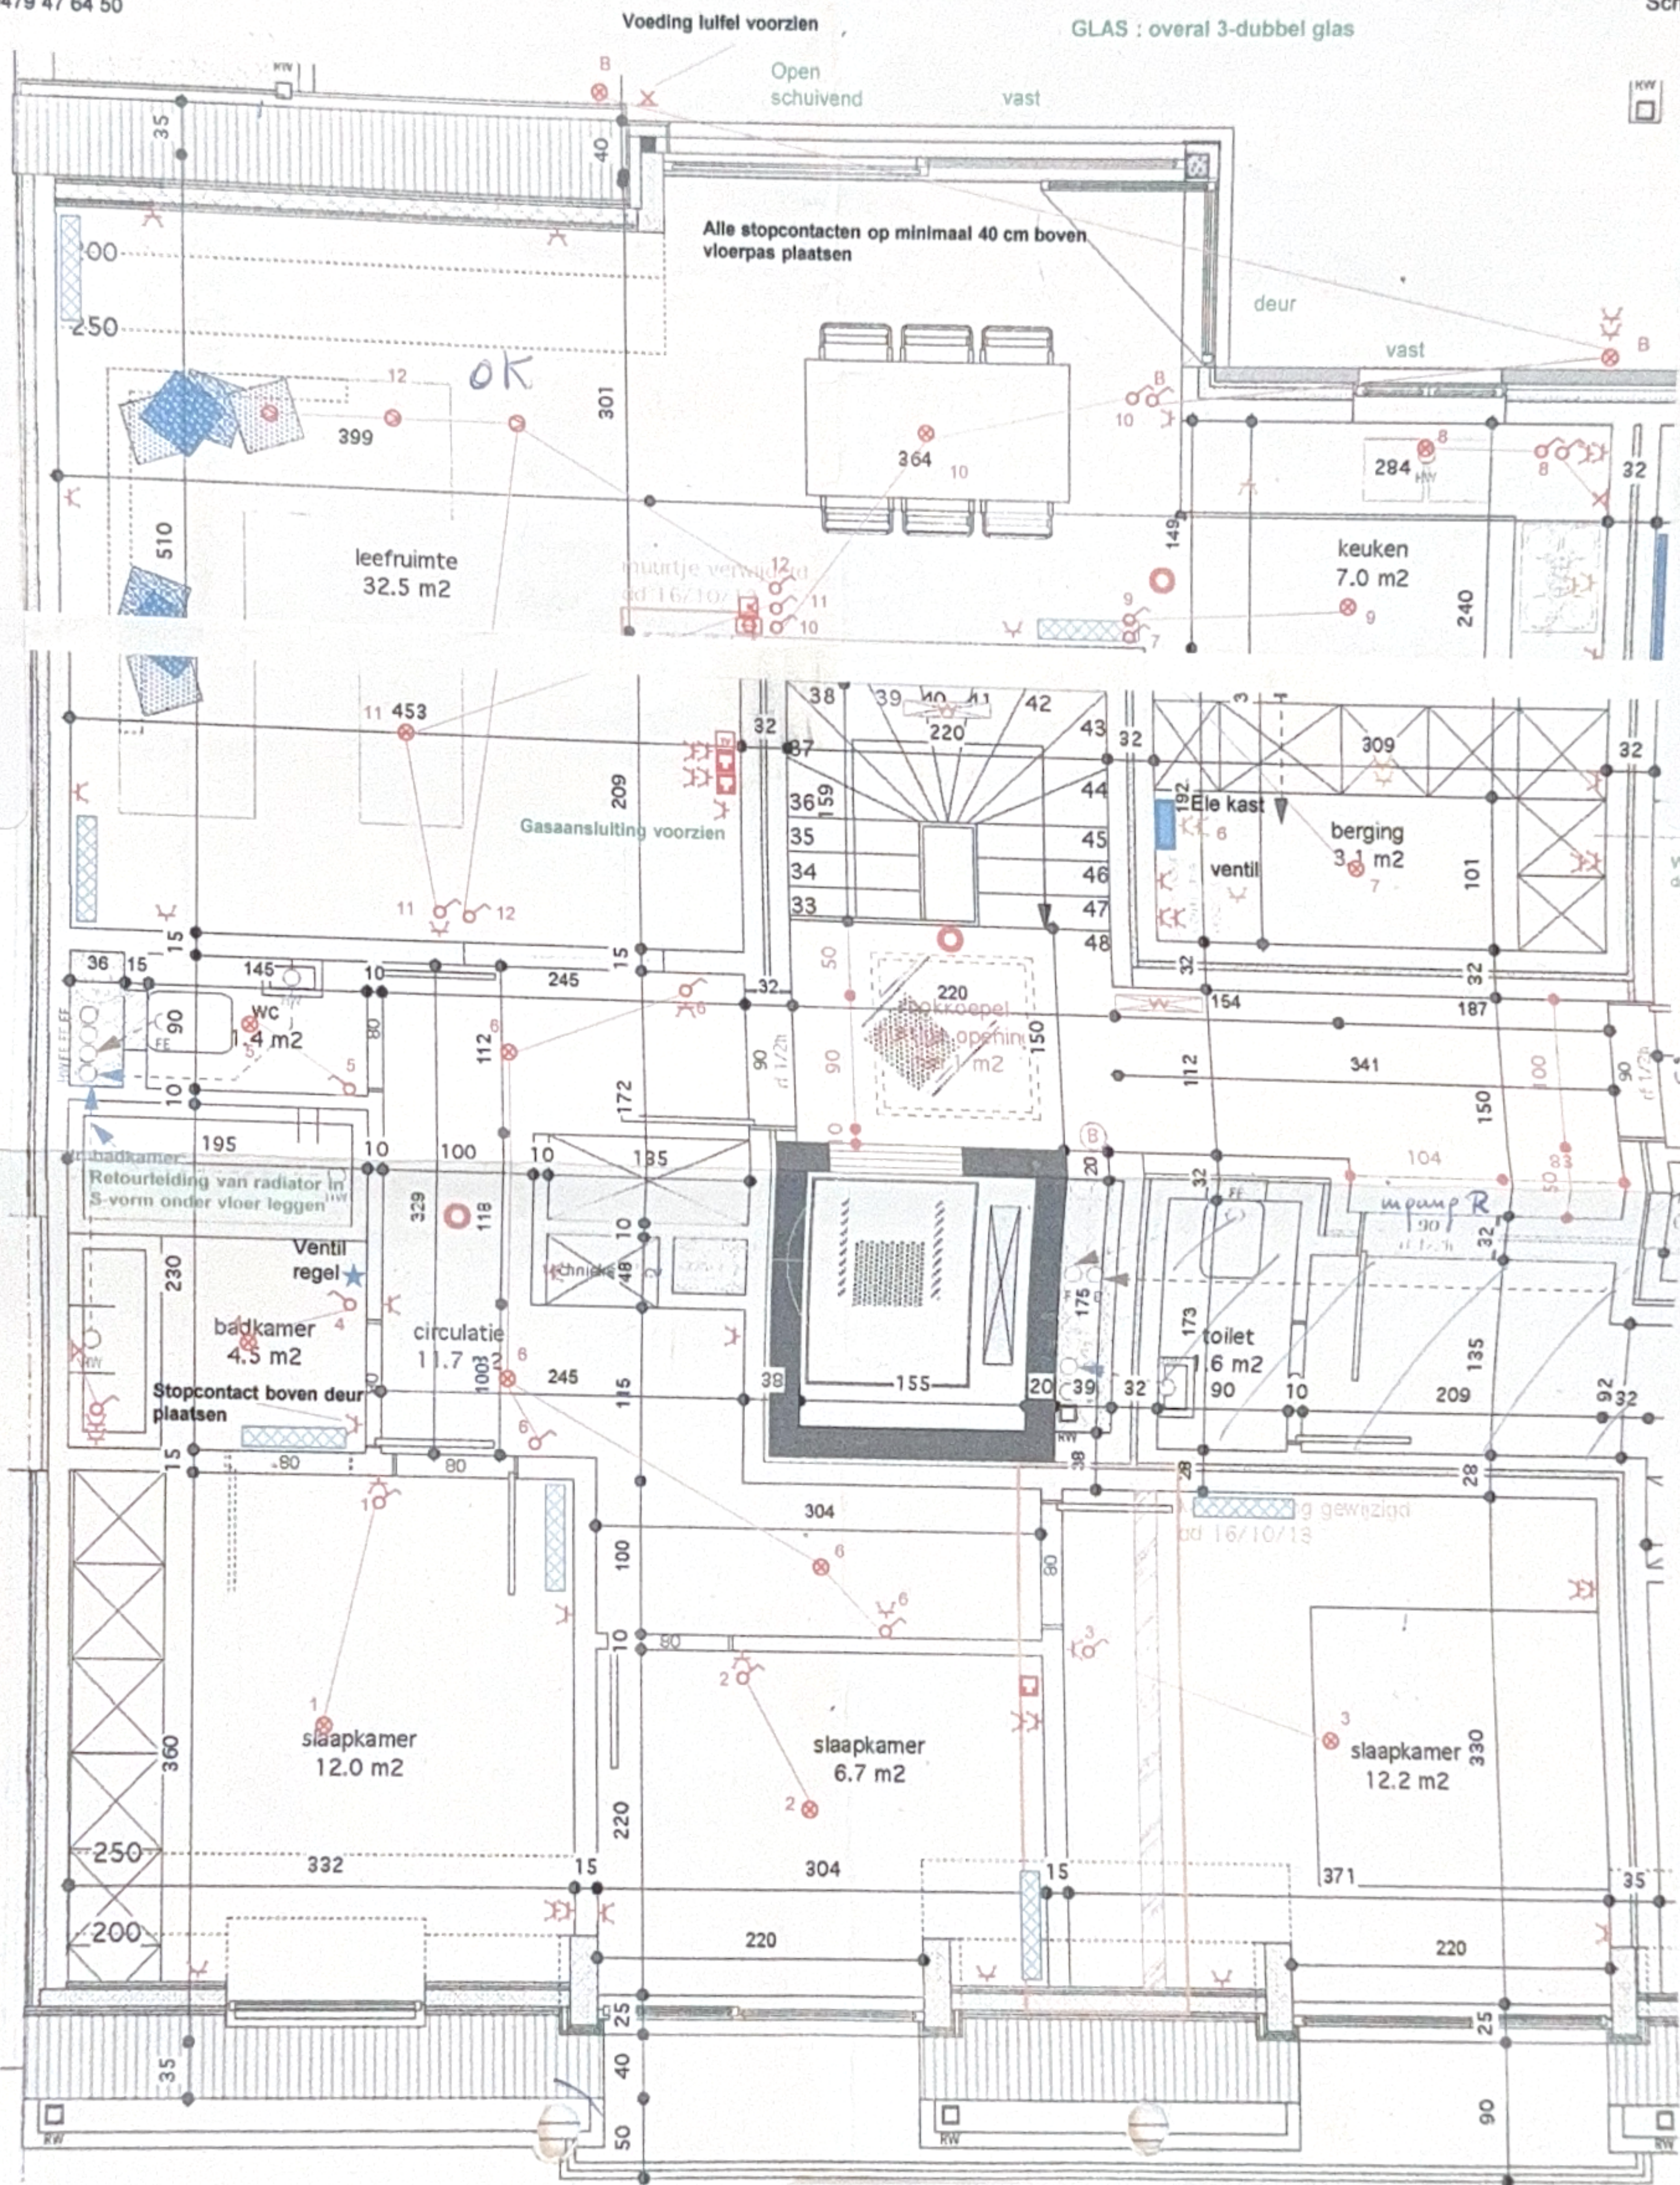

- Verlichtingspunt
- Spot
- Schakelaar (verbonden met rode lijn naar lichtpunt)
- Muurstopcontact - vloerstopcontact
- Voeding
- Tv aansluiting/coax
- Telefoonaansluiting
- Videofoon
- Thermostaat

Radiator