


8

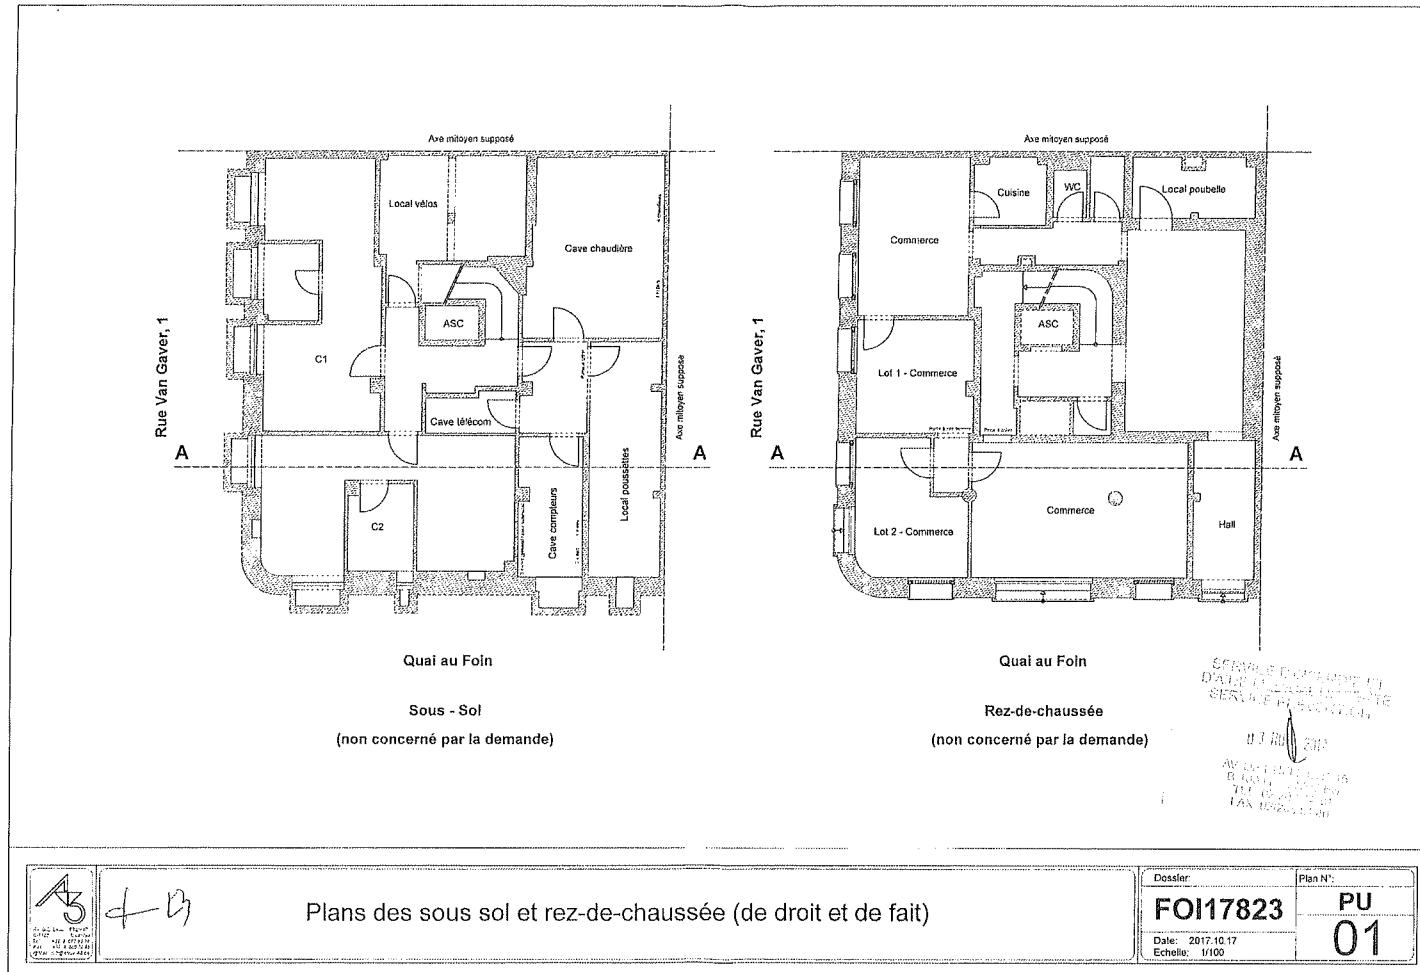




Az B3

Façades rue Van Gaver 1 et rue Quai au Foin
Situation de fait

03 85 20 77
Fax 03 85 20 77
E-mail: info@atelier-az.be

Dossier:	Plan N°:
FOI 17823	PU 5

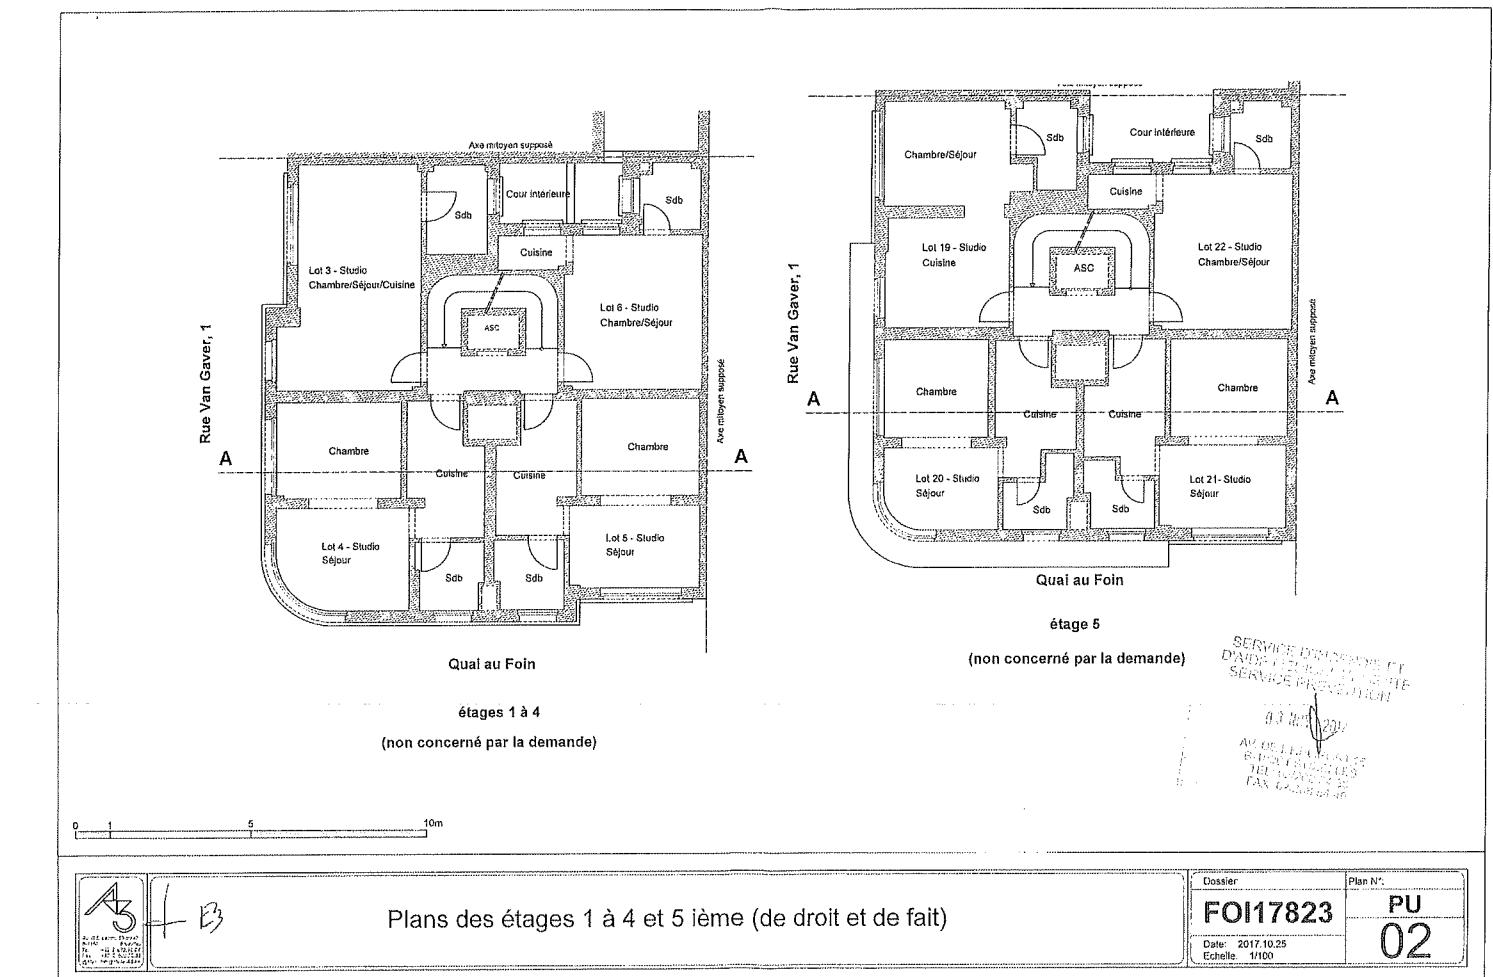

8

