


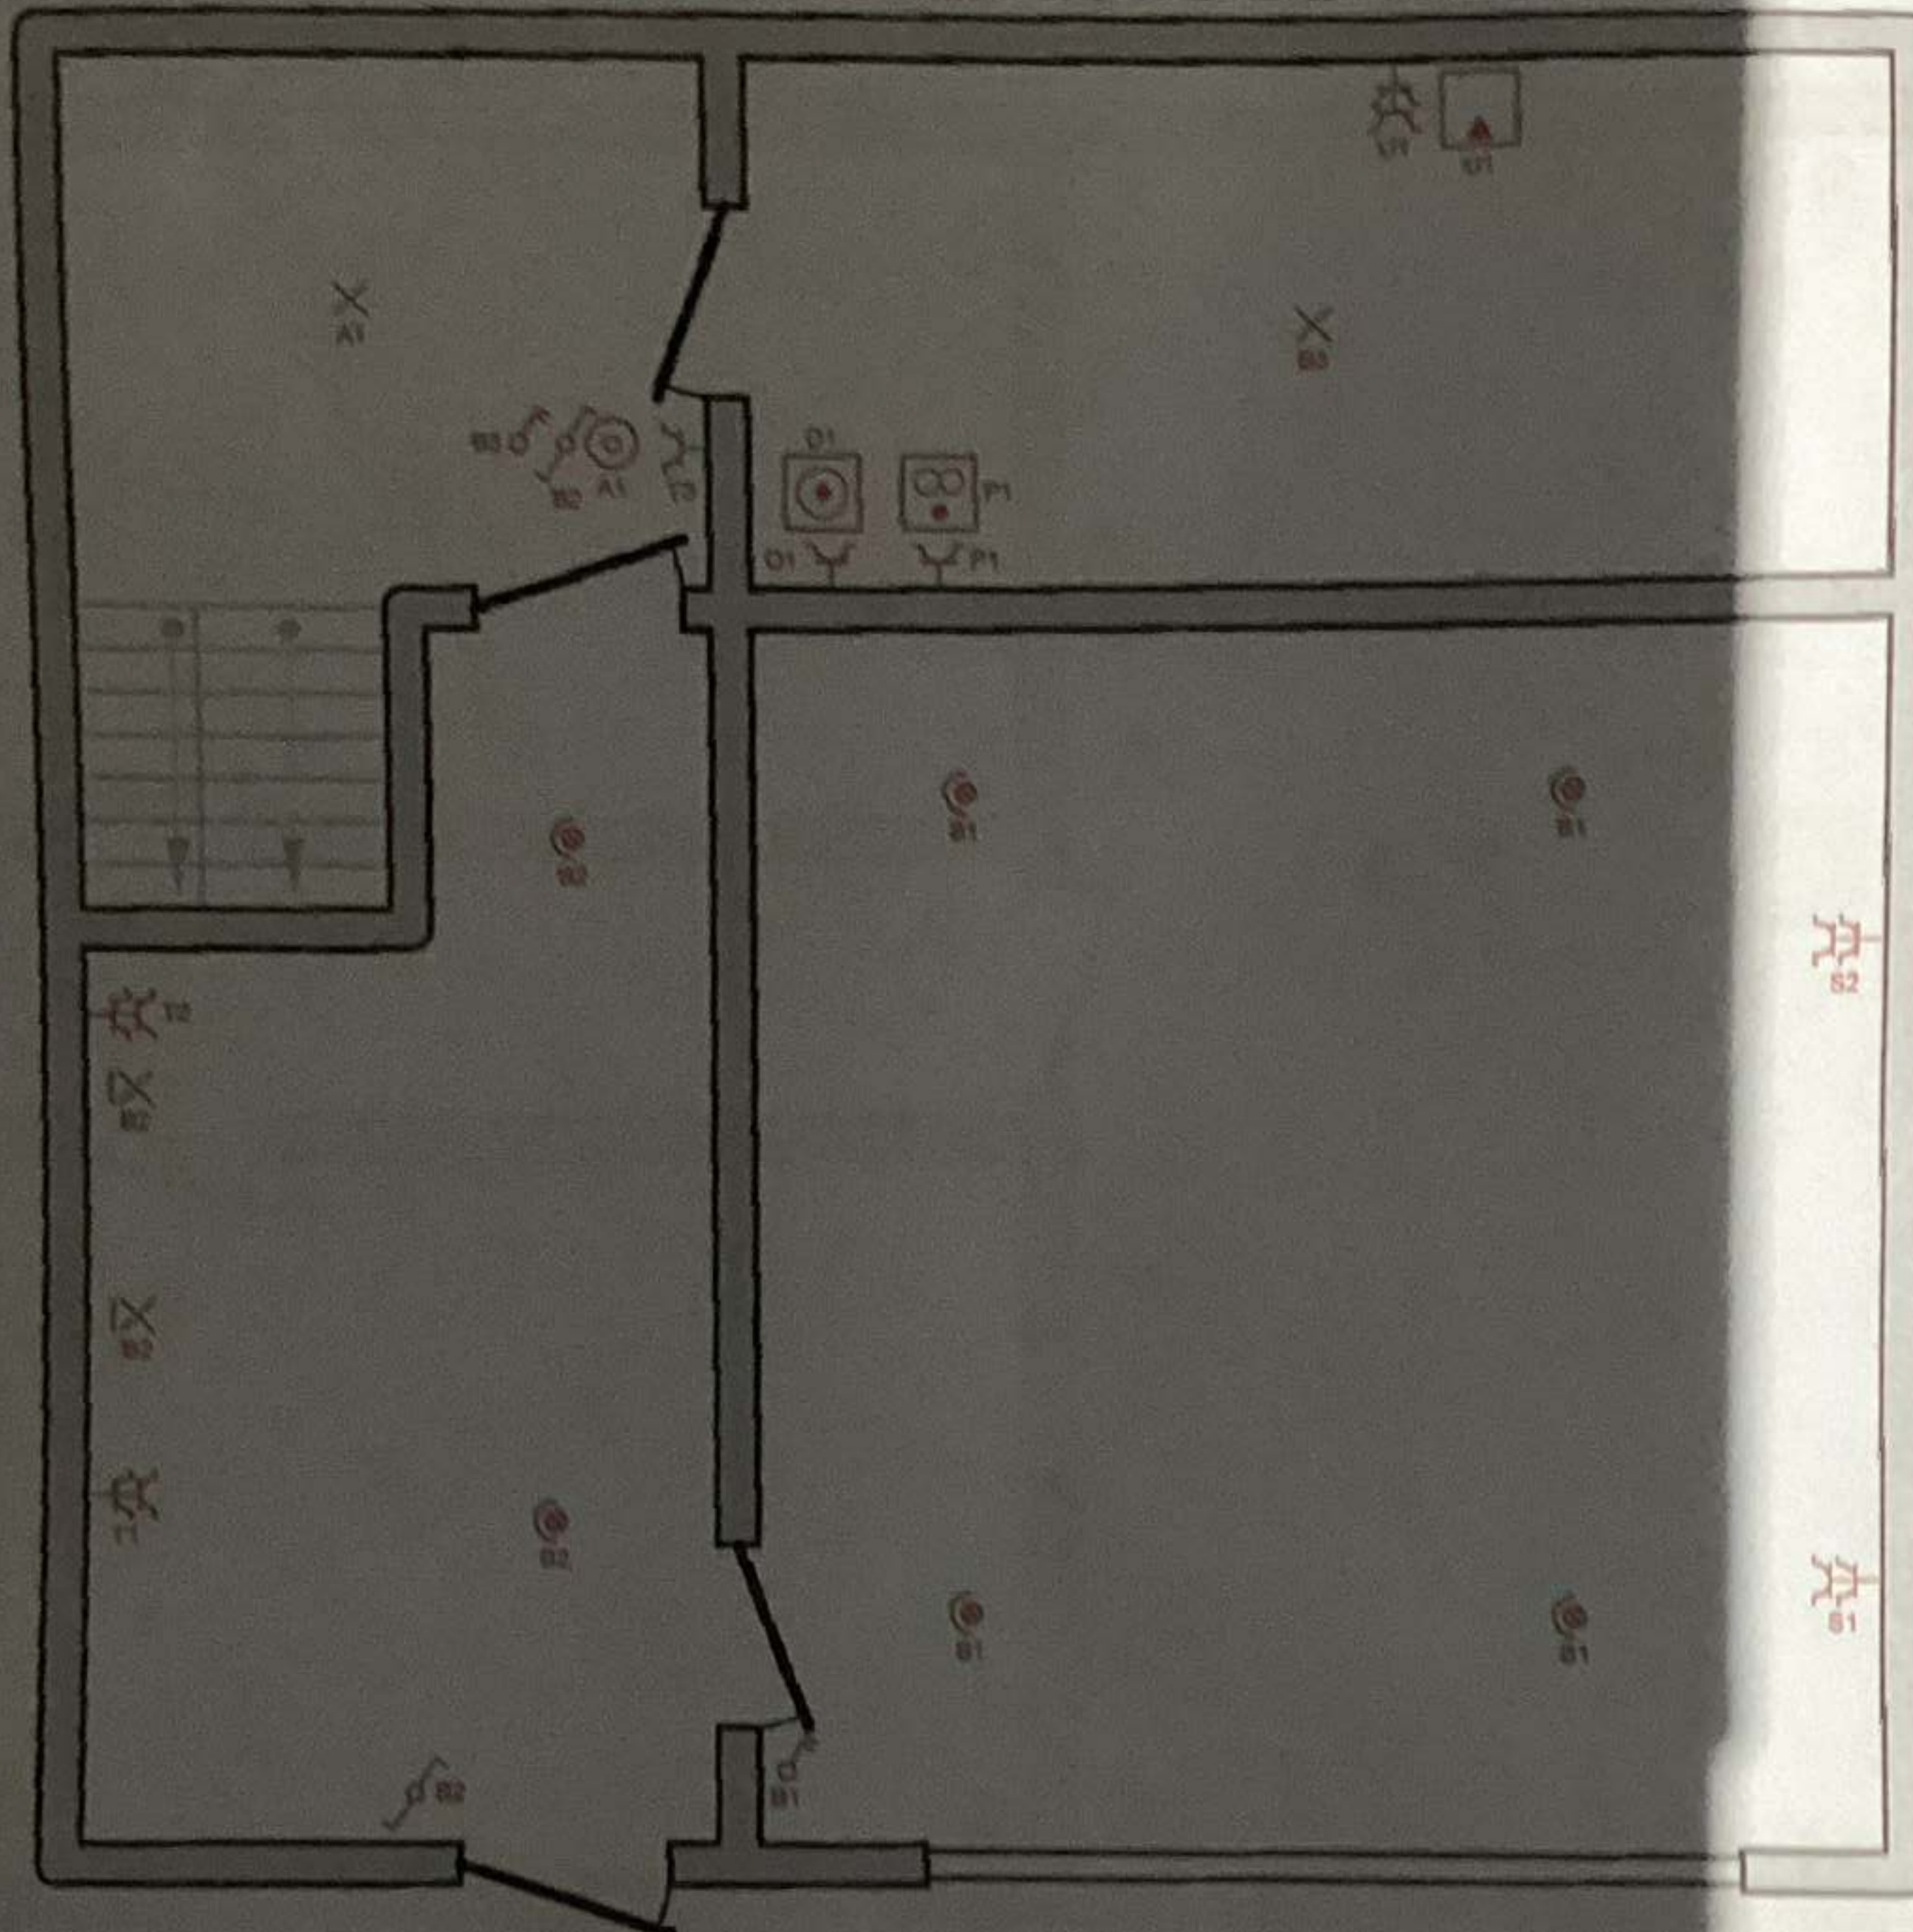


15/2/2024
ACEG 401
 Jochen Thijs

Plaats van de elektrische installatie
 Kurt Sterckx
 Blandenestraat 236 Bus 11
 3053 Haasrode
 Tel.: 00 32 496 61 71 89 GSM: 00 32 496 61 71 89

Installateur

p. 4/6
 Situatieschema
 3 x 400V + N = 50Hz

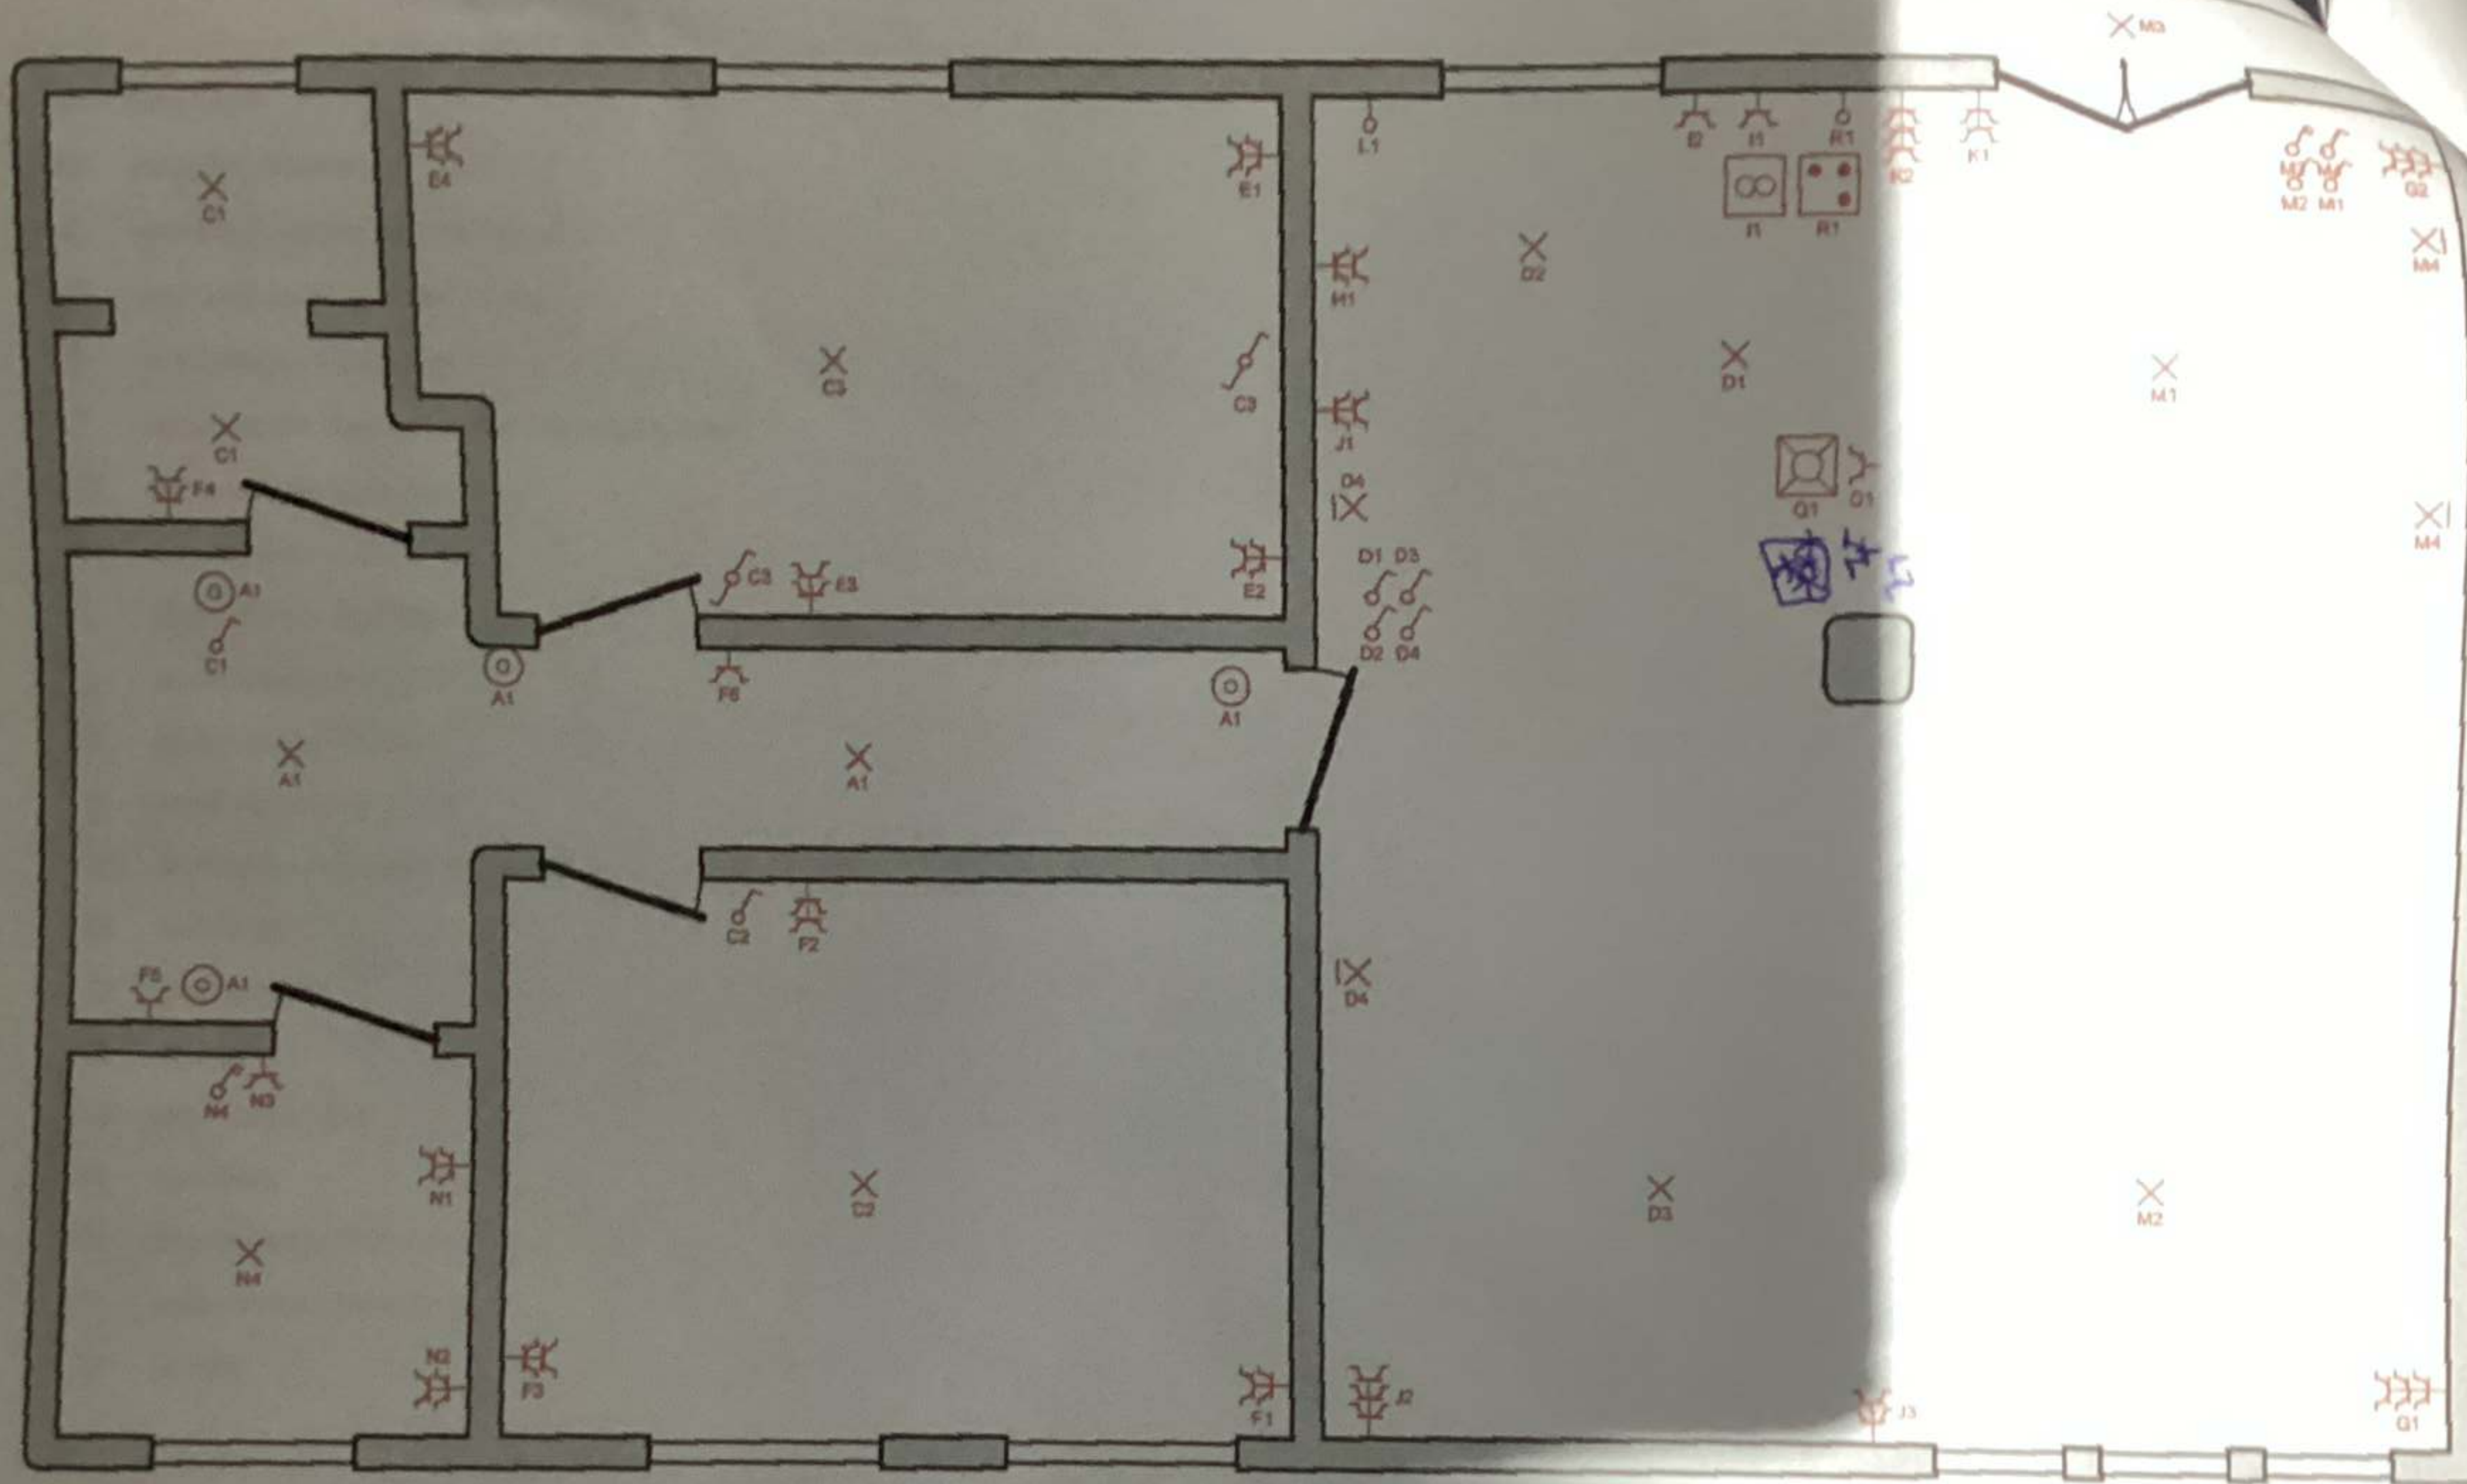

15/2/2014
GACEG
 Jochen Thijs

Plaats van de elektrische installatie
 Kurt Sterckx
 Blanderstraat 236 Bus 11
 3053 Haasrode
 Tel.: 00 32 496 51 71 89 GSM: 00 32 496 51 71 89

Installateur

p. 5/6
Situatieschema
 3 x 400V + N - 50Hz

- A gang boven
- B verlichting beneden
- C verlichting slaapkamer 1 en 2 en wc
- D verlichting keuken en deel 1 living
- E stopcontacten slaapkamer 1
- F stopcontacten slaapkamer 2 en wc en gang boven
- G stormcontacten living deel 2
- H stopcontacten keuken
- I stopcontacten dampkap
- J stopcontacten living deel 1
- K stopcontacten keuken
- L kabel voorziening 3G 2.5
- M verlichting living deel 2 en plat dak
- N badkamer
- O wasmachine
- P droogkast
- Q vaatwasmachine
- R kookplaat
- S stopcontacten living beneden
- T stopcontacten beneden gang
- U brander

15/2/2024
QACEG 401
 Jochen Thijs

Plaats van de elektrische installatie
 Kurt Sterckx
 Blandenstraat 236 Bus 11
 3053 Haasroden
 Tel.: 00 32 496 51 71 89 GSM: 00 32 496 51 71 89

Installateur

p. 6/6
 Lijst Kringen

3 x 400V + N ~ 50Hz