

LAVOIR
P.U. 2014_018
28/08/2014.

N⁰⁰⁰⁰ 2A.

LIMITE CADASTRE

LIMITE VOIRIE

**PLAN REZ COMMERCIAL.
NIVEAU RUE DU NEBLON.**

MAGASIN
ESPACE
RAYONNAGE

120 m²

CHAUFFAGE

CHAMBRE FROIDE
1. 2.

SANITAIRE
PERSONNEL
EXCLUSIVEMENT.

Citerne
2900 L
Maison

Citerne
2900 L
Magasin

ESPACE
PREPARATION

COMPTOIR

ESPACE
DEGUSTATION

PLACE PARKING P.M.R.

Rampe PMR 3,5%

LIMITE CADASTRE

N⁰⁰⁰⁰ 2A.

28,600 m²

10,250 m²

105 m²

12

9/5

60 90
N²
N¹
60 100 10 10


165 15 15 10 10 90 90 10 10 200 0.000 0.35

90 10 15 370 20 220 90 100

150 90 60

0.000 150 150

400 160

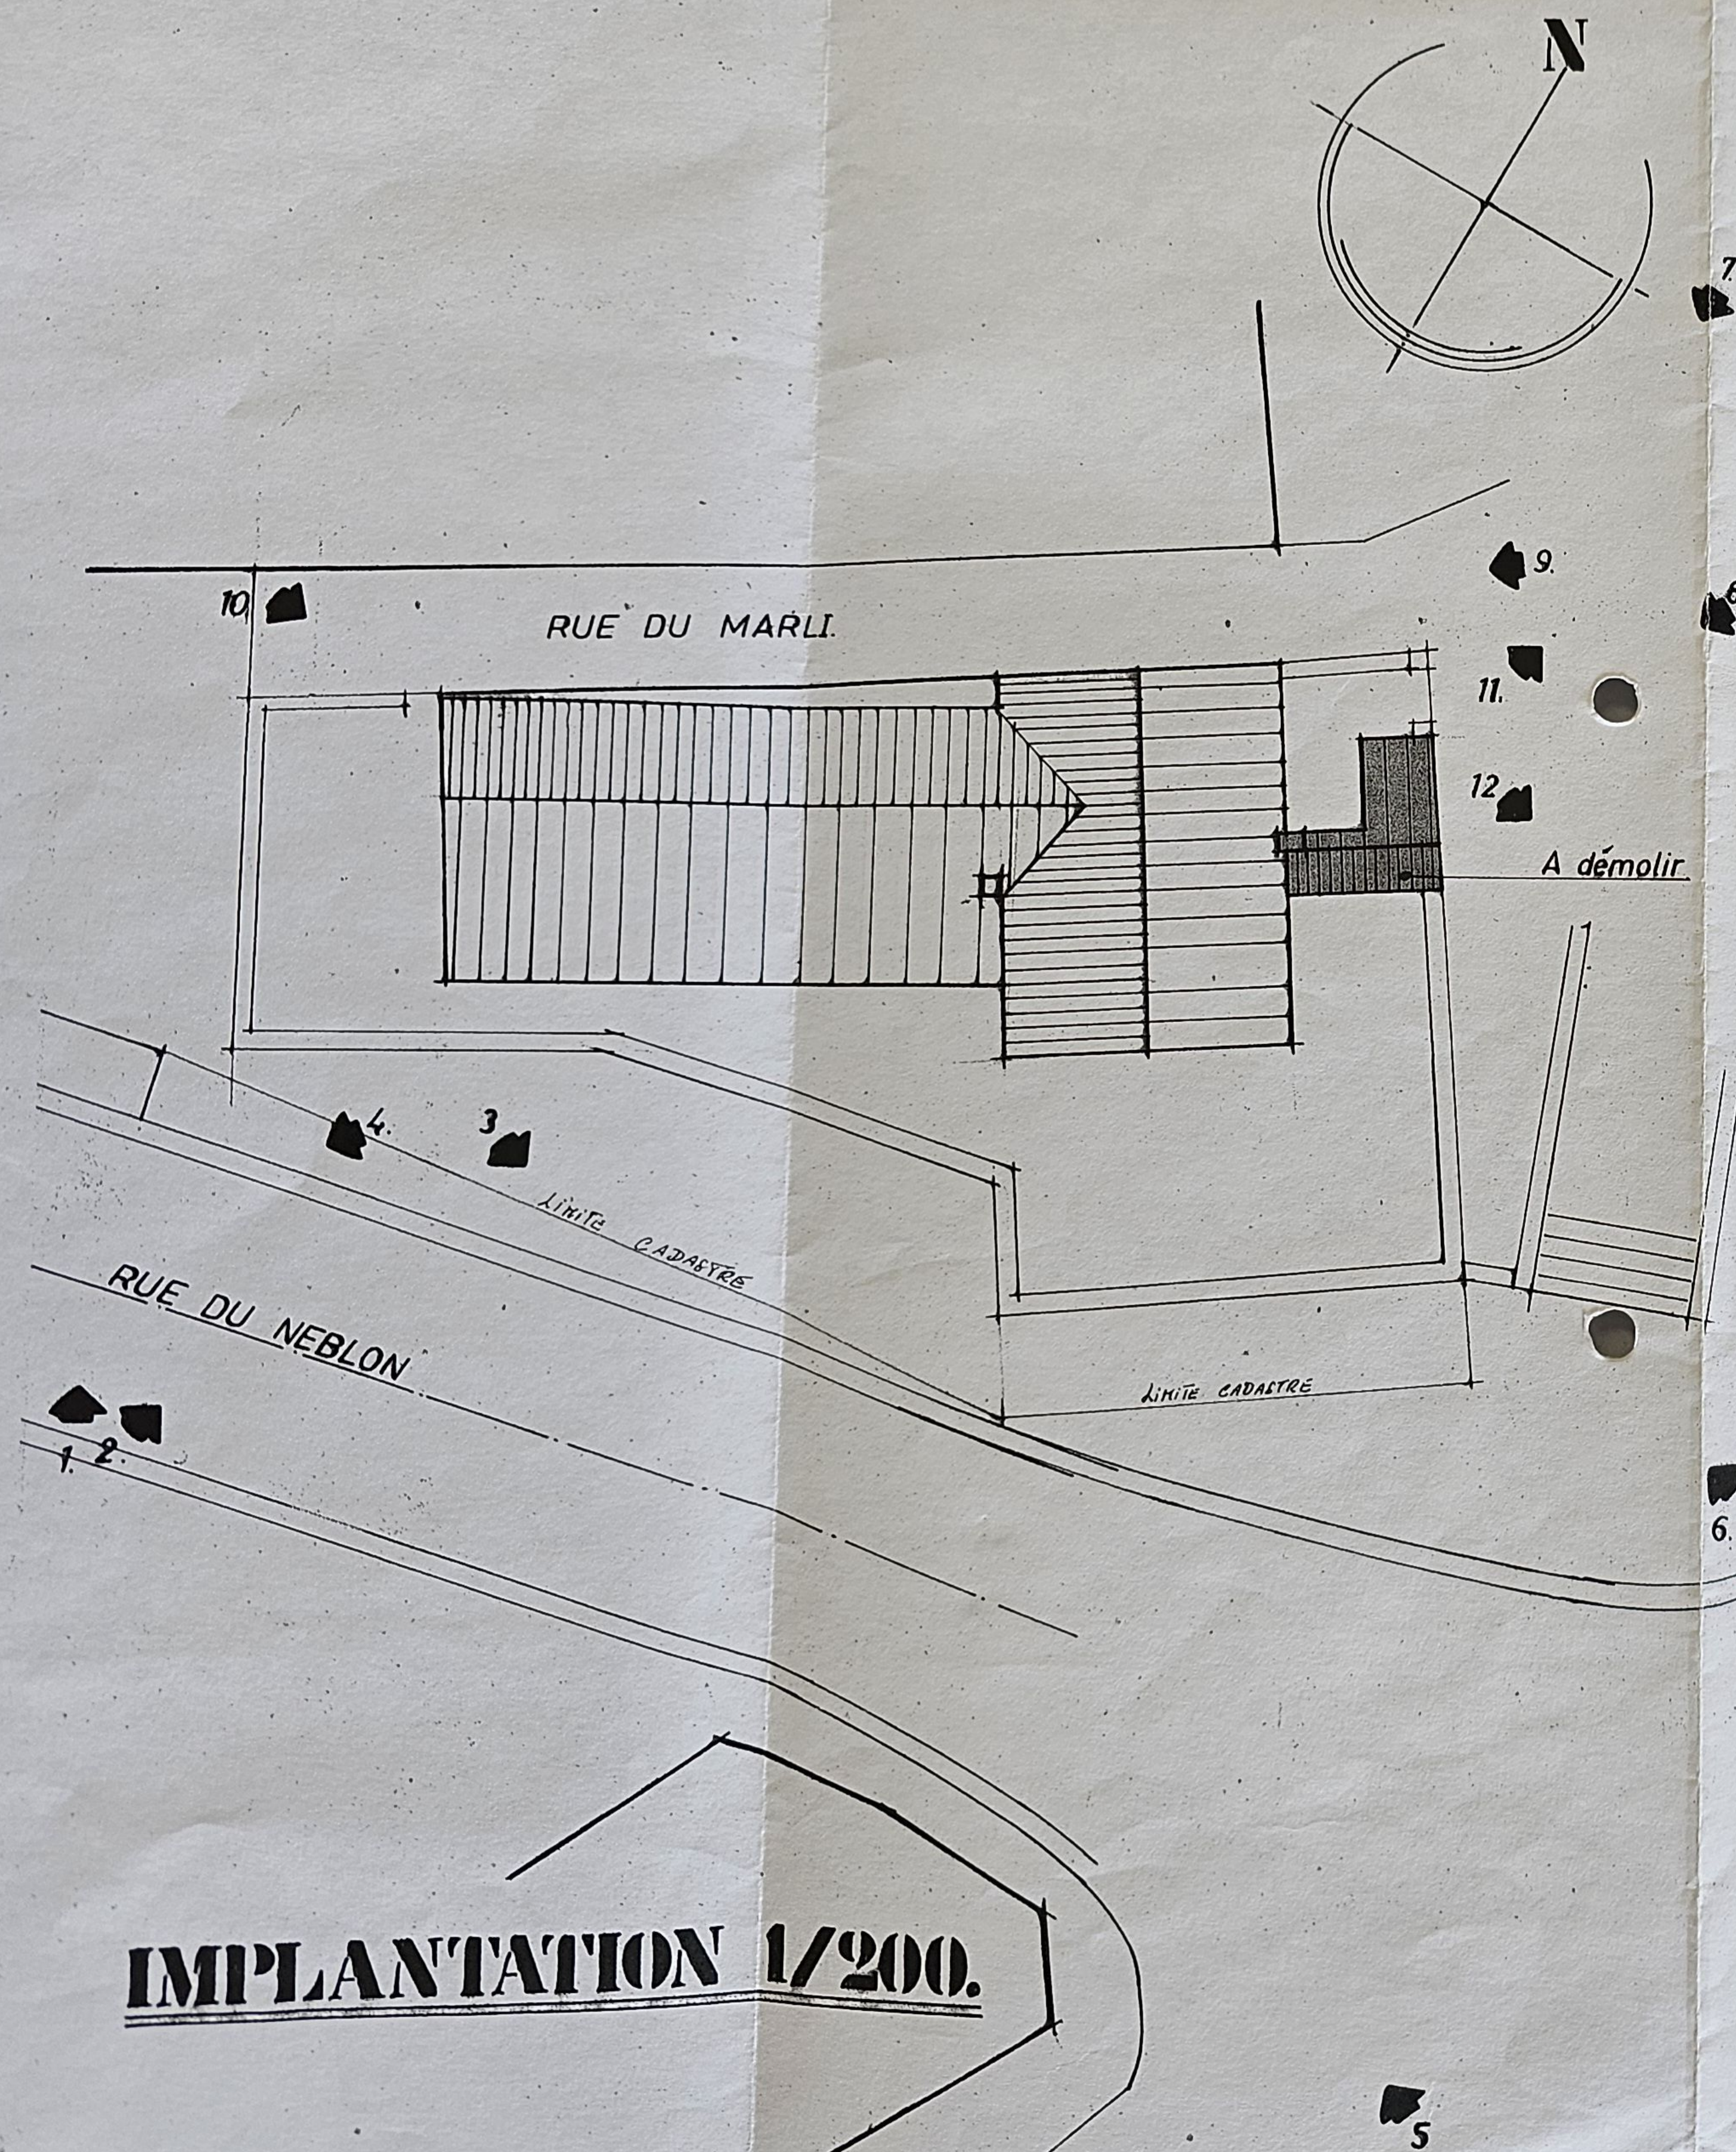

IMPLANTATION 1/200.




Ordre des Architectes
Province de Liège
N° inscription : 3689

Guy THEATE Architecte
Place du Wez n° 9 4180 Comblain-La-Tour
TVA. BE 0691.159.840
Courriel guy.theate@skynet.be
Portable 0475 540 270
Fixe 04 369 24 79
Fax 04 369 32 87



Approuvé par le Collège Communal
de HAMOIR,
à la séance du 08/03/2015
Le Directeur Général Le Bourgmestre ff

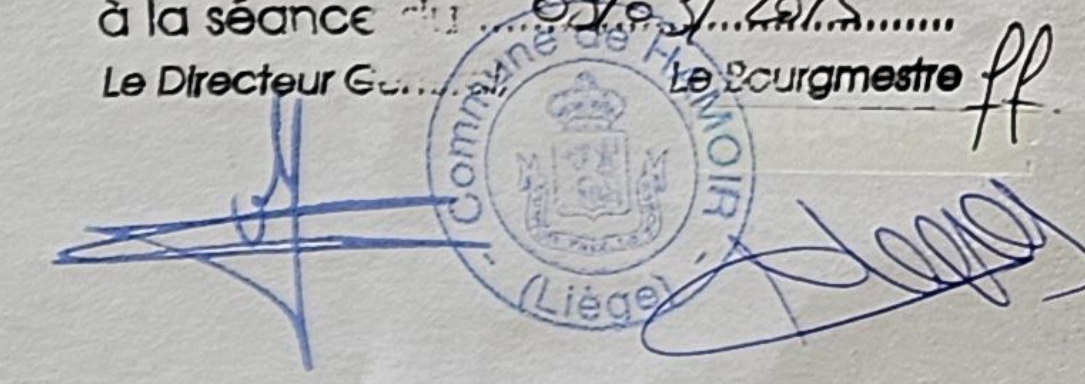

Transformation bâtiment (station G.) à Hamoir.

Pour accord : Maître de l'ouvrage L'entrepreneur L'architecte
Référence : Maître de l'ouvrage Situation du chantier
Station G. s.a.
Boulevard Pierret n° 30 Rue du Neblon n° 2 / Place Del Cour n° 20 / Rue du Marli n° 4
B. 4180 - HAMOIR B. 4180 HAMOIR

CADASTRE : A n° 189 H PROVINCE : LIEGE COMMUNE : HAMOIR DATE : 02/10/2014

- LEGENDE 16/02/2014 PMR.
- 1. Maçonnerie en pierre
 - 2. Toiture en ardoises
 - 3. Pierre bleue
 - 4. Châssis bois ton gris
 - 5. Chenaux et tuyaux de descente en zinc
 - 6. Cheminée tube métallique
 - 7. Panneaux ton gris pierre

CONTENU Echelle

PLAN SITUATION
PLAN IMPLANTATION 1/200
PLAN REZ COMMERCIAL 1/50

DOSSIER PLAN
N° 54.23. **N° 1/4**

COMMUNE DE HAMOIR

1^{re} Division Section A.

PLAN DE RETABLISSEMENT DE LA LIMITE DU DOMAINE PUBLIC


PARCELLE N° 189 H.
PROPRIETAIRE Société STATION G
Rue du Mârl, 4
4180 HAMOIR.

LEVE ET DRESSE PAR : BLAISE Jean-Luc
Ingénieur Géomètre (n° GEO 08/1082)
Rue de l'Eglise, 23
4987 LA GLEIZE.
Tél./Fax: 080/78.66.10 - Gsm: 0474/99.03.85
Le 13/02/2017.

SITUATION CADASTRALE (Ech. 1/1000).



Nord.

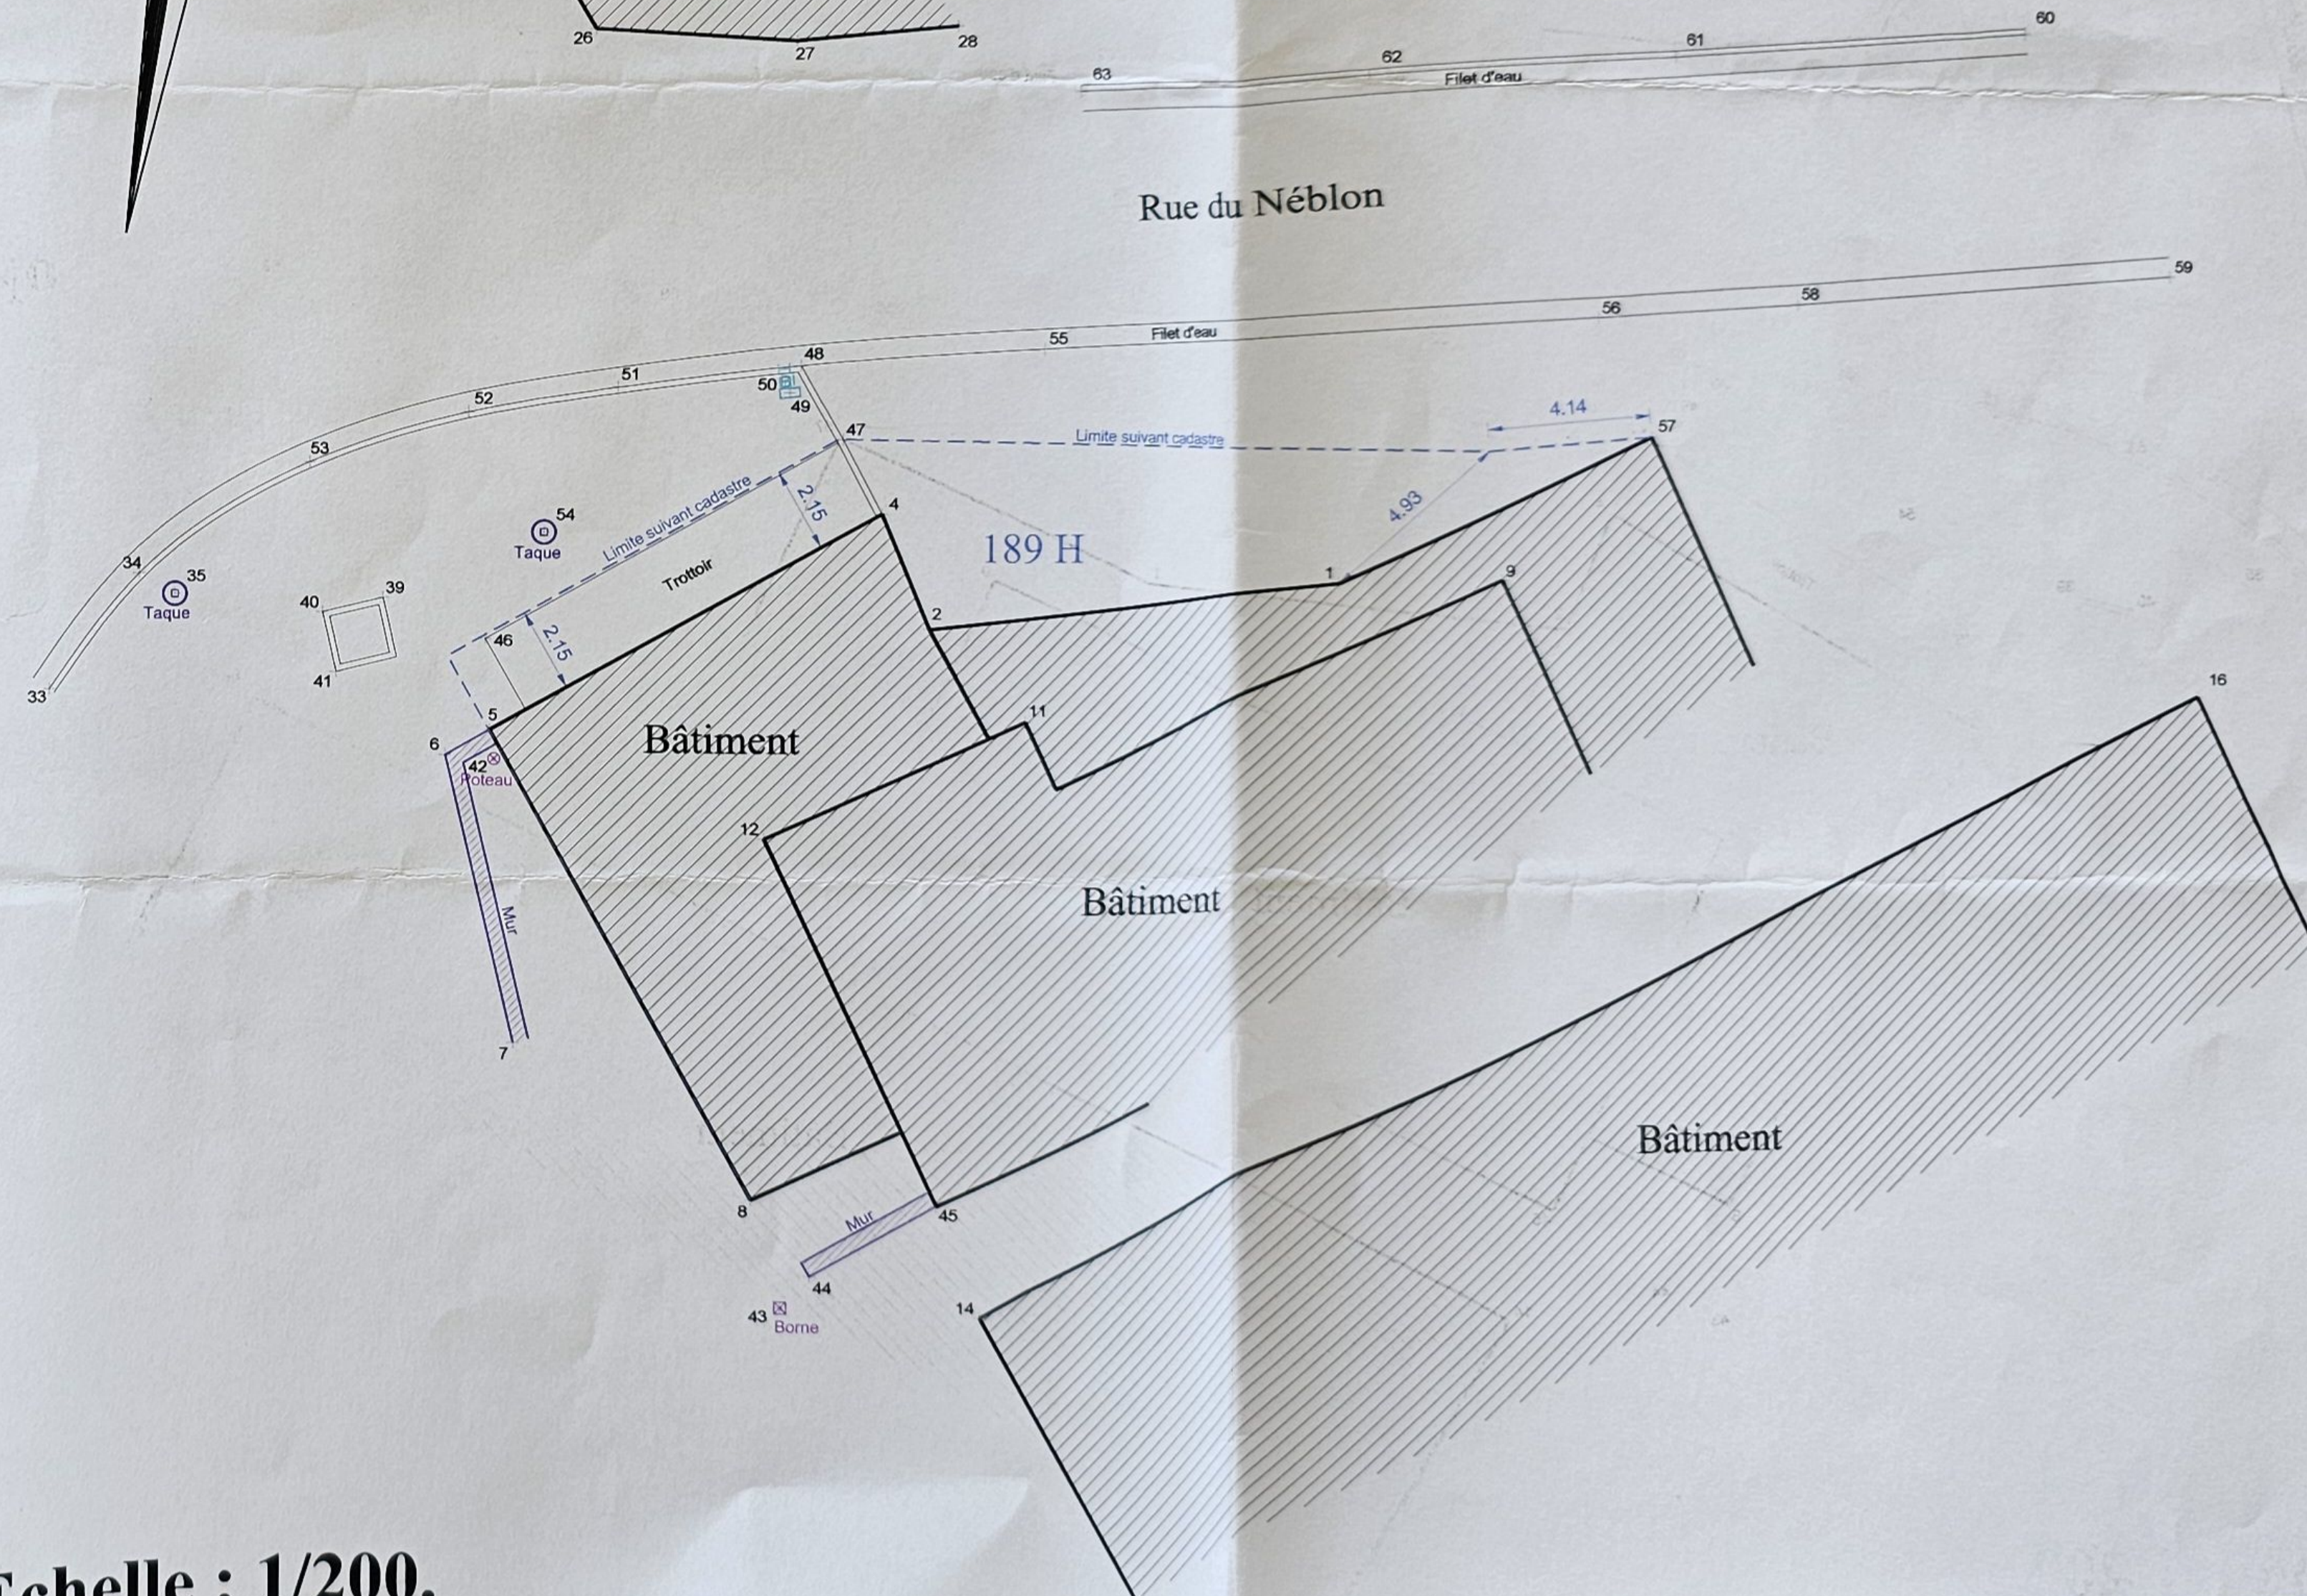



COORDONNEES LOCALES

1	1039.88	1999.61	25	1019.77	2005.64	49	1025.87	1994.39
2	1029.31	1988.46	26	1021.01	2003.58	50	1025.75	1994.66
3	1029.82	1987.51	27	1025.98	2003.21	51	1021.60	1994.54
4	1028.14	1991.35	28	1029.94	2003.54	52	1017.86	1993.93
5	1018.39	1985.86	33	1007.26	1986.94	53	1013.84	1992.66
6	1017.28	1985.23	34	1009.53	1989.84	54	1019.76	1990.88
7	1018.97	1977.99	35	1010.43	1989.31	55	1032.16	1995.48
8	1024.89	1974.13	39	1015.70	1989.21	56	1046.28	1996.27
9	1043.84	1989.69	40	1014.16	1988.85	57	1047.55	1993.27
10	1035.54	1985.87	41	1014.51	1987.33	58	1051.57	1996.60
11	1031.89	1986.14	42	1018.50	1985.13	59	1061.54	1997.35
12	1025.23	1983.17	43	1025.62	1971.44	60	1057.70	2003.52
14	1030.58	1971.22	44	1026.34	1972.23	61	1048.30	2002.82
15	1031.82	1971.92	45	1029.49	1974.01	62	1040.58	2002.38
16	1062.30	1986.62	46	1018.29	1988.18	63	1033.04	2001.92
17	1034.60	1964.03	47	1027.18	1993.21			
24	1028.54	2018.80	48	1026.14	1995.08			

Echelle : 1/200.

PLAN REZ BUREAU & HABITATION.
NIVEAU RUE MARLI.

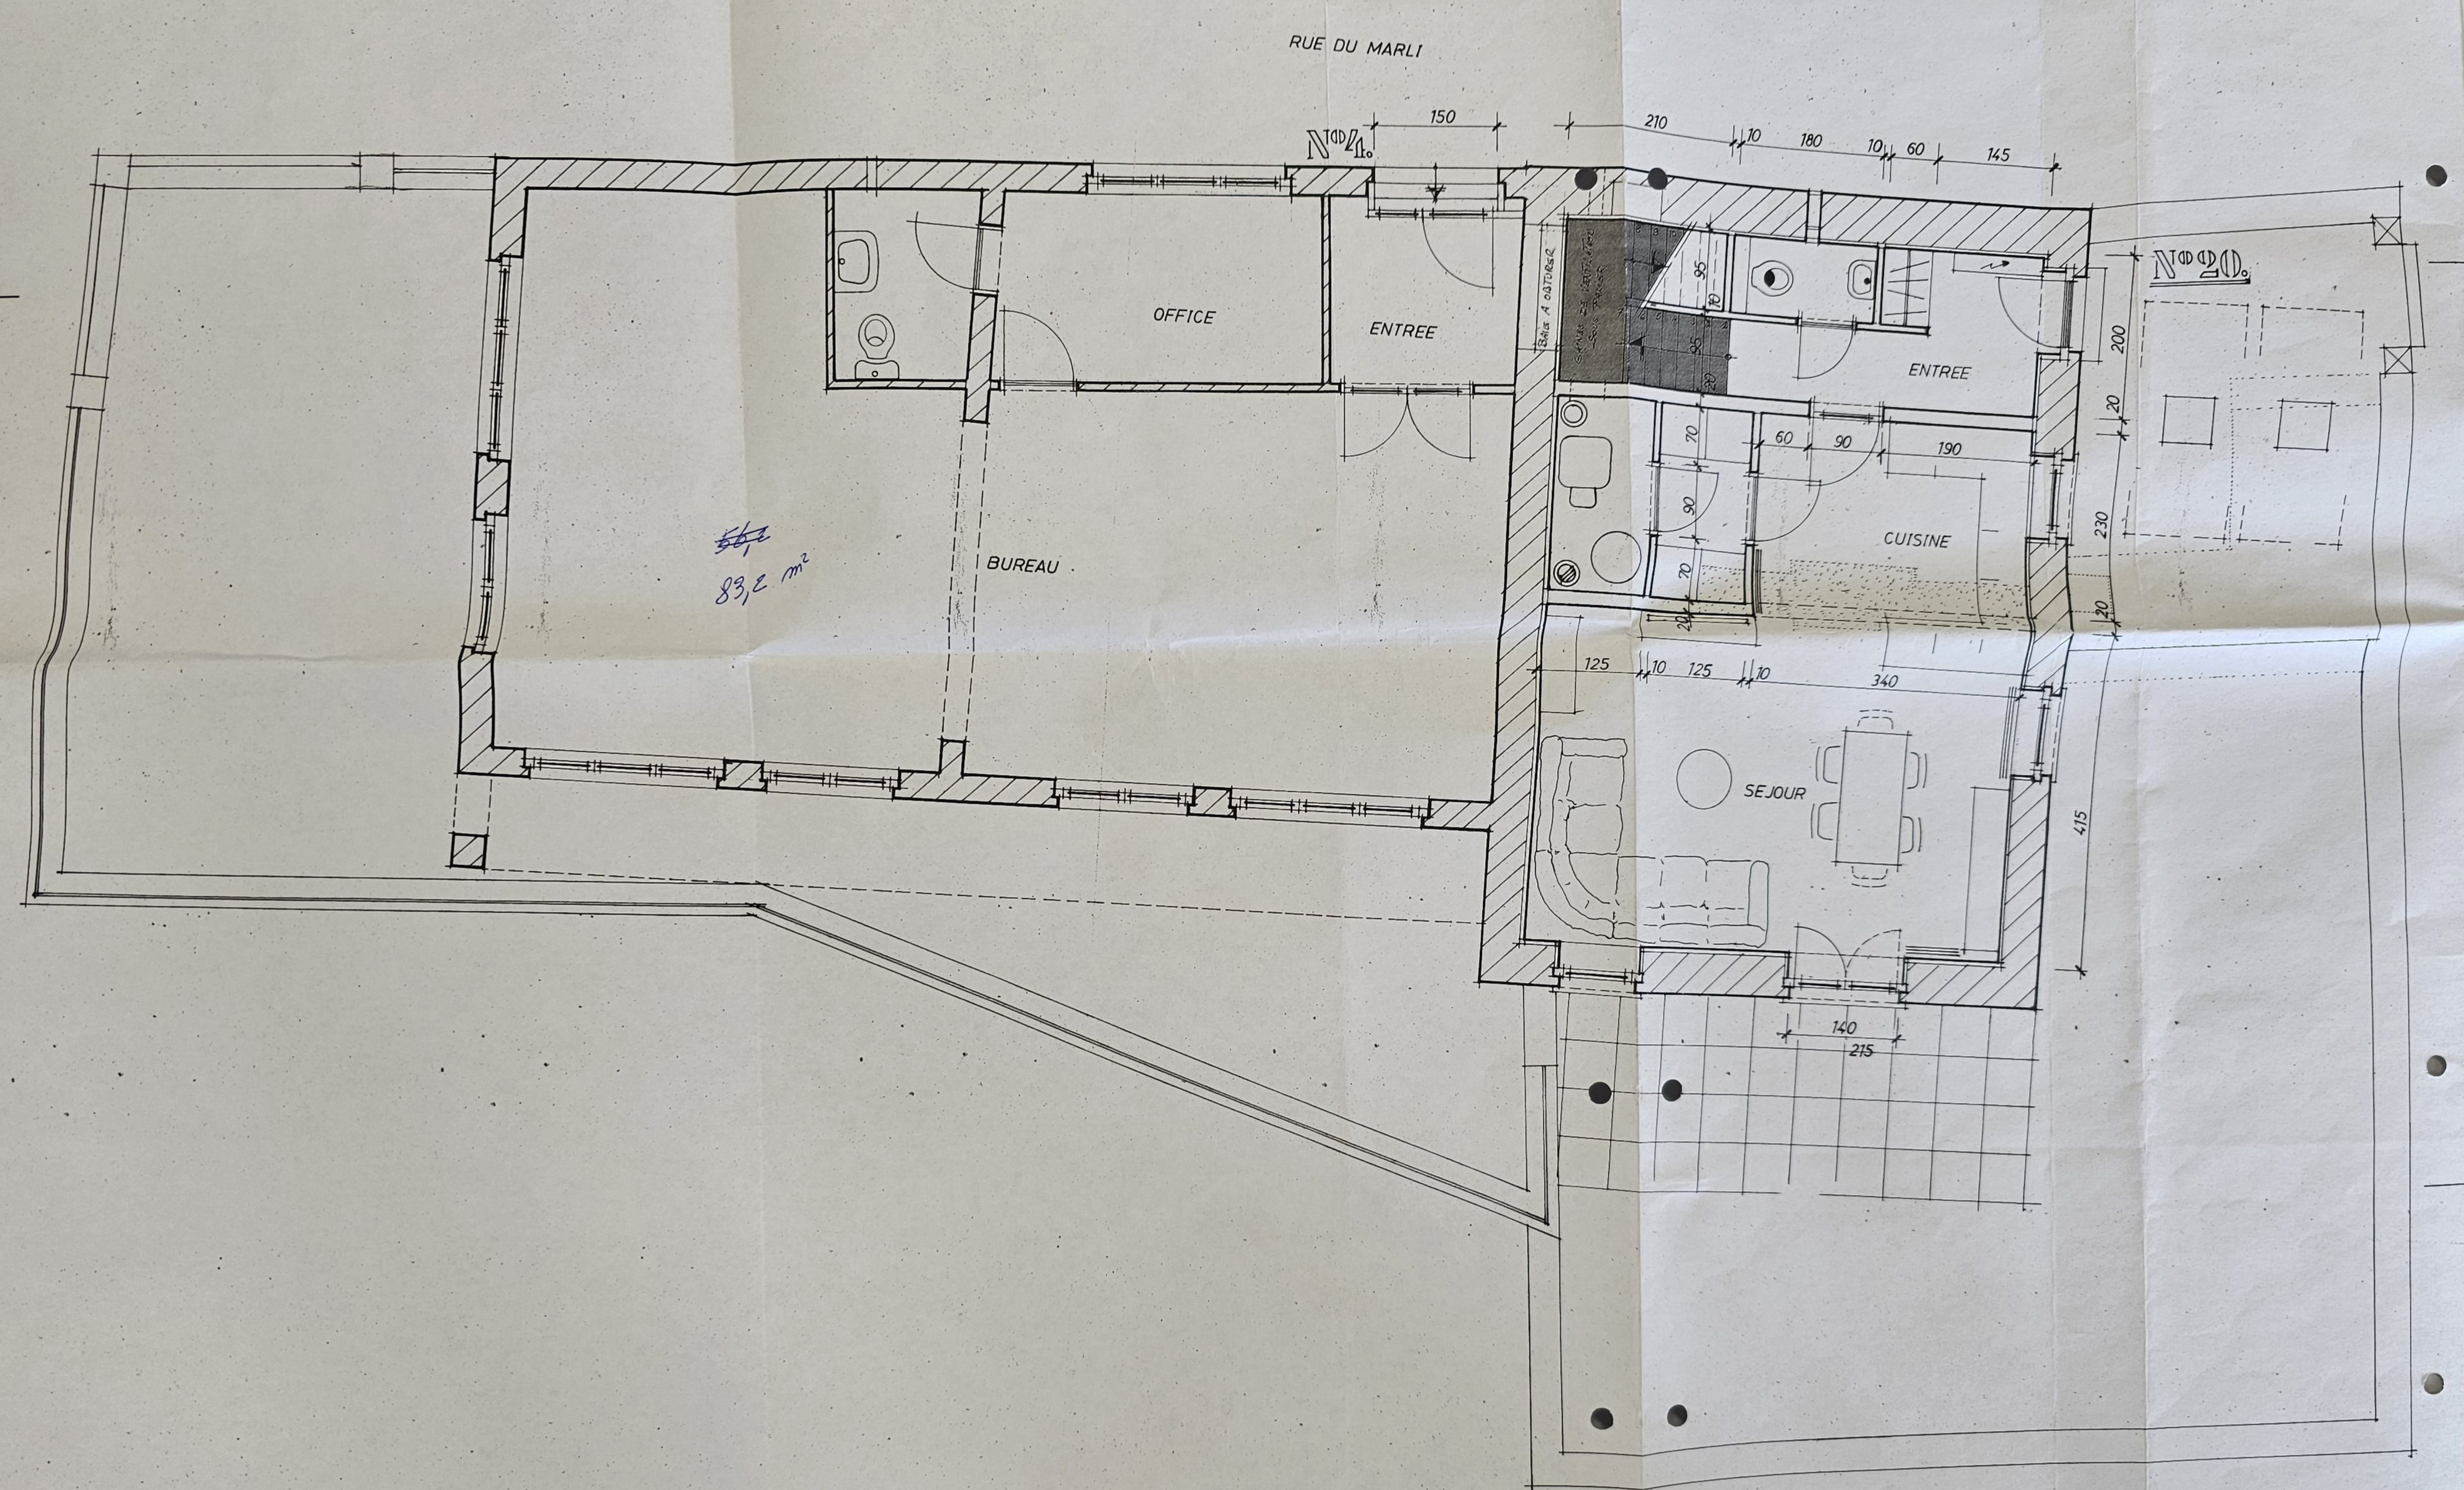

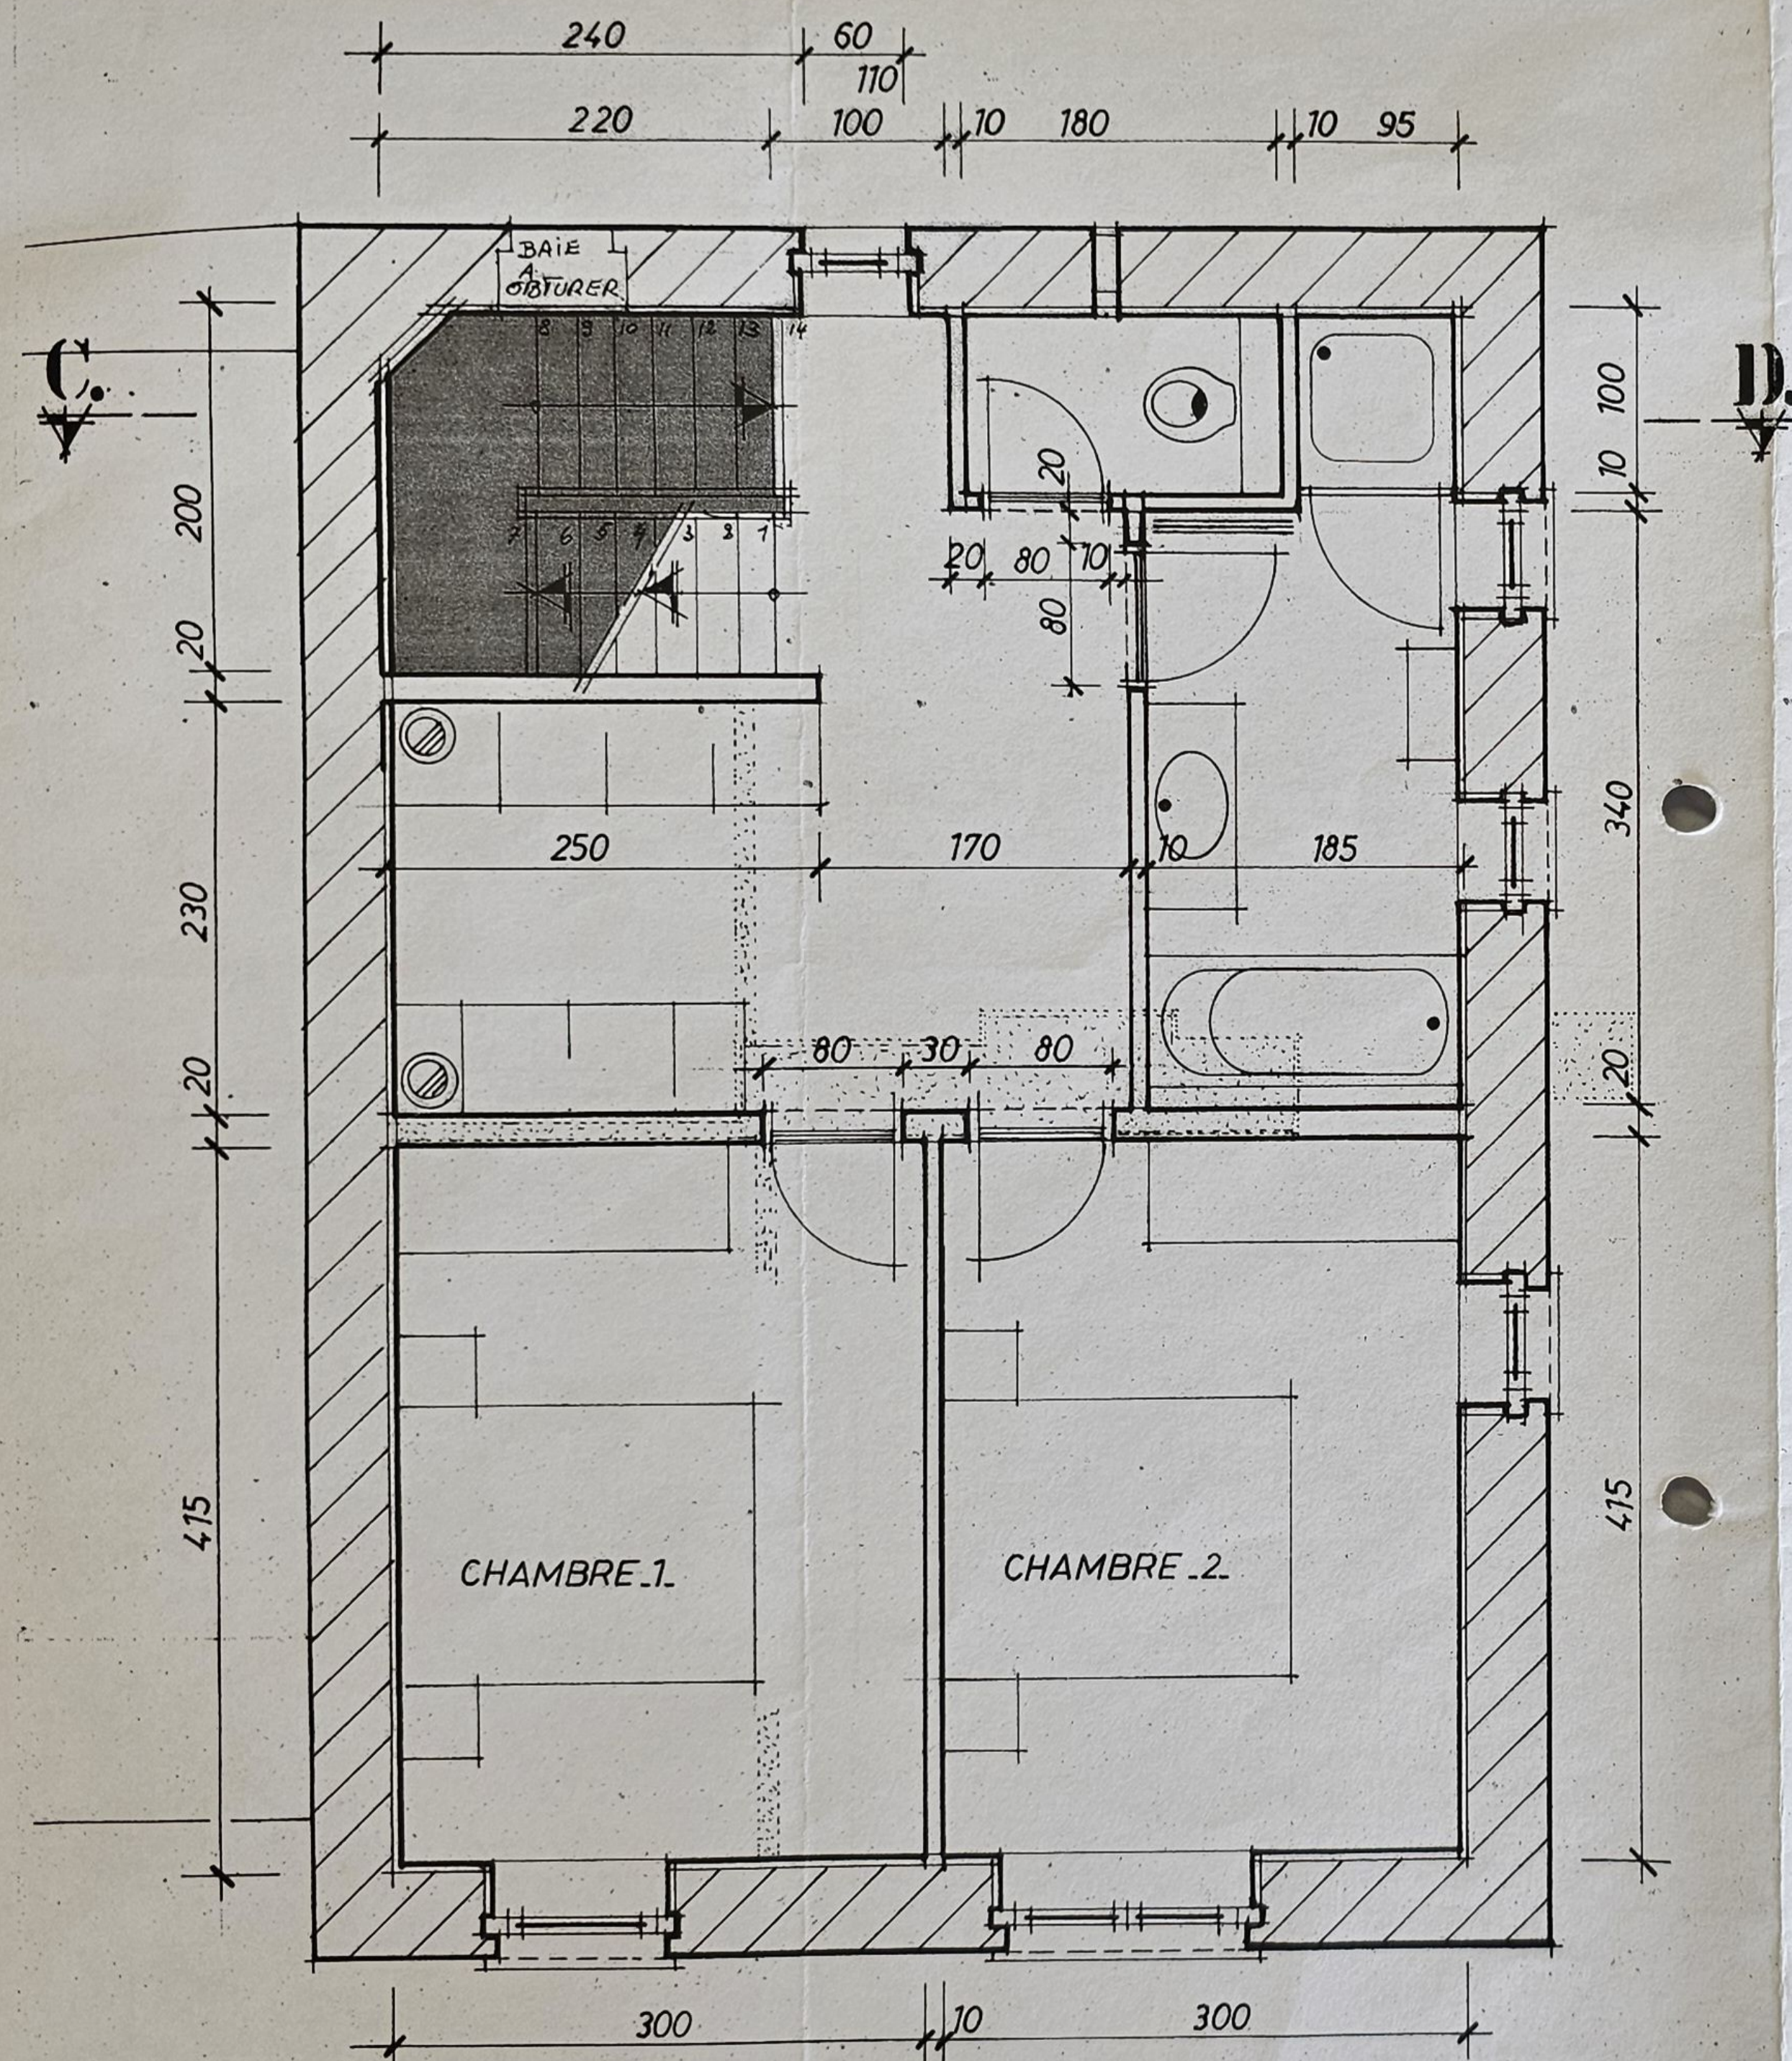

Ordre des Architectes
Province de Liège
N° inscription : 3689

Guy THEATE Architecte

Place du Wez n° 9

4180

Comblain-La-Tour

TVA.
BE 0691.159.840

Courriel
guy.theate@skynet.be

Portable
0475 540 270
Fixe
04 369 24 79
Fax
04 369 32 87



ASSOCIATION
d'ARCHITECTES
de LIEGE 1891

Approuvé par le Collège Communal
de HAMOIR,
à la séance du 09/03/2015
Le Directeur Général : M. Mestrez ff.



Transformation bâtiment (station G.) à Hamoir.

Pour accord : Maître de l'ouvrage

L'entrepreneur

L'architecte

Référence : Maître de l'ouvrage

Situation du chantier

Station G. s.a.

Boulevard Pierret n° 30
B. 4180 - HAMOIR

Rue du Neblon n° 2 / Place Del Cour n° 20 / Rue du Märli n° 4
B. 4180 - HAMOIR

CADASTRE : A n° 189 H PROVINCE : LIEGE COMMUNE : HAMOIR DATE : 02/10/2014.

LEGENDE

- | | | |
|-----------------------------|--|-----------------|
| 1. Maçonnerie en pierre | 2. Toiture en ardoises | 3. Pierre bleue |
| 4. Châssis bois ton gris | 5. Chenaux et tuyaux de descente en zinc | |
| 6. Cheminée tube métallique | 7. Panneaux ton gris pierre | |

CONTENU

Echelle

PLAN REZ BUREAU HABITATION 1/50
PLAN ETAGE HABITATION 1/50
PLAN COMBLE HABITATION 1/50

DOSSIER

PLAN

N° 54.23.

N° 2/4