




AFBRAAK CAFE BREM (MET BEHOUD VAN DE VOORGEVEL) EN NIEUWBOUW VAN 6 APPARTEMENTEN		
bouwplaats	Stoopkensstraat 18 3320 Hoegaarden kadastrale gegevens: Hoegaarden, 1e afdeling, sectie B, nrs 317m; 317v	
bouwhaar		
architect		
ingenieur stabiliteit	naam straat nummer, postcode gemeente tel. mail.	
epb-verslaggever	naam straat nummer, postcode gemeente tel. mail.	
veiligheidscoördinator	naam straat nummer, postcode gemeente tel. mail.	
planreeks		schaal 1/50
blad 1 / 4	PLAN NIV -1	datum 05/09/2023
index A		dossier 21.15
RUWBOUW & DAK		

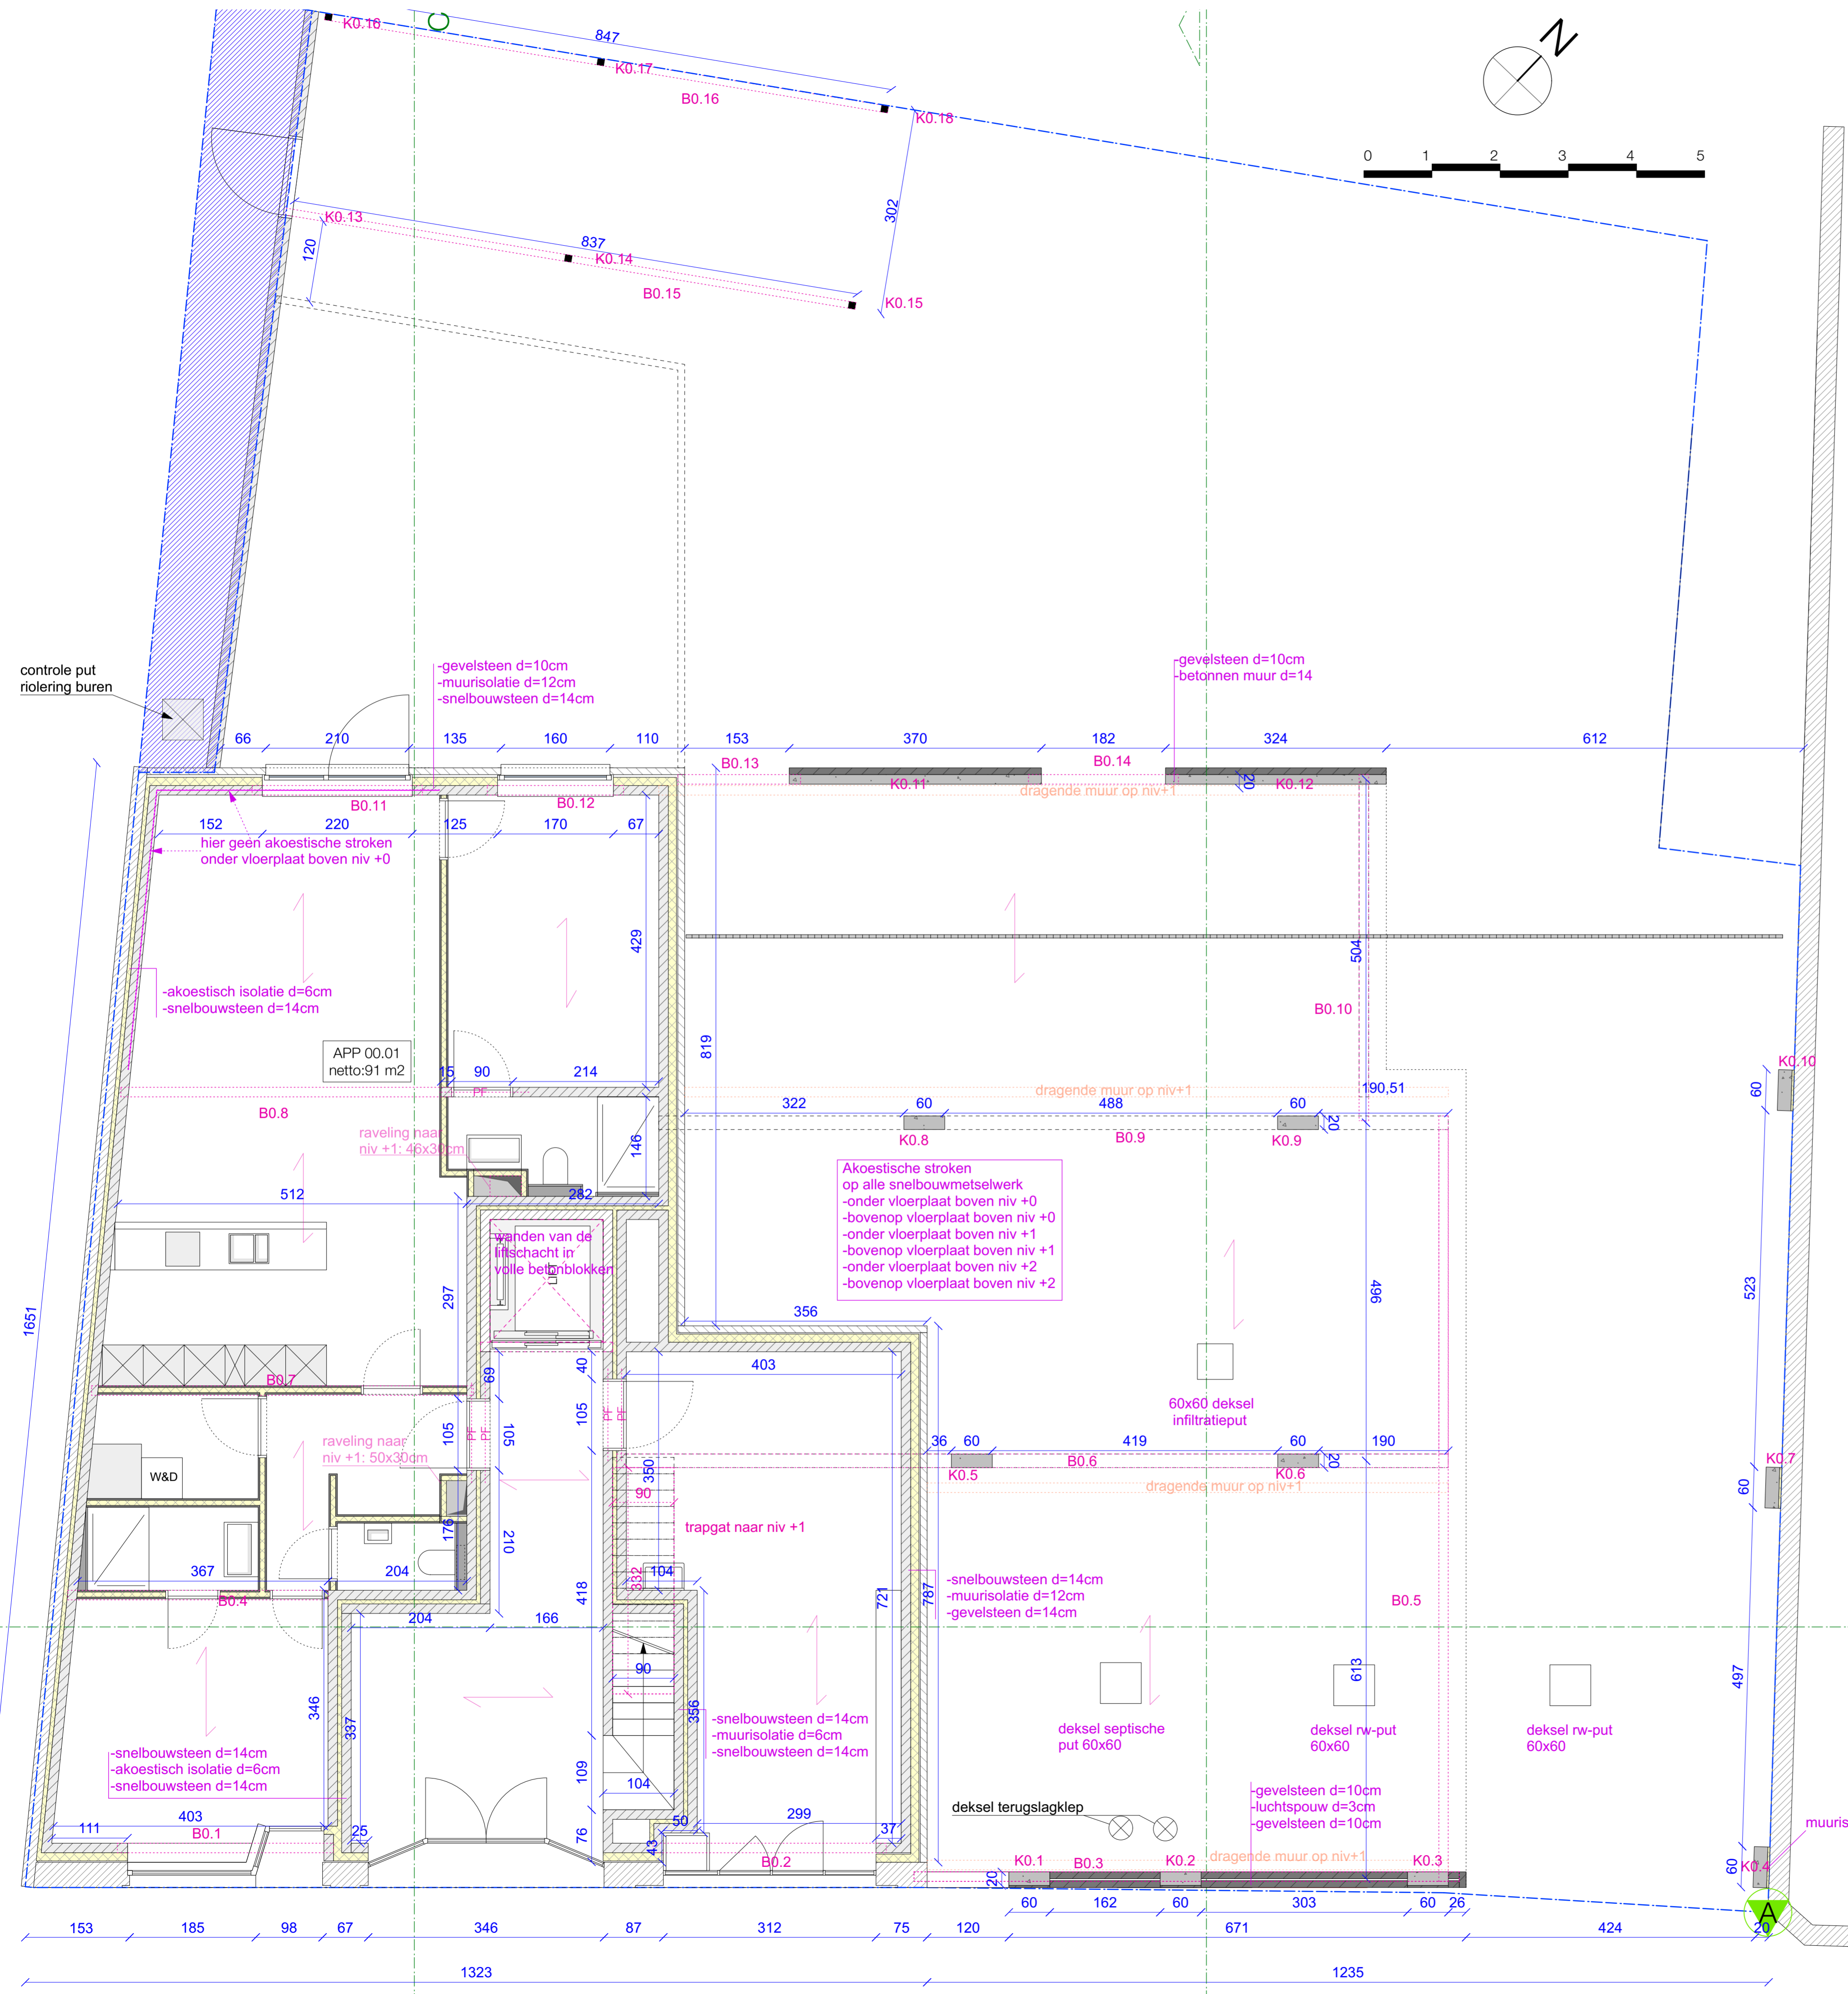

AFBRAAK CAFE BREM (MET BEHOUD VAN DE VOORGEVEL) EN NIEUWBOUW VAN 6 APPARTEMENTEN		
bouwplaats	Stoopkensstraat 18 3320 Hoegaarden kadastrale gegevens: Hoegaarden, 1e afdeling, sectie B, nrs 317m; 317v	
bouwhaar		
architect		
ingenieur stabiliteit	naam straat nummer, postcode gemeente tel. mail.	
epb-verslaggever	naam straat nummer, postcode gemeente tel. mail.	
veiligheidscoördinator	naam straat nummer, postcode gemeente tel. mail.	
planreeks		schaal 1/50
blad	1 / 4	datum 05/09/2023
index	A	dossier 21.15
PLAN NIV +0		
RUWBOUW & DAK		

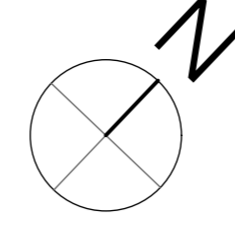


Verhoogde muur in baksteen verhindert inkijk in de tuin vd buren

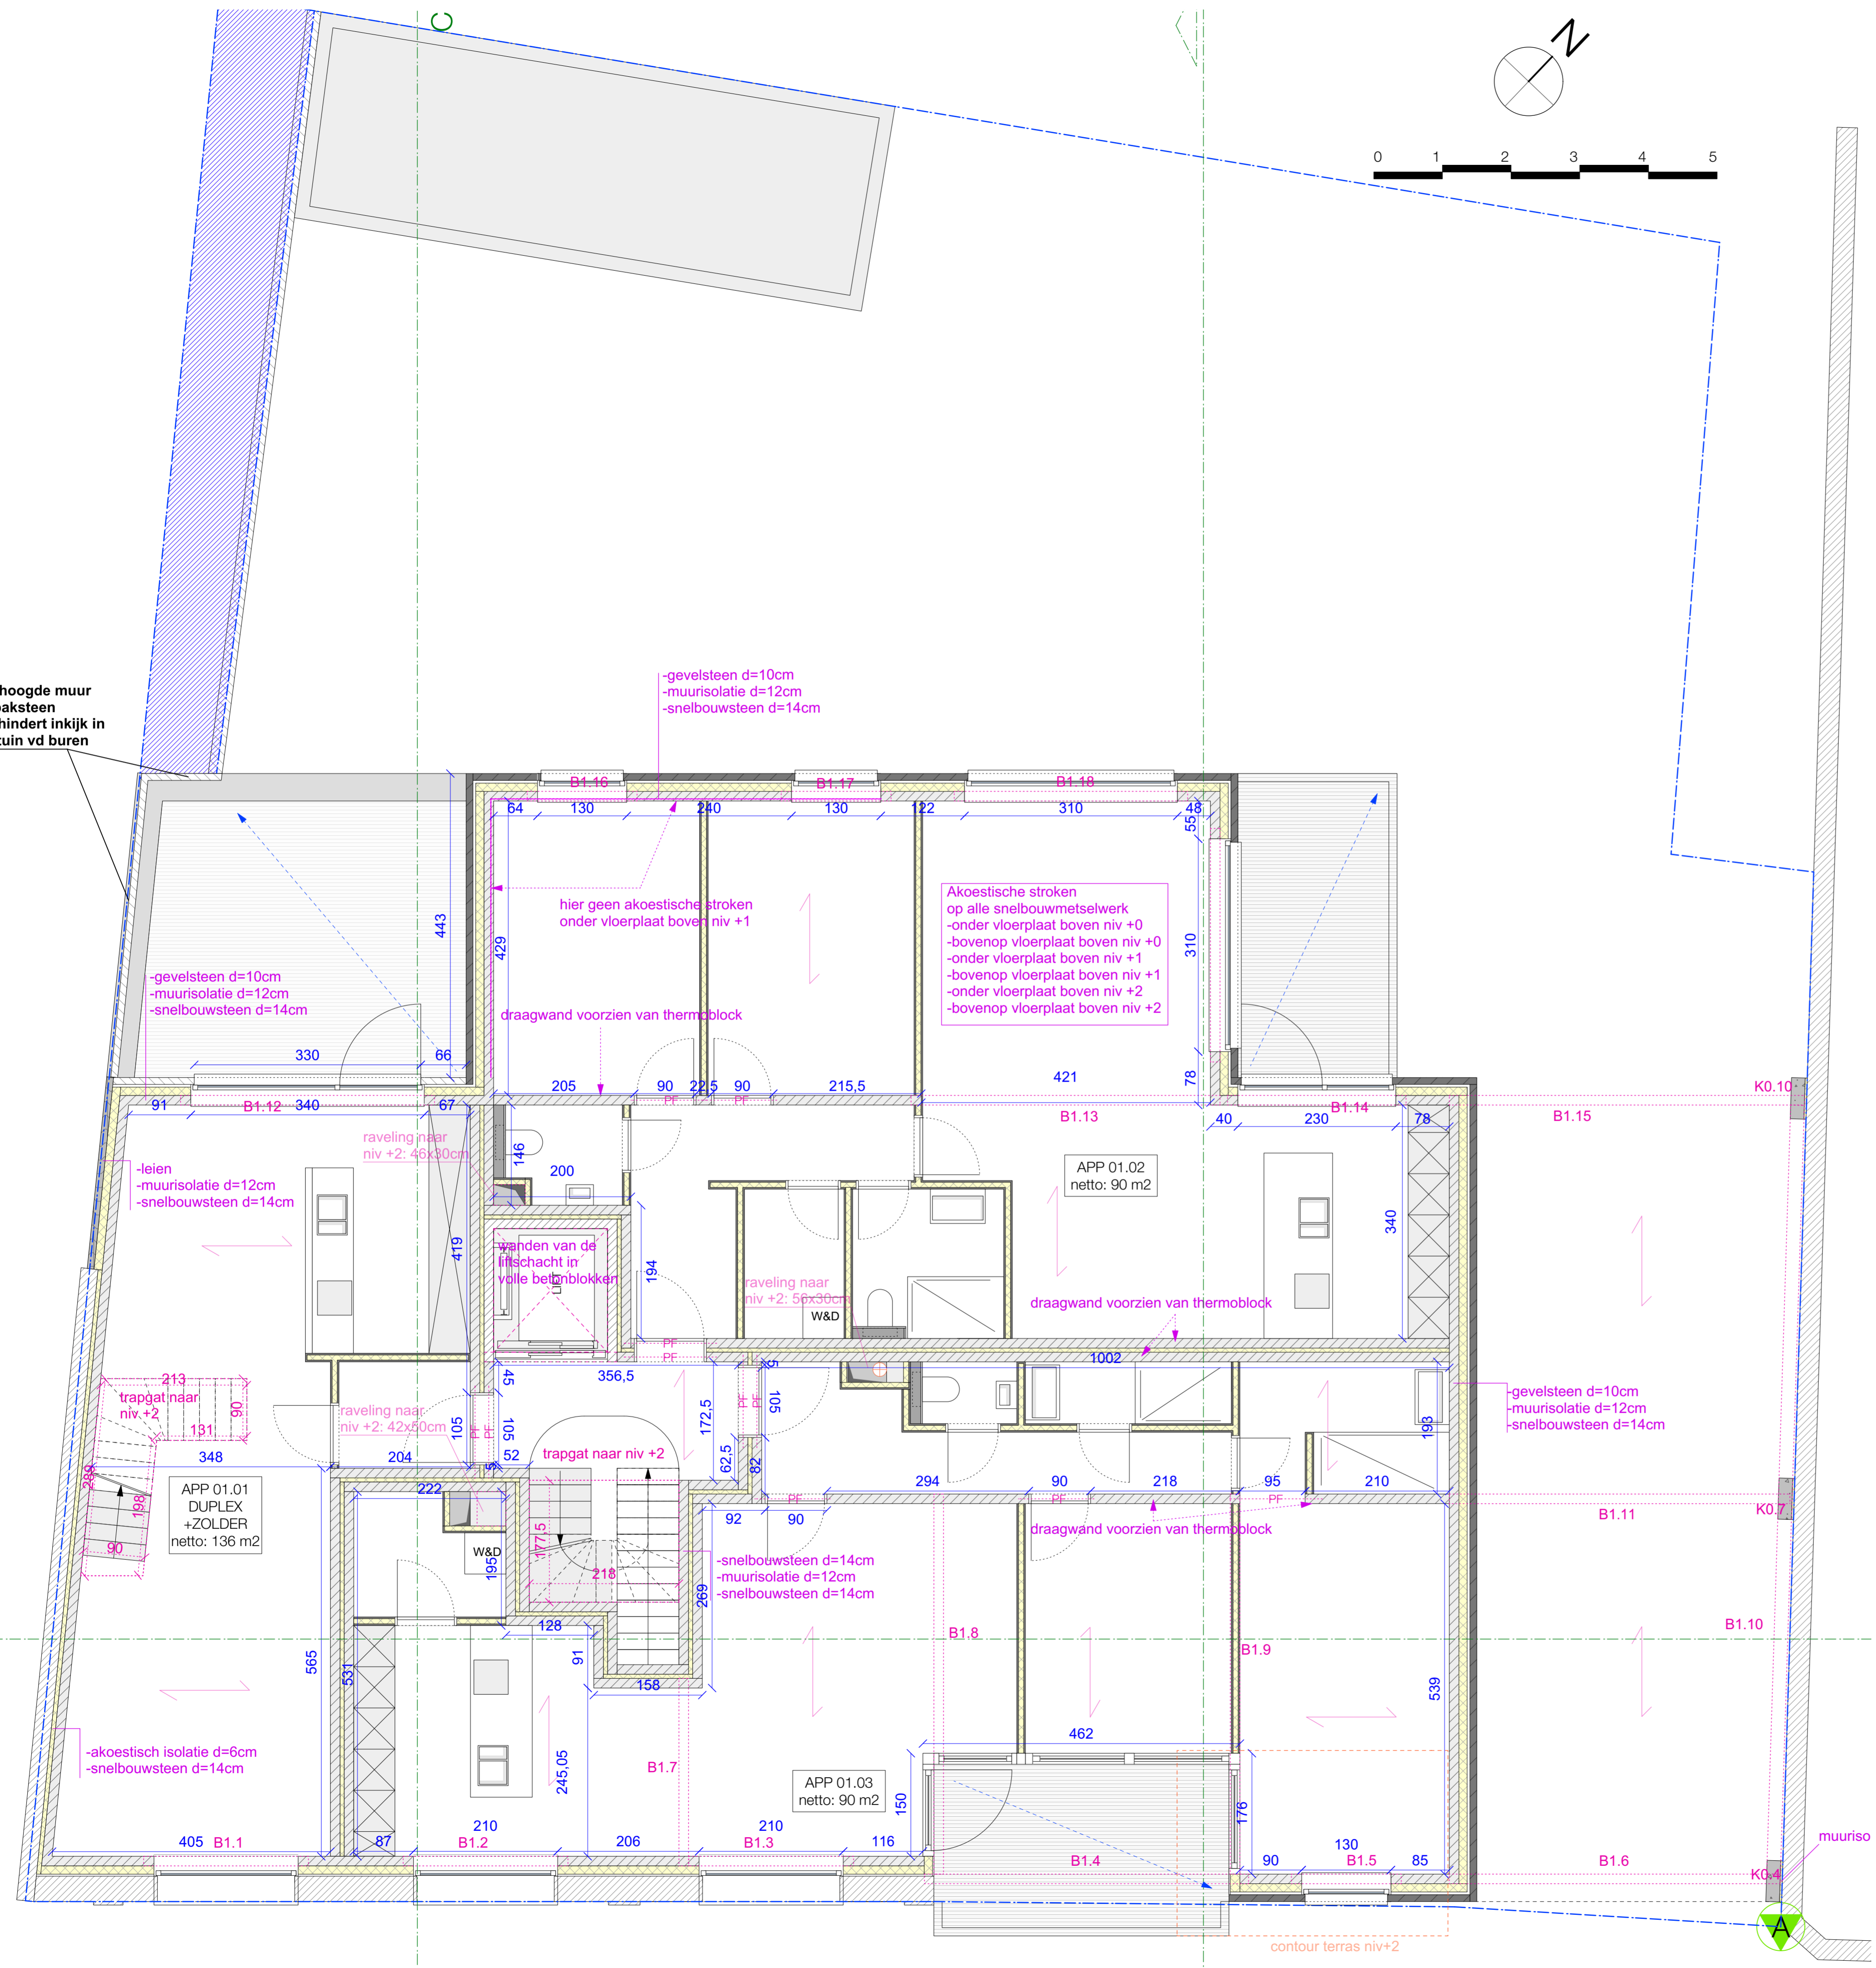

AFBRAAK CAFE BREM (MET BEHOUD VAN DE VOORGEVEL) EN NIEUWBOUW VAN 6 APPARTEMENTEN		
bouwplaats	Stoopkensstraat 18 3320 Hoegaarden kadastrale gegevens: Hoegaarden, 1e afdeling, sectie B, nrs 317m; 317v	
bouwhaar		
architect		
ingenieur stabiliteit	naam straat nummer, postcode gemeente tel. mail.	
epb-verslaggever	naam straat nummer, postcode gemeente tel. mail.	
veiligheidscoördinator	naam straat nummer, postcode gemeente tel. mail.	
planreeks	PLAN NIV +1	schaal 1/50
blad 1 / 4		datum 05/09/2023
index A		dossier 21.15
RUWBOUW & DAK		




AFBRAAK CAFE BREM (MET BEHOUD VAN DE VOORGEVEL) EN NIEUWBOUW VAN 6 APPARTEMENTEN		
bouwplaats	Stoopkensstraat 18 3320 Hoegaarden kadastrale gegevens: Hoegaarden, 1e afdeling, sectie B, nrs 317m; 317v	
bouwhaar		
architect		
ingenieur stabiliteit	naam straat nummer, postcode gemeente tel. mail.	
epb-verslaggever	naam straat nummer, postcode gemeente tel. mail.	
veiligheidscoördinator	naam straat nummer, postcode gemeente tel. mail.	
planreeks		schaal 1/50
blad	1 / 4	datum 05/09/2023
index	A	dossier 21.15
PLAN NIV +2		
RUWBOUW & DAK		

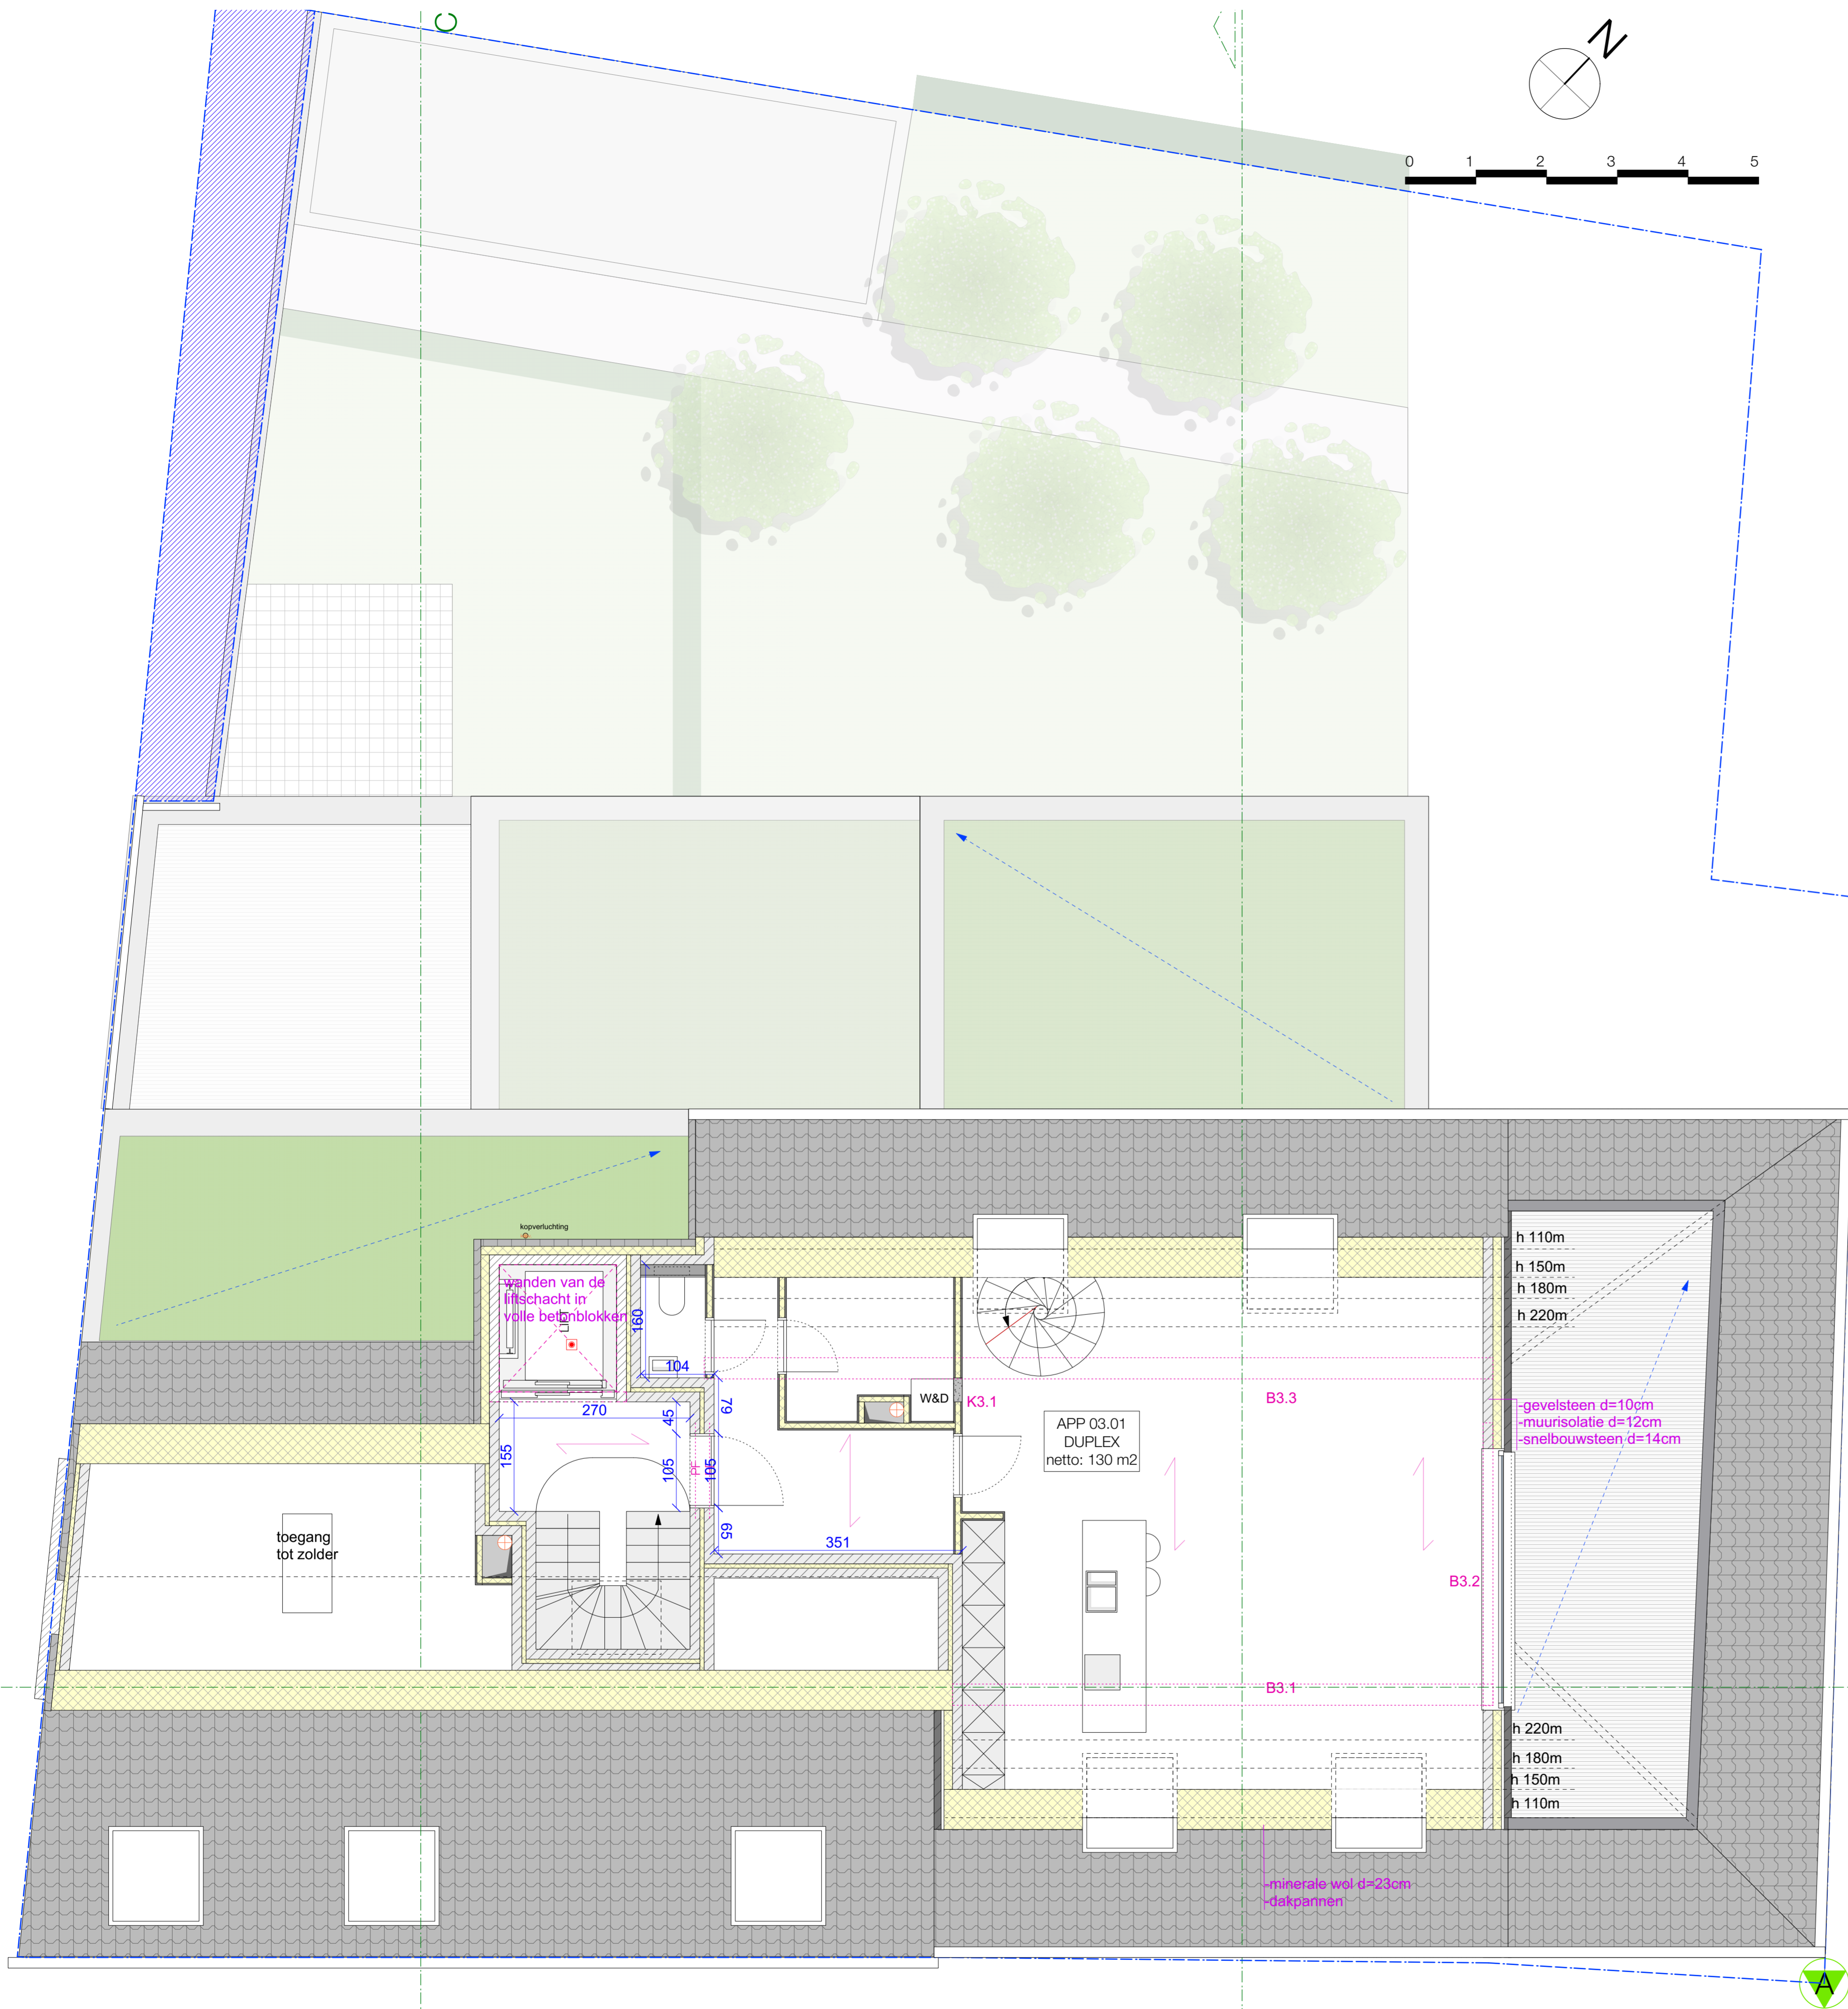

AFBRAAK CAFE BREM (MET BEHOUD VAN DE VOORGEVEL) EN NIEUWBOUW VAN 6 APPARTEMENTEN		
bouwplaats	Stoopkensstraat 18 3320 Hoegaarden kadastrale gegevens: Hoegaarden, 1e afdeling, sectie B, nrs 317m; 317v	
bouwheer		
architect		
ingenieur stabiliteit	naam straat nummer, postcode gemeente tel. mail.	
epb-verslaggever	naam straat nummer, postcode gemeente tel. mail.	
veiligheidscoördinator	naam straat nummer, postcode gemeente tel. mail.	
planreeks		schaal 1/50
blad 1 / 4	PLAN NIV +3	datum 05/09/2023
index A		dossier 21.15
RUWBOUW & DAK		




AFBRAAK CAFE BREM (MET BEHOUD VAN DE VOORGEVEL) EN NIEUWBOUW VAN 6 APPARTEMENTEN		
bouwplaats	Stoopkensstraat 18 3320 Hoegaarden kadastrale gegevens: Hoegaarden, 1e afdeling, sectie B, nrs 317m; 317v	
bouwhaar		
architect		
ingenieur stabiliteit	naam straat nummer, postcode gemeente tel. mail.	
epb-verslaggever	naam straat nummer, postcode gemeente tel. mail.	
veiligheidscoördinator	naam straat nummer, postcode gemeente tel. mail.	
planreeks	DAKENPLAN	schaal 1/50
blad 1 / 4		datum 05/09/2023
index A		dossier 21.15
RUWBOUW & DAK		

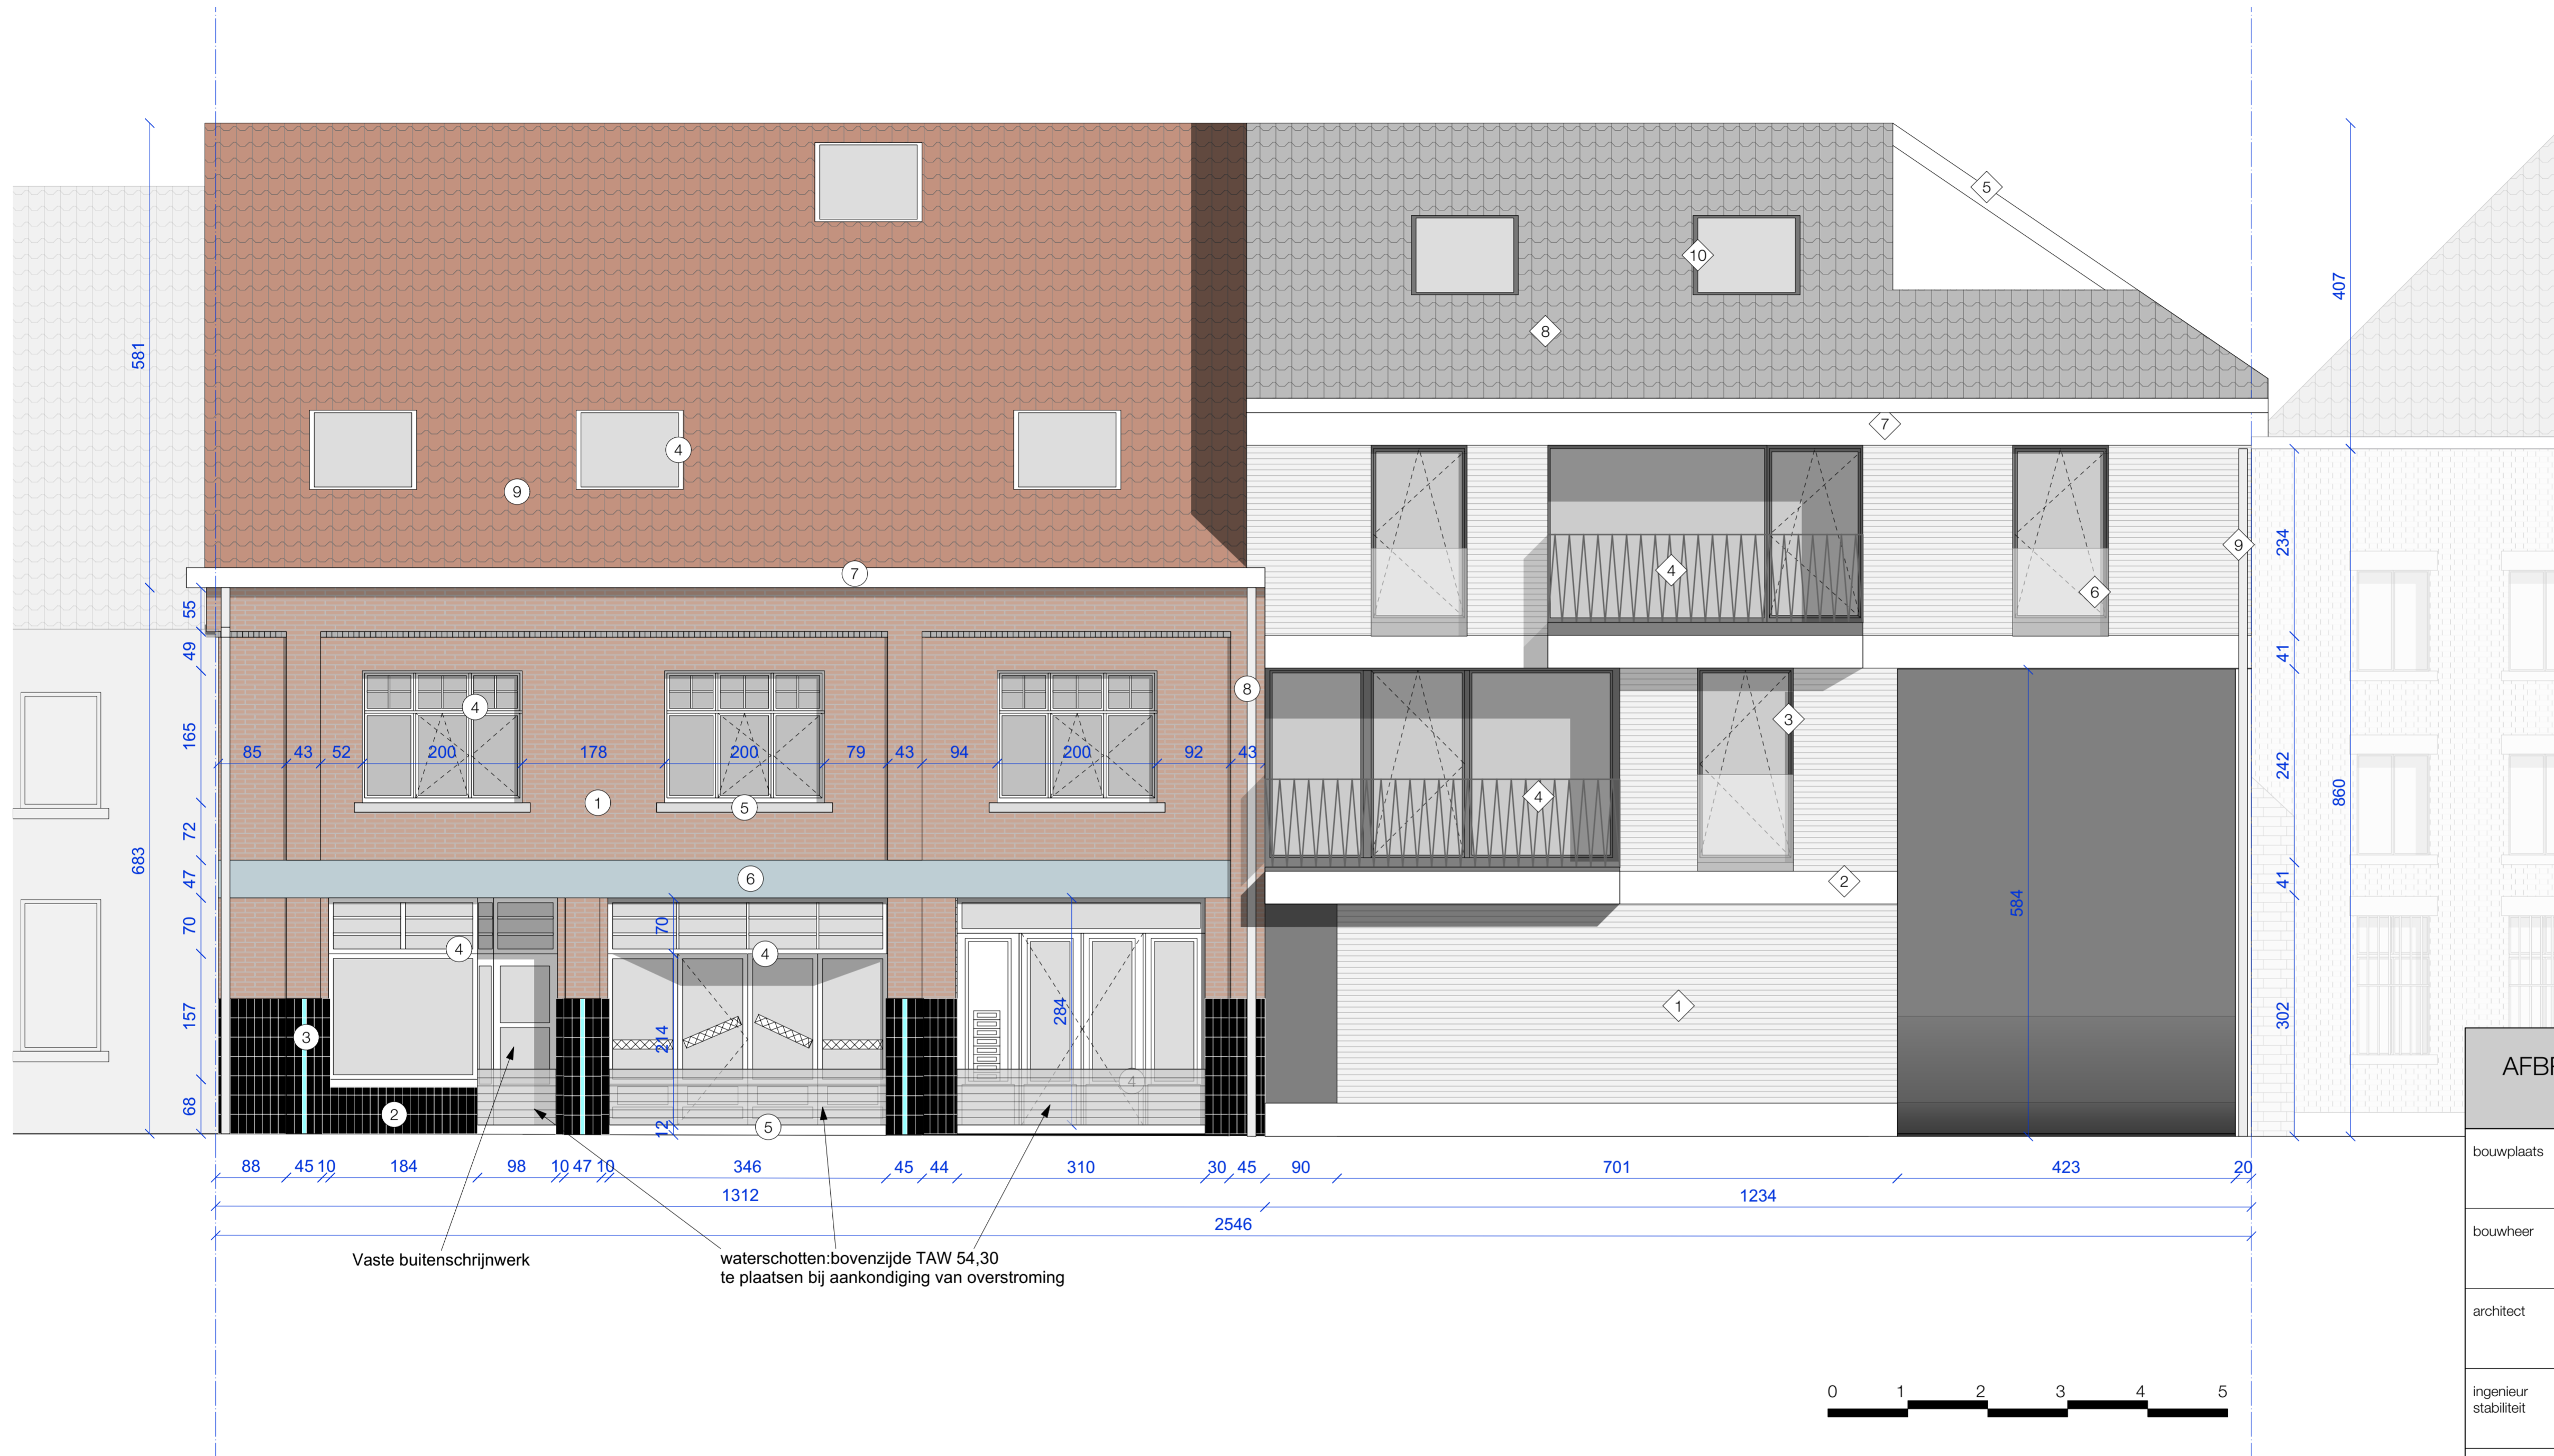



AFBRAAK CAFE BREM (MET BEHOUD VAN DE VOORGEVEL) EN NIEUWBOUW VAN 6 APPARTEMENTEN		
bouwplaats	Stoopkensstraat 18 3320 Hoegaarden kadastrale gegevens: Hoegaarden, 1e afdeling, sectie B, nrs 317m; 317v	
bouwheer		
architect		
ingenieur stabiliteit	naam straat nummer, postcode gemeente tel. mail.	
epb-verslaggever	naam straat nummer, postcode gemeente tel. mail.	
veiligheidscoördinator	naam straat nummer, postcode gemeente tel. mail.	
planreeks	VOORGEVEL	schaal 1/50
blad 1 / 4		datum 05/09/2023
index A		dossier 21.15
RUWBOUW & DAK		



AFBRAAK CAFE BREM (MET BEHOUD VAN DE VOORGEVEL) EN NIEUWBOUW VAN 6 APPARTEMENTEN		
bouwplaats	Stoopkensstraat 18 3320 Hoegaarden kadastrale gegevens: Hoegaarden, 1e afdeling, sectie B, nrs 317m; 317v	
bouwheer		
architect		
ingenieur stabiliteit	naam straat nummer, postcode gemeente tel. mail.	
epb-verslaggever	naam straat nummer, postcode gemeente tel. mail.	
veiligheidscoördinator	naam straat nummer, postcode gemeente tel. mail.	
planreeks	ACHTERGEVEL	schaal 1/50
blad 1 / 4		datum 05/09/2023
index A		dossier 21.15
RUWBOUW & DAK		


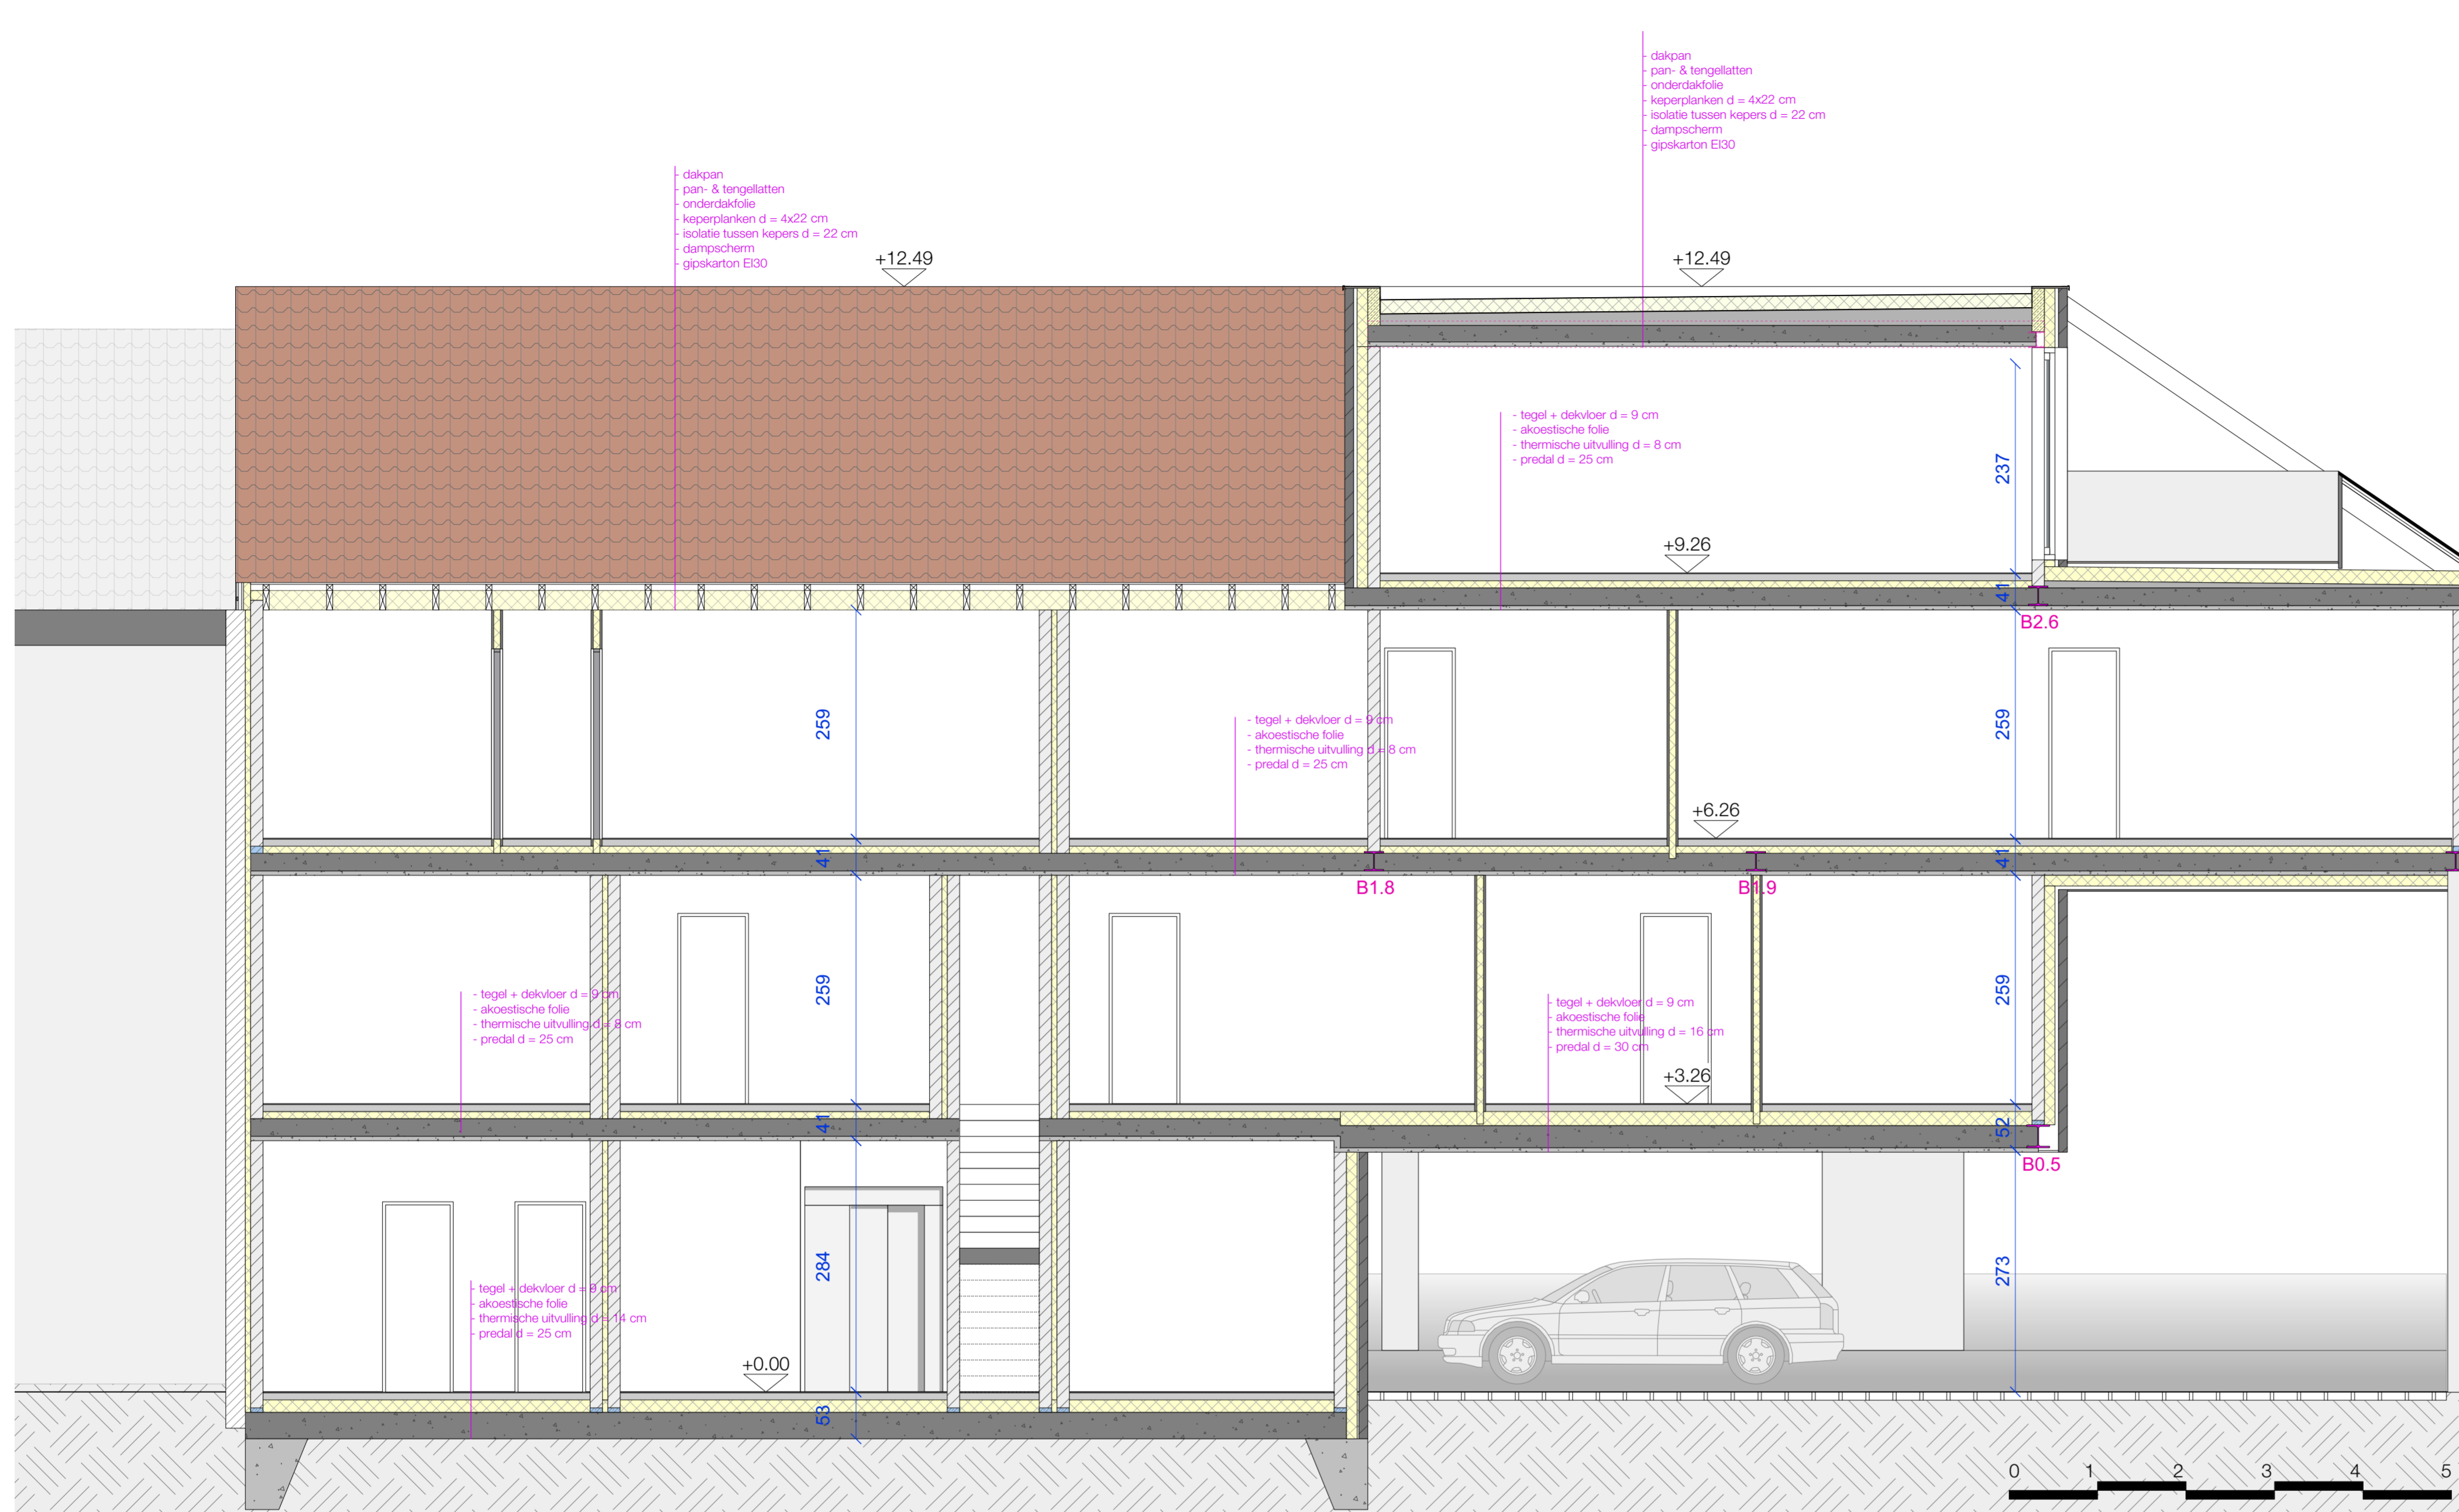


AFBRAAK CAFE BREM (MET BEHOUD VAN DE VOORGEVEL) EN NIEUWBOUW VAN 6 APPARTEMENTEN		
bouwplaats	Stoopkensstraat 18 3320 Hoegaarden kadastrale gegevens: Hoegaarden, 1e afdeling, sectie B, nrs 317m; 317v	
bouwheer		
architect		
ingenieur stabiliteit	naam straat nummer, postcode gemeente tel. mail.	
epb-verslaggever	naam straat nummer, postcode gemeente tel. mail.	
veiligheidscoördinator	naam straat nummer, postcode gemeente tel. mail.	
planreeks		schaal 1/50
blad 1 / 4	SNEDE AA	datum 05/09/2023
index A		dossier 21.15
RUWBOUW & DAK		

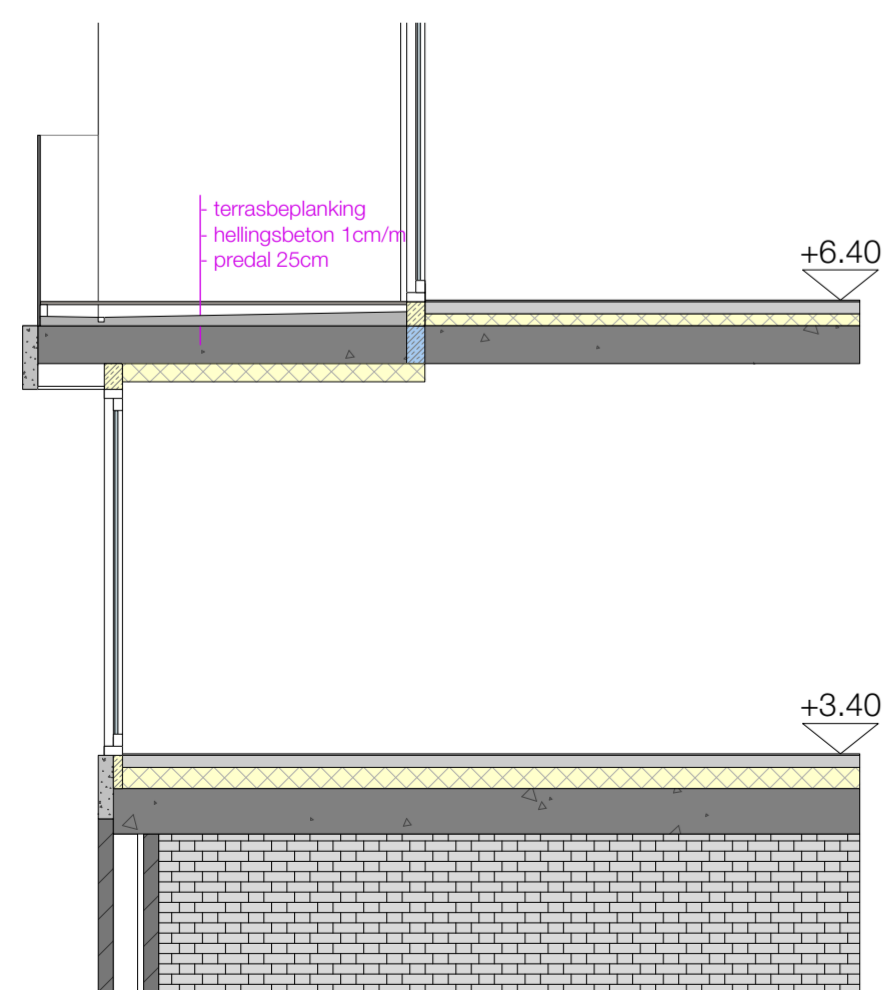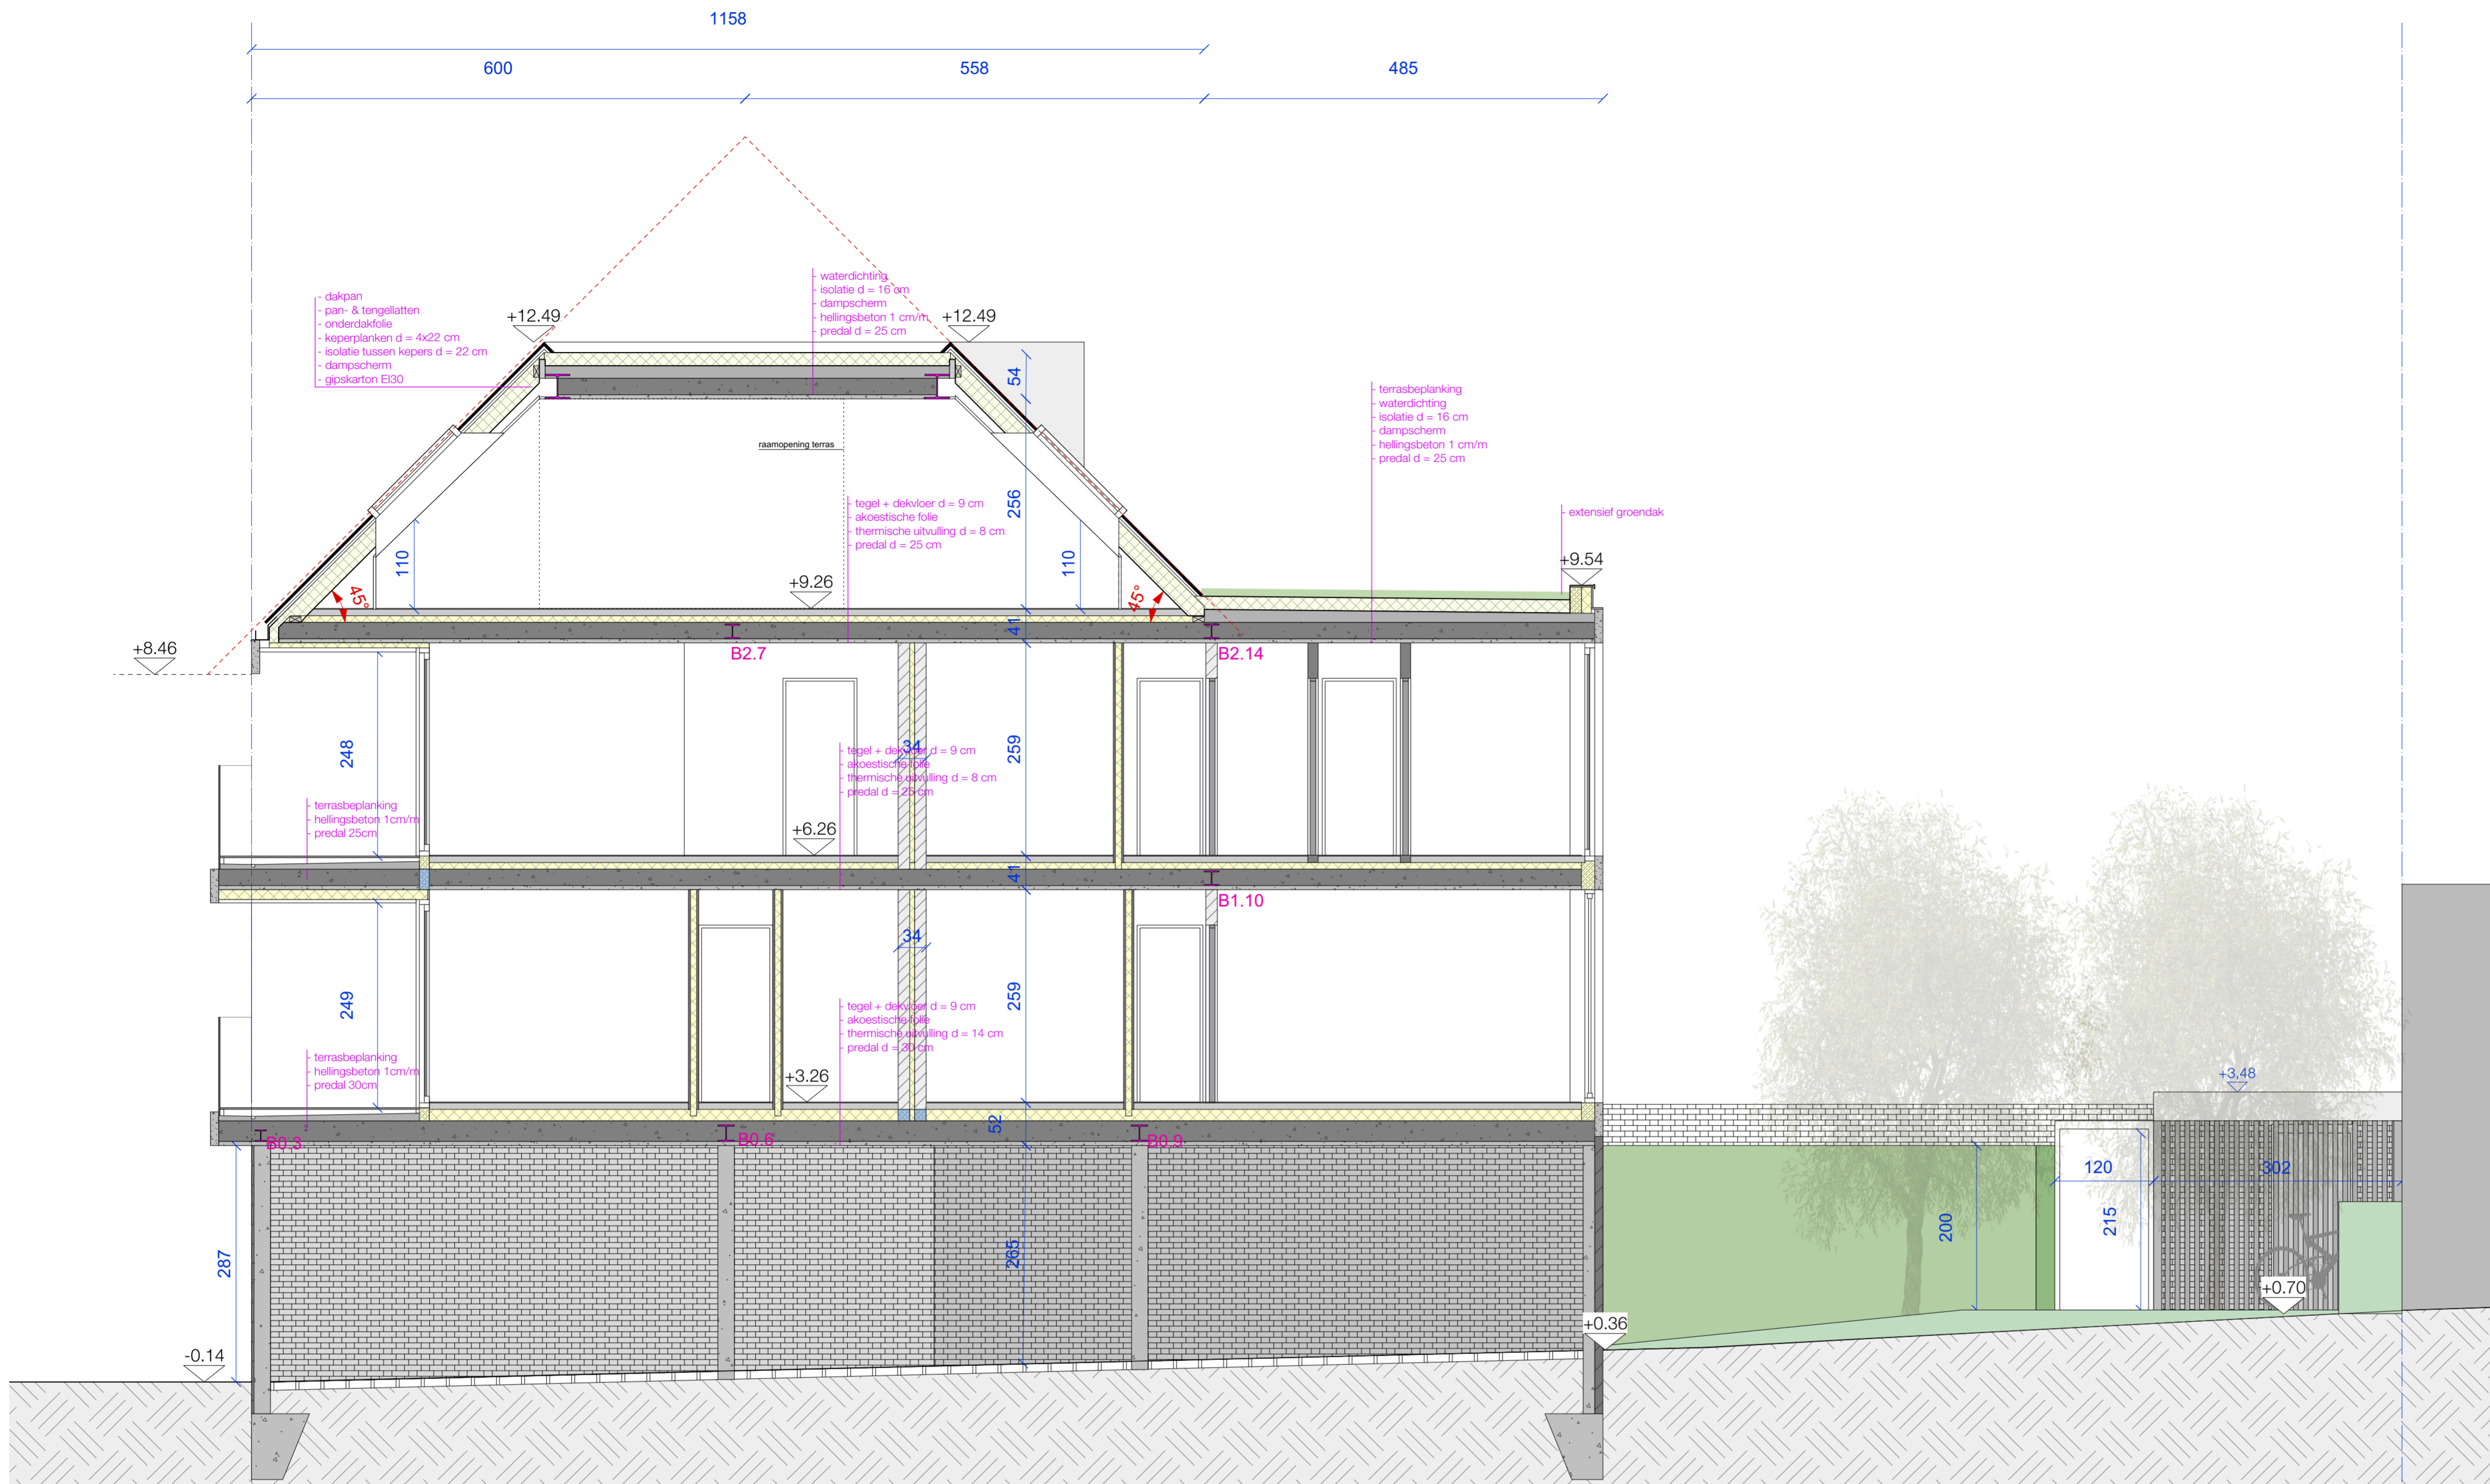

Detail terras en niv+2 en slaapkamer niv+1

AFBRAAK CAFE BREM (MET BEHOUD VAN DE VOORGEVEL) EN NIEUWBOUW VAN 6 APPARTEMENTEN		
bouwplaats	Stoepkensstraat 18 3320 Hoegaarden kadastrale gegevens: Hoegaarden, 1e afdeling, sectie B, nrs 317m; 317v	
bouwheer		
architect		
ingenieur stabiliteit	naam straat nummer, postcode gemeente tel. mail.	
epb-verslaggever	naam straat nummer, postcode gemeente tel. mail.	
veiligheidscoördinator	naam straat nummer, postcode gemeente tel. mail.	
planreeks	SNEDE BB	schaal 1/50
blad 1 / 4		datum 05/09/2023
index A		dossier 21.15
RUWBOUW & DAK		

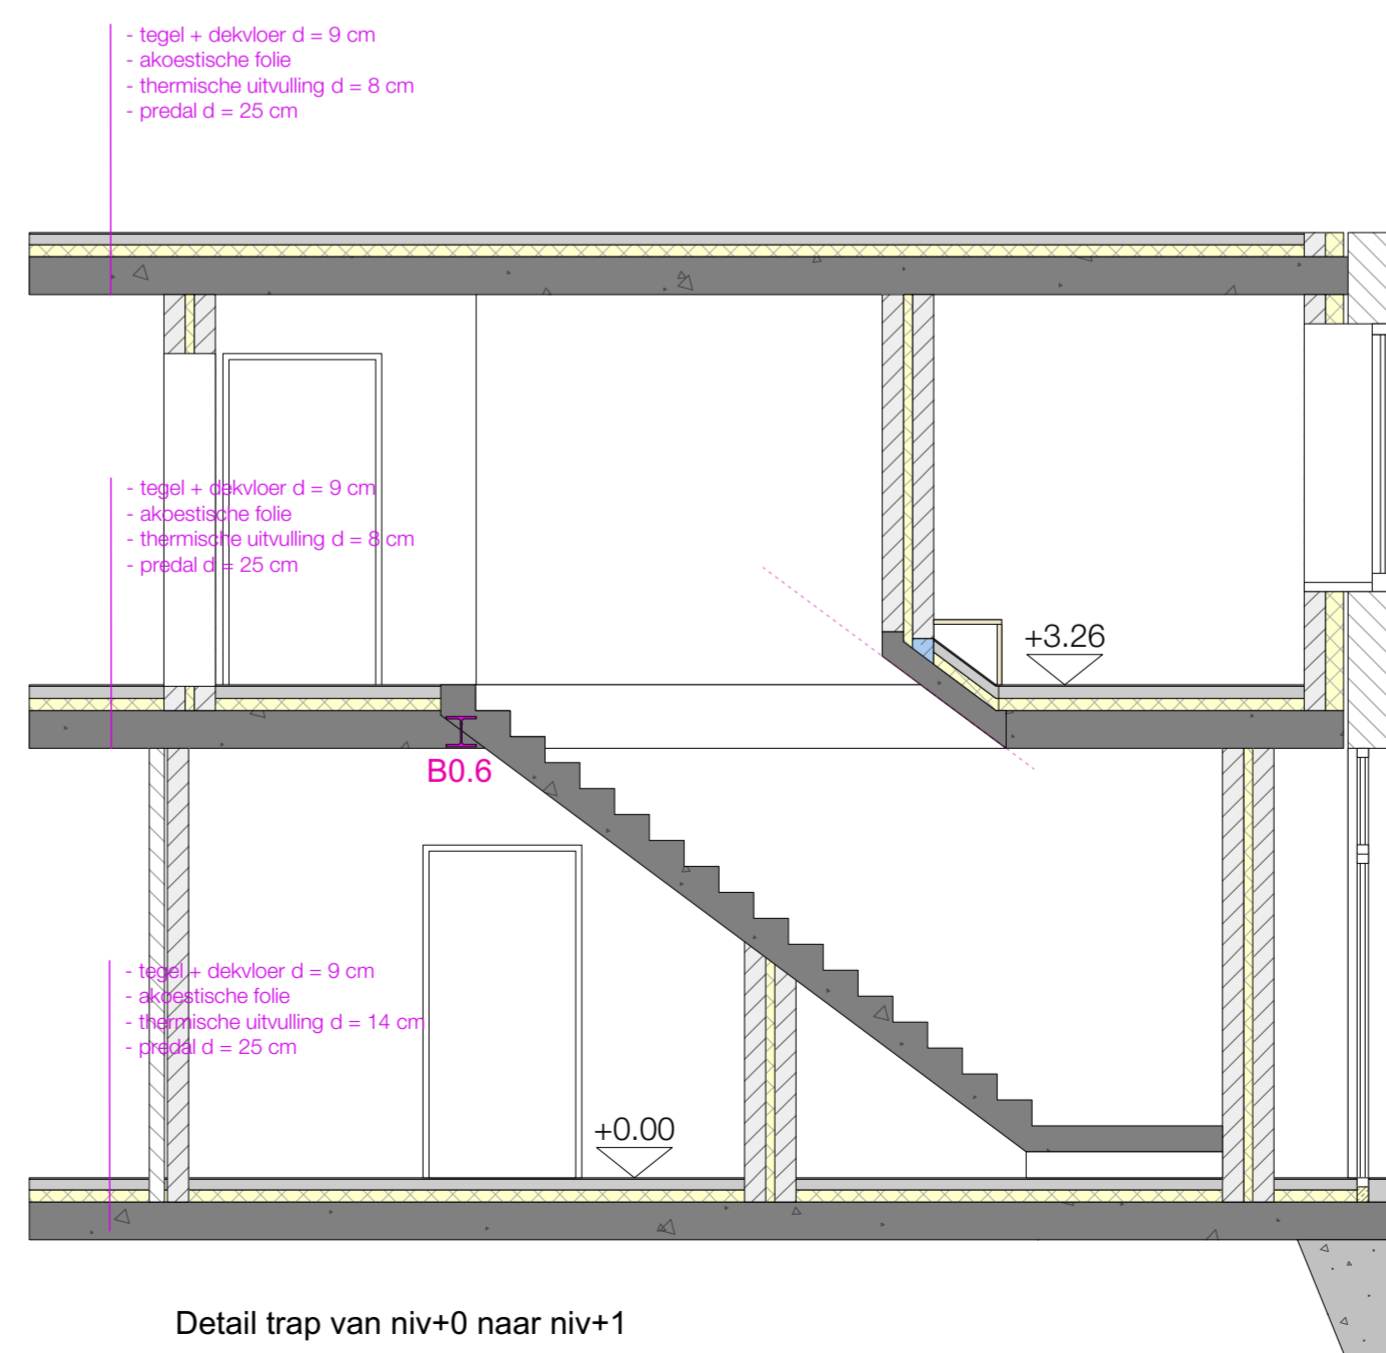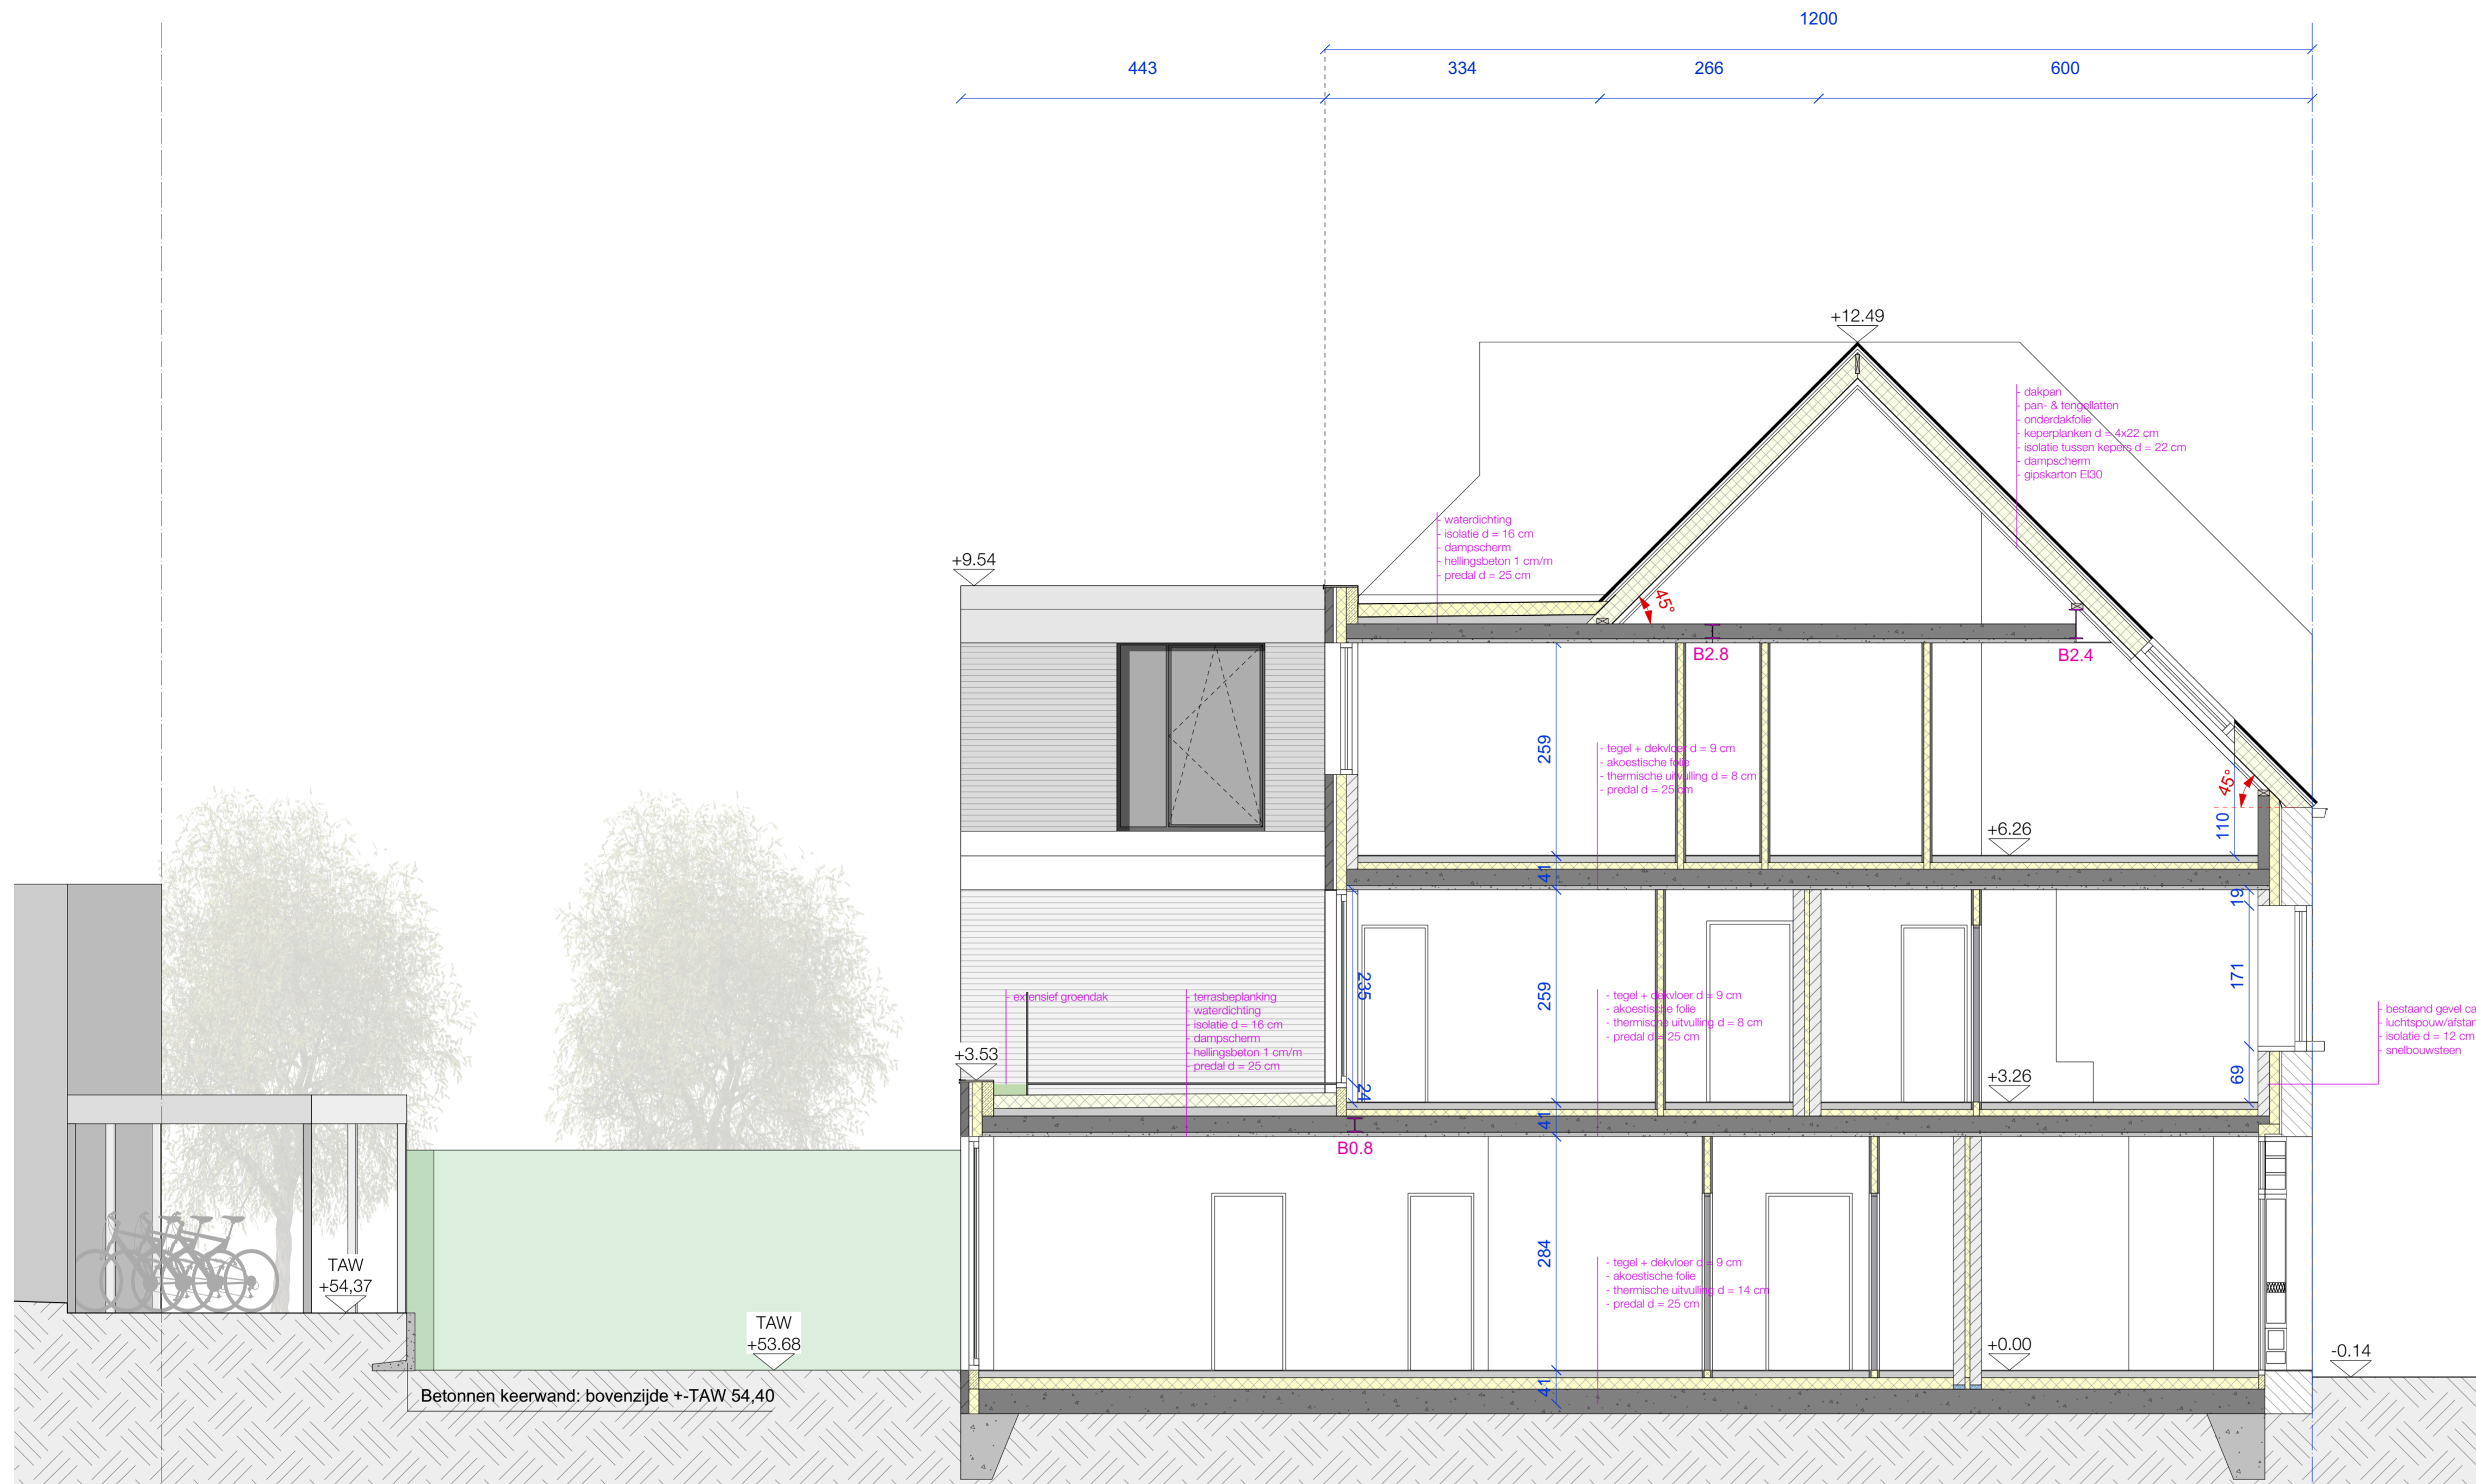

AFBRAAK CAFE BREM (MET BEHOUD VAN DE VOORGEVEL) EN NIEUWBOUW VAN 6 APPARTEMENTEN		
bouwplaats	Stoepkensstraat 18 3320 Hoegaarden kadastrale gegevens: Hoegaarden, 1e afdeling, sectie B, nrs 317m; 317v	
bouwhoer		
architect		
ingenieur stabiliteit	naam straat nummer, postcode gemeente tel. mail.	
epb-verslaggever	naam straat nummer, postcode gemeente tel. mail.	
veiligheidscoördinator	naam straat nummer, postcode gemeente tel. mail.	
planreeks		schaal 1/50
blad	1 / 4	datum 05/09/2023
index	A	dossier 21.15
SNEDE CC		
RUWBOUW & DAK		