


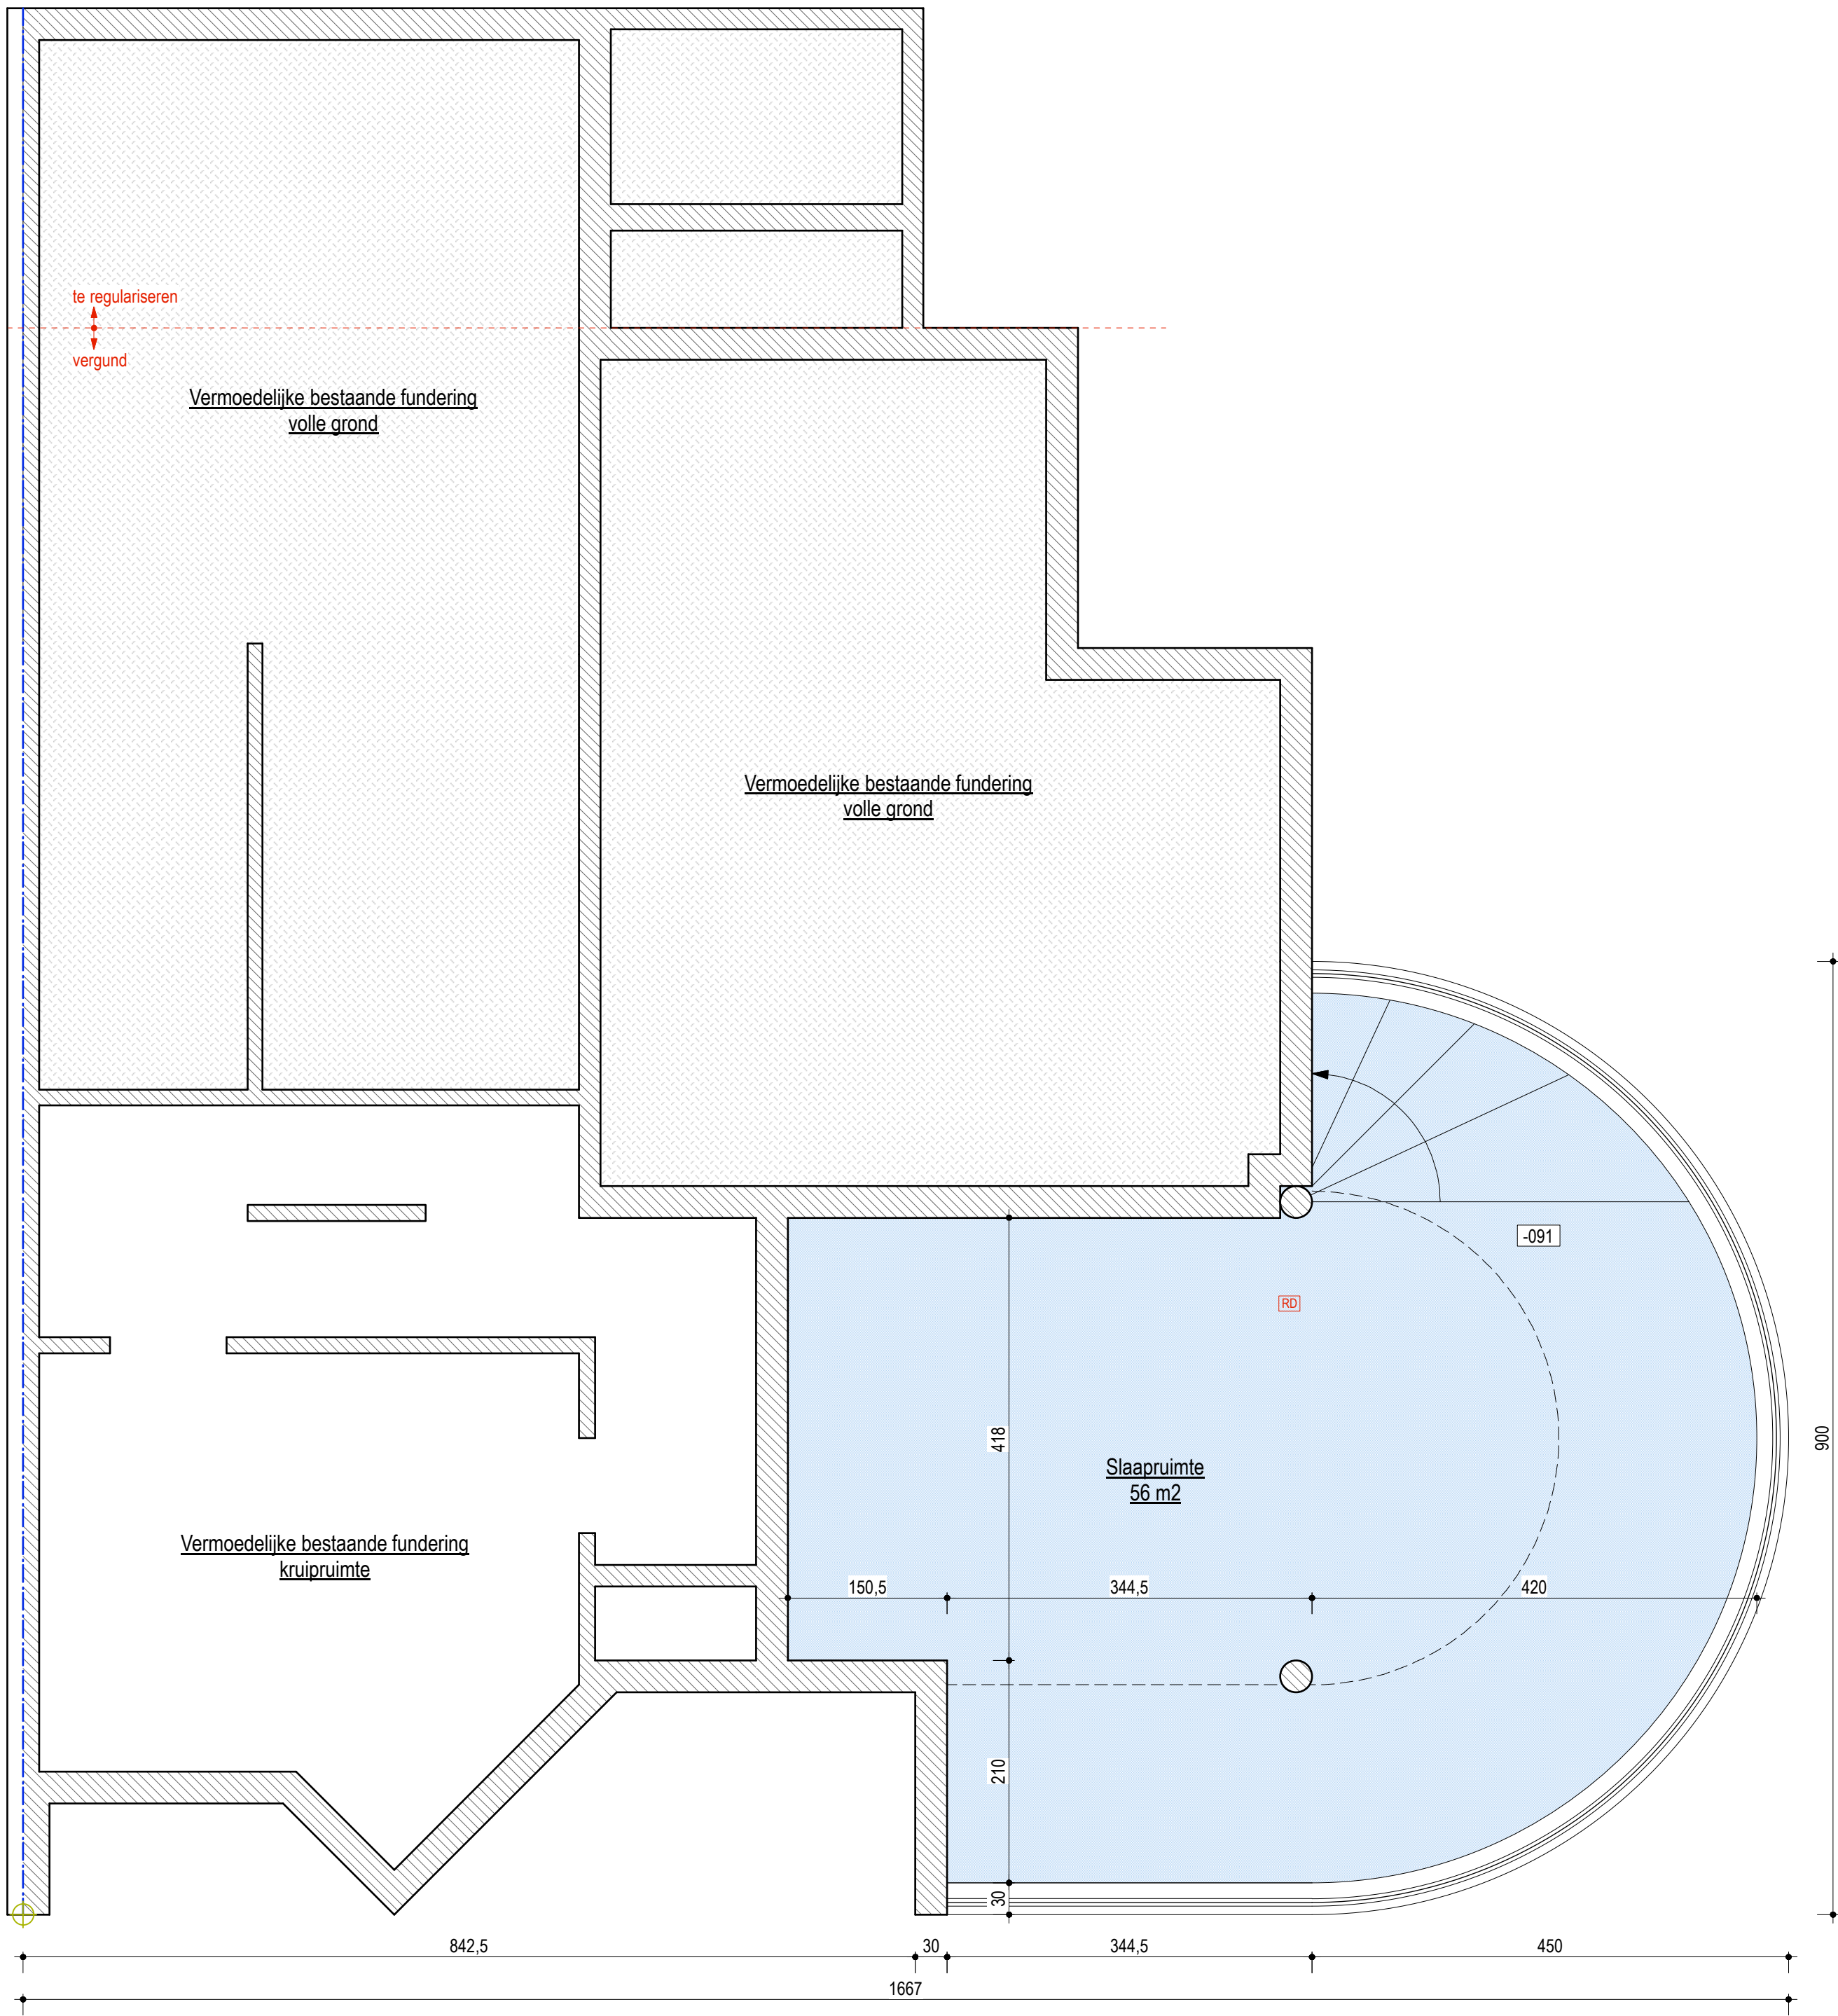

FUNDERING 1/50
Nieuw