

COMMUNE D'AUDERGHEM.

LES PECHERIES ROYALES.
avenue de Beaulieu.



ETRIMO SA

RENSEIGNEMENTS ET VENTE
PARC DE BEAULIEU PAV 9
10, avenue des Gerfauts.
BOITSFORT.

TEL: 73 15 39
73 20 67

résidence

LES IRIS

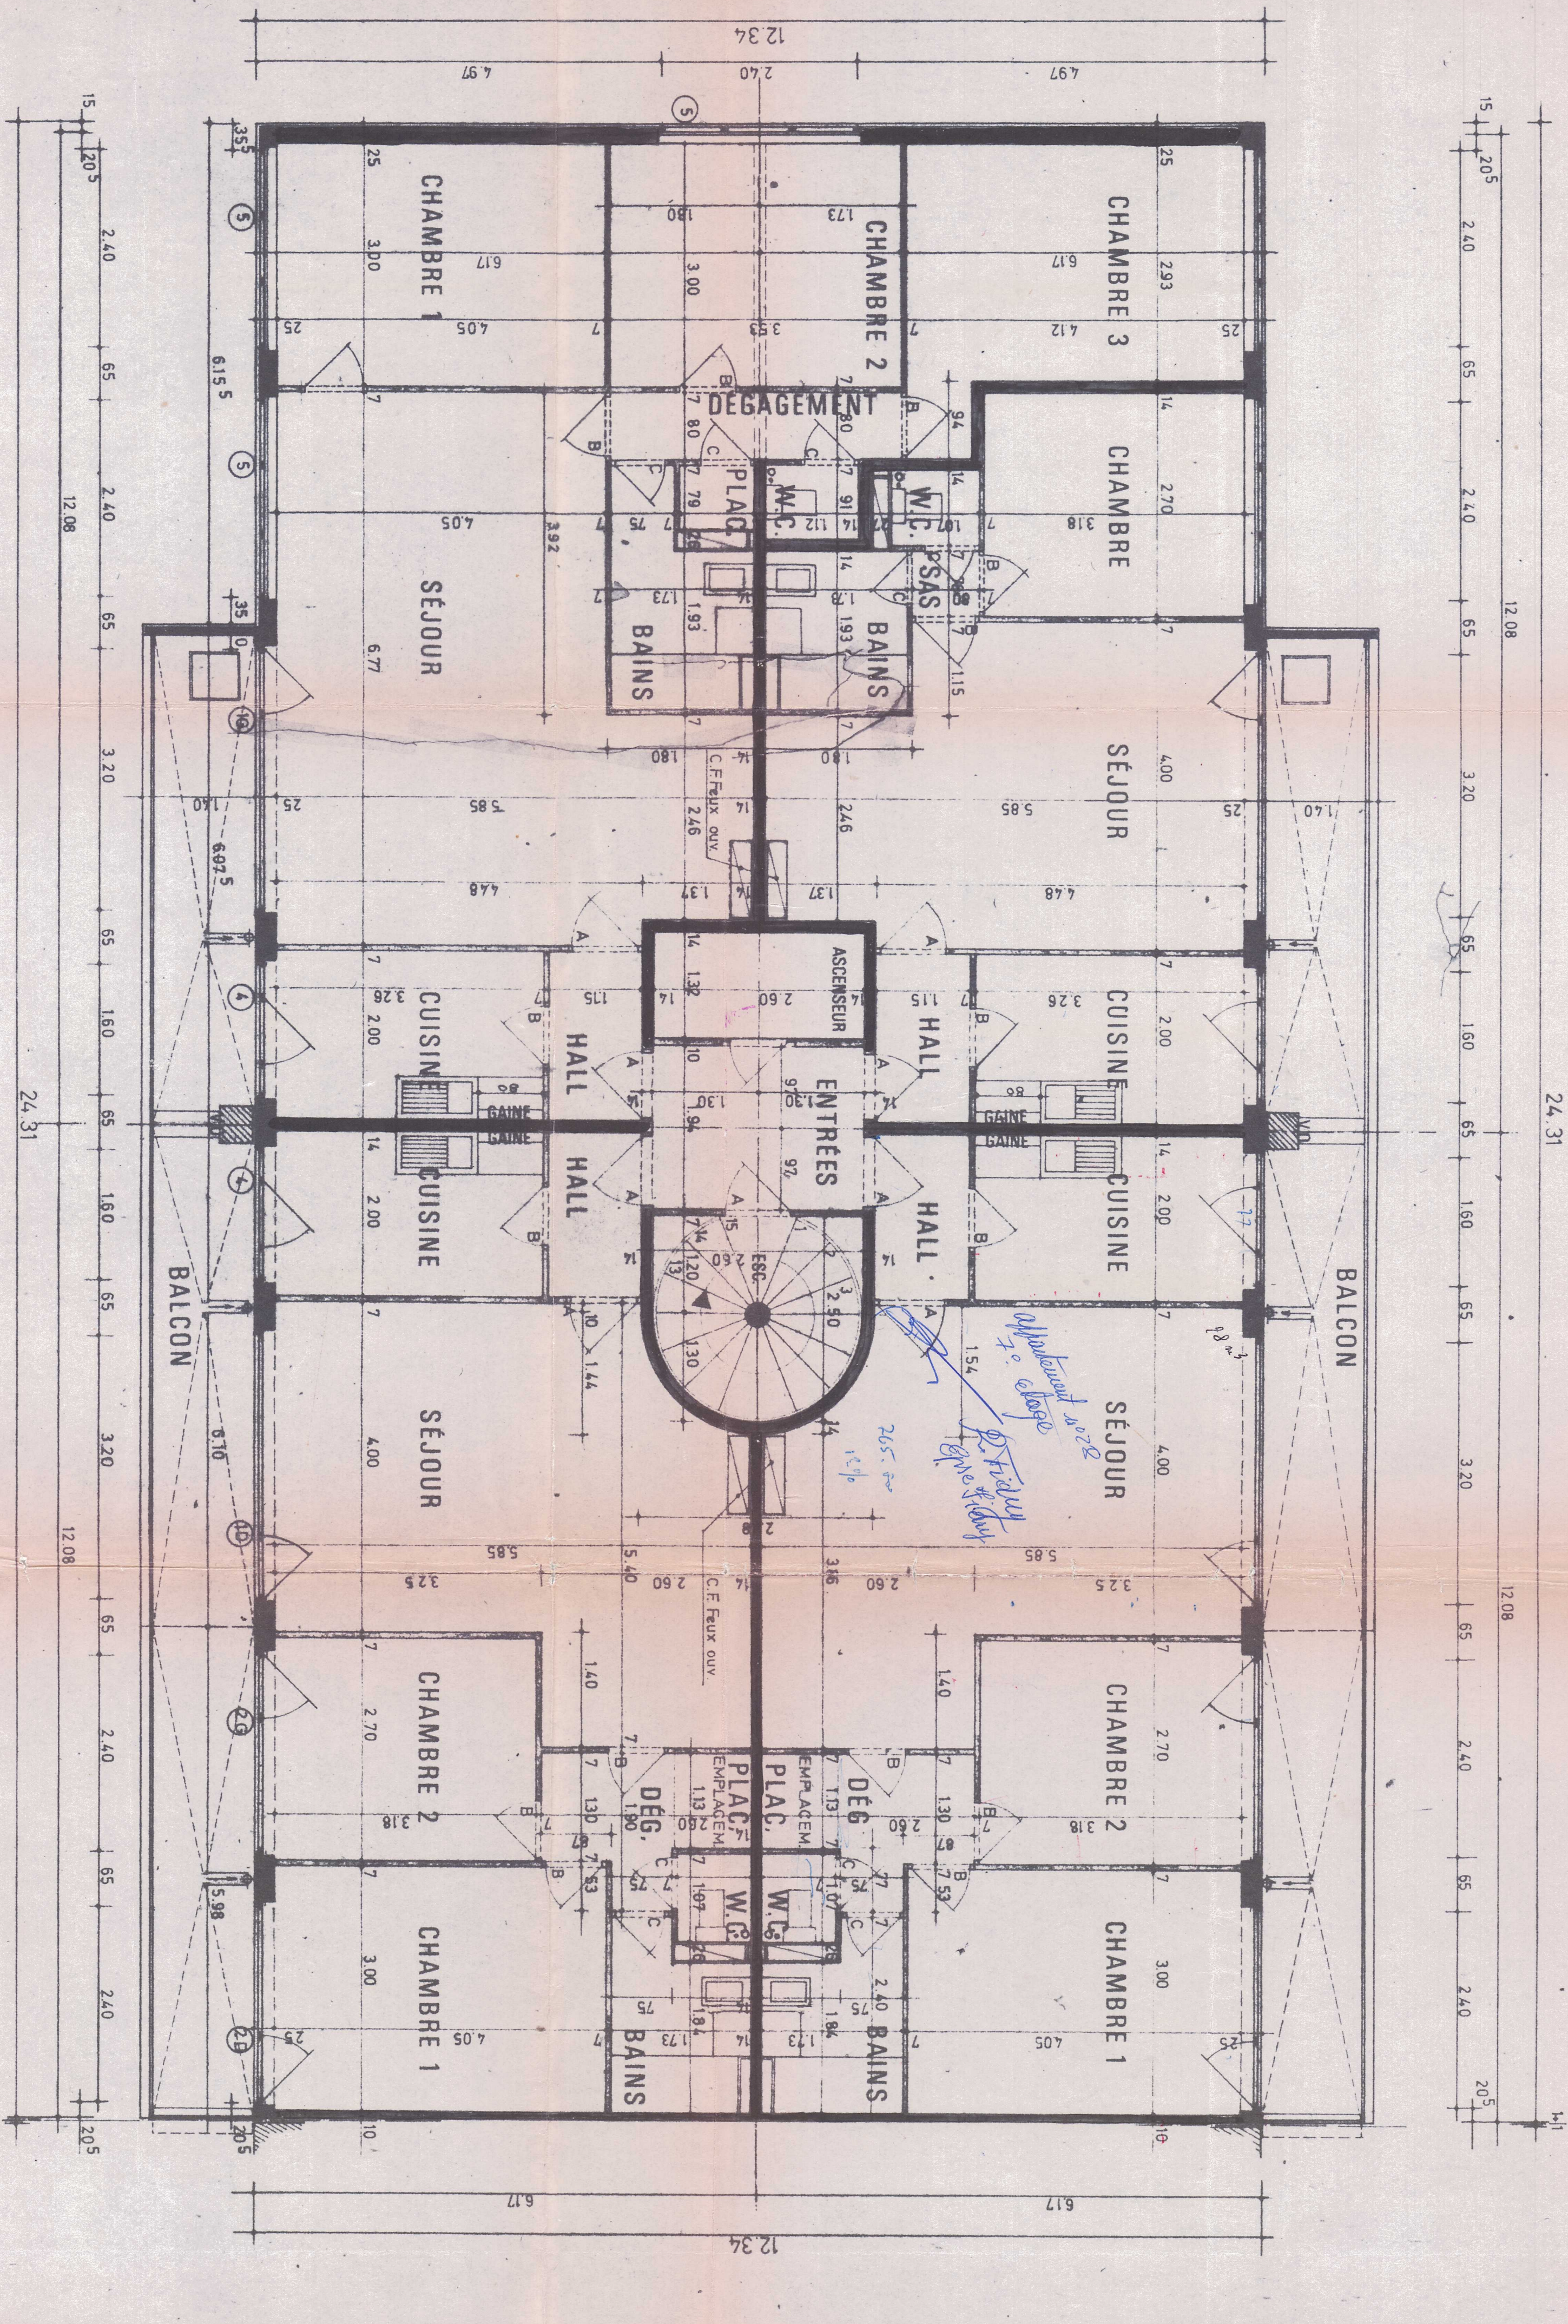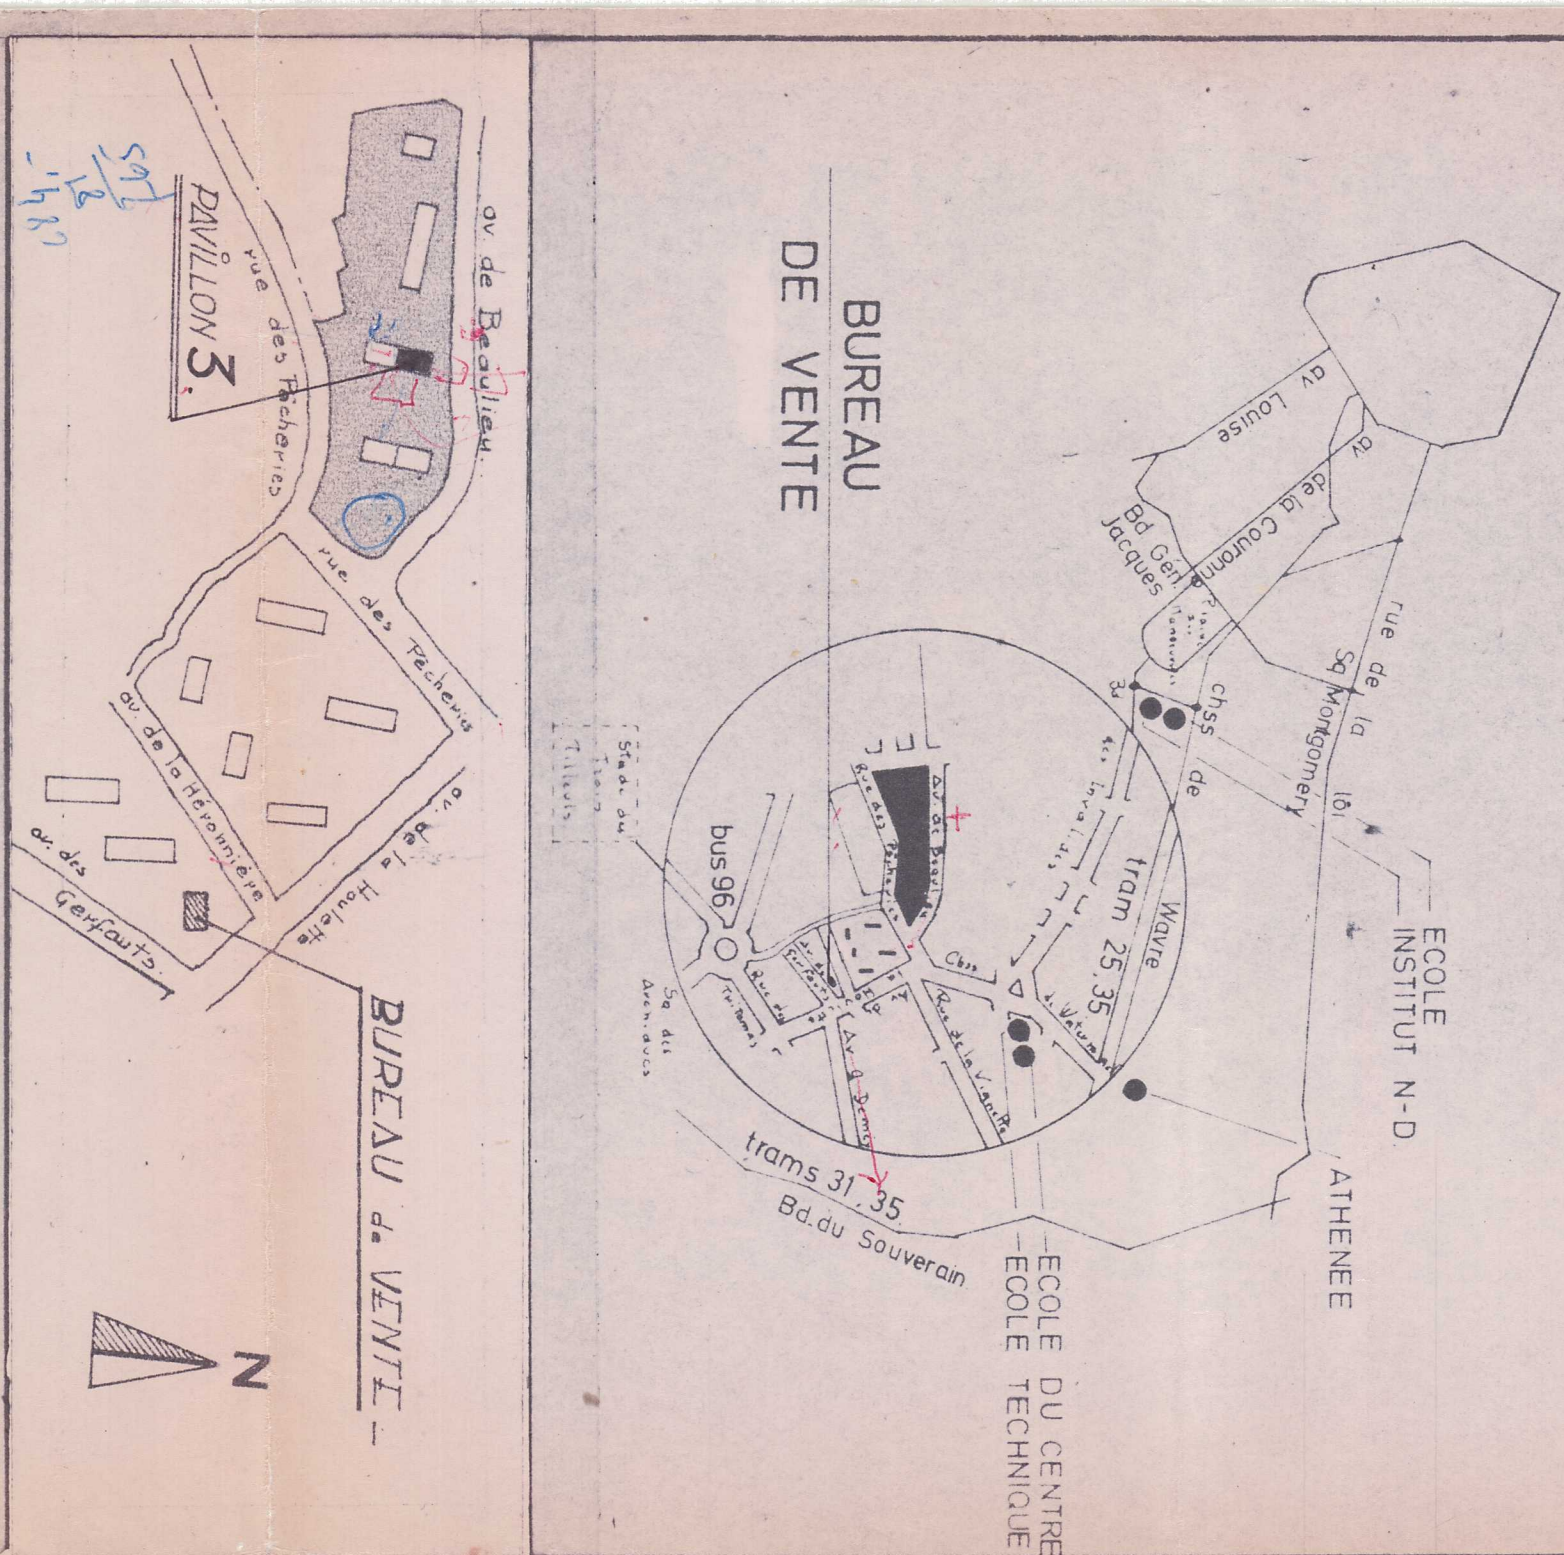

COTE ENTREE.

COTE PARC.

- A. Feuille de porte de 0.83
 - B. Feuille de porte de 0.73
 - C. Feuille de porte de 0.63
- Les dimensions exactes des conduits de fumée et de ventilation sont données dans le plan de détail n° 1

2 Continuité 1 mètre