



Verslag van onderzoek / Rapport de contrôle

Veridagnummer: N° de rapport:	121/2016/6/29/6	Datum van bezoek: Date de visite:	29/06/2016
Opdrachtgever: Donneur d'ordre:	Poncelet Gerard Rue Hubert Larock 7 - 4280 HANNUT BTW BE 0794.010.425	IK: CI:	
Distributienetbeheerder: Gestionnaire de réseau:	Eandis	Nr teller: N° compteur:	20 234 096
Plaats van het onderzoek: Lieu du contrôle:	Kruisstraat 1 - 3090 OVERIJSE	EAN-nr: N° EAN:	
Eigenaar: Propriétaire:	GEENEN - DUPONT Kruisstraat 1 - 3090 OVERIJSE		
Installateur:	Poncelet	BTW/TVA:	
Gebruikte interne procedure: Procédure interne utilisée:	F-ELS276/HUIS1 (Controlebezoek van een huis volgens art. 276)		

Beschrijving van de gecontroleerde installatie / description de l'installation contrôlée:

Aard van onderzoek: AREI / Genre de contrôle:	Art. hh: 86	Art. onderzoek: 276	Net:
Onderzoek: / Contrôle:	Woning/Maison		
Spanning / Tension:	Meter / Bord verbinding / Liaison compteur-tableau:	Max. beveiliging / Protection max.:	
3x230V	4 x 10 mm ² VVB	40A	
Aardelektrode / Electrode de terre:	Lus/Boucle	8 Ohm	Isolatie / Isolement: 1.1 MOhm
		Aantal verdeelborden / Nombre de tableaux:	2
Differentieelschakelaars/Interrupteurs différentiels:	Aantal eindstroombanen / Nombre de circuits terminaux: 30		
In(A)	Δ In (mA)	Type	Eindstroombanen / terminaux
40A	300mA	A/s	ALLES/TOUS
40A	30mA	A/s	A - Z (AA - AE)
TestΔIn	1.ΔIn	AREI/RGIE	
OK	OK	271bis	
OK	OK	271bis	
Visueel nazicht Algemeen: Contrôle visuel général:	OK	Rechtstreekse aanraking: Contact direct:	OK
		Onrechtstreekse aanraking: Contact indirect:	OK
		Aansluitingen: Raccordements:	OK
		Equipotentiale verbindingen: Liaisons équipotentiellles:	OK

Inbreuken / Infractions:

Bijkomende inbreuken / Infractions supplémentaires:

Opmerkingen / Remarques:

Nota's / Notes:

RAPP.ELS - NF - 02.09.2015

121/2016/6/29/6

Algemene voorwaarden: op aanvraag of via website / Termes et Conditions: sur demande ou via notre site internet

RPR Brussel

KBC IBAN: BE79 7341 1260 0033

BELFIUS IBAN: BE83 0682 1176 9215

www.electro-test.be

BTW/TVA: BE 0434.433.603

BIC-adres: KREDBEBB

BIC-adres: GKCCBEBB

info@electro-test.be



Besluit / Conclusion:

De elektrische installatie voldoet aan de voorschriften van het A.R.E.I. / L'installation électrique est conforme aux prescriptions du R.G.I.E.

Het éénheidschema en opstellerschema werden voor gezien getekend en stemmen overeen met de installatie. / Le schéma unifilaire et de position ont été visés et sont conformes avec l'installation.
De volgende periodieke controle moet worden uitgevoerd binnen de door de van kracht zijnde reglementering voorgeschreven termijn (art. 271 A.R.E.I.) / Le prochain contrôle périodique est à effectuer dans le délai prescrit par la réglementation en vigueur (art. 271 R.G.I.E.)

Volgend controlebezoek / Prochaine visite de contrôle: 29/06/2011

Voor de directeur, de inspecteur - Pour le directeur, l'inspecteur:
VISUM (Datum / Date):

MALARA Daniel

Herinnering van de reglementaire voorschriften: a) de verplichting het P.V. van het controlebezoek te bewaren in het dossier van de elektrische installatie; b) de verplichting in het dossier elke wijziging aangebracht aan de elektrische installatie te vermelden; c) de verplichting de F.O.D. die Energie onder zijn bevoegdheid heeft onmiddellijk in te lichten over elk ongeval aan personen overkomen en rechtstreeks of onrechtstreeks te wijten aan de aanwezigheid van elektriciteit; d) de verplichting, wanneer er overtredingen zijn vastgesteld tijdens het controleonderzoek, een nieuw controleonderzoek te doen verrichten door hetzelfde erkend organisme om na te gaan of na afloop van de termijn van één jaar de overtredingen verdwenen zijn. Indien tijdens dat tweede onderzoek wordt vastgesteld dat er nog overtredingen overblijven, moet het erkend organisme een kopie van het proces-verbaal van het controleonderzoek sturen naar de Algemene Directie Energie die belast is met het hoog toezicht op de huishoudelijke elektrische installatie.

Rappel des prescriptions réglementaires: a) l'obligation de conserver le P.V. de visite de contrôle dans le dossier de l'installation électrique; b) l'obligation de renseigner dans le dossier toute modification intervenue dans l'installation électrique; c) l'obligation d'aviser immédiatement le S.P.F. ayant l'Energie dans ses attributions, de tout accident survenu aux personnes et dû, directement ou indirectement, à la présence d'électricité. d) l'obligation lorsque des infractions ont été constatées lors de la visite de contrôle, de faire effectuer une nouvelle visite de contrôle par le même organisme agréé afin de vérifier la disparition des infractions au terme du délai d'un an. Dans le cas où, lors de cette seconde visite, des infractions subsistent, l'organisme agréé se doit d'envoyer une copie du procès-verbal de visite de contrôle à la Direction générale de l'Energie préposée à la haute surveillance des installations électriques domestiques.

RAPP.ELS - NF - 02.09.2015

121/2016/6/29/6

Algemene voorwaarden: op aanvraag of via website / Termes et Conditions: sur demande ou via notre site internet

**Dossier réception
Installation électrique**

Propriétaire :

Geenen-Dupont

Adresse :

Kruisstraat, 1

3090 Overijse

Organisme AGREE


Electro-test

Voir Rapport ci-joint

12/1/2016 / 6/29/6

Installateur électricien


PONCELET Gérard
rue H.Larock, 7
4280 Hannut(Poucet)
019/51.41.52
0475/57.81.98
TVA :0794.010.425

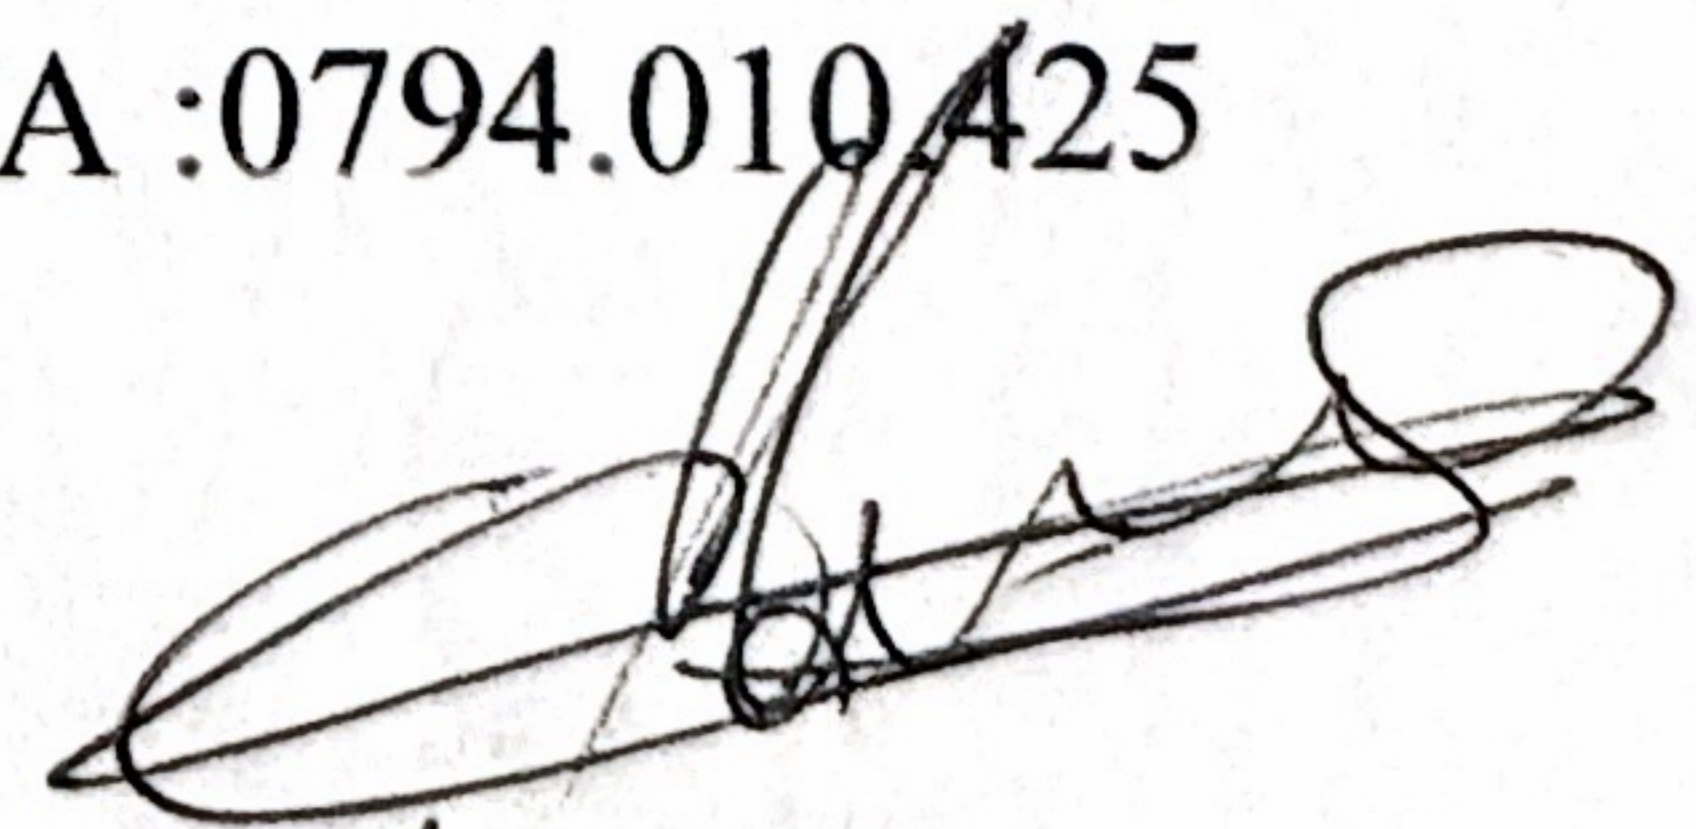


30/6/2016

Kruisstraat, 1


30901 Overijse

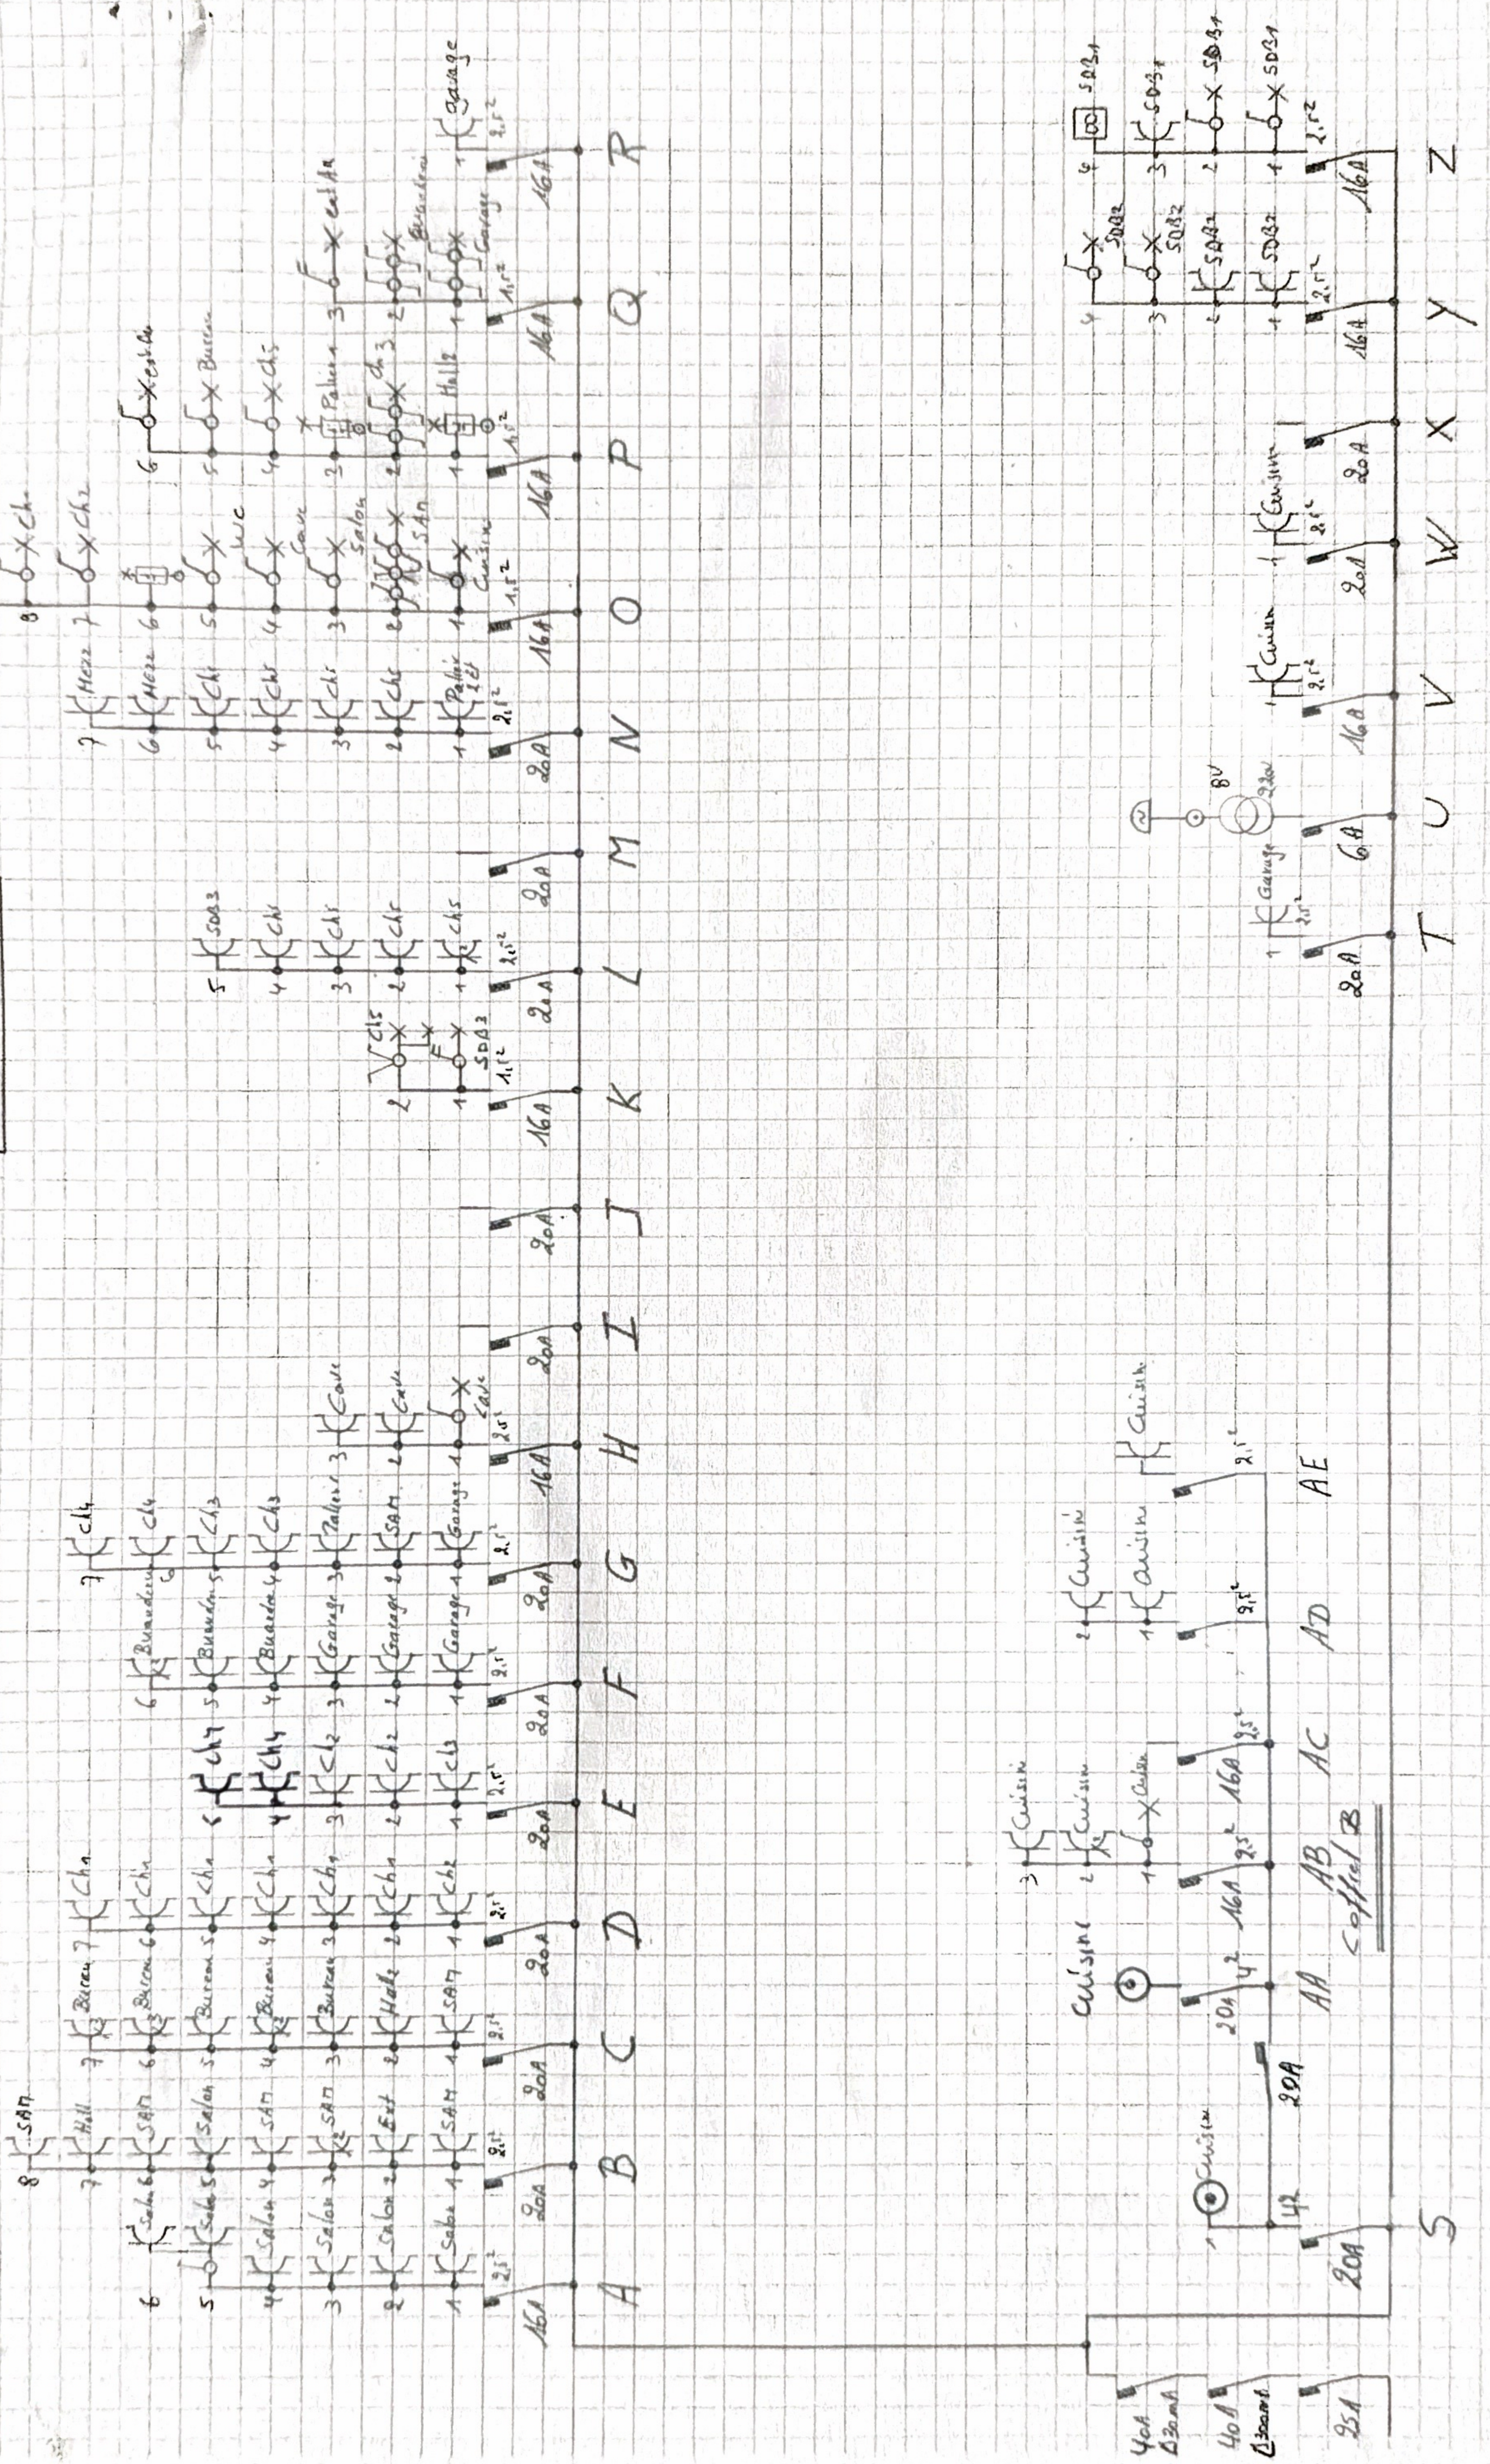

Rez de Chaussée
 3090 OVERVIEW

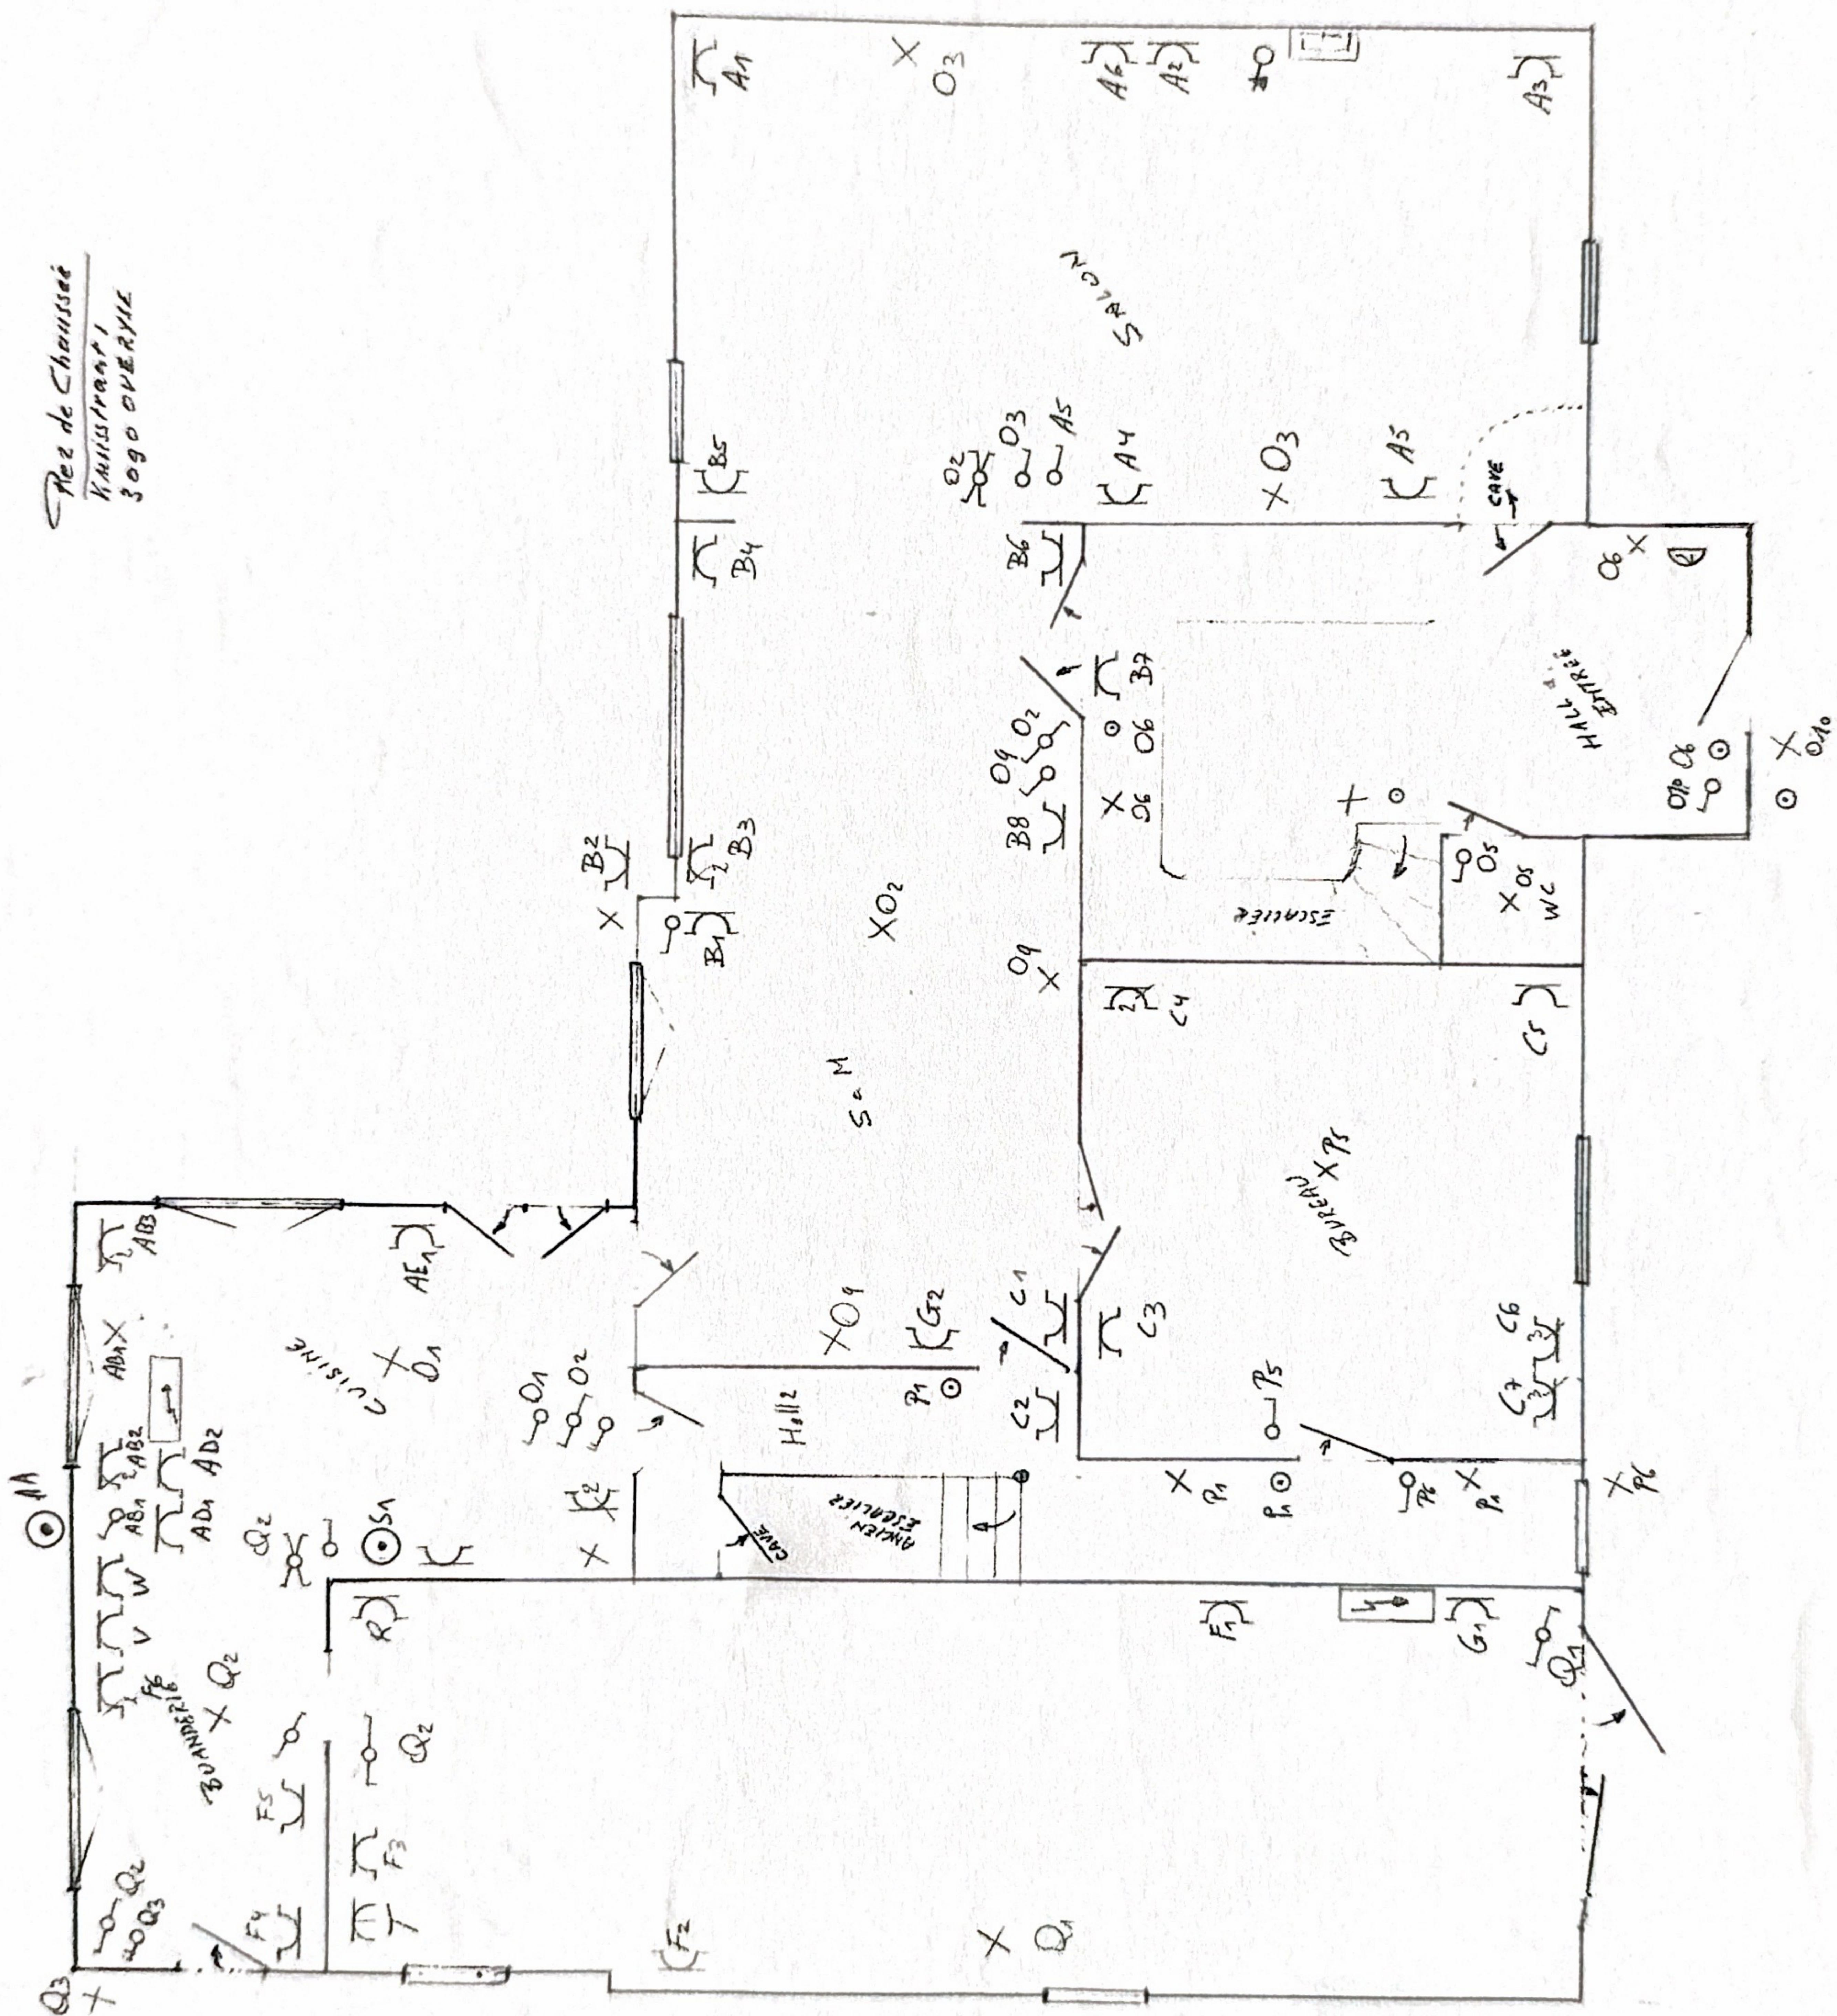

Premier Etage
Kruisstraat, 1
3090 Overijse

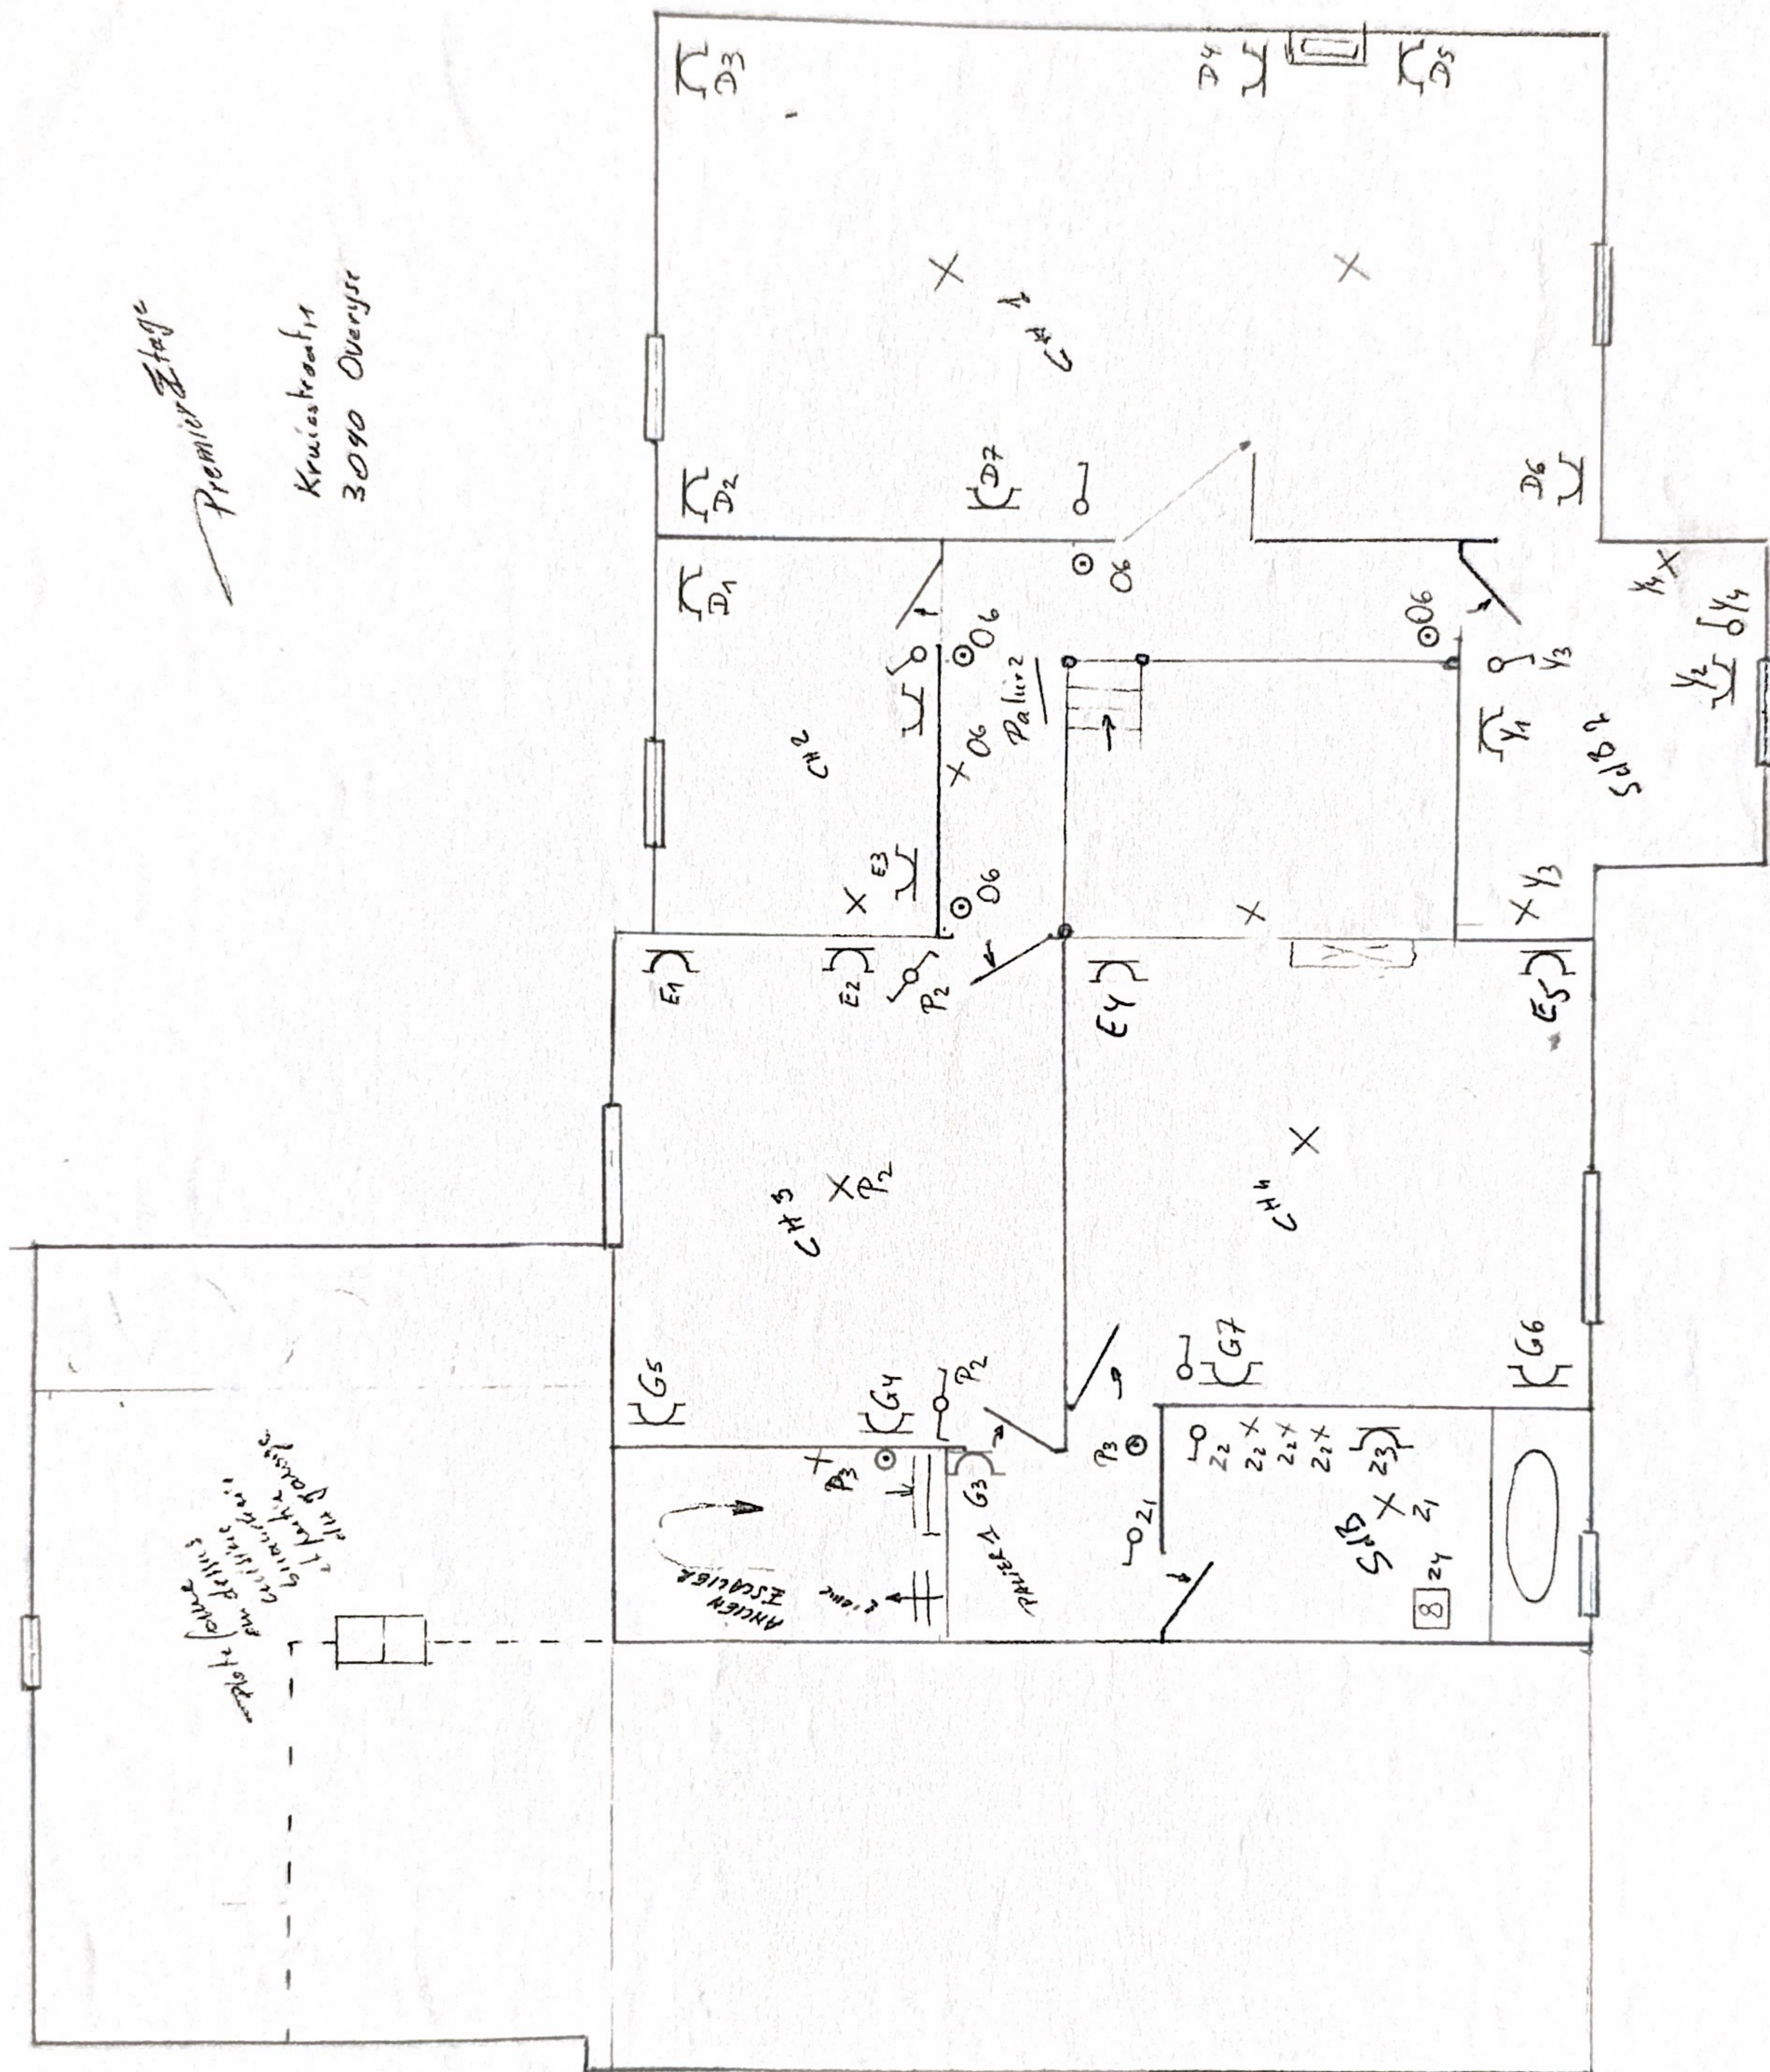

Kruisakaal, 1
3090 OVERIJ

2^e Etage

