
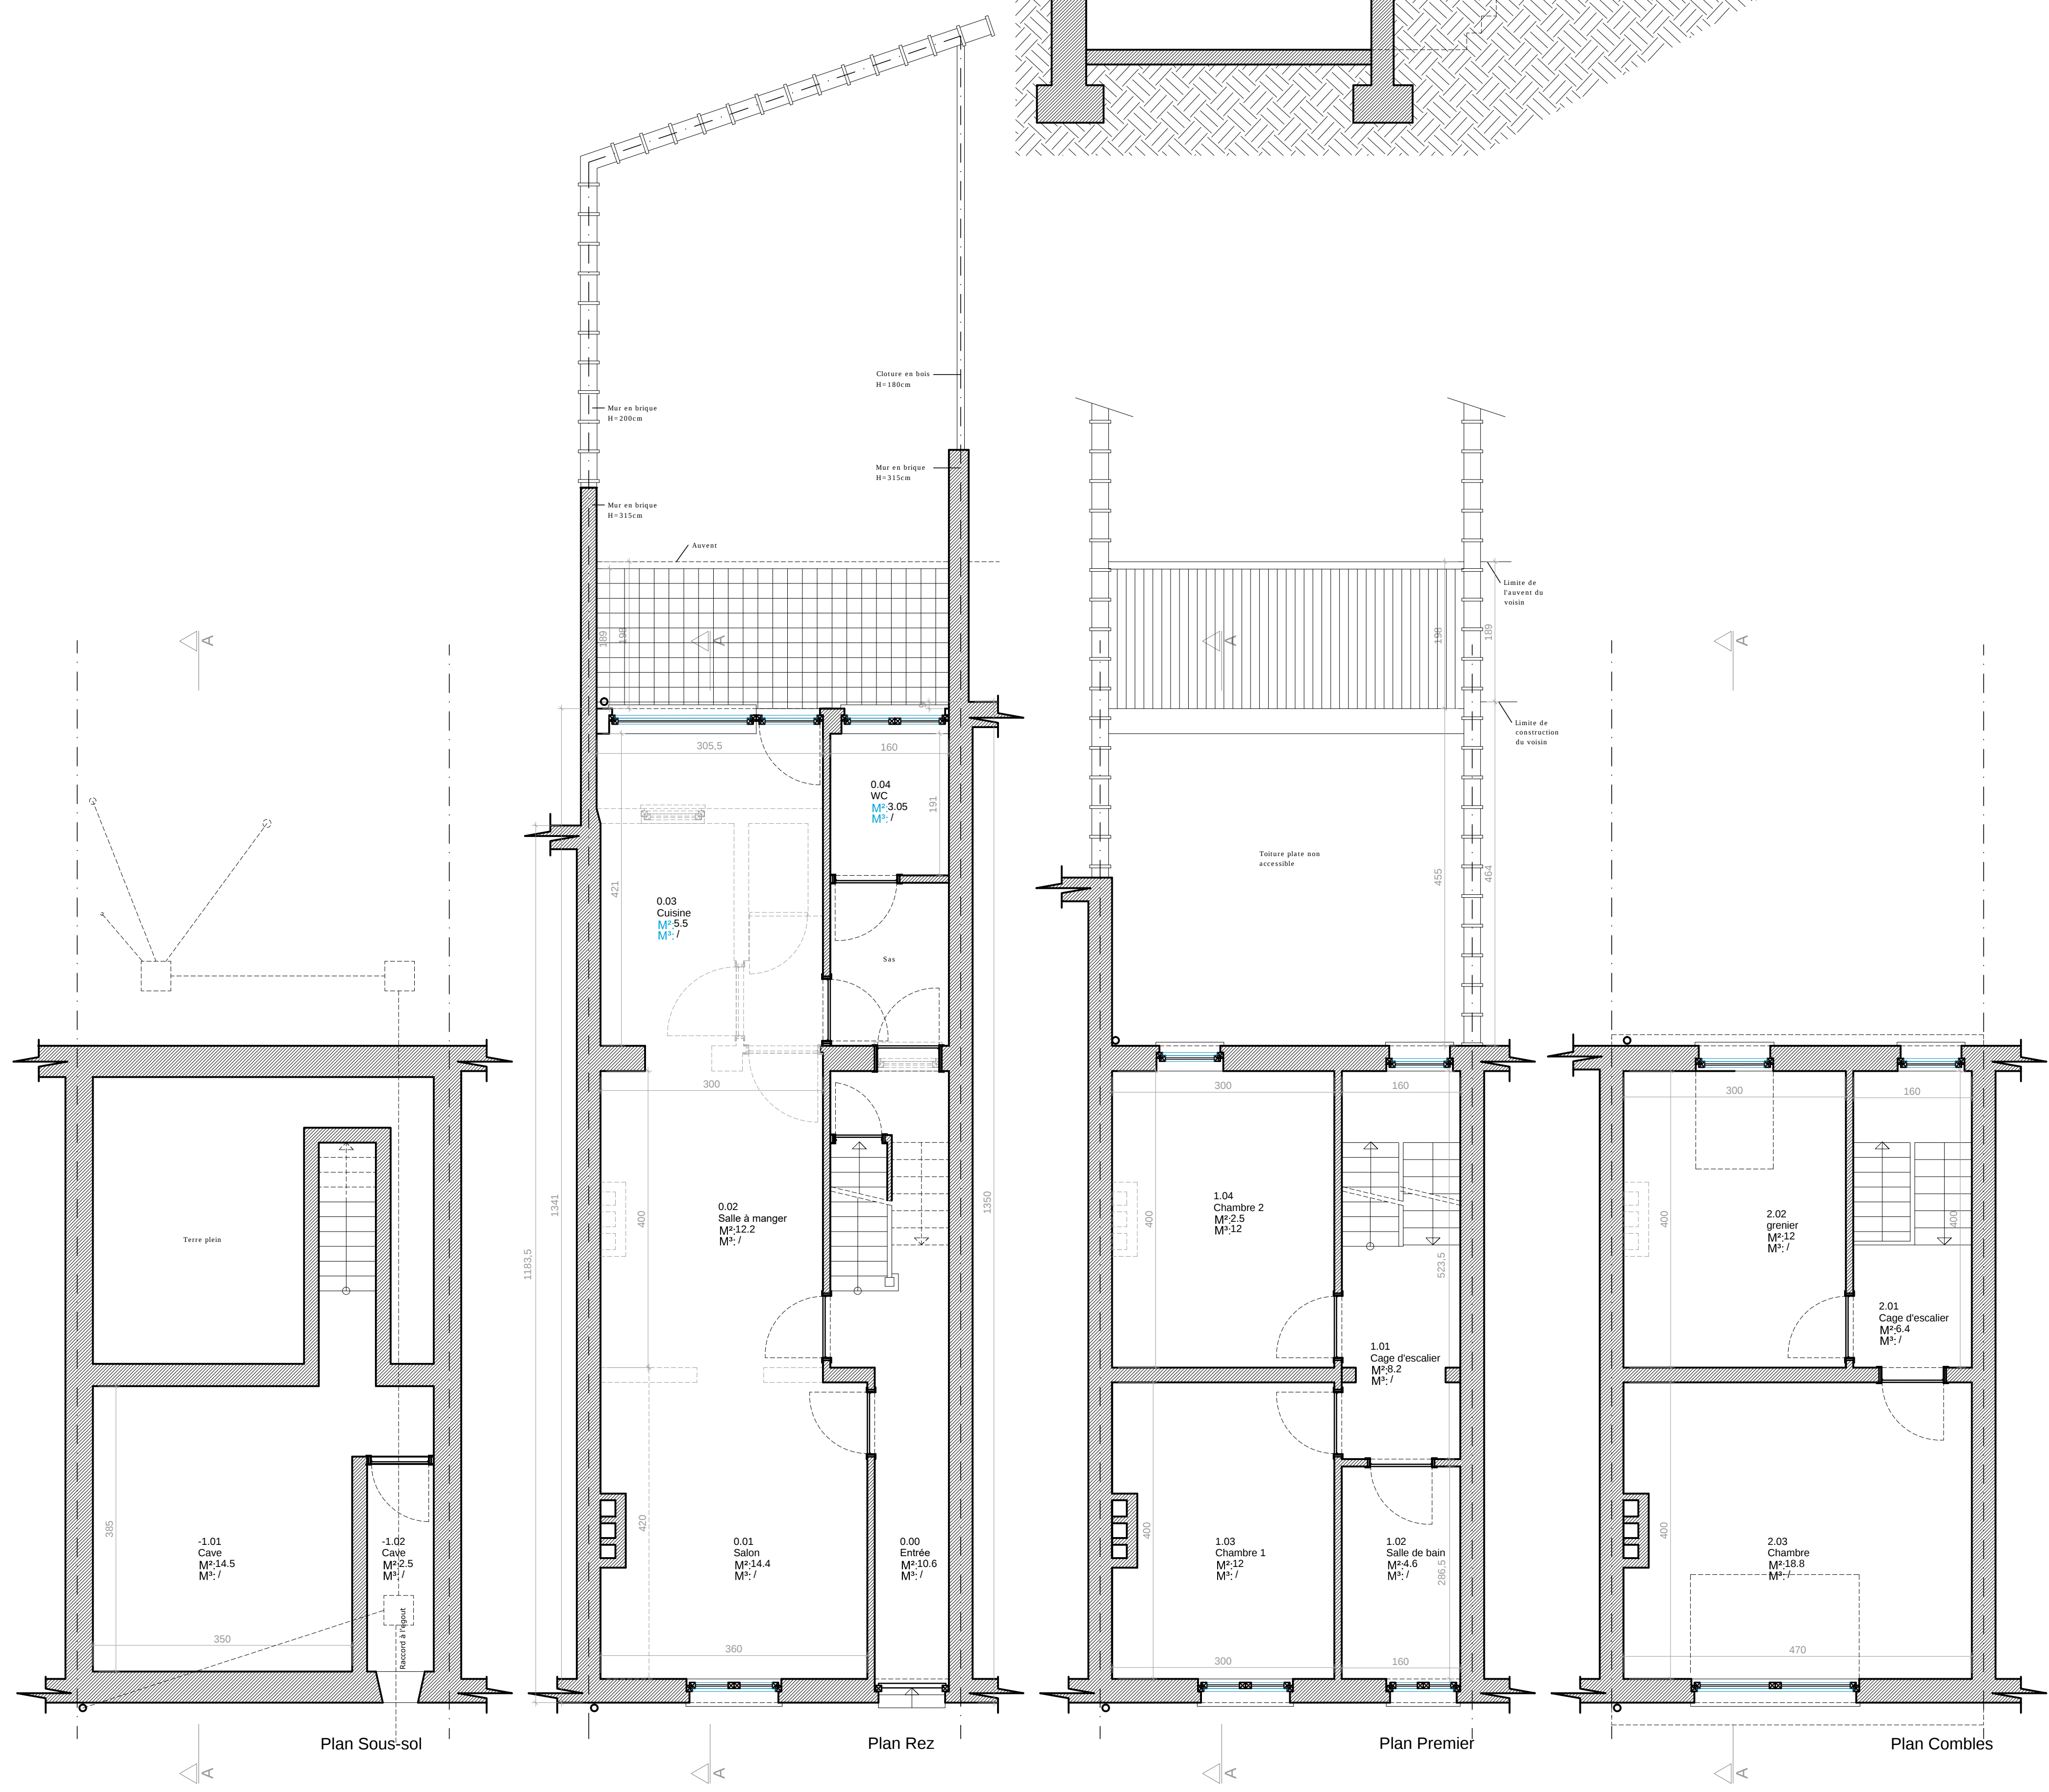


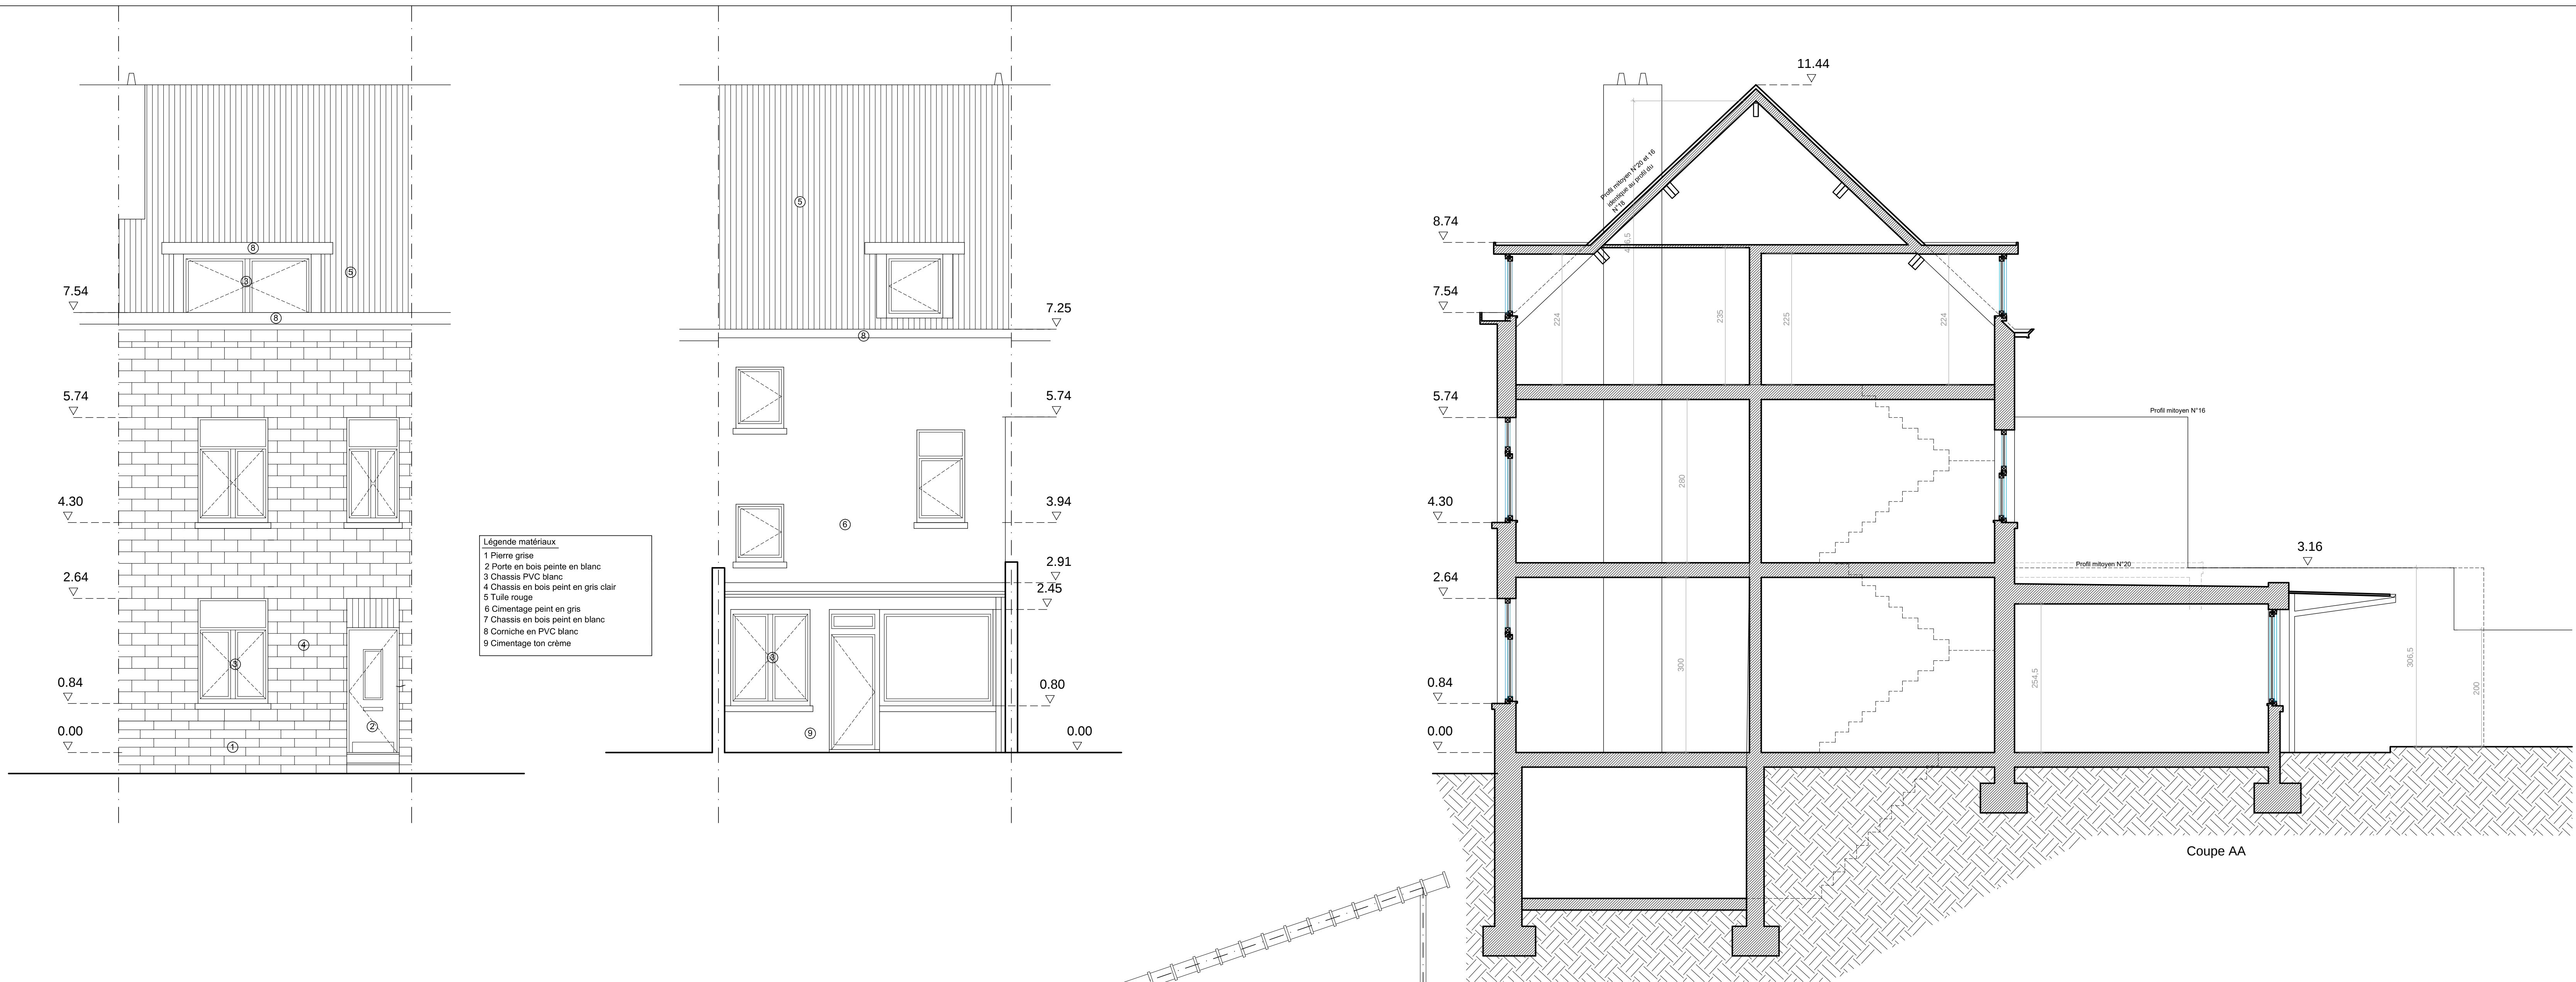

MAITRE D'OEUVRE : Monsieur Damiana Fratta et Sabrina Magi représentés par Laurence agnessens Armenhaussasse 15a 86150 Augsburg Allemagne (signature)		WYDEMANS ARCHITECTE SPRL Rue du zodiaque, 8 1190 Bruxelles Gsm: 0472 62 99 95 laurent@wydemans.be représentée par Laurent Wydemans (signature)	
REGION : Bruxelles capitale		COMMUNE : Woluwe-Saint-Pierre	
OBJET : Demande de permis d'urbanisme 18 rue Félix De Keuster 1150 Woluwe-Saint-Pierre			
PLAN Situations de fait Plans, Coupe et façades			
TITRE : Situation de fait		DATE : 24/06/2018	DOSSIER : P127
PLAN : P-2	INDICE : /	ECH : 1/50	