

Verslag van onderzoek / Rapport de contrôle

Verslagnummer: n° de rapport:	121/2016/6/29/6	Datum van bezoek: Date de visite:	29/06/2016
Opdrachtgever: Donneur d'ordre:	Ponclet, Gerard Rue Hubert Laroock 7 - 4280 HANNUUT BTW BE 0794.016.425	IK: CI:	
Distributienetbeheerder: Gestionnaire de réseau:	Eindsa	Nr teller: N° compteur:	20 234 006
Plaats van het onderzoek: Lieu du contrôle:	Kruisstraat 1 - 3090 OVERIJSE	EAN-nr: N° EAN:	
Eigenaar: Propriétaire:			
Installeur:	Ponclet	BTW/TVA:	
Gebruikte interne procedure: Procédure interne utilisée:	F-ELS276/HUIS1 (Contrôlebezoek van een huis volgens art. 276)		

Beschrijving van de gecontroleerde installatie / description de l'installation contrôlée:

Aard van onderzoek: ARES / Genre de contrôle:	Art. nr. 95	Art. onderzoek: 276	Net:
Onderzoek: / Contrôle:	Woning/Maison		
Spanning / Tension: 230V	Meter / Bord verdeling / Liaison compteur-tableau: 4 x 10 mm² VVB		Max. beveiliging / Protection maxi: 40A
Aardelektrode / Electrode de terre:	Lus/Boucle	8 Ohm	Isolatie / Isolément:
		LI	NOTEN
Aantal verdeelborden / Nombre de tableaux:	2		
Differentieelstroomkelaars/Interrupteurs différentiels:	Aantal eindtroomkbanen / Nombre de circuits terminaux: 30		
In(A)	Δ In (mA)	Type	Eindtroomkbanen / terminaux
40A	300mA	A/s	ALLES/TOUS
40A	30mA	A/s	A - Z (AA - AE)
TestΔIn	1.ΔIn	ARES/RGIE	
OK	OK	2776a	
OK	OK	2776a	
Visueel nasicht Algemeen: Contrôle visuel général:	OK	Rechtstreekse aanraking: Contact direct:	OK
		Onrechtstreekse aanraking: Contact indirect:	OK
Aansluitingen: Raccordements:	OK	Equipotentiale verbindingen: Liaisons équipotentielles:	OK

Inbreuken / Infractions:

Bijkomende inbreuken / Infractions supplémentaires:

Opmerkingen / Remarques:

Nota's / Notes:

RAPP.ELS - NF - 02.09.2015

121/2016/6/29/6

Algemene voorwaarden: op aanvraag of via website / Termes et Conditions: sur demande ou via notre site internet

ASBL Brussel

KBC IBAN: BE79 7341 1260 0033

BELFIUS IBAN: BE83 0682 1176 9215

www.electro-test.be

BTW/TVA: BE 0434.433.603

BIC-adres: KREDBBB

BIC-adres: GNCDEBB

info@electro-test.be

Input field: Output field:

De afbeelding is tevens veldgetuige van de voorkeuren van het A.B.B. / 1. Installatie. 

Les informations et configurations données sont prises telles qu'elles sont, sans aucune garantie de la part de la société. / La société n'assume aucune responsabilité en cas de dommages ou de pertes.

La prochaine période de contrôle sera terminée auparavant lorsque le jour de son travail s'ajoute réglementairement ses propres heures (selon l'art. 271 R.R.F.I.) / La prochaine période de contrôle est à effectuer dans la limite prescrite par la réglementation en vigueur (art. 271 R.R.F.I.).

Accepted for publication: 1 December 2014
Published online: 10 February 2015

Notes du directeur, de l'inspecteur - Pour le directeur, l'inspecteur:
Nom(s) (Prénom / Nom):

PLATE 1

Handhaving van de reglementaire voorschriften a) de verplichting het P.V. van het controleboek te bewaren in het dossier van de elektrische installatie; b) de verplichting in het dossier elke wijziging aan te brengen van de elektrische installatie te vermelden; c) de verplichting de F.O.D. die Energie onder zijn bevoegdheid heeft aan te wijzen in te lichten over elk ongeval aan personen overkomen en nachtrusts of onrechtzaken te wijzen aan de aanwezigheid van elektriciteit; d) de verplichting, wanneer er overtreedingen zijn vastgesteld tijdens het controleonderzoek, een nieuw controleonderzoek te doen verrichten door hetzelfde erkend organisme om na te gaan of na afloop van de termijn van één jaar de overtreedingen verdwenen zijn. Indien tijdens dat tweede onderzoek wordt vastgesteld dat er nog overtreedingen overblijven, moet het erkend organisme een kopie van het proces-verbaal van het controleonderzoek sturen naar de Algemene Directie Energie die het in met het hooft bevoegd is op de inhoudelijke elektrische installatie.

Règles des prescriptions réglementaires: a) l'obligation de conserver le P.V. de vote de contrôle dans le dossier de l'installation électrique; b) l'obligation de renseigner dans le dossier toute modification intervenant dans l'installation électrique; c) l'obligation d'effectuer immédiatement le C.R.E. avant l'entrée dans un bâtiment; d) tout travail effectué sur un panneau de c) doit être notifié immédiatement à la commune d'électrification; e)

l'obligation lorsque des infractions ont été constatées lors de la visite de contrôle, de faire effectuer une nouvelle visite de contrôle par le même organisme agréé afin de vérifier le respect des infractions au terme du délai d'un an. Dans le cas où, lors de cette seconde visite, des infractions subsistent, l'organisme agréé se doit d'envoyer une copie du procès-verbal de visite de contrôle à la Direction générale de l'énergie préposée à la haute surveillance des installations électriques domestiques.

RAPPELS - NF - 02.09.2015

12/20/45/2/5

Algemene voorwaarden op aanvraag of via website / Termes et Conditions sur demande ou via notre site internet

**Dossier réception
Installation électrique**

Propriétaire :

Adresse :

Kruisstraat, 1

3090 Overijse

Organisme AGREE


Installateur électricien

Electro-test

PONCELET Gérard
rue H.Larock, 7
4280 Hannut(Poucet)
019/51.41.52
0475/57.81.98
TVA :0794.010.425



Voir Rapport ci-joint

12/1/2016 / 6/29/6

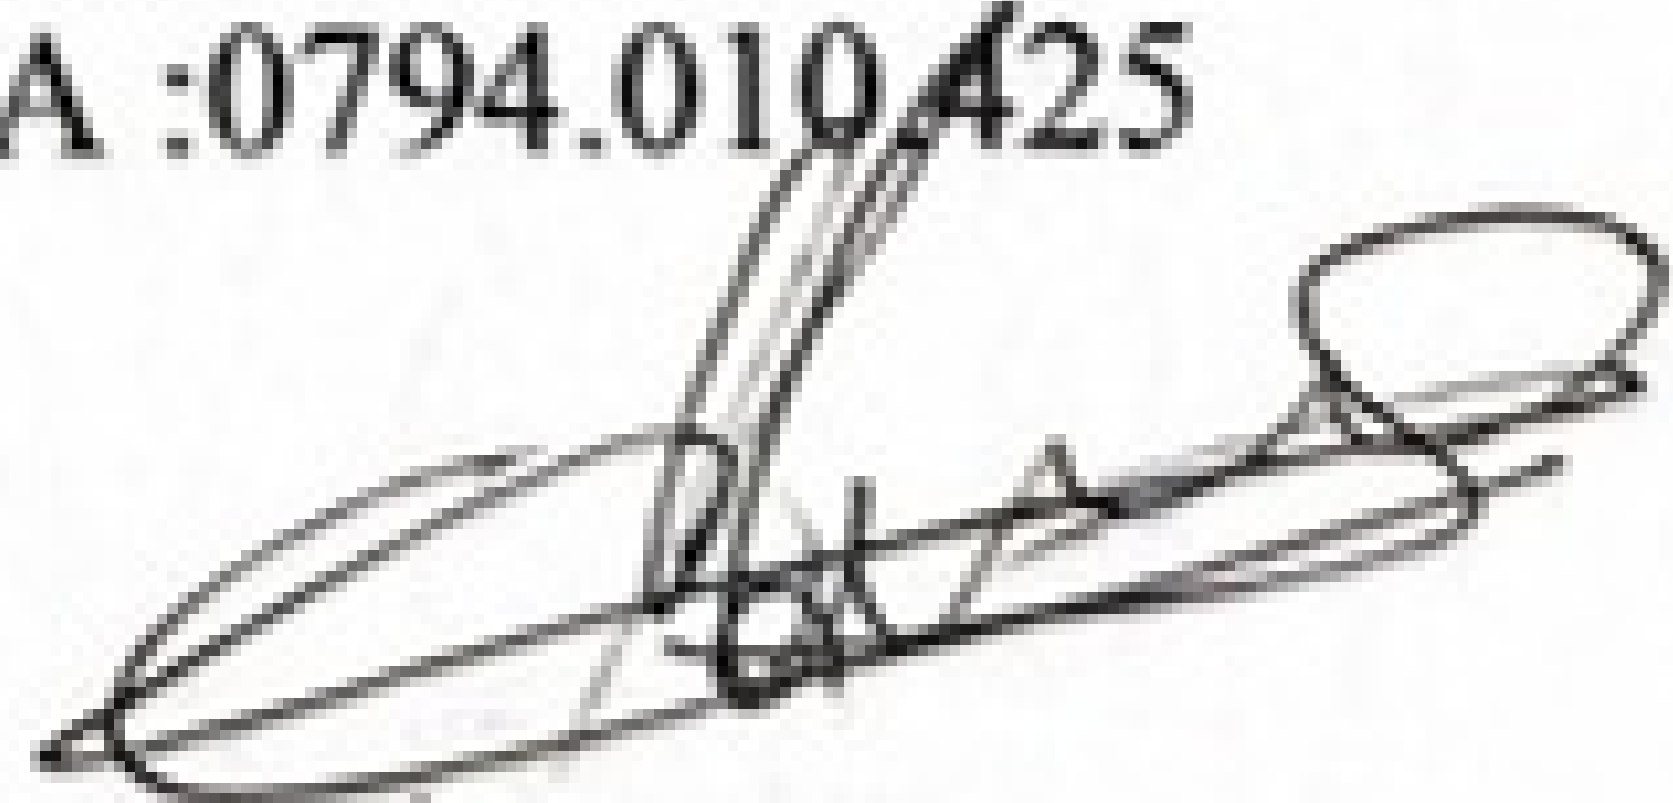

30/6/2016

Kruisstraat, 1

3090 Overige

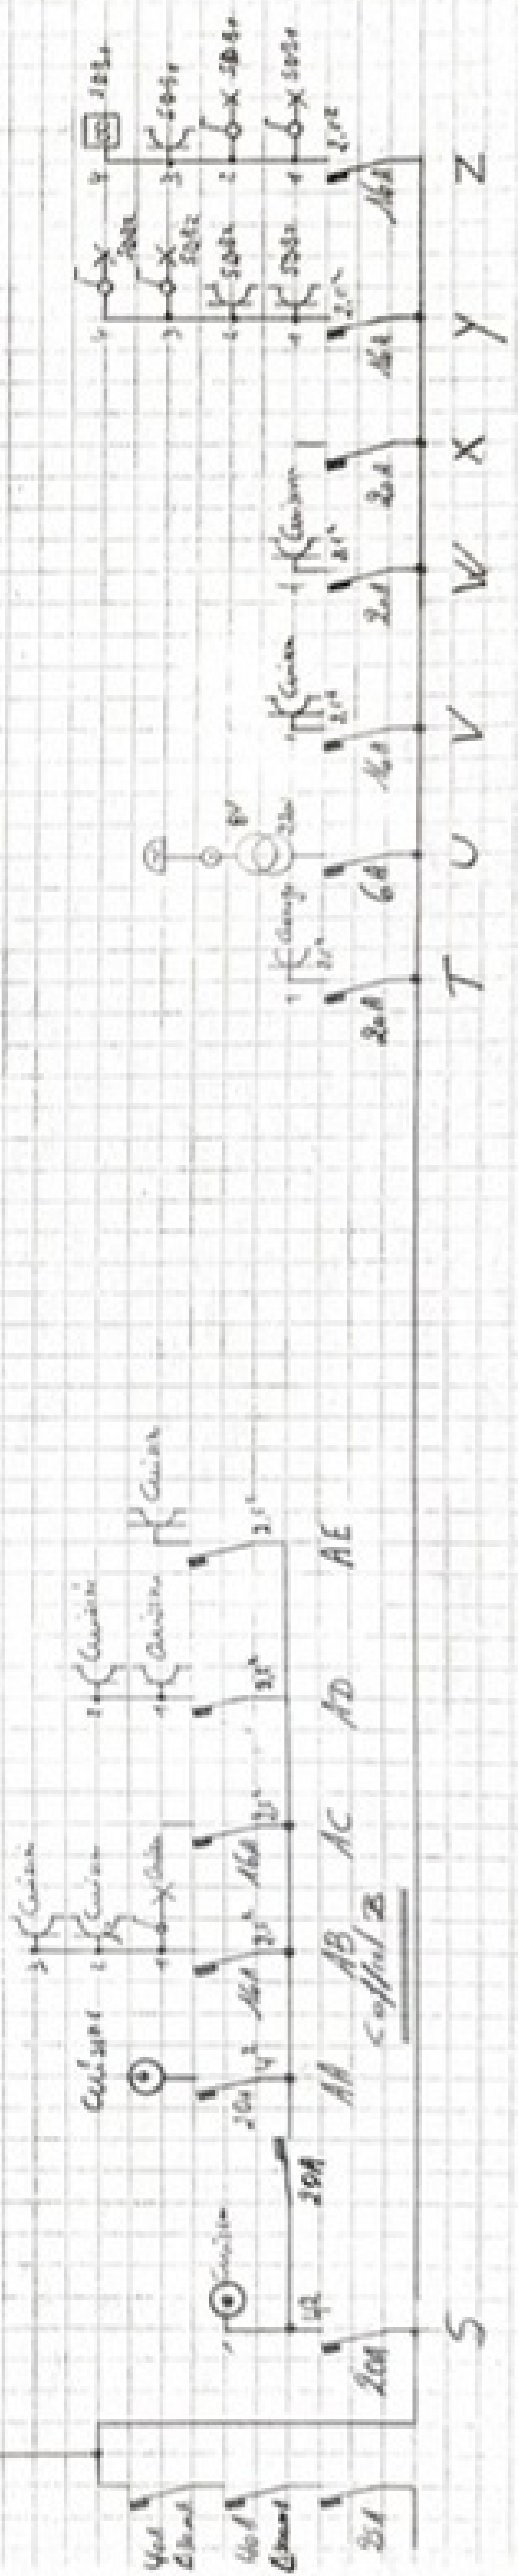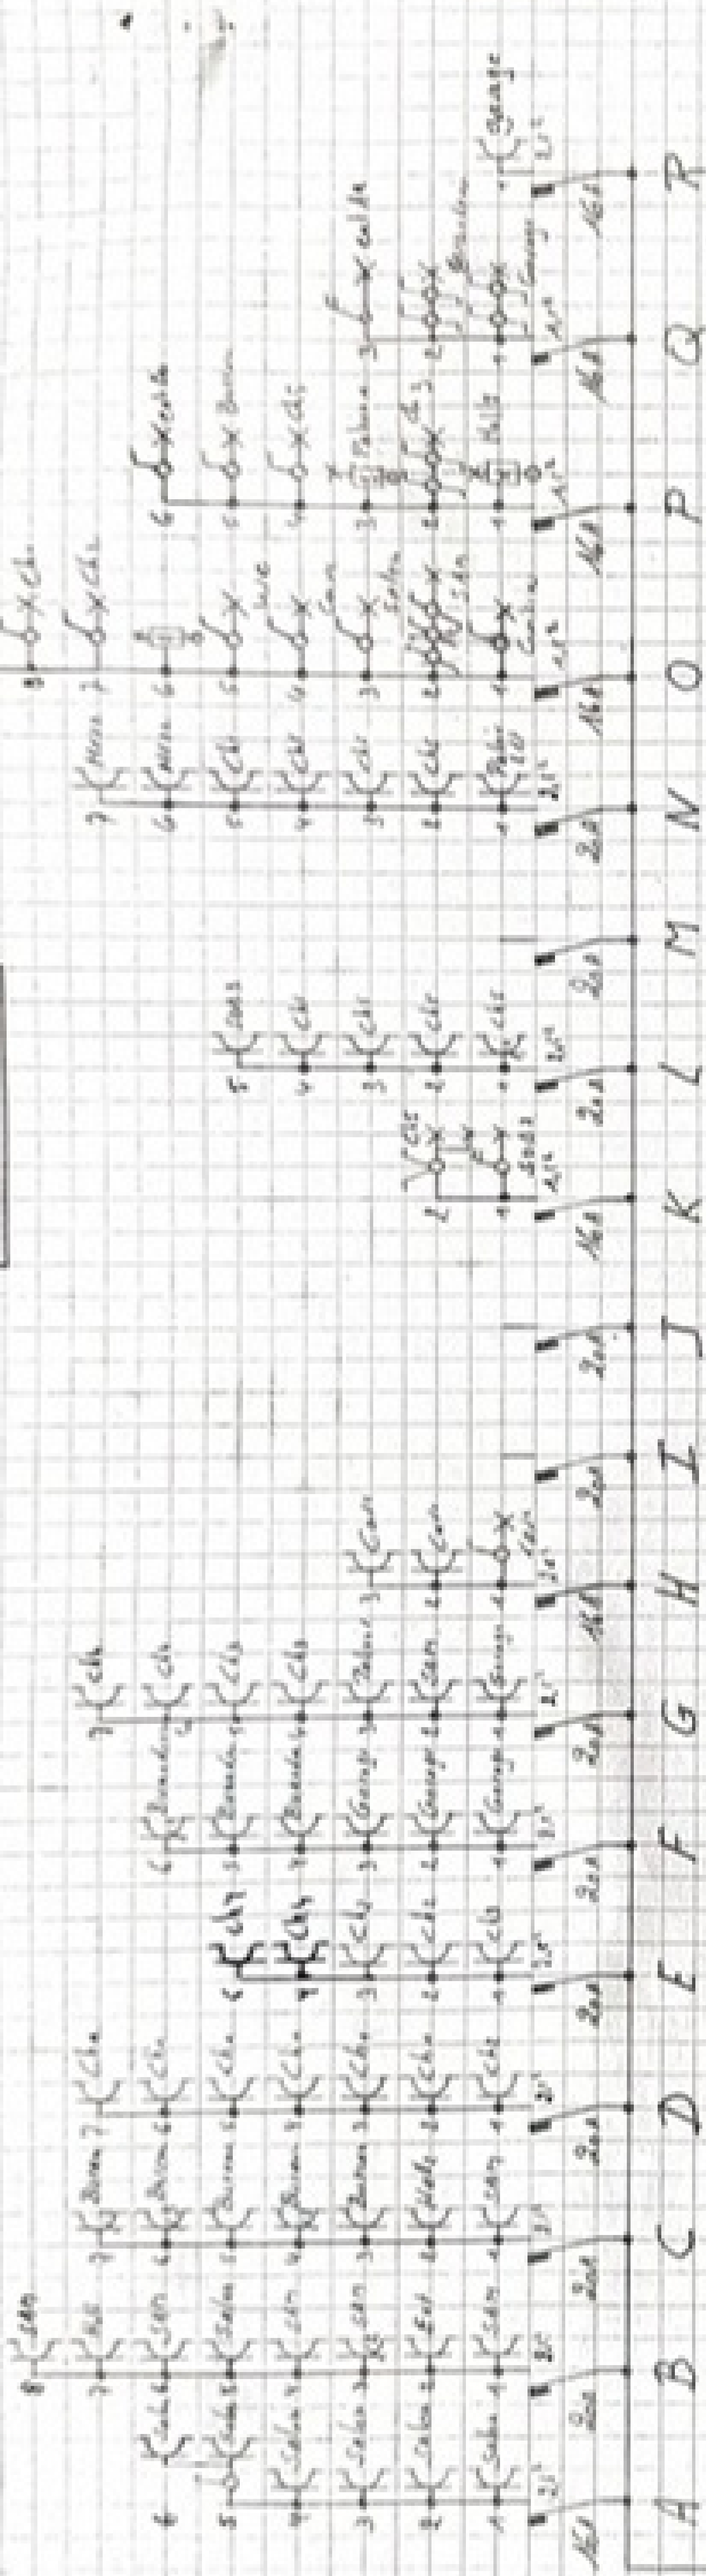


Plan de Chauffage
 Chauffage
 Loge ordinaire

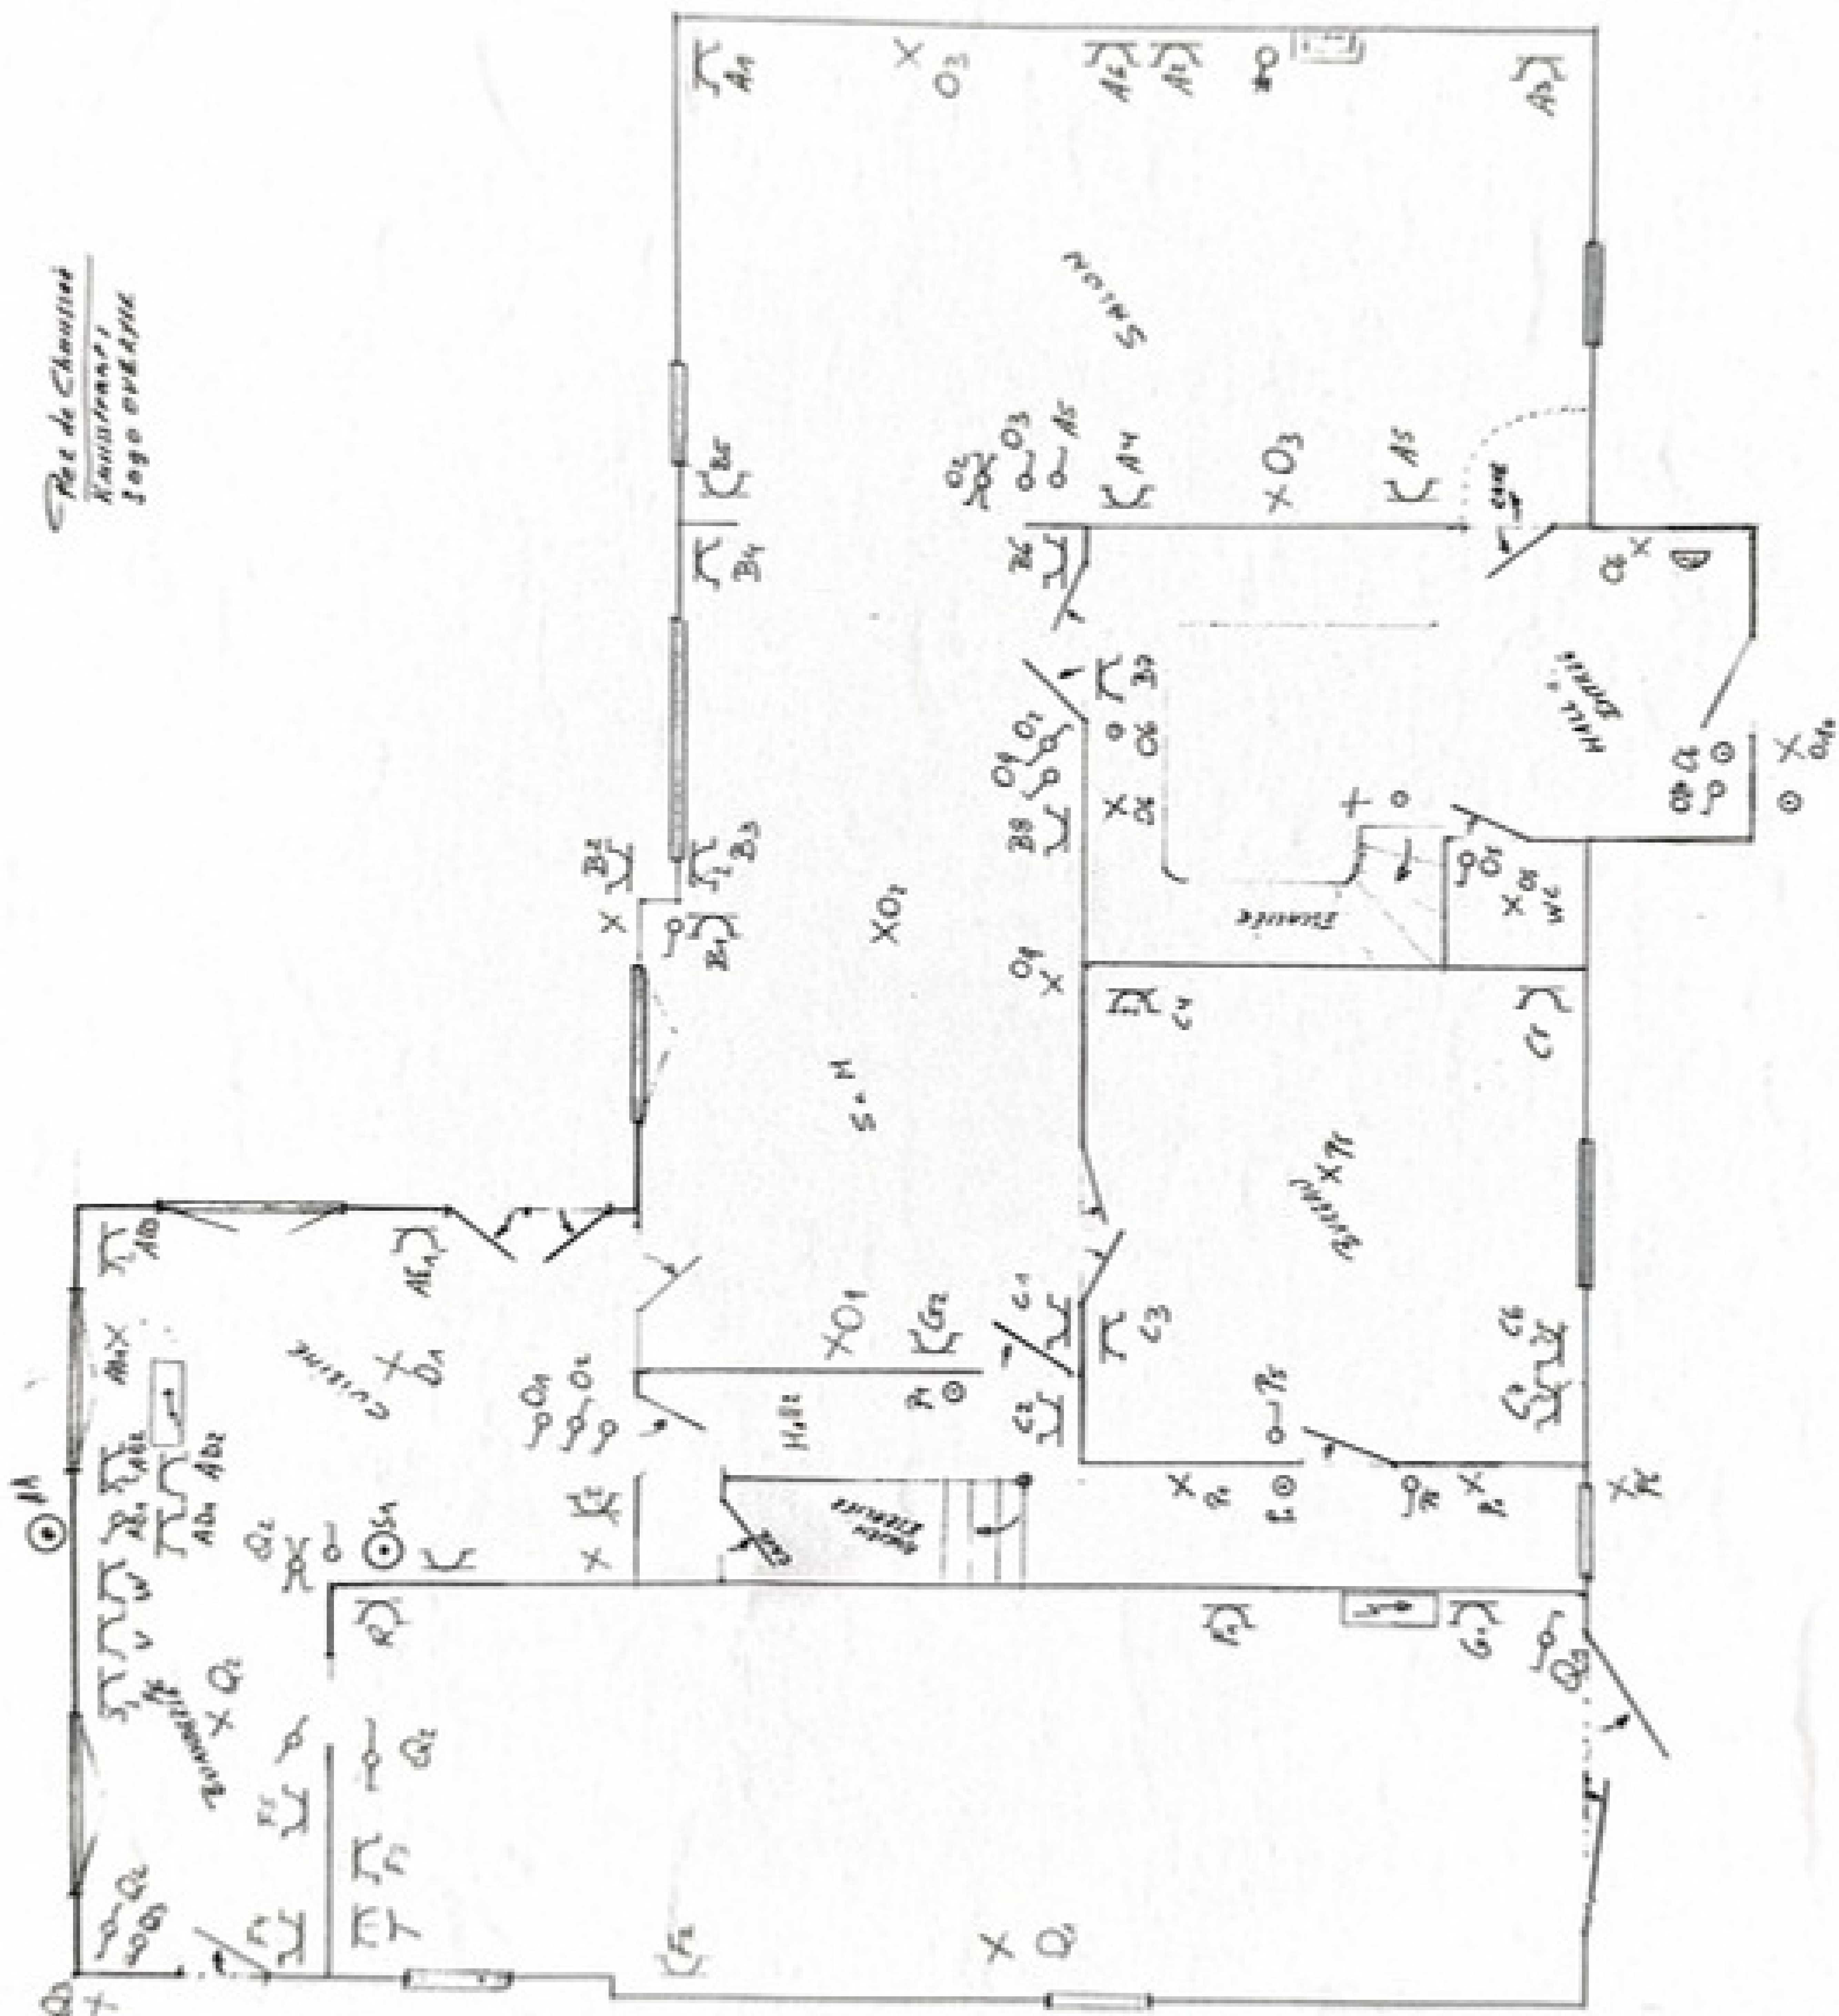

Prevent Elaps

Krausbrach
3090 Orange

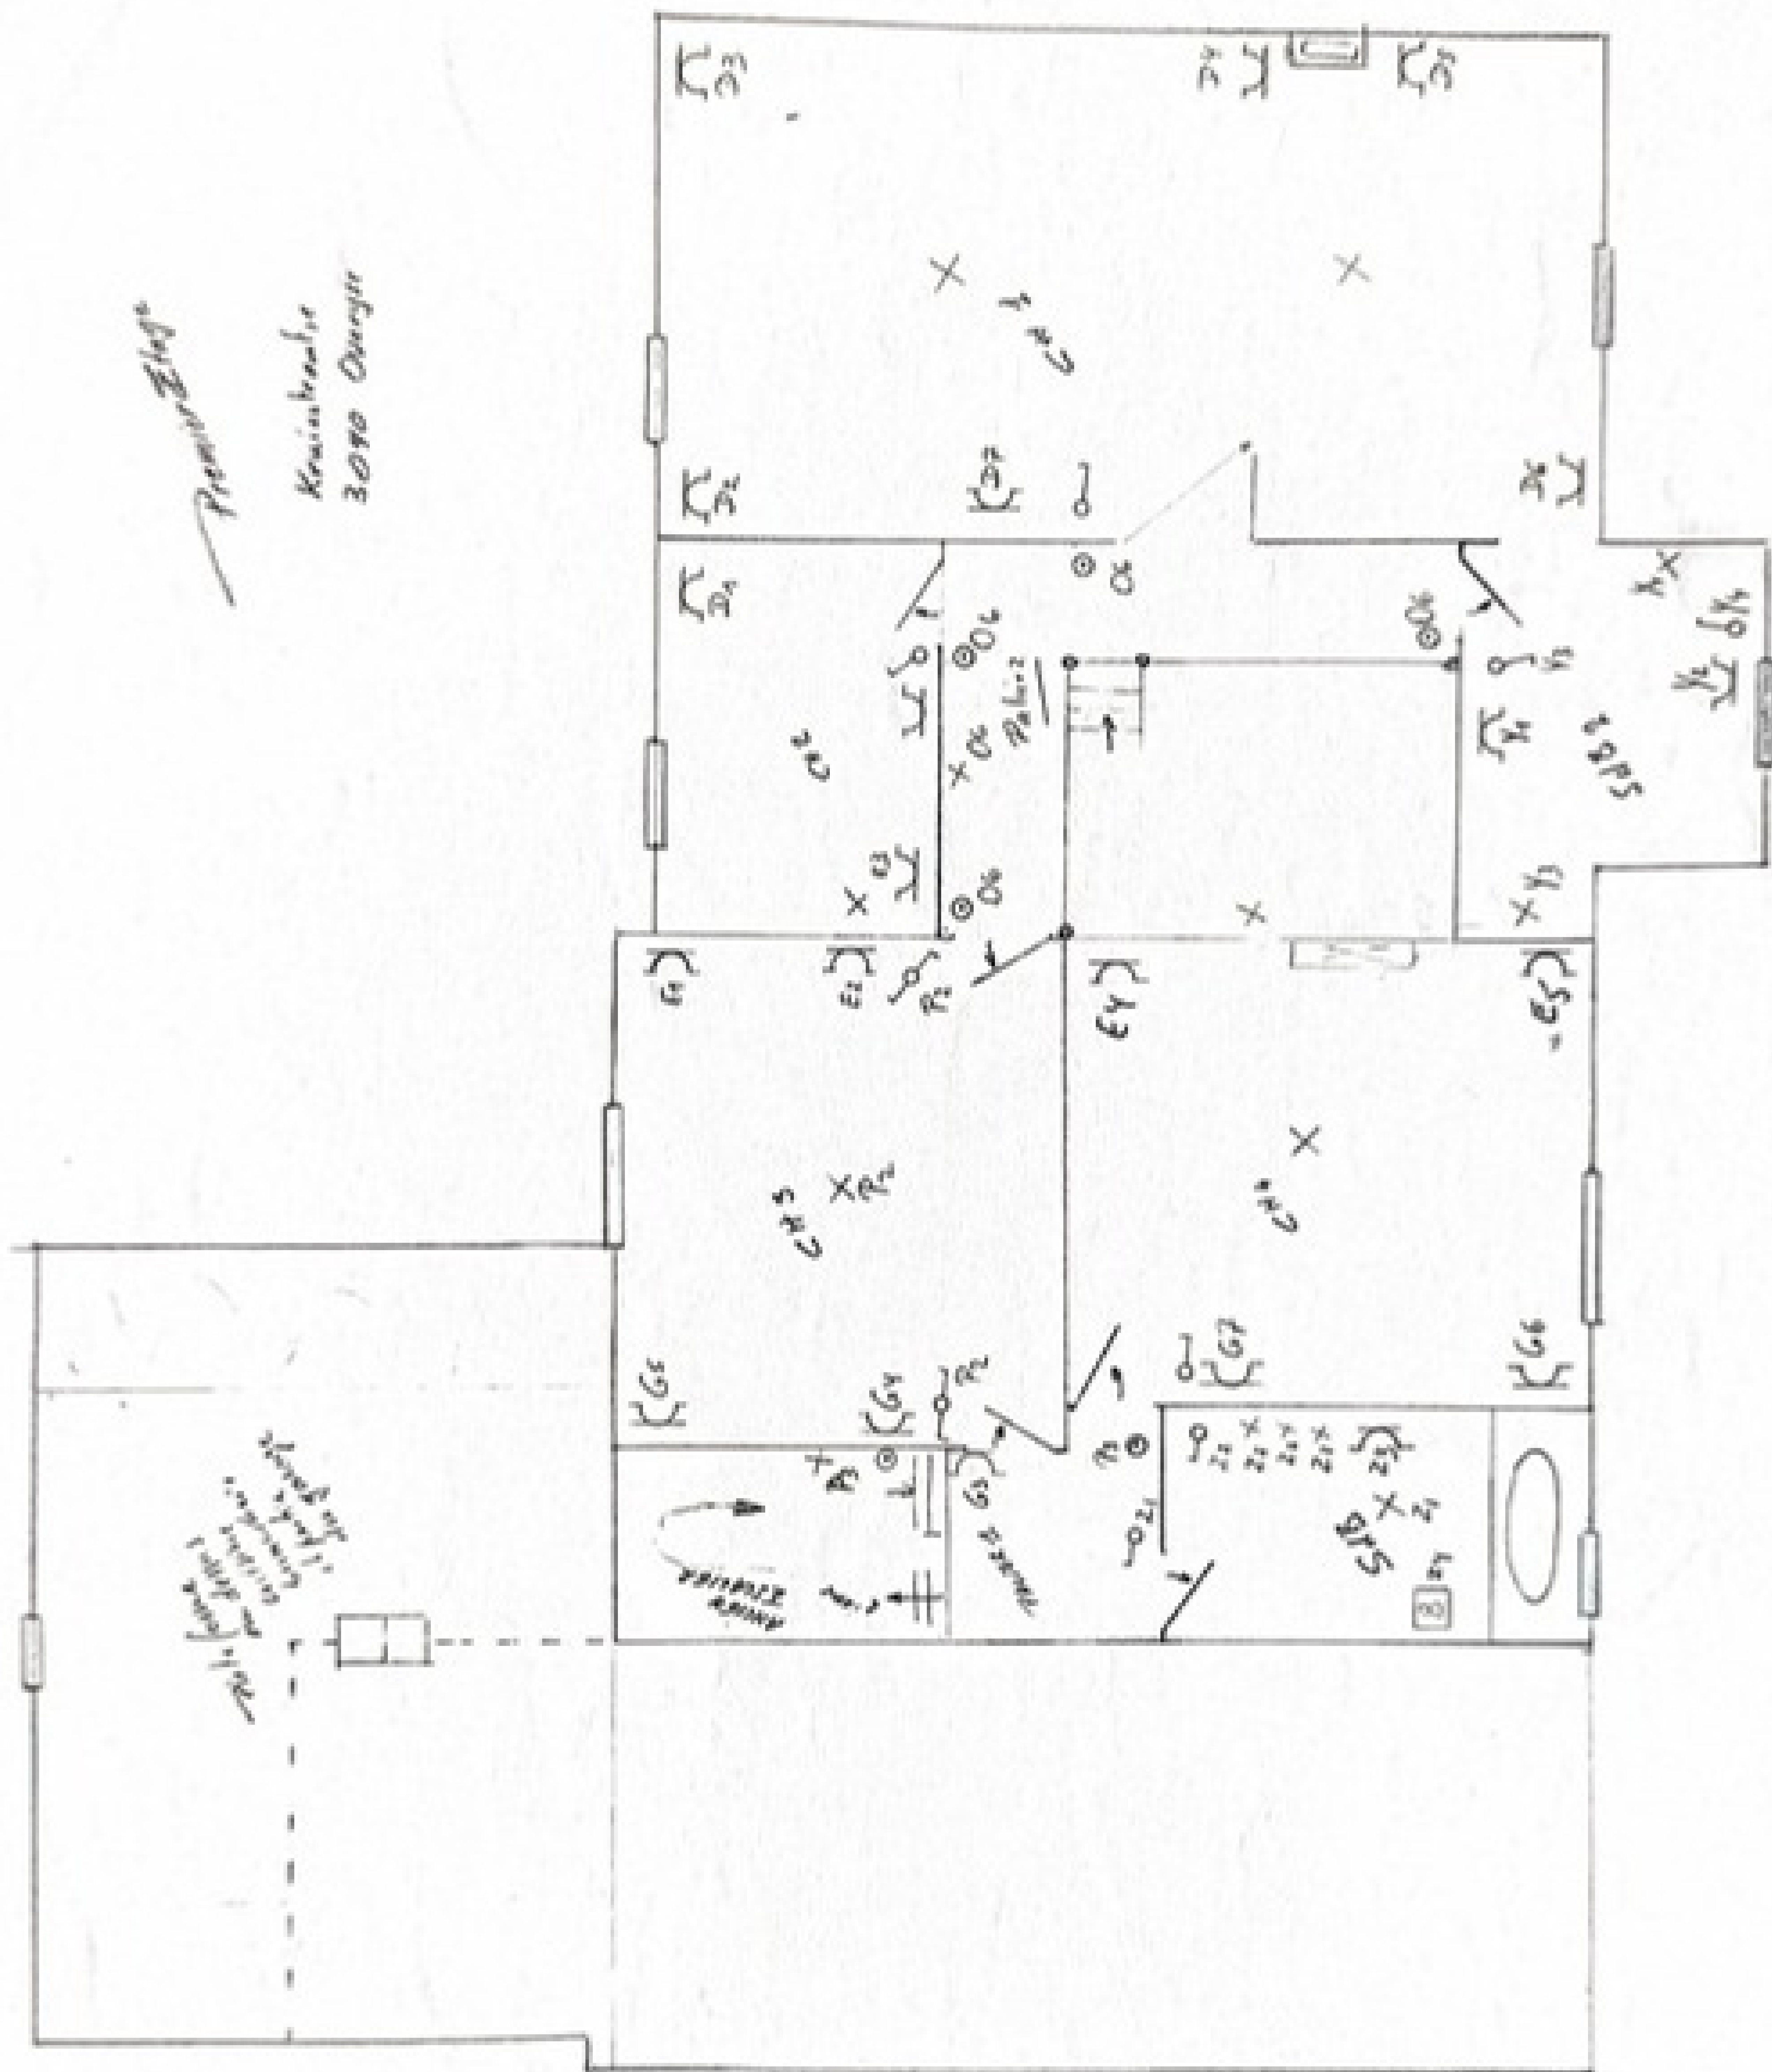

Kruinheut, 3090 Overijse

2: E/age

Can

