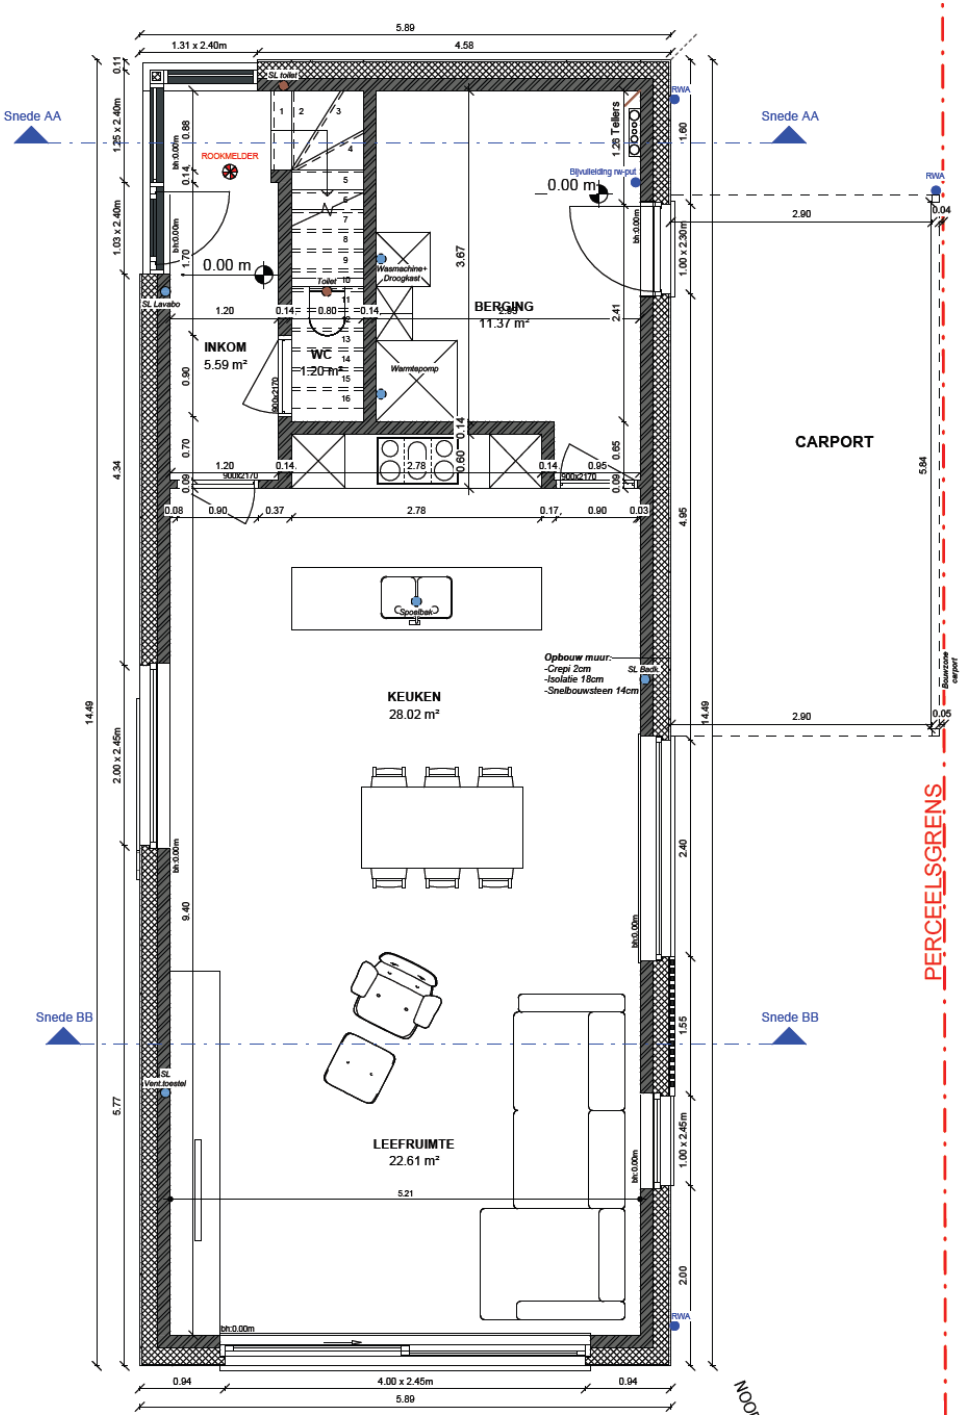
Snede AA
Snede BB
INKOM
5.59 m²
WC
1.20 m²
BERGING
11.37 m²
CARPORT
KEUKEN
28.02 m²
LEEFRUIMTE
22.61 m²
ROOKMELDER
Wasmachine+ Droogkast
Warmtepomp
Toilet
SL toilet
SL Lavabo
SL Back
SL Vent.toestel
RWA
Bijvulleiding rw-put
Opbouw muur:
-Crepi 2cm
-Isolatie 18cm
-Snelbouwsteen 14cm
PERCEELSGRENS

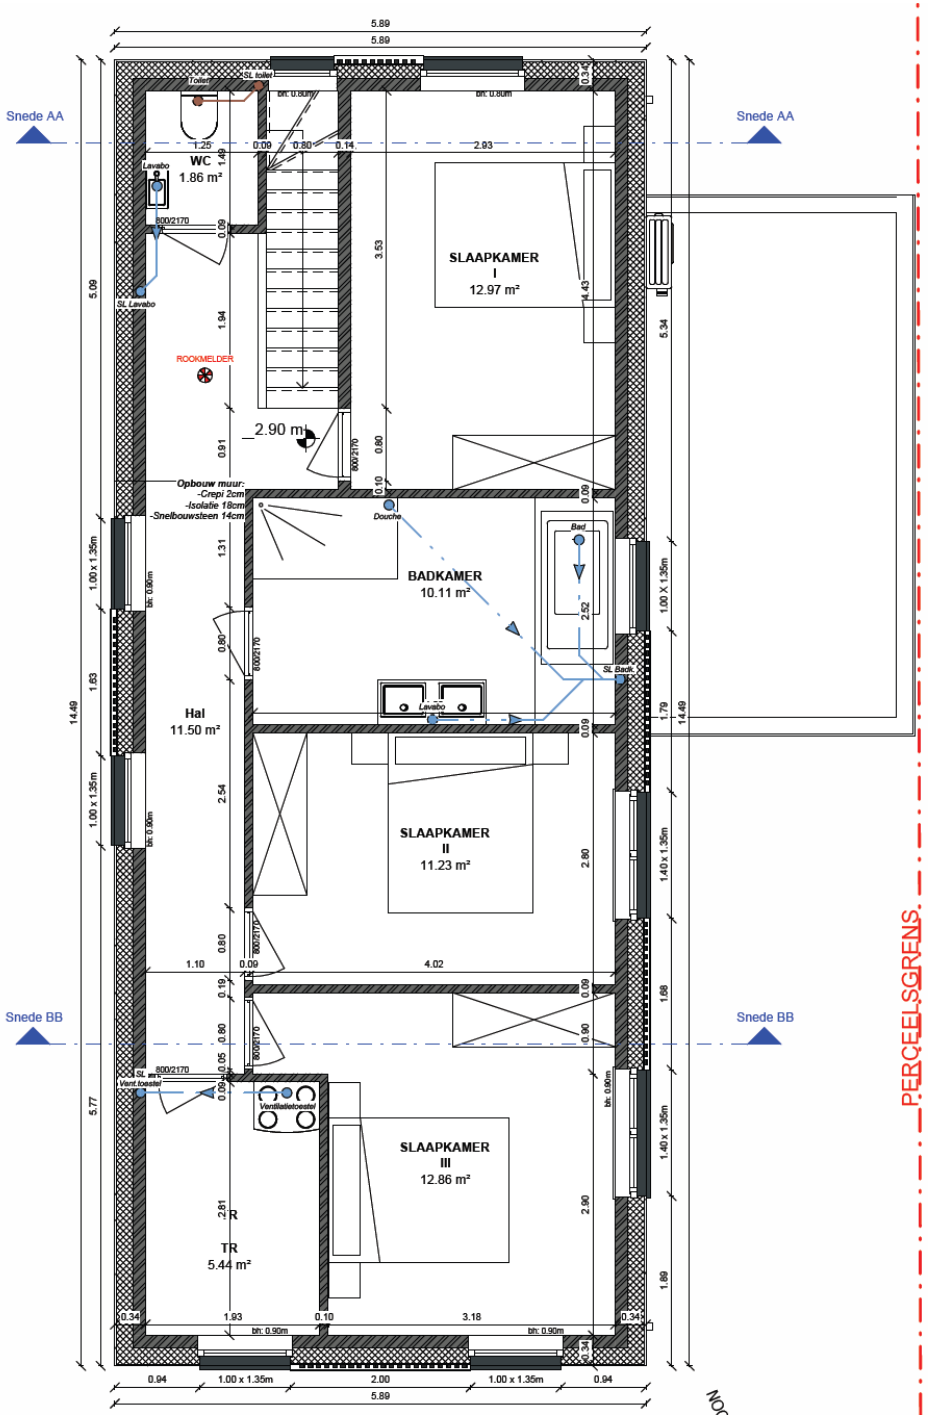
Snede AA
Snede BB
WC
1.86 m²
SLAAPKAMER
I
12.97 m²
BADKAMER
10.11 m²
Hal
11.50 m²
SLAAPKAMER
II
11.23 m²
SLAAPKAMER
III
12.86 m²
TR
5.44 m²
ROOKMELDER
Douche
Bad
Lavabo
SL Lavabo
SL Back
SL Vent.toestel
Ventilatietoestel
Opbouw muur:
-Crepi 2cm
-Isolatie 18cm
-Snelbouwsteen 14cm
PERCEELSGRENS