




FACADE GAUCHE

FACADE ARRIERE

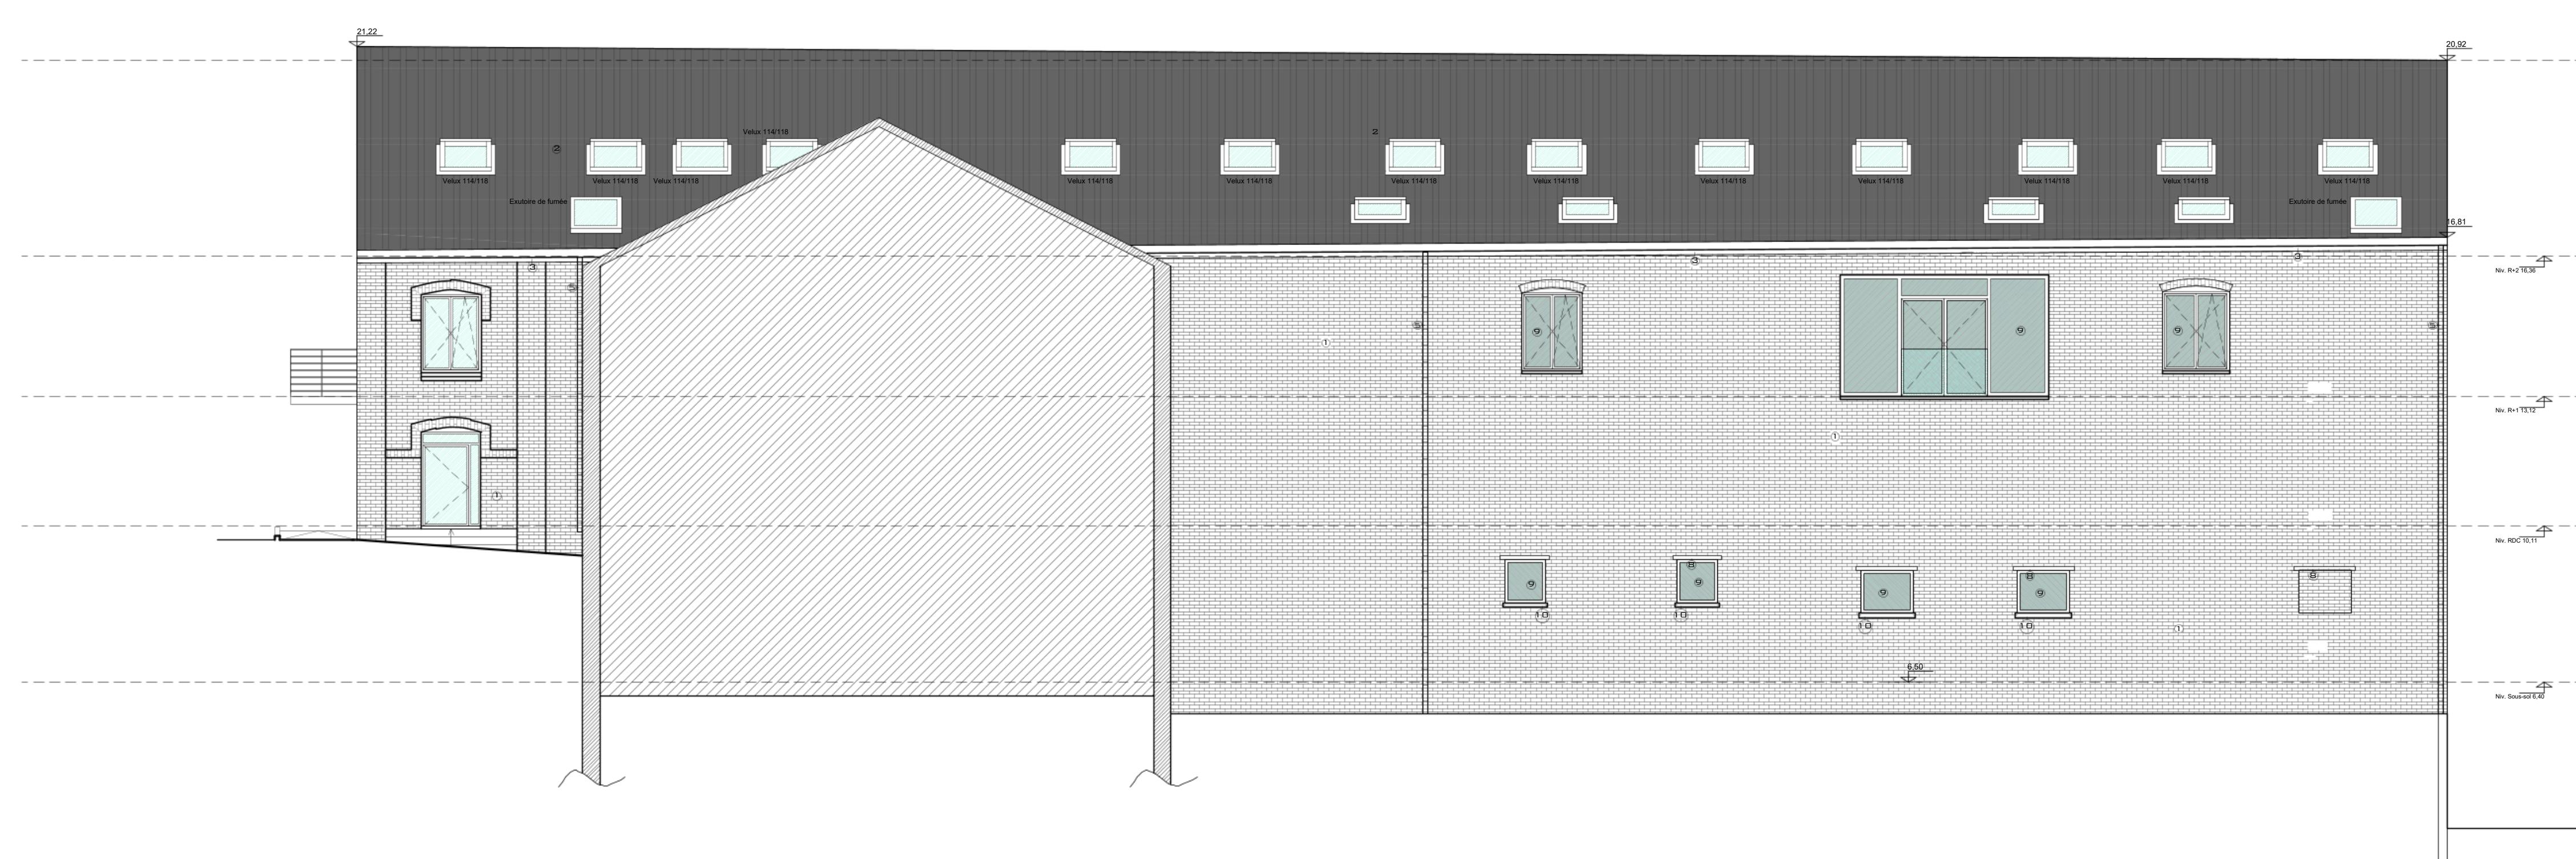

FACADE DROITE

LÉGENDE DES MATERIAUX

1. Briques brunes-rouges apparentes
2Toiture revêtement zinc gris métallisé
3Comiche en zinc noiré
4 Linteau apparent en béton
5DEP en zinc (ton gris)
6Recouvrement en zinc noiré
7 Porte vitrée
8 Linteau en bois
9 Vitrage translucide
10 Seuil en pierre bleue
11 Garde-corps métallique noir

RELEVE
 AVANT PROJET
 PERMIS
SOUMISSION
 DOSSIER D'EXECUTION
 DETAIL TECHNIQUE

INTITULE:
TRANSFORMATION D'UN BATIMENT EXISTANT
- Modification des façades
- Aménagement de 6 logements duplex au lieu de bureaux
- Création de 3 balcons

RUE DU CHEMIN VERT 129
4e div. SECTION "B" 3454

MAÎTRE DE L'OUVRAGE	Vu et approuvé

LEGENDE

- MURS EXISTANTS
- MURS PROJETEE
- ISOLANT RIGIDE
- CLOISONS LEGERES
- DEMI CLOISON

CONTENU
Situation projetée Façade gauche Façade arrière Façade droite

ECHELLE: 1/100 **NUMERO** 3
AUTEUR DE PROJET:

Ind.	Date	DESS. PAR	APPROUVE	MODIFICATIONS
0	08/06/21	LG	SL	INTRODUCTION DEMANDE
1				
A				
B				
C				
D				
E				
F				
G				
H				