




Aan te sluiten op openbare
riolering volgens gemeentelijke
voorschriften

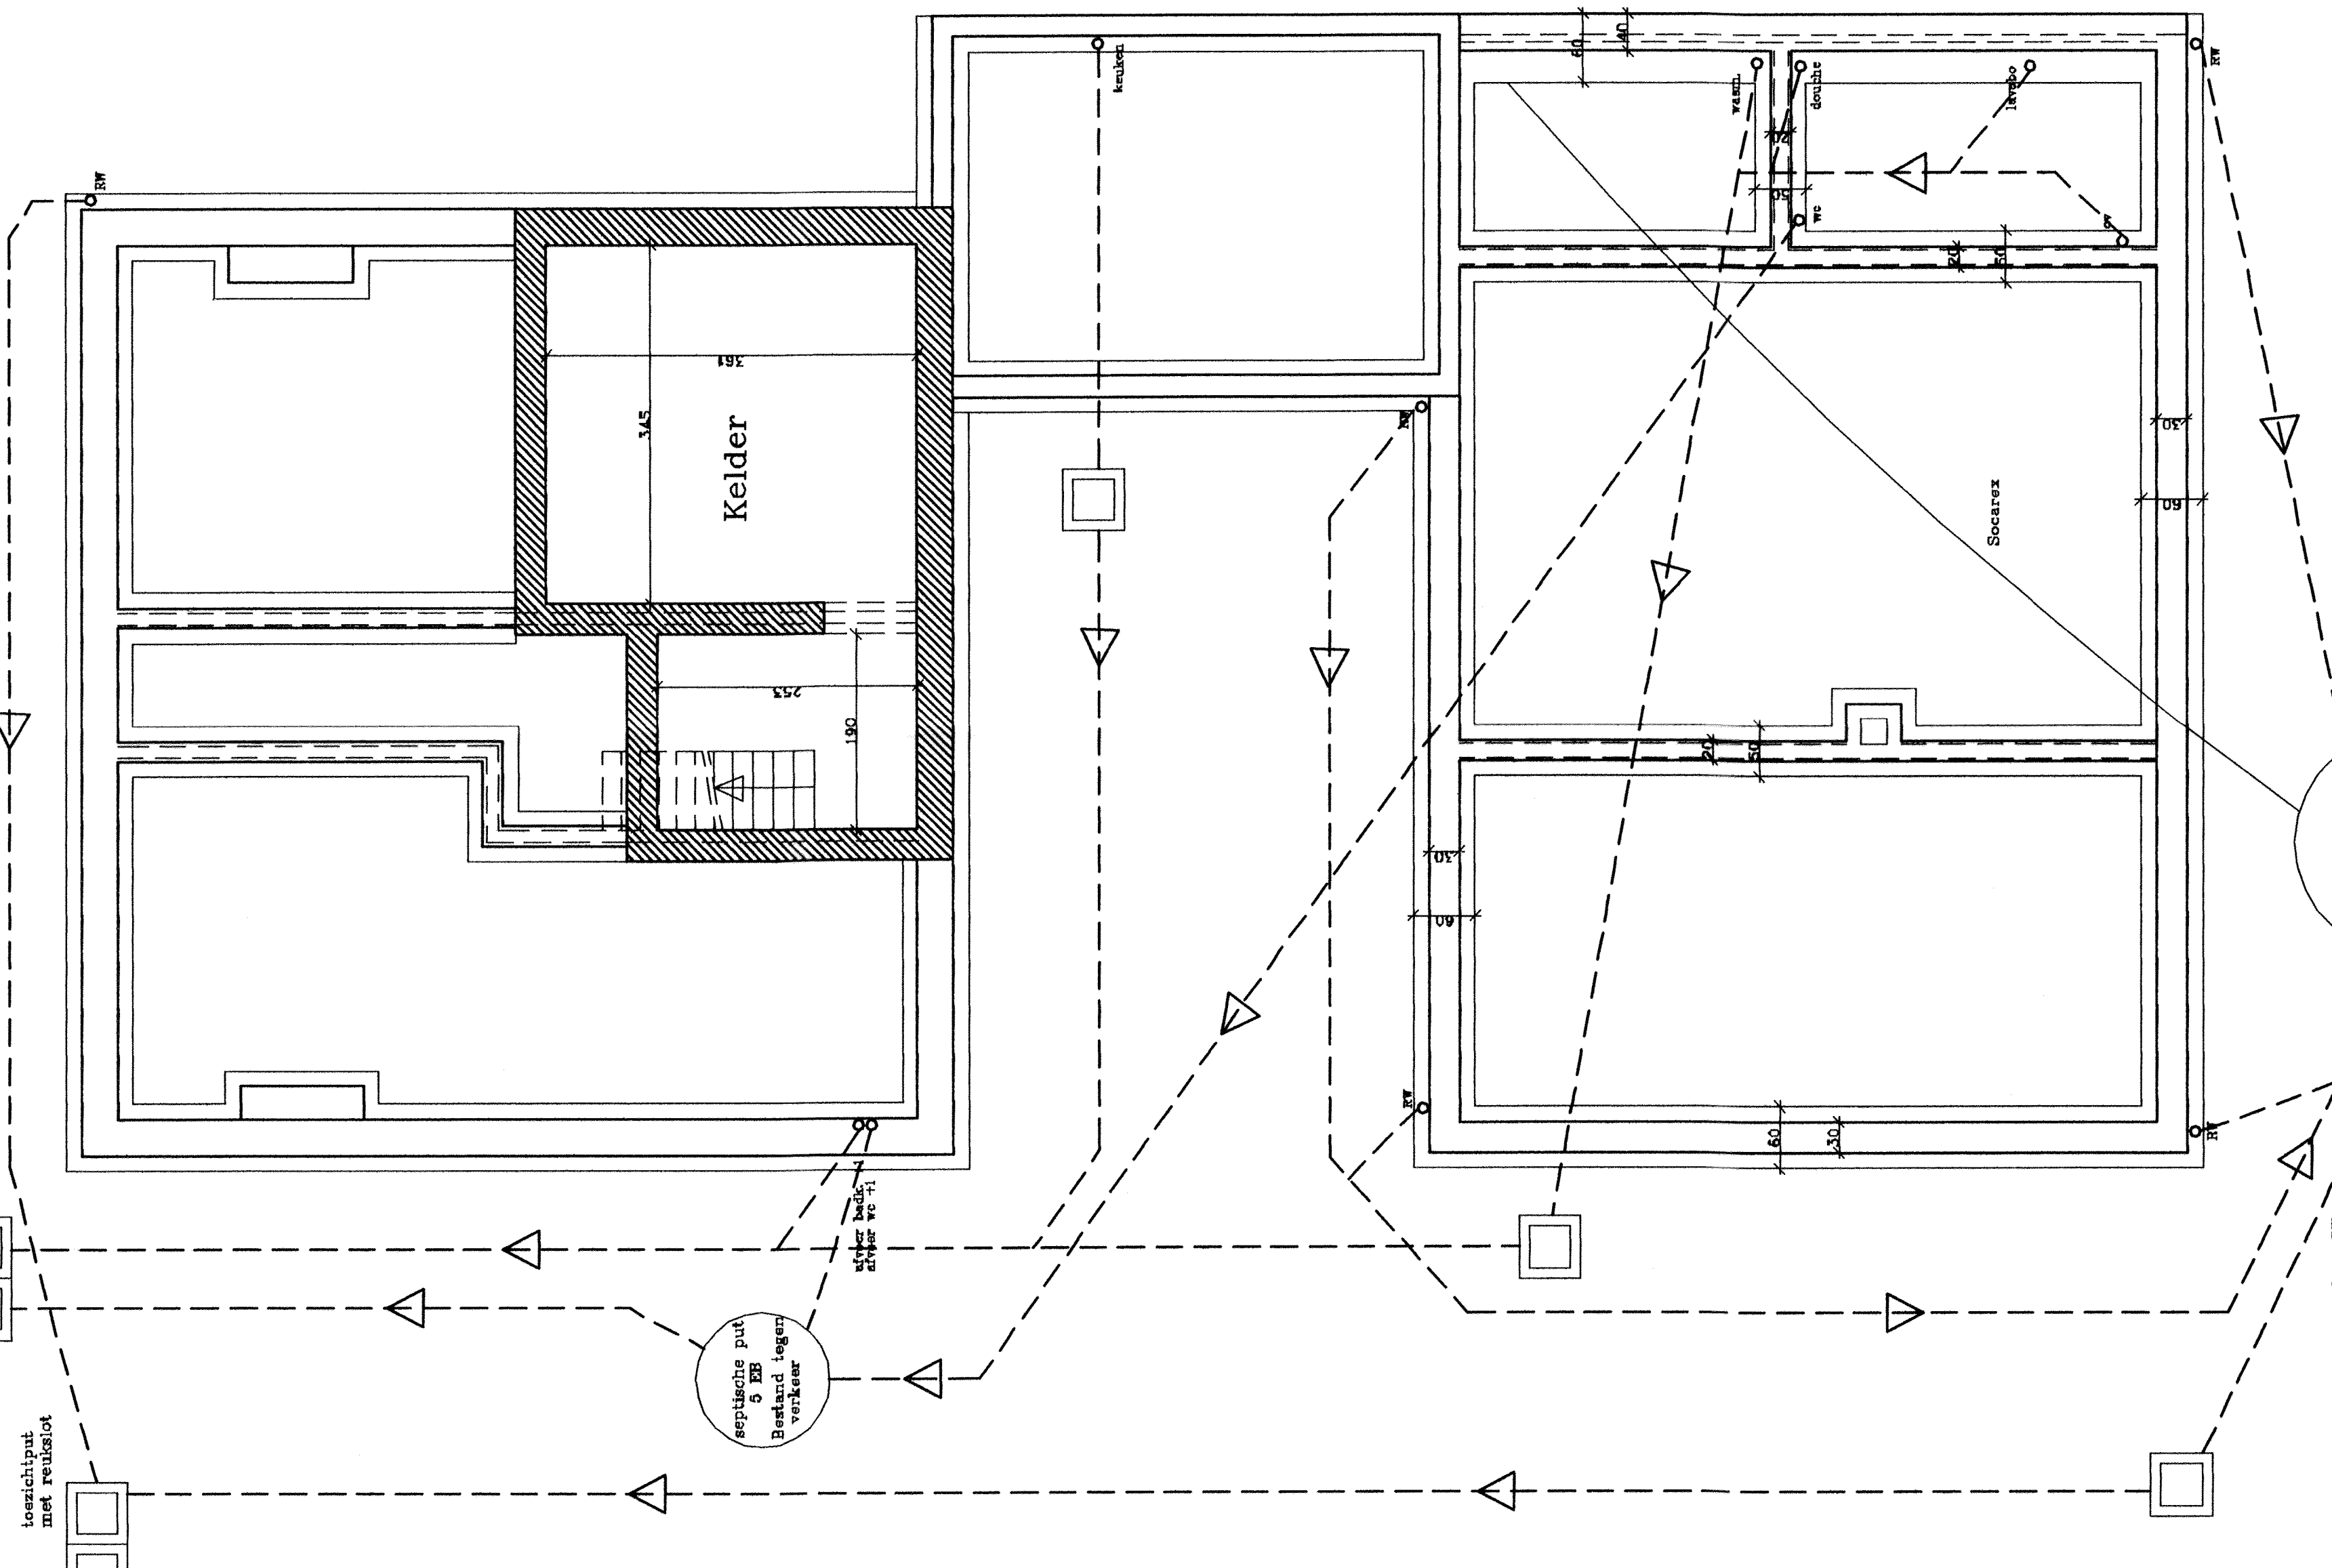


FUNDERING/RIOLERING

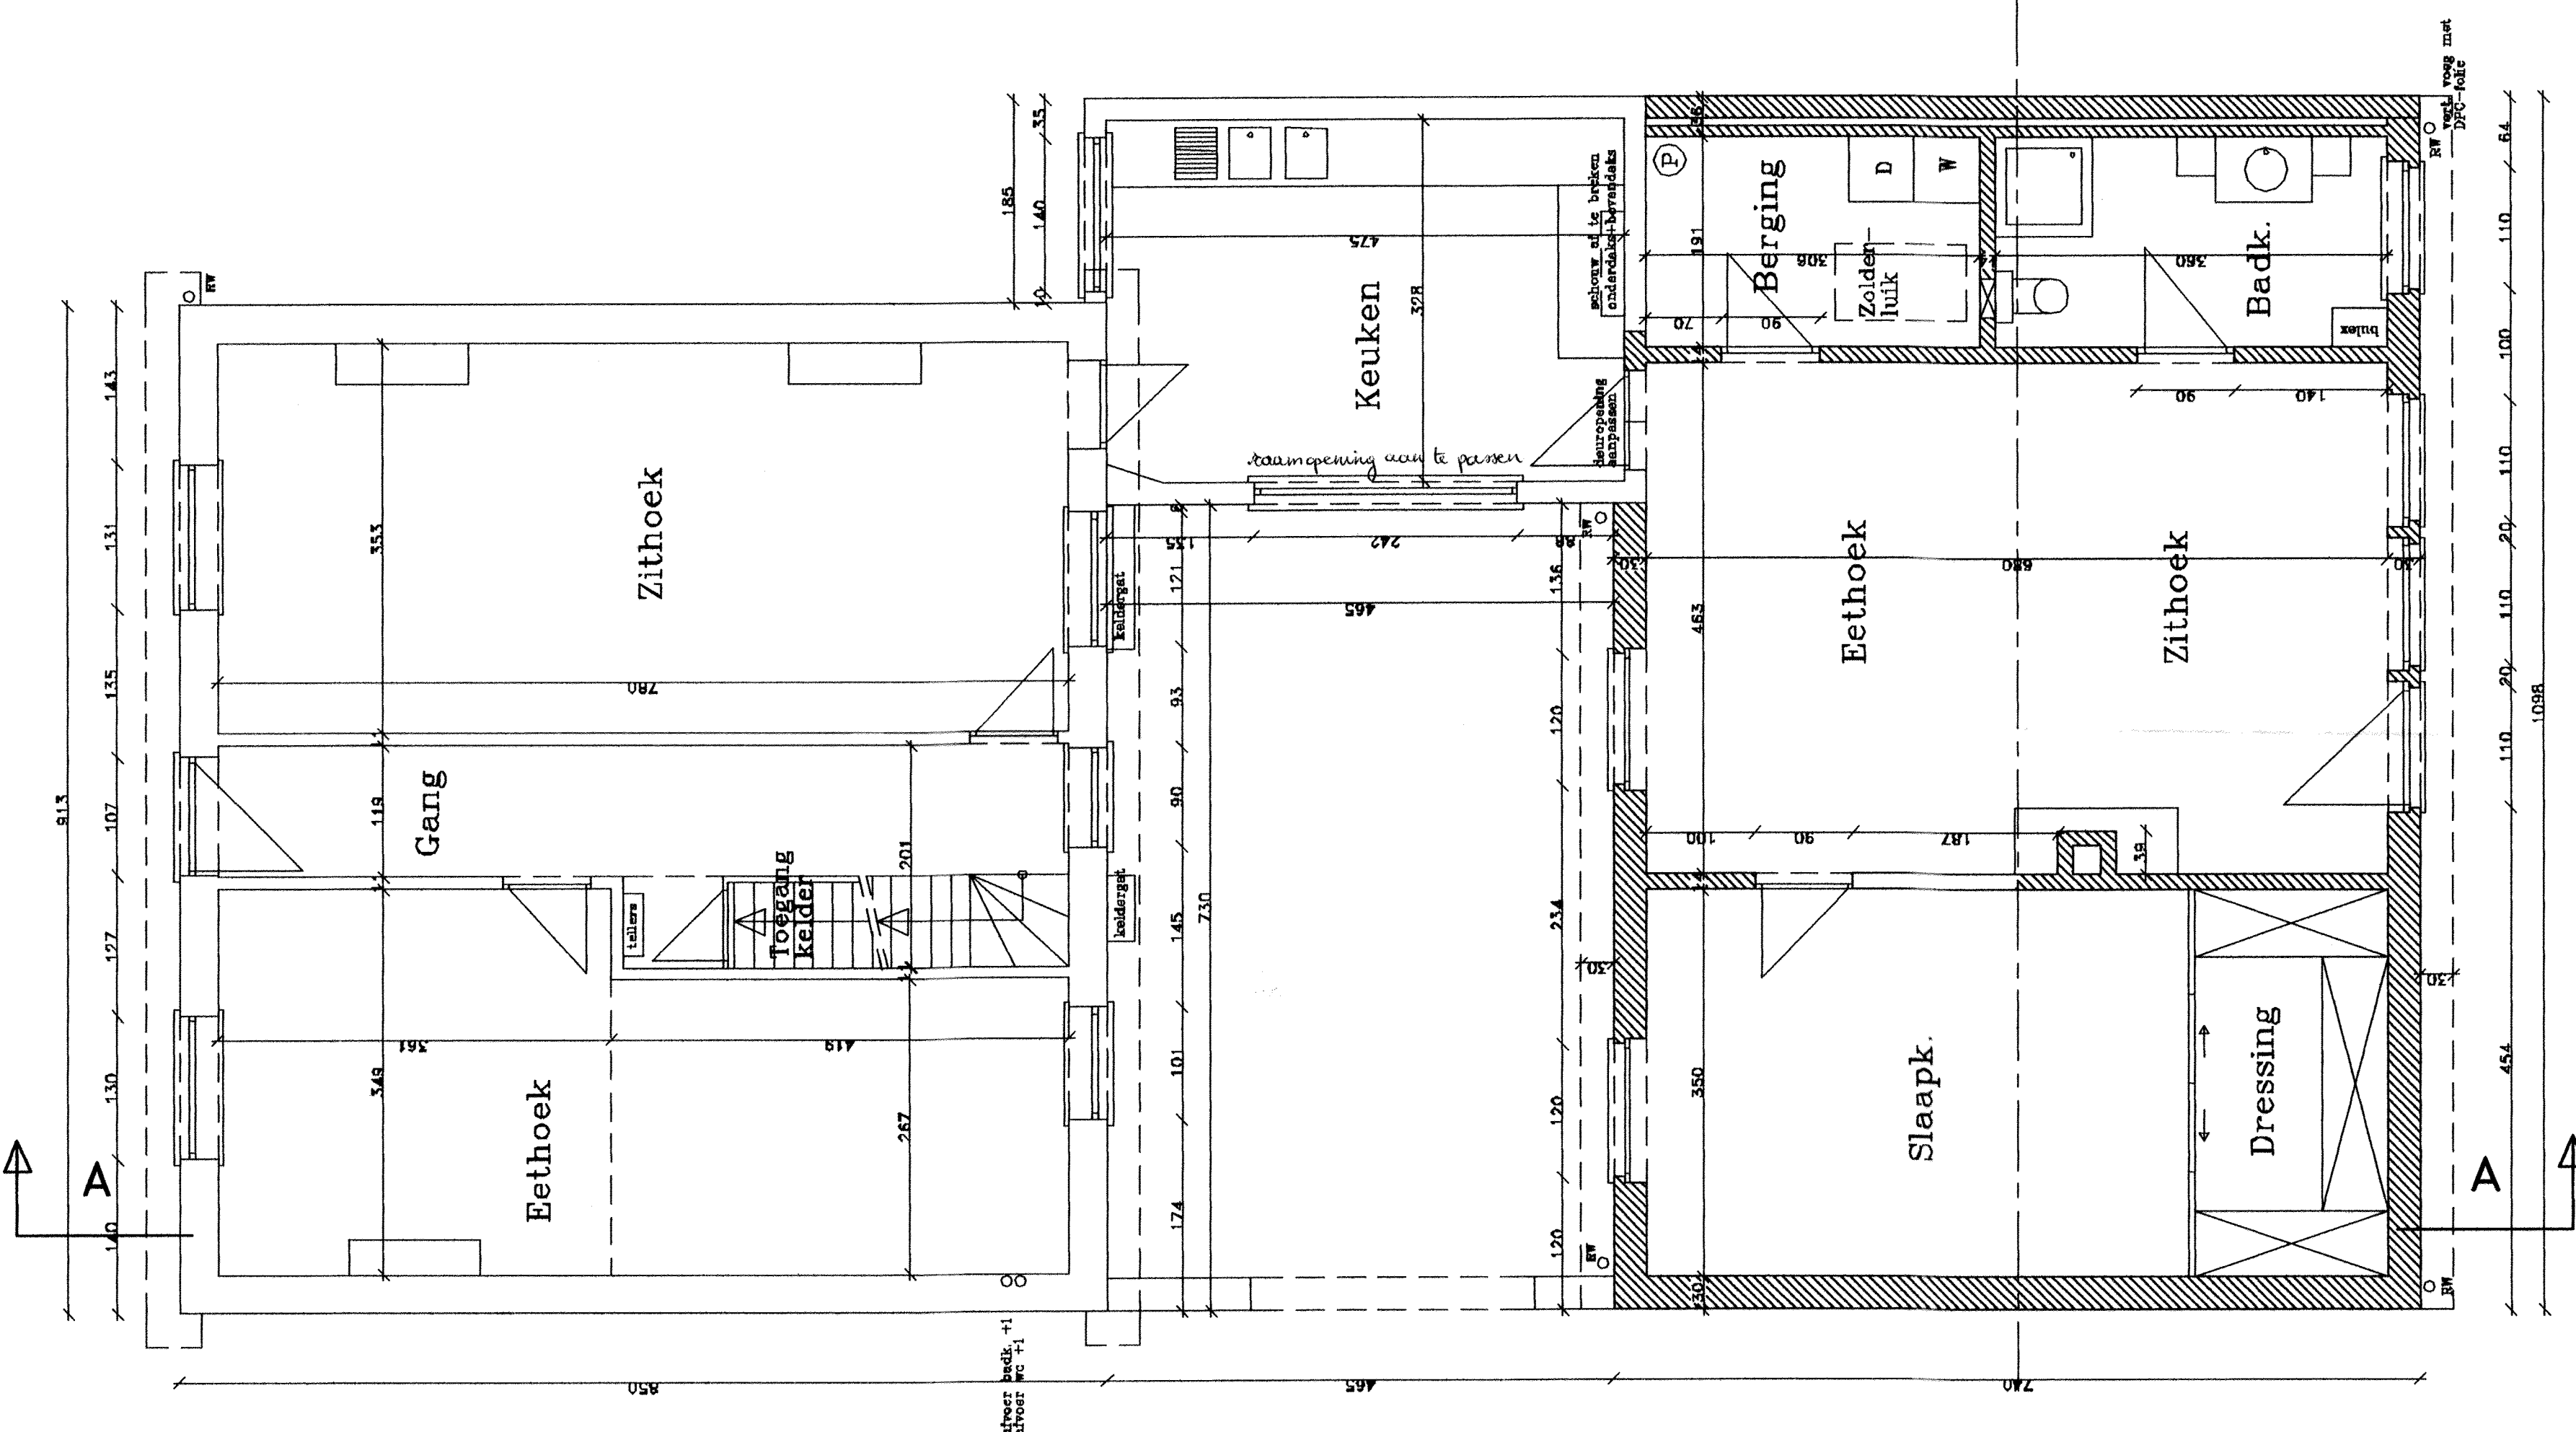

GRONDPLAN GELIJKVLOERS

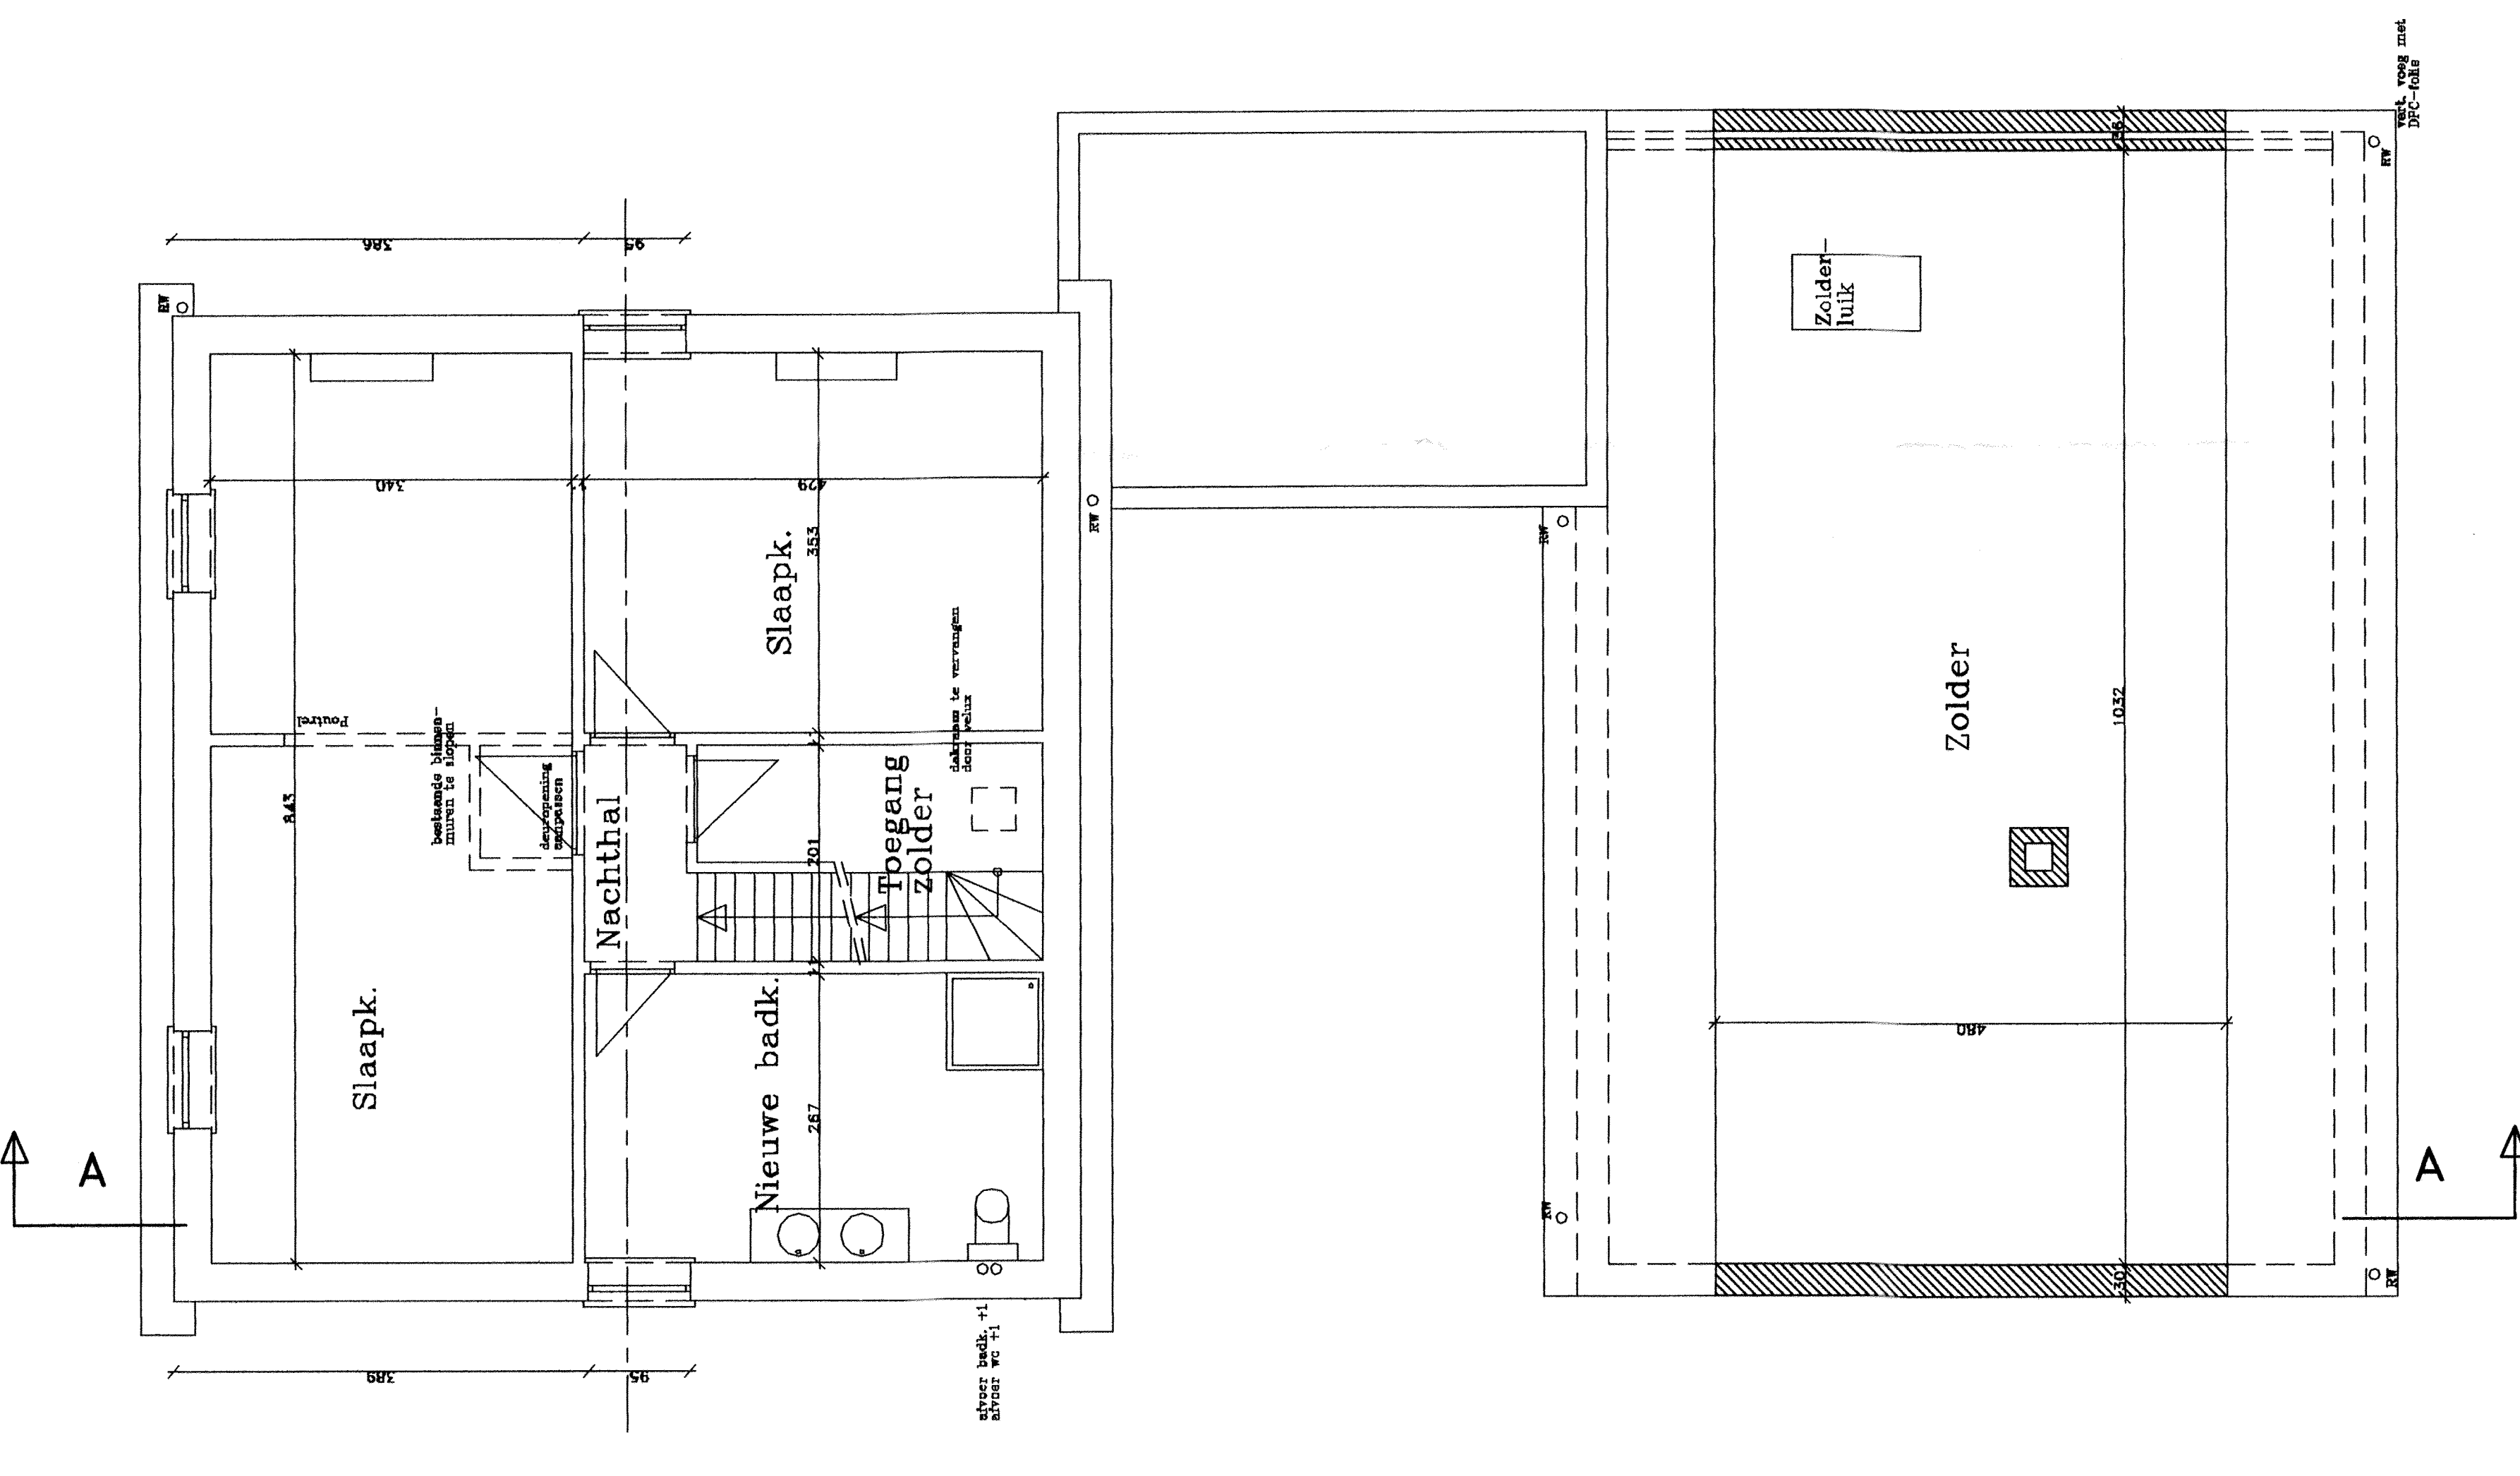

GRONDPLAN VERDIEPING

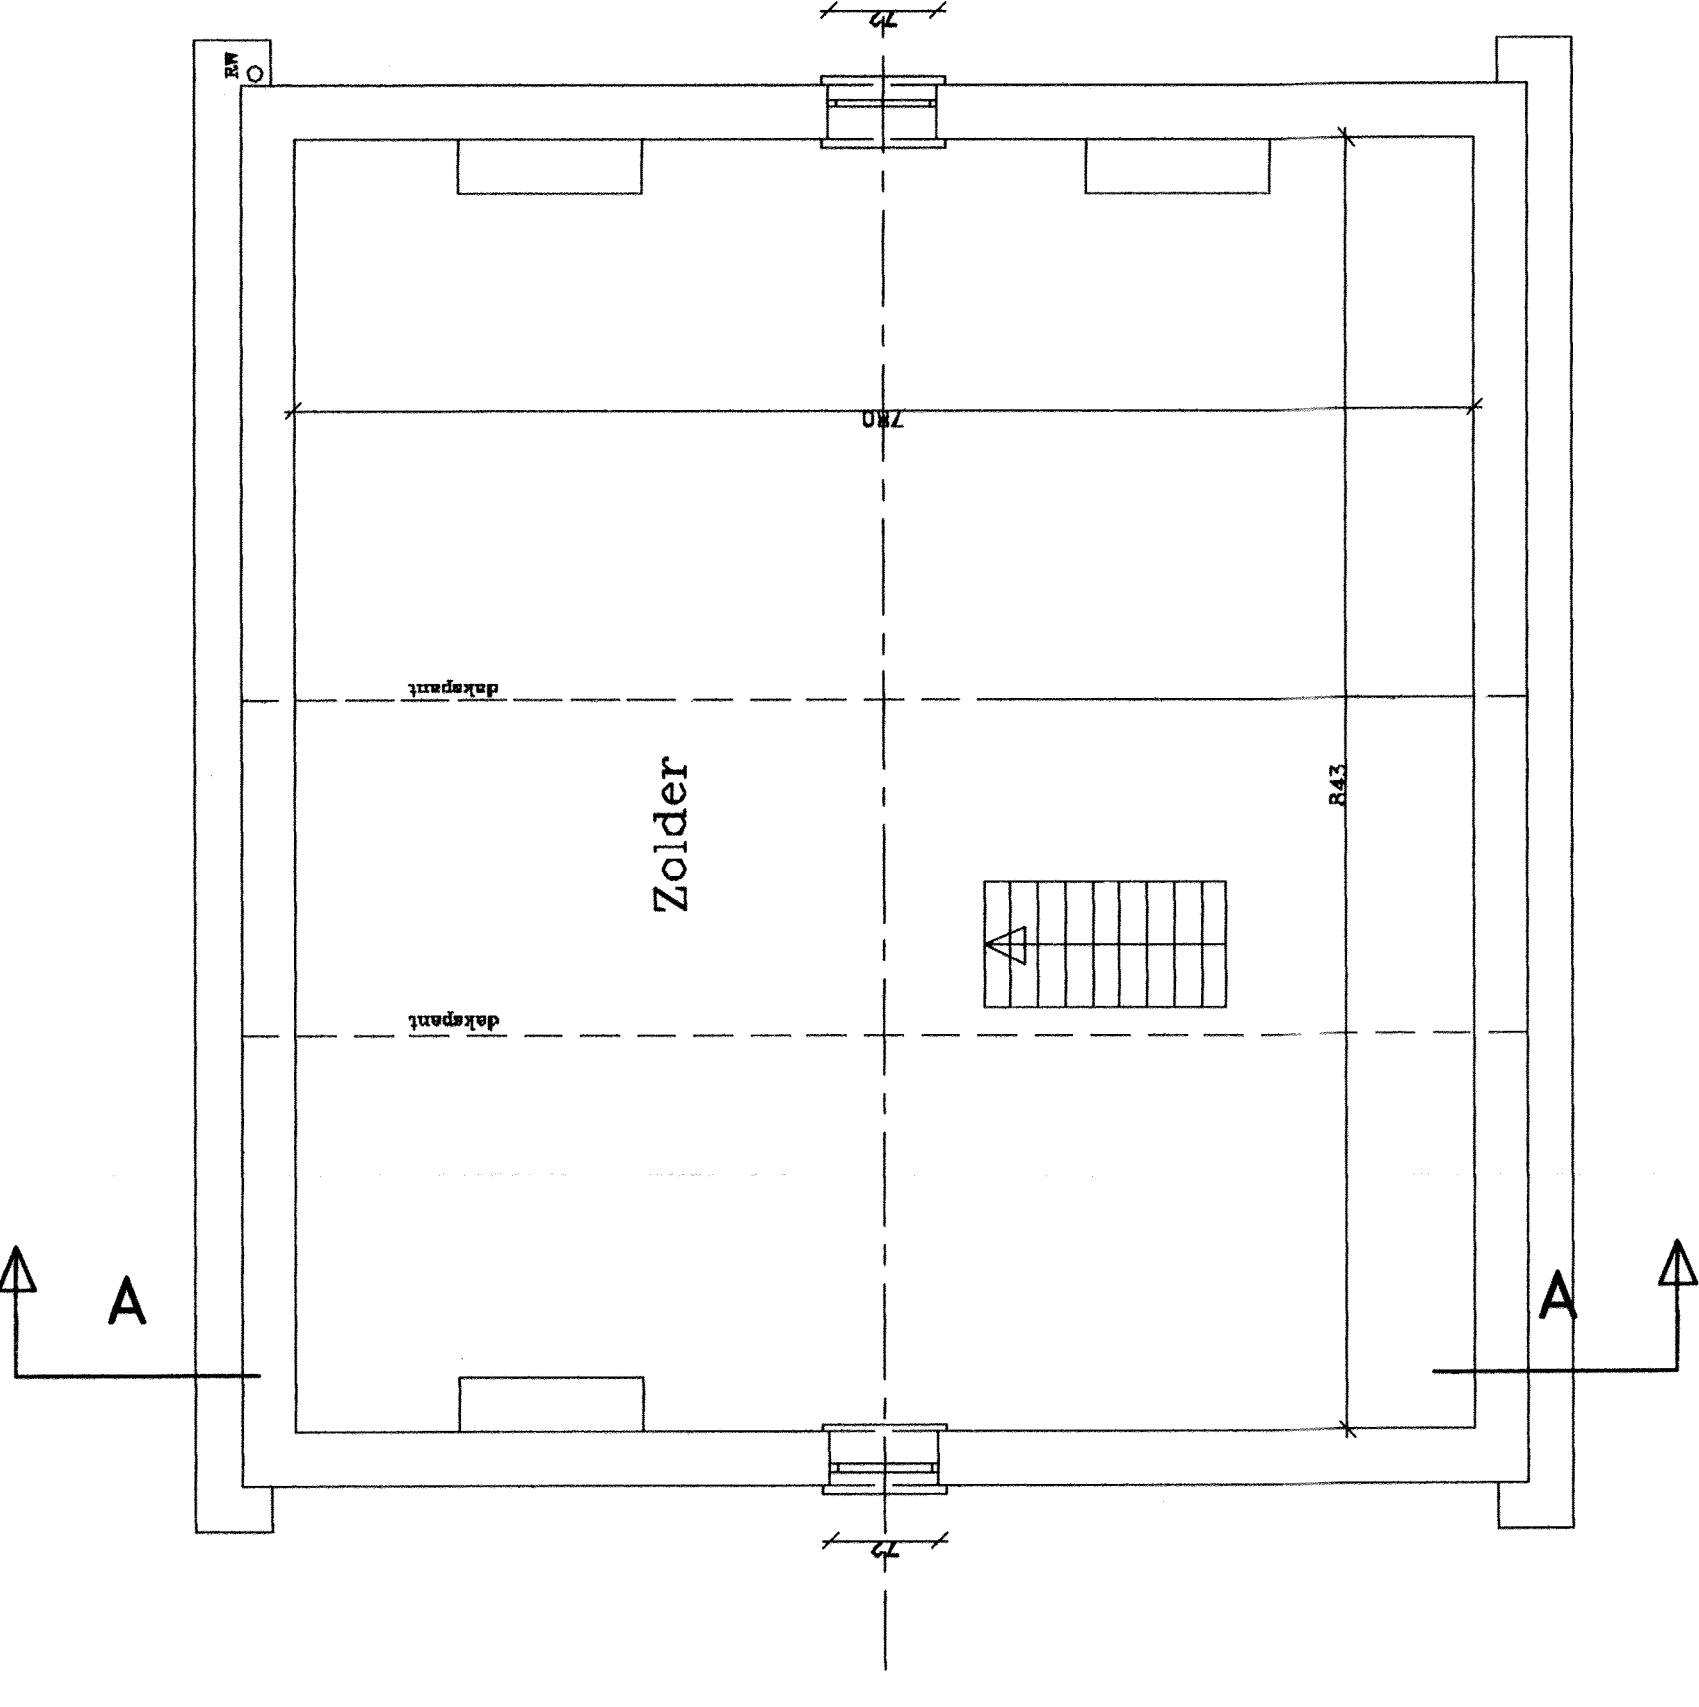

GRONDPLAN ZOLDER

PROVINCIE	OOST-VLAANDEREN
GEMEENTE	AALTER
VOORWERP	ONTWERP Verbouwen van een bestaande woning
LIGGING	Aalter, Afd.3, Brugstraat 35, Sie H 473v2
BOUWHEER	Mevr. Onderdonck Marie-José Brugstraat 35 9880 Aalter Bijlage om gevoegd te worden bij org. 11.1.2004 Dossier nr.: 11.1.2004
INHOUD	Fundering / Riolering 1/50 Grondplan gelijkvloers 1/50 Grondplan verdieping 1/50
Martianne De Poorter, Ir-arch. Kestelstraat 18 9880 Aalter Tel.: 09/376.08.70 Fax: 09/376.08.70	
DATUM 3.03.04	
Doss. 04257 PLAN 1/3	
VOOR AKKOORD Onafwendig	
Bouwheer Ir-Architect De aanpalende eigenaar Dat. Wijzigingen Bk. & Plan Plan De Smet Brugstraat 33, 4720 Aalter	
STUDBUREAU VOOR : architectuur • stabiliteit • technieken • schuttingen • veiligheidscoördinatie A&B landmets • verkavelingen • wegenontwerp • erparies	