


INPLANTINGSPLAN ONTWERPEN TOESTAND

HOLSBEEK, 3 Afd. NIEUWRODE sectie C perceel nr. 209/C

Legende :

- 32.00 hoogtepeil
- boom
- straatkolk
- stoep of bestrating
- inspectieput
- gracht
- waterput
- afsluiting
- muur

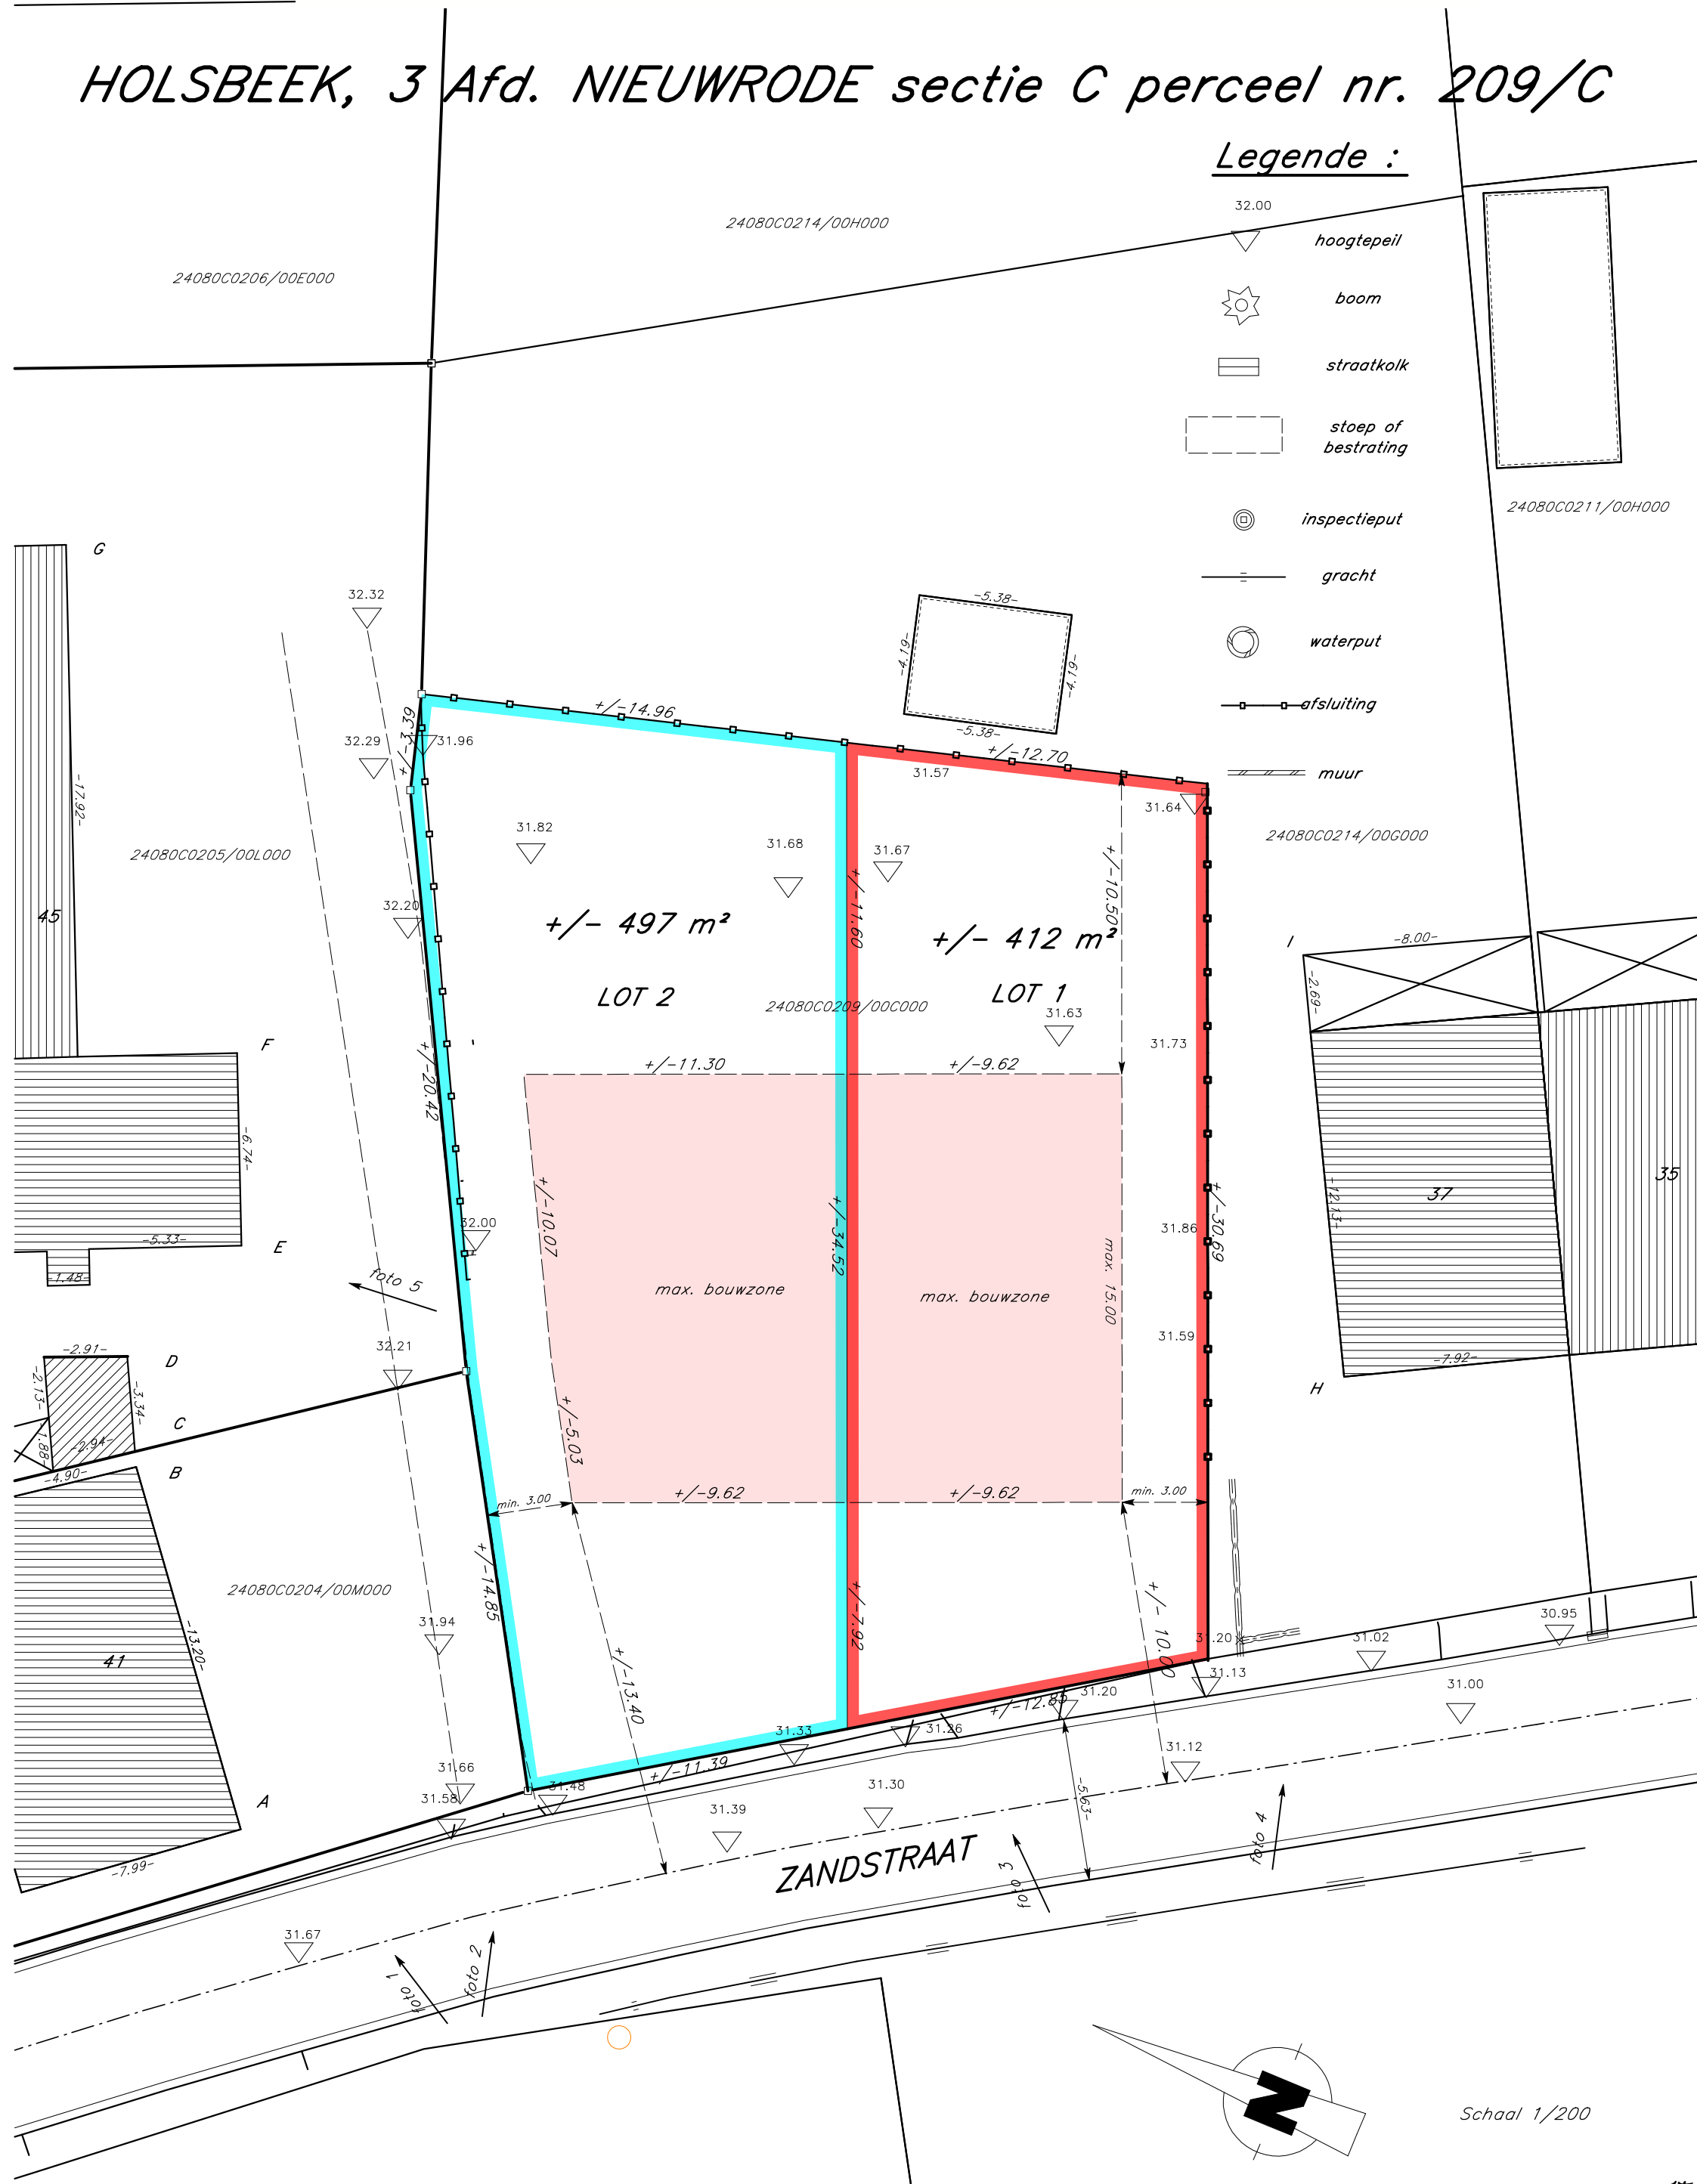

Schaal 1/200