


1 Grondplan
1 : 100

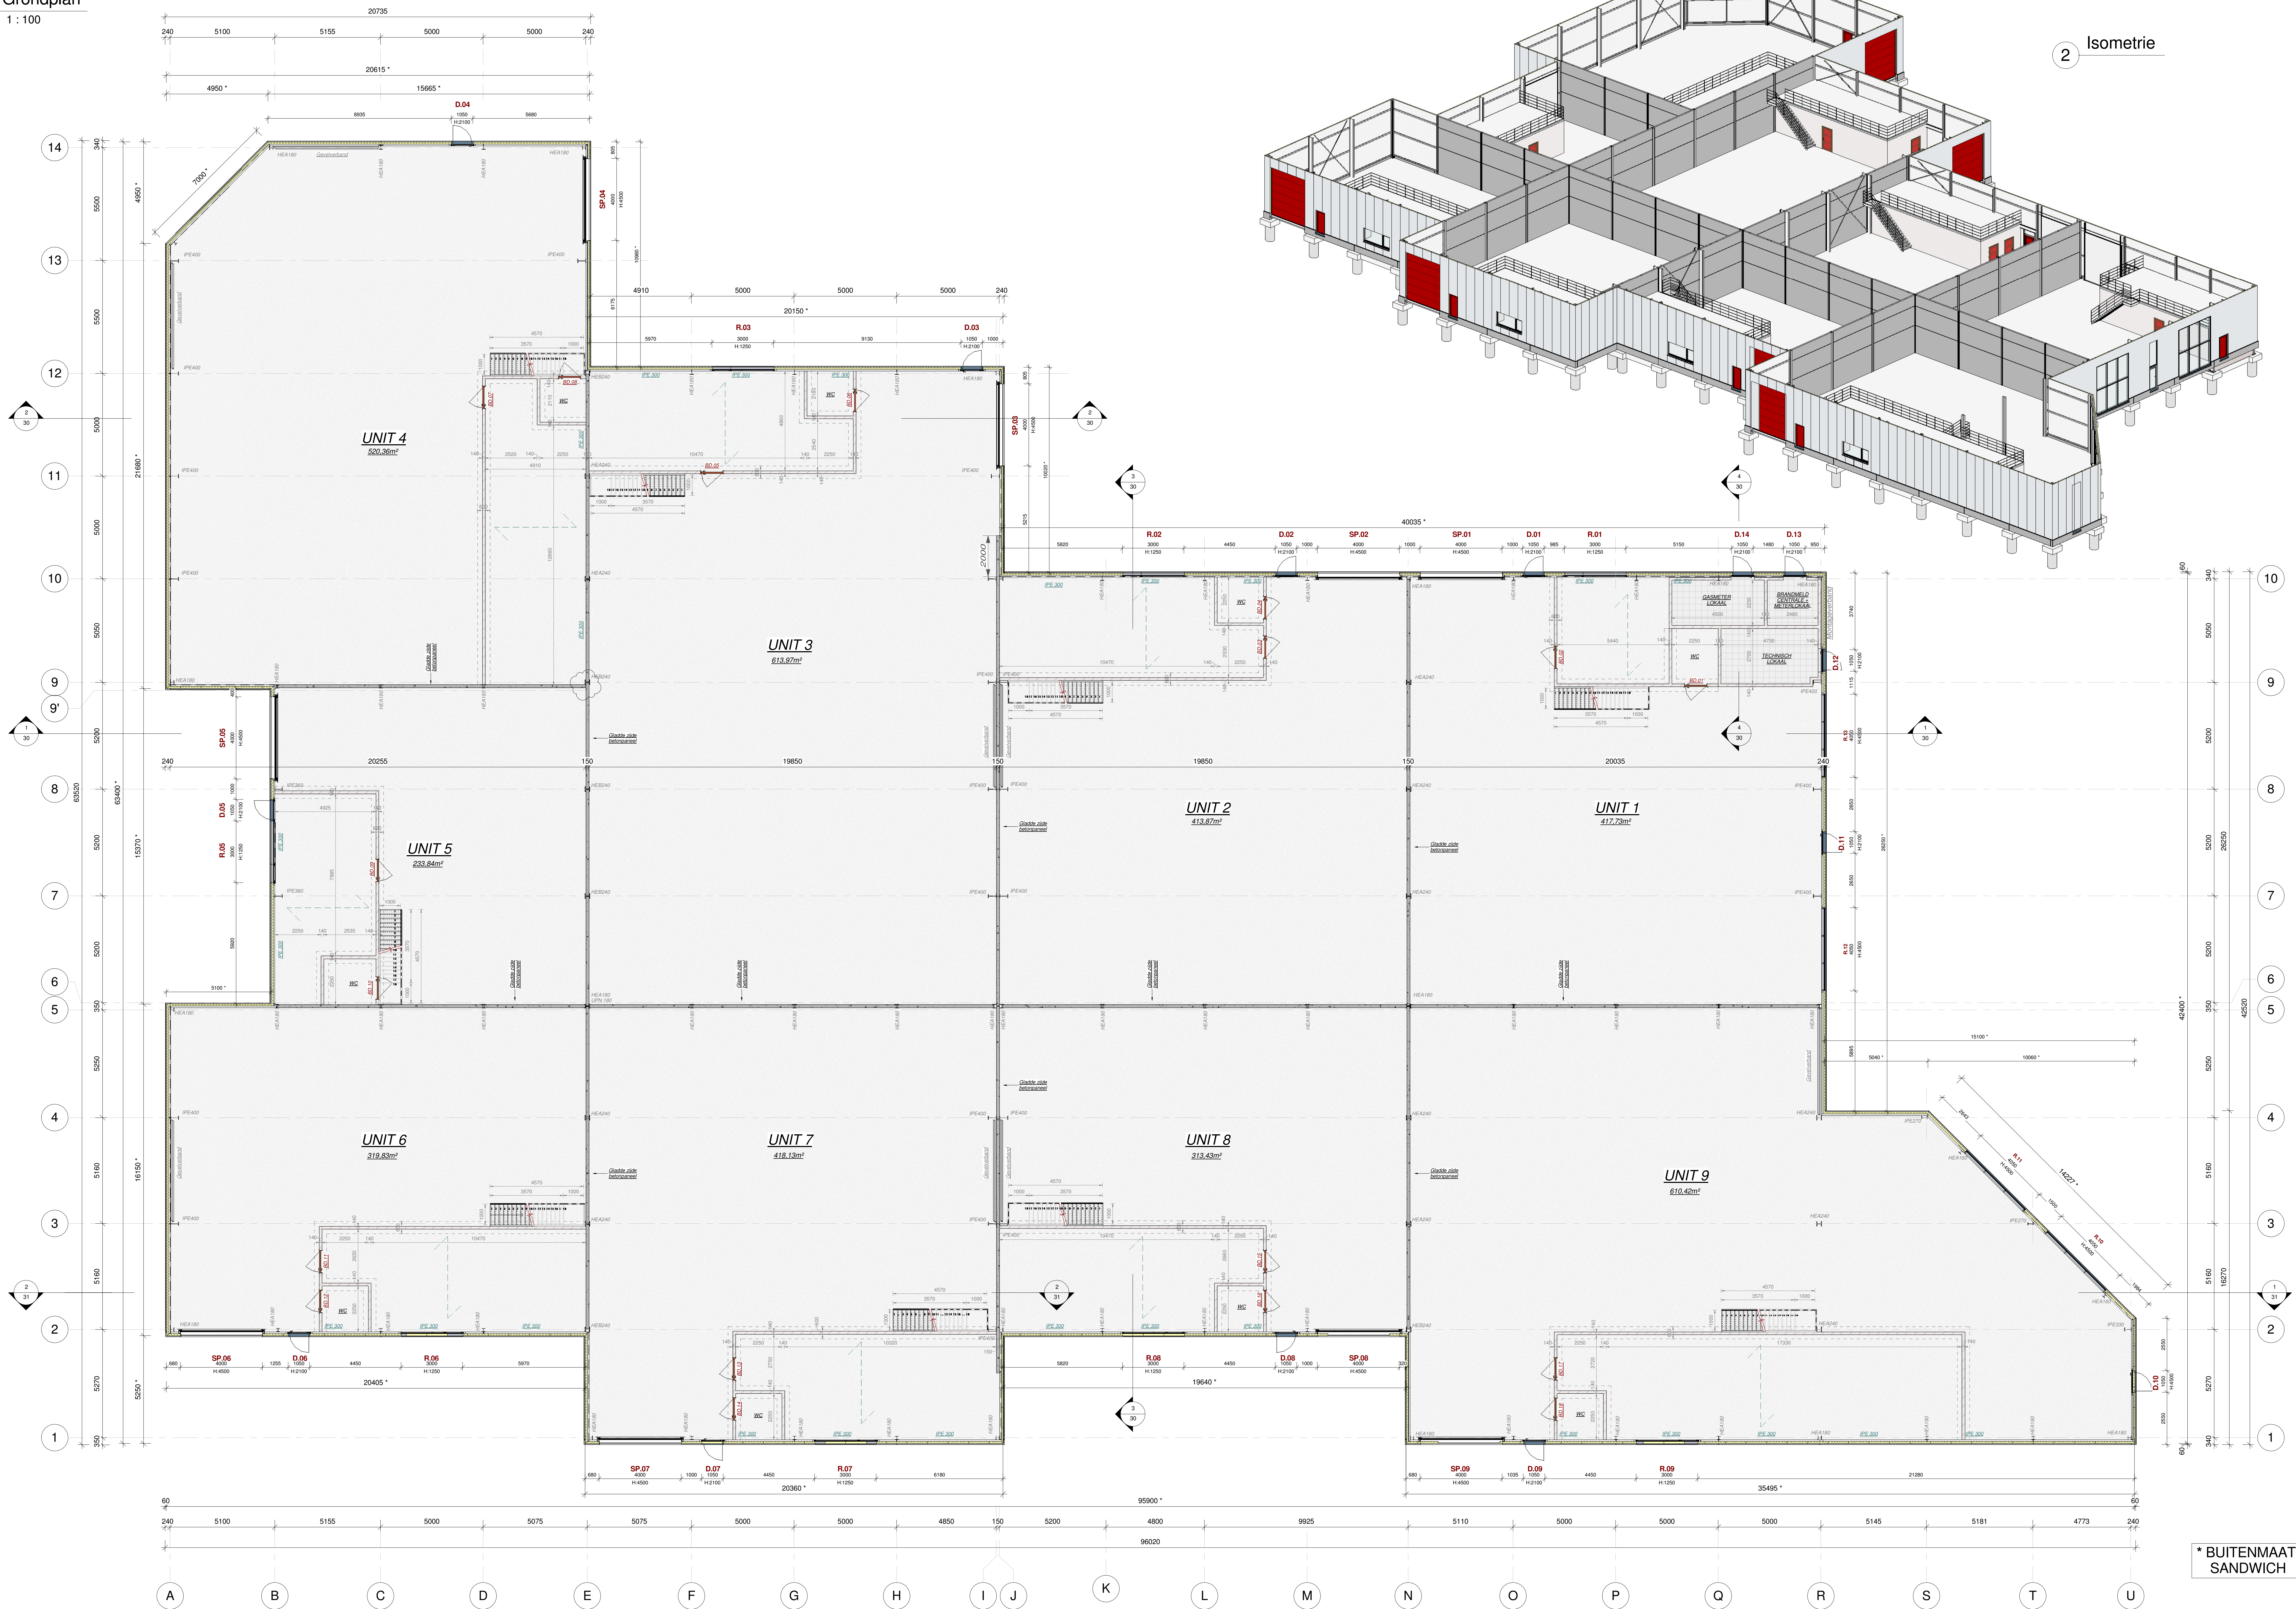

* BUITENMAAT
SANDWICH

- Funderingen**
- Grondkernen
 - Sokkels incl. nodige ankers 4xM24
- Staalconstructie**
- Staalstructuur geverfd in RAL 9002
 - Onderstructuur tussenvloeren RF30'
 - Lichtstraatopstanden voorzien in galva plaat
 - Extra dakbelasting van 20kg/m² voor zonnepanelen

- Tussenvloeren**
- Nuttige belasting = 500kg/m²
 - Vloerelementen met dikte 120mm
 - Gepolierde druklaag van 80mm incl. #150/5
 - Stortranden in galva plaat + galva leuning
 - 1 stalen gegalvaniseerde trap/unit incl. leuning aan 1 zijde en galva masroosters

- Wanden**
- Plinten buiten: Gladde beton 24cm dik met 10cm PIR (60-100-80)
 - Brandwand op as I-J: Beton 15cm dik/massief (ontubabele structuur)
 - Scheidingswanden tussen units: Beton 15cm dik/ massief (ingeschoven)
 - Verticaal gemonteerde sandwichpanelen, dikte 100mm PUR
 - Uitvoering: Microrib, Polyester 25µ RAL 9006
 - Incl. buitenkierwerk plinten en Ri kitwerk van de brandwand op as I-J

- Dakbedekking**
- Staaldeck, type 106.250.750 - 0,75mm dik
 - uitvoering: Interieurcoating 15µ
 - Dampscherm DS-PE 0,25
 - Dakisolatie: 10cm PIR (4,35 m²K/W)
 - Kunststof dakdichting 1.5mm (B-Roof T1)
 - Dakrand in RAL 9006
 - PVC onderdrukstelsysteem (500/hec/sec)
 - Nodige spuwvers (zie dakplan)
 - Polycarbonaat lichtstraten incl. RWA-toestellen (2% aerodynamisch)
 - Uitvoering polycarbonaat: opaal
 - Uitvoering RWA-toestellen: Aluminium lamellen
 - Ankerpunten (zie dakplan)

- Betonvloer**
- Gepolierde binnenvloer in beton C25/30 EE2
 - Dikte 15cm incl. 25kg staalvezel
 - Dubbele galva poortijzers voorzien tpv sectionaalpoorten

- Schrijnwerk**
- Aluminium ramen en deuren geplaatst achter slag
 - Raampartijen in vliesgevelprofielen geplaatst in de daggopening
 - Kleur buitendeuren: binnen RAL9002, buiten RAL3000
 - Kleur ramen + raampartijen: binnen RAL9002, buiten RAL9006
 - Arduin tpv van deuren en ramen gaande tot de rulpas

- Sectionaalpoorten, dikte 4cm**
- 9st. sectionaalpoorten van 4,00m x 4,50m
 - Kleur binnen: standaard volgens leverancier
 - Kleur buiten: RAL 3000
 - Voorzien met motorische bediening incl. sturing ivf lichttoevoer RWA

- Binnenafwerking**
- Metselwerk in holle betonblokken, dikte 14cm
 - 2 stratifiedeuren/ unit, Kleur: RAL 3000

- Riolering & buitenaanleg**
- Zie inplantingsplan

STATUS			
N	Onderwerp	Datum	PVB
M			
K			
J			
H			
G			
F			
E			
D			
C			
B			
A			
REV	OMSCHRIJVING	DATUM	GET

ALTEZ NV	
SZAMOTULYSTRAT 5, B-8700 TIELT	
Tel.: +32 (0)70 21 11 02	
Fax: +32 (0)51 25 99 98	
info@altez.be	
www.altez.be	

BOUWHEER		ARCHITECT	
Grondbeheer bvba - Césaire De Graaff		Hebelynick architecten & ingenieurs	
Avenue Le Comte de la Roche 16		Avenue Frans Nagelsplein 22	
B-2050 Antwerpen		B-2610 Antwerpen-Berfip	
Telefoon: 036/53.04.39		Telefoon: 02/26.12.87	
Fax: 0495/53.19.45		Fax: 0475/41.37.05	
Email: cesaire@grondbeheer.be		Email: info@hebelynick.eu	

WERFADRES	
Ketelestraat 3	
B-2340 BEERSE	

ALGEMENE OMSCHRIJVING PROJECT	
Bouwen van 9 KM0-units	

ONDERWERP TEKENING	
Grondplan	

LET OP:	


DOSSIERNUMMER	PLANNUMMER	VERT.	PVB.	DATUM	SCHAAL	FORM.
160092	20	R.C.	A.R.	21.03.2016	Zie plan	A0+