



1 Snede as 2 - Unit 9 & 8  
1 : 50

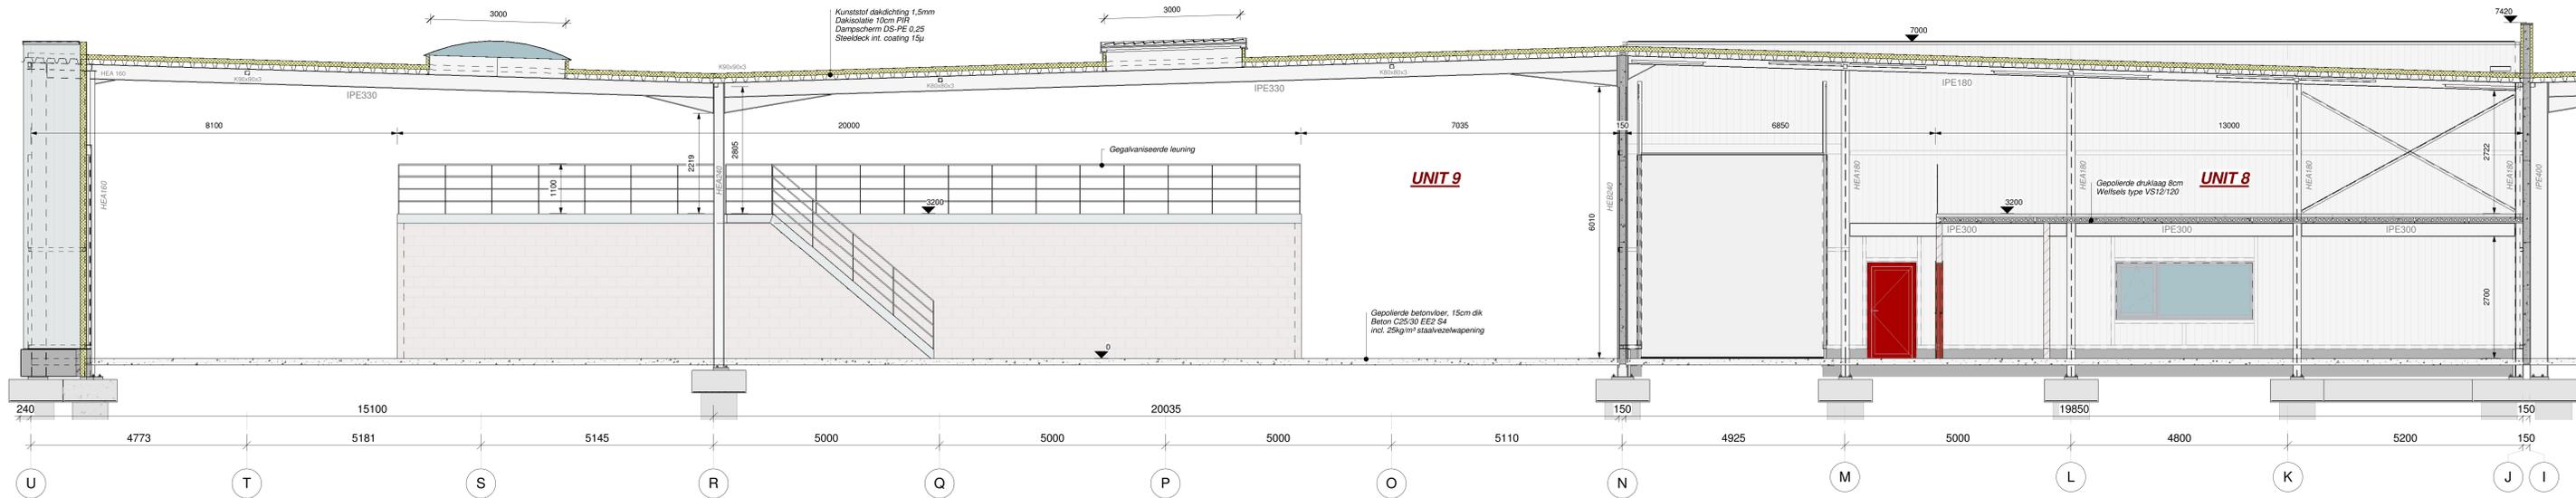

2 Snede as 2 - Unit 7 & 6  
1 : 50

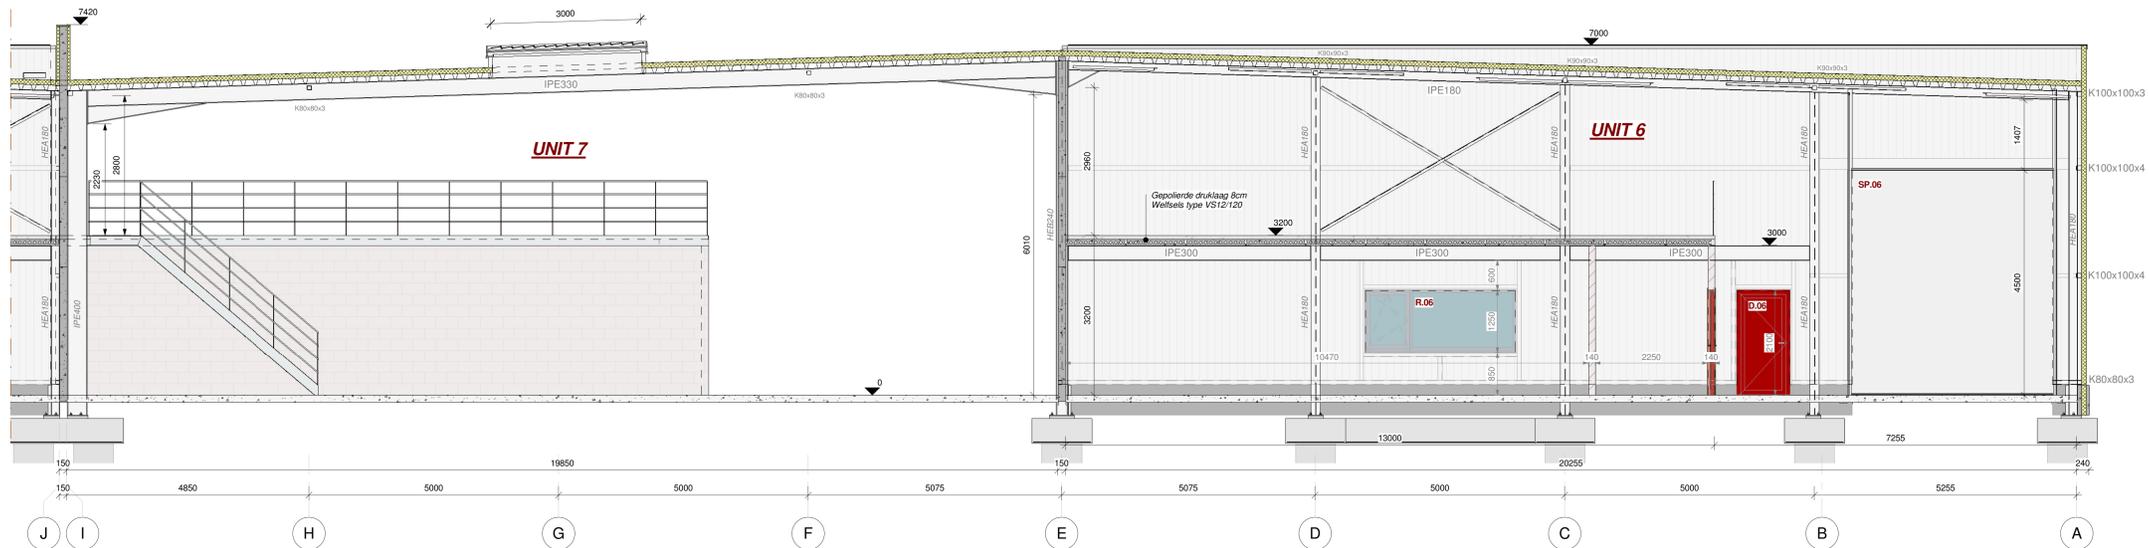

STATUS			
Nr.	Onderwerp	Datum	PVB
10	Positieplan grinkemmen	14.04.2015	A.R.
11	Anker- & Lasteringsplan	14.04.2016	A.R.
20	Grondplan	21.03.2016	A.R.
21	Dakstructuur	21.03.2016	A.R.
22	Dakplan	21.03.2016	A.R.
23	Gevelschemen	21.03.2016	A.R.
30	Snede's (as 9, 12 & K)	21.03.2016	A.R.
31	Snede's (as 2)	21.03.2016	A.R.

**ALTEZ NV**  
SZAMOTULYSTRAAAT 5, B-8700 TIELT  
Tel.: +32 (0)70 21 11 02  
Fax.: +32 (0)51 25 99 98  
info@altez.be www.altez.be

**ALTEZ NV**  
SZAMOTULYSTRAAAT 5, B-8700 TIELT  
Tel.: +32 (0)70 21 11 02  
Fax.: +32 (0)51 25 99 98  
info@altez.be www.altez.be

<p><b>ROUWHEER</b> Grondbeheer bvba - Césaire De Graaff Le Carbusierlaan 16 B-2050 Antwerpen Telefoon: 036/53.04.39 Fax: 0496/53.19.45 Email: cesaire@grondbeheerbvba.be</p>	<p><b>ARCHITECT</b> Hochelijnckx architecten &amp; ingenieurs Adres: Frans Nagelsplein 22 B-2610 Antwerpen-Wilrijk Telefoon: 02/26.12.87 Fax: 0475/41.37.05 Email: info@hochelijnckx.be</p>				
<p><b>WERFADRES</b> Ketelaerstraat 3 B-2340 BEERSE</p>					
<p><b>ALGEMENE OMSCHRIJVING PROJECT</b> Bouwen van 9 KMO-units</p>					
<p><b>ONDERWERP TEKENING</b> Snede's (as 2)</p>					
<p><b>LET OP:</b> Wijzigingen kunnen enkel aangebracht worden op een tekening voor zover zij niet in strijd zijn met de technische specificaties van de bestaande constructie. Het is de verantwoordelijkheid van de opdrachtgever om de bestaande constructie te laten inspecteren door een erkend staalinspecteur. 
<p><b>DOSSIERNUMMER</b> 160092</p>	<p><b>PLANNUMMER</b> 31</p>	<p><b>VERT. PVB.</b> R.C. A.R.</p>	<p><b>DATUM</b> 21.03.2016</p>	<p><b>SCHAAL</b> Zie plan</p>	<p><b>FORM.</b> A0+</p>