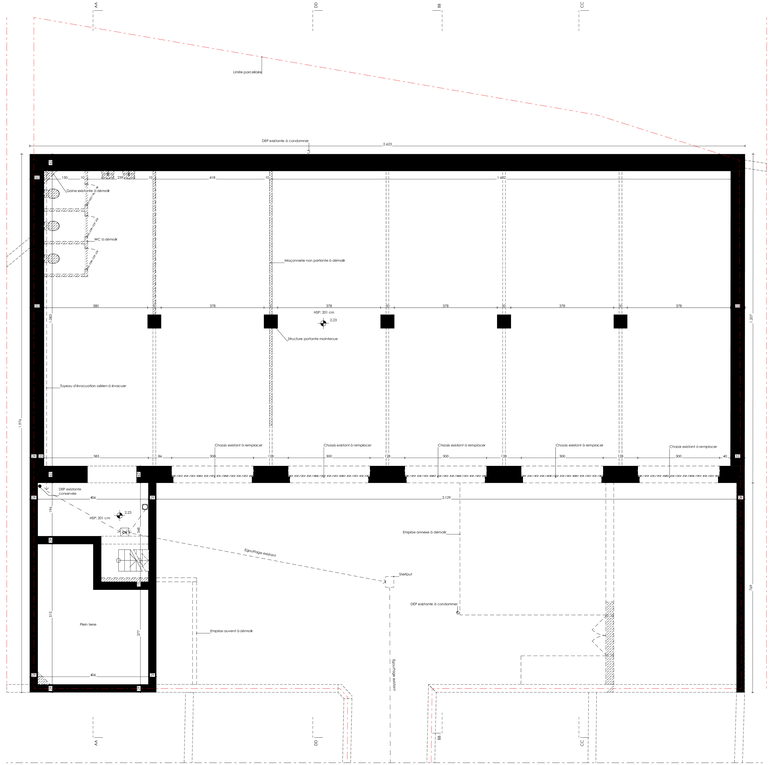

NIVEAU SOUS-SOL

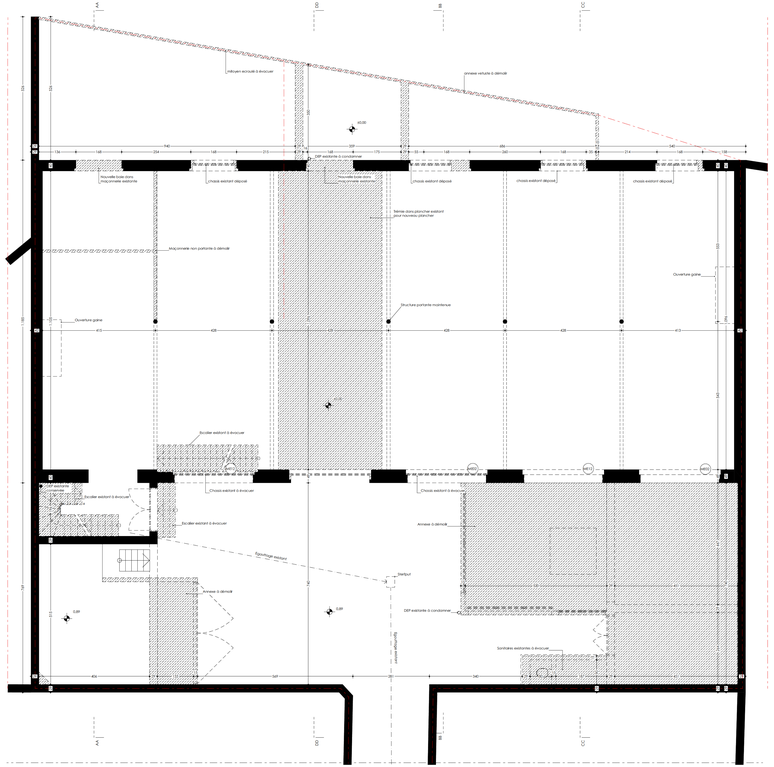

NIVEAU REZ-DE-CHAUSSEE

N

COMMUNE DE BRUXELLES

Terrain	REGION BRUXELLOISE Commune de BRUXELLES Rénovation lourde et réaffectation d'un atelier de 4 étages	Cadastre terrain Section D numéro 039P0000 Adresse terrain Boulevard Emile Bockstael 140 B 1020 Bruxelles
Maître de l'ouvrage		
Maître d'oeuvre		

PU 02

Indice

Situation existante + démolition :
Plan sous-sol
Plan rez-de-chaussée

ESQUISSE	☐
AVANT PROJET	☐
PERMIS D'URBANISME	■
ADJUDICATION	☐
EXECUTION	☐
AS BUILT	☐

Echelle	Date	Indice	date de modification	objet de la modification
1:50	27 02 24			
Dessiné par AR +BM +GP	Dossier 23.08			