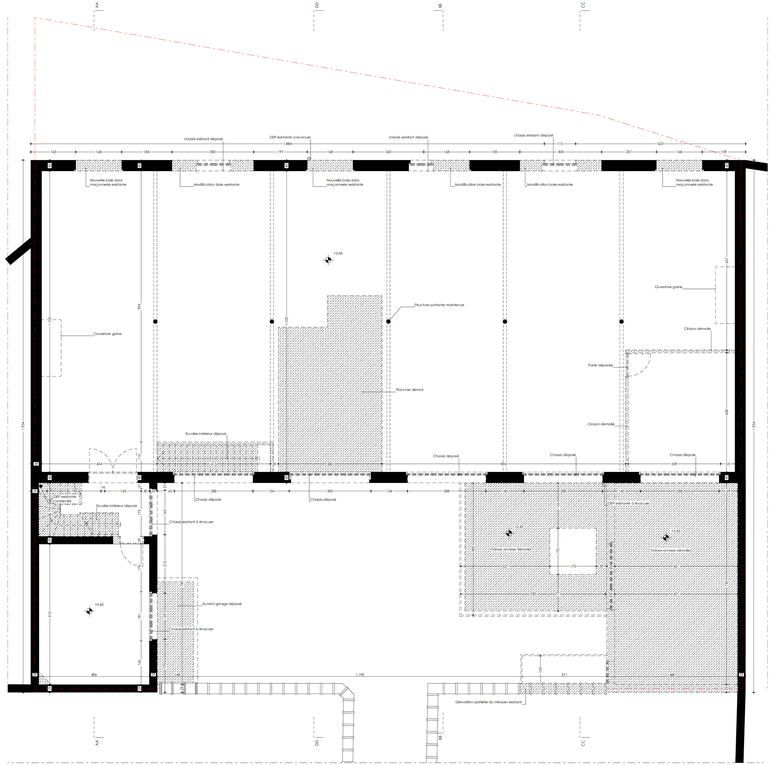

NIVEAU +1

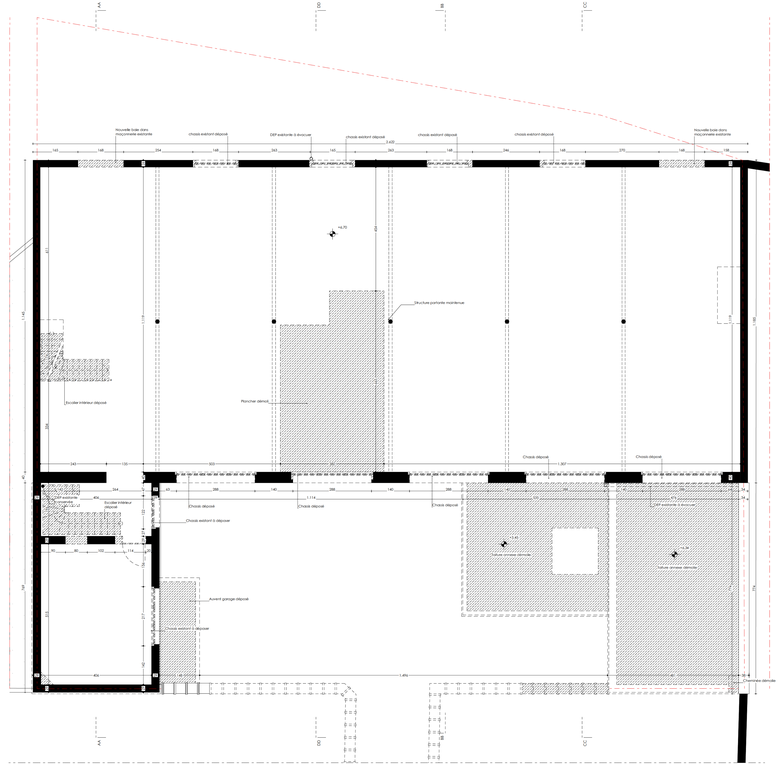

NIVEAU +2

N

COMMUNE DE BRUXELLES

Terrain		
	RÉGION BRUXELLOISE Commune de BRUXELLES Adresse terrain : Rénovation lourde et réaffectation d'un atelier de 4 étages	Cadastre terrain : Section D numéro 339P0000 Adresse terrain : Boulevard Emile Bockstael 140 B 1020 Bruxelles

[redacted]

PU 03

Indice

Situation existante + démolition :
Plan 1er étage
Plan 2ème étage

ESQUISSE	☐
AVANT PROJET	☐
PERMIS D'URBANISME	■
ADJUDICATION	☐
EXECUTION	☐
AS BUILT	☐

Echelle	Date	Indice	date de modification	objet de la modification
1:50	27 02 24			
Dessiné par	Dossier			
AR +BM +GP	23.08			