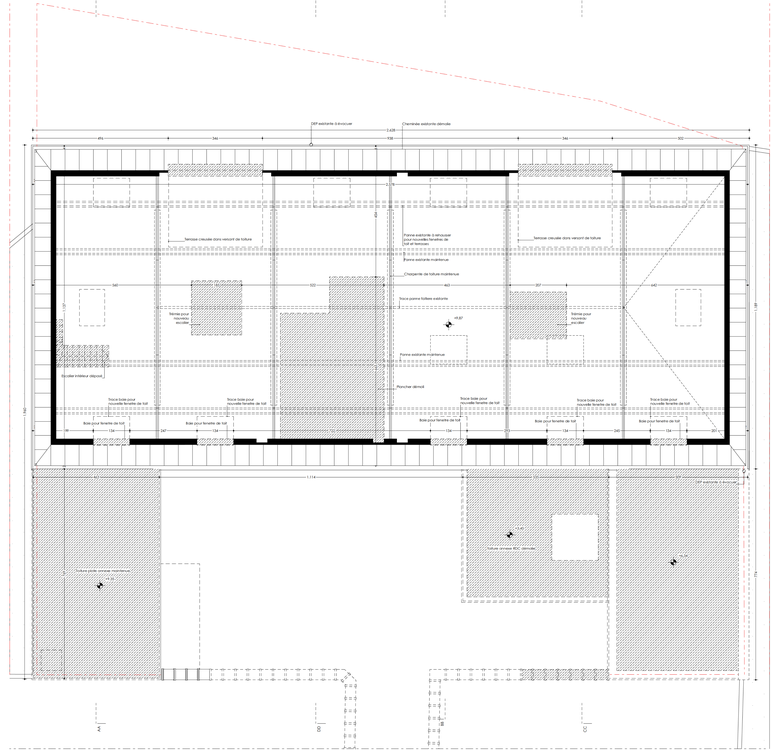

NIVEAU SOUS-COMBLES

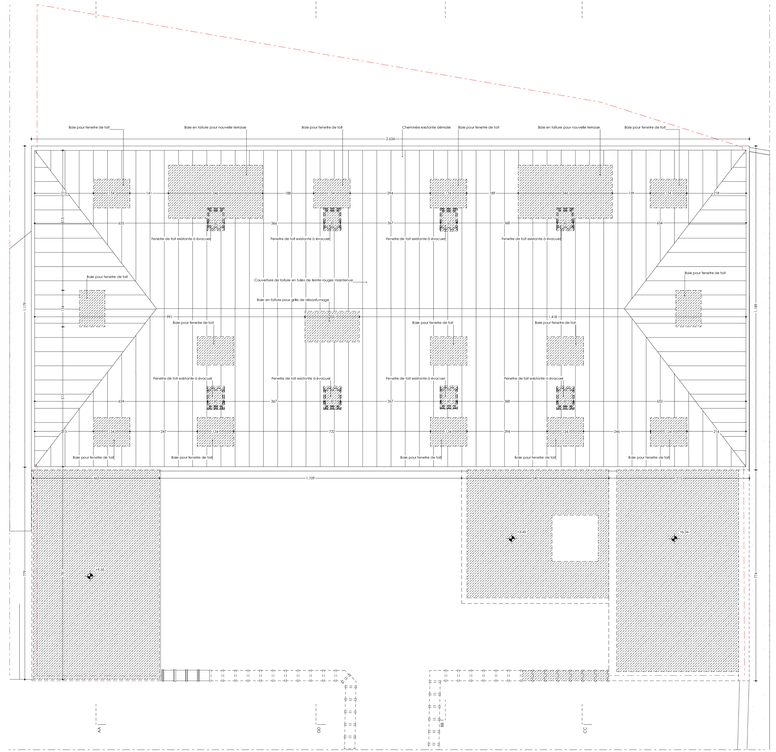

NIVEAU TOITURE

N

COMMUNE DE BRUXELLES

Terrain

REGION BRUXELLOISE
Commune de BRUXELLES

Rénovation lourde et réaffectation d'un atelier de 4 étages

Cadastre terrain
Section D numéro 039P0000

Adresse terrain
Boulevard Emile Bockstael 140
B 1020 Bruxelles

[redacted]

PU 04

Indice

Situation existante + démolition :
Plan 3ème étage
Plan de toiture

ESQUISSE	☐
AVANT PROJET	☐
PERMIS D'URBANISME	■
ADJUDICATION	☐
EXECUTION	☐
AS BUILT	☐

Echelle	Date	Indice	date de modification	objet de la modification
1:50	27 02 24			
Dessiné par	Dossier			
AR +BM +GP	23.08			