



NIVEAU
SOUS-SOL

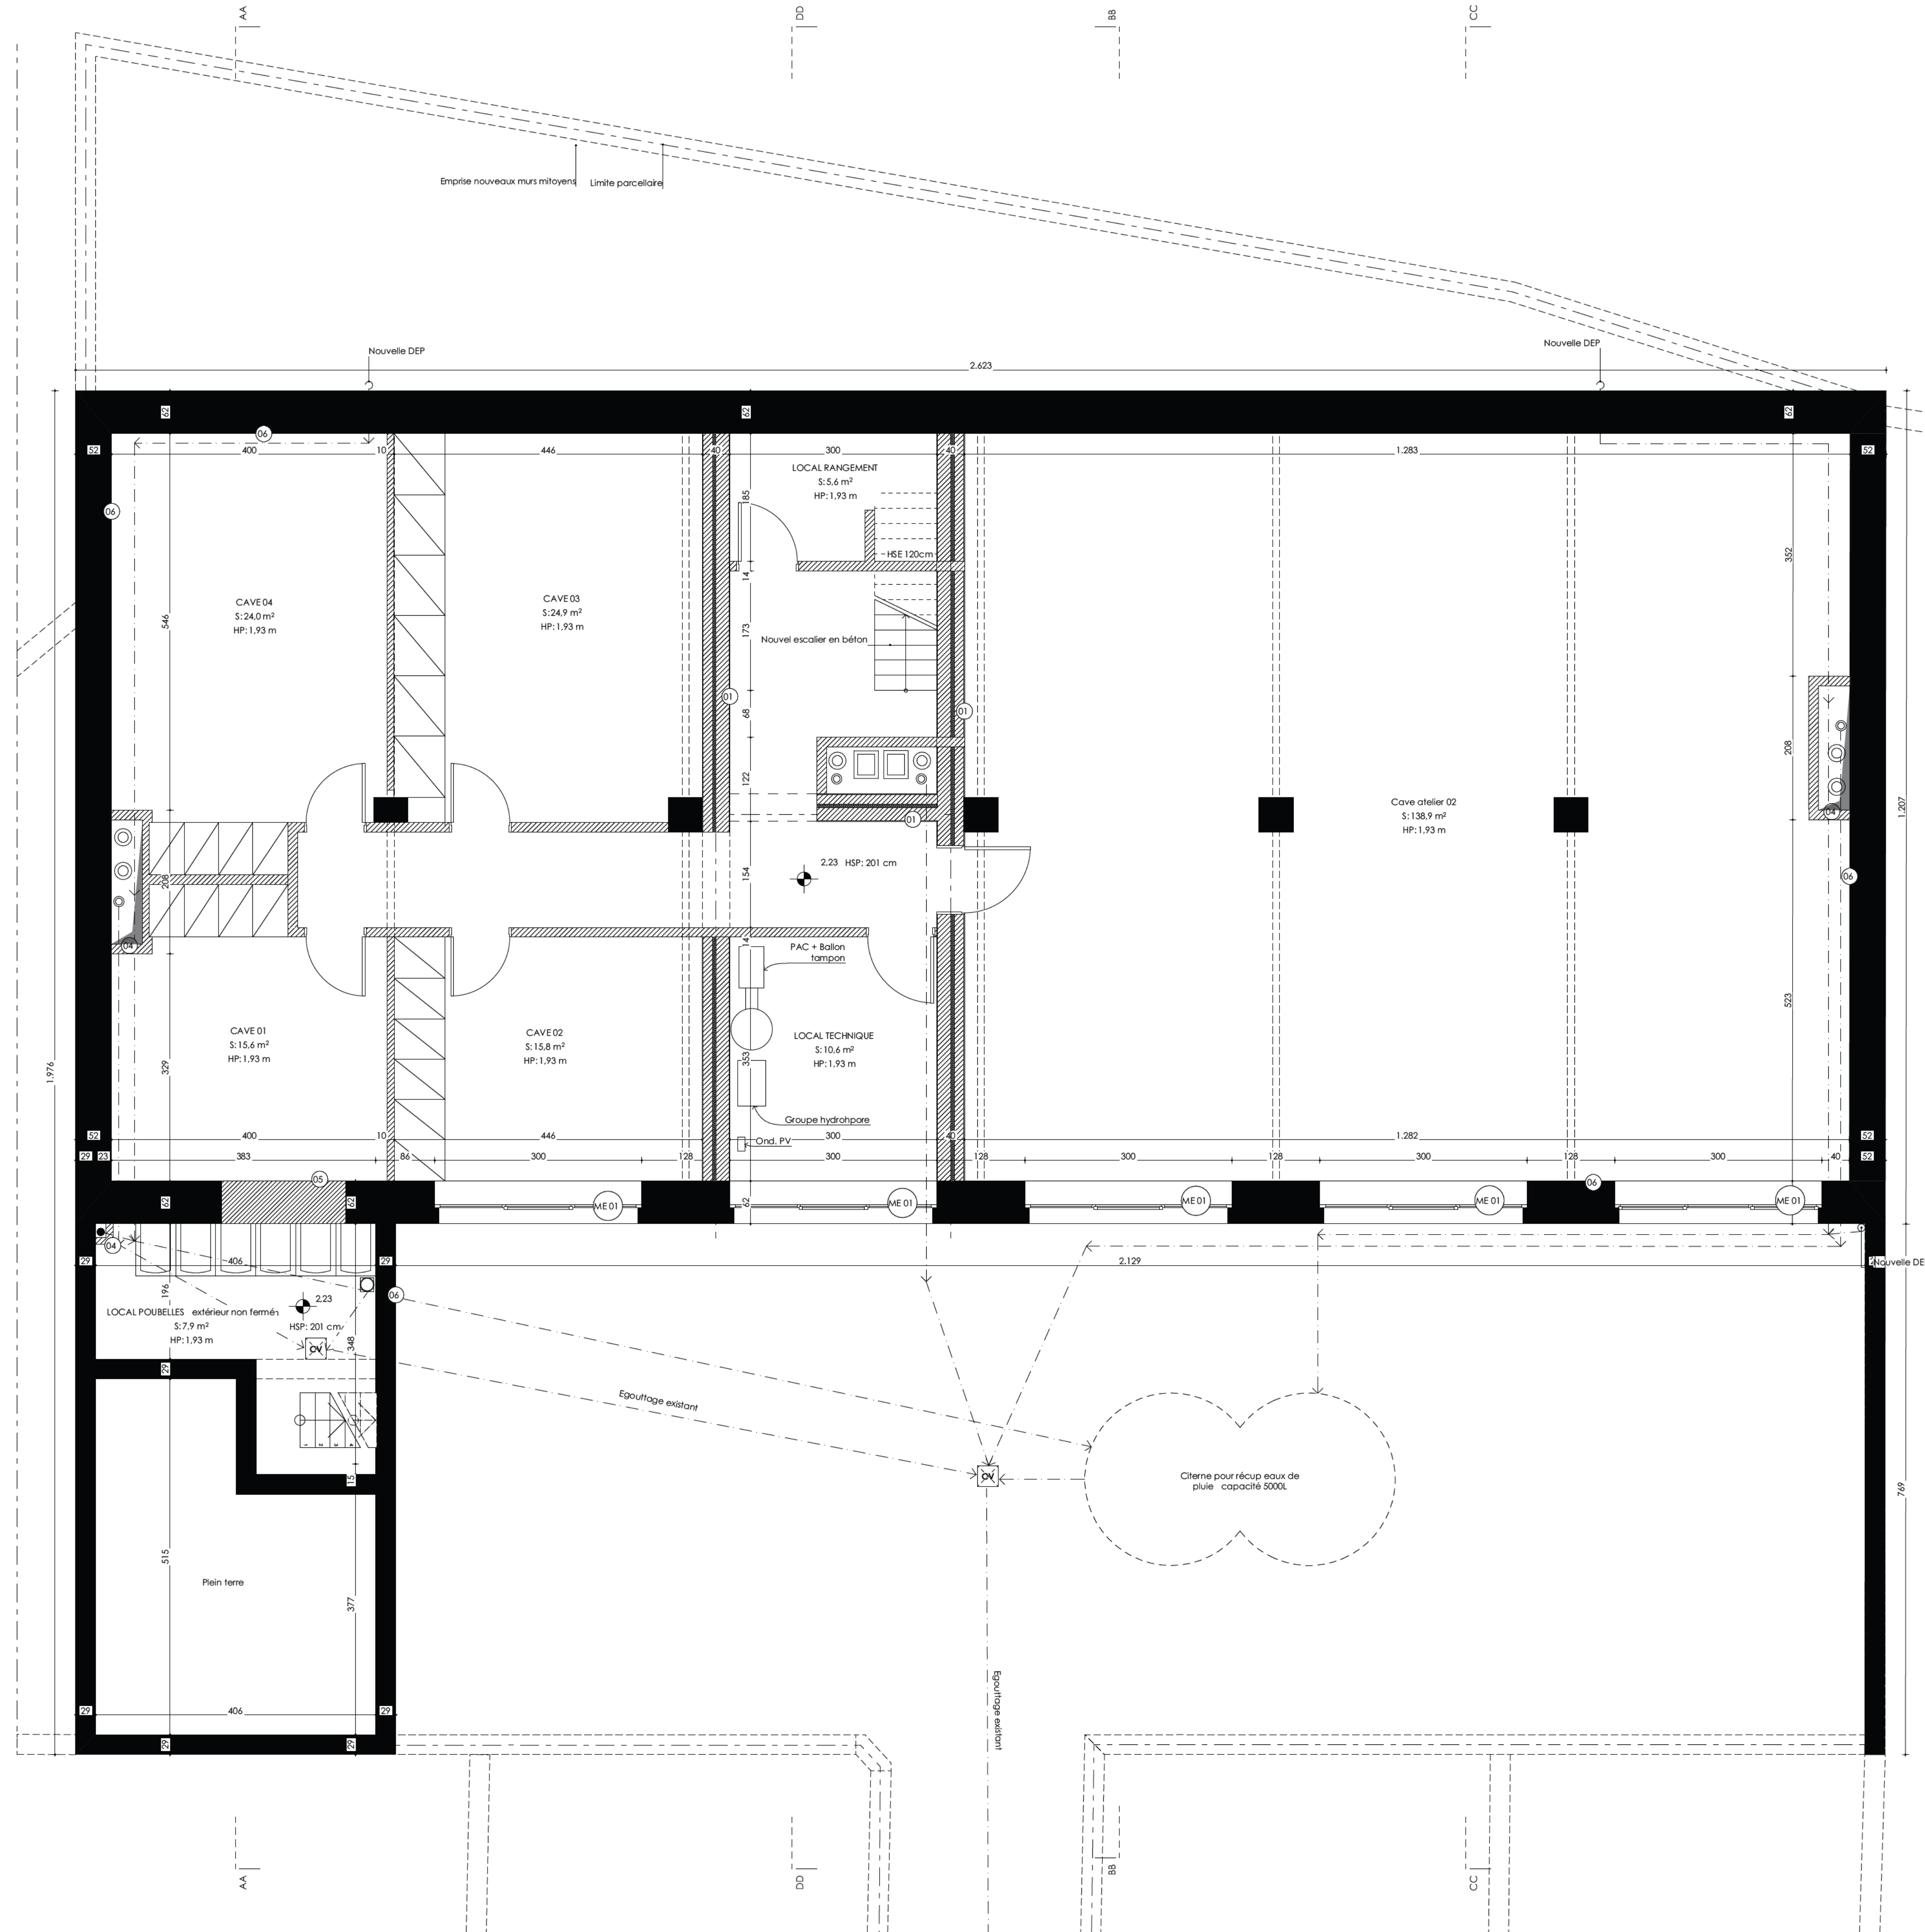

NIVEAU REZ-
DE-CHAUSSEE

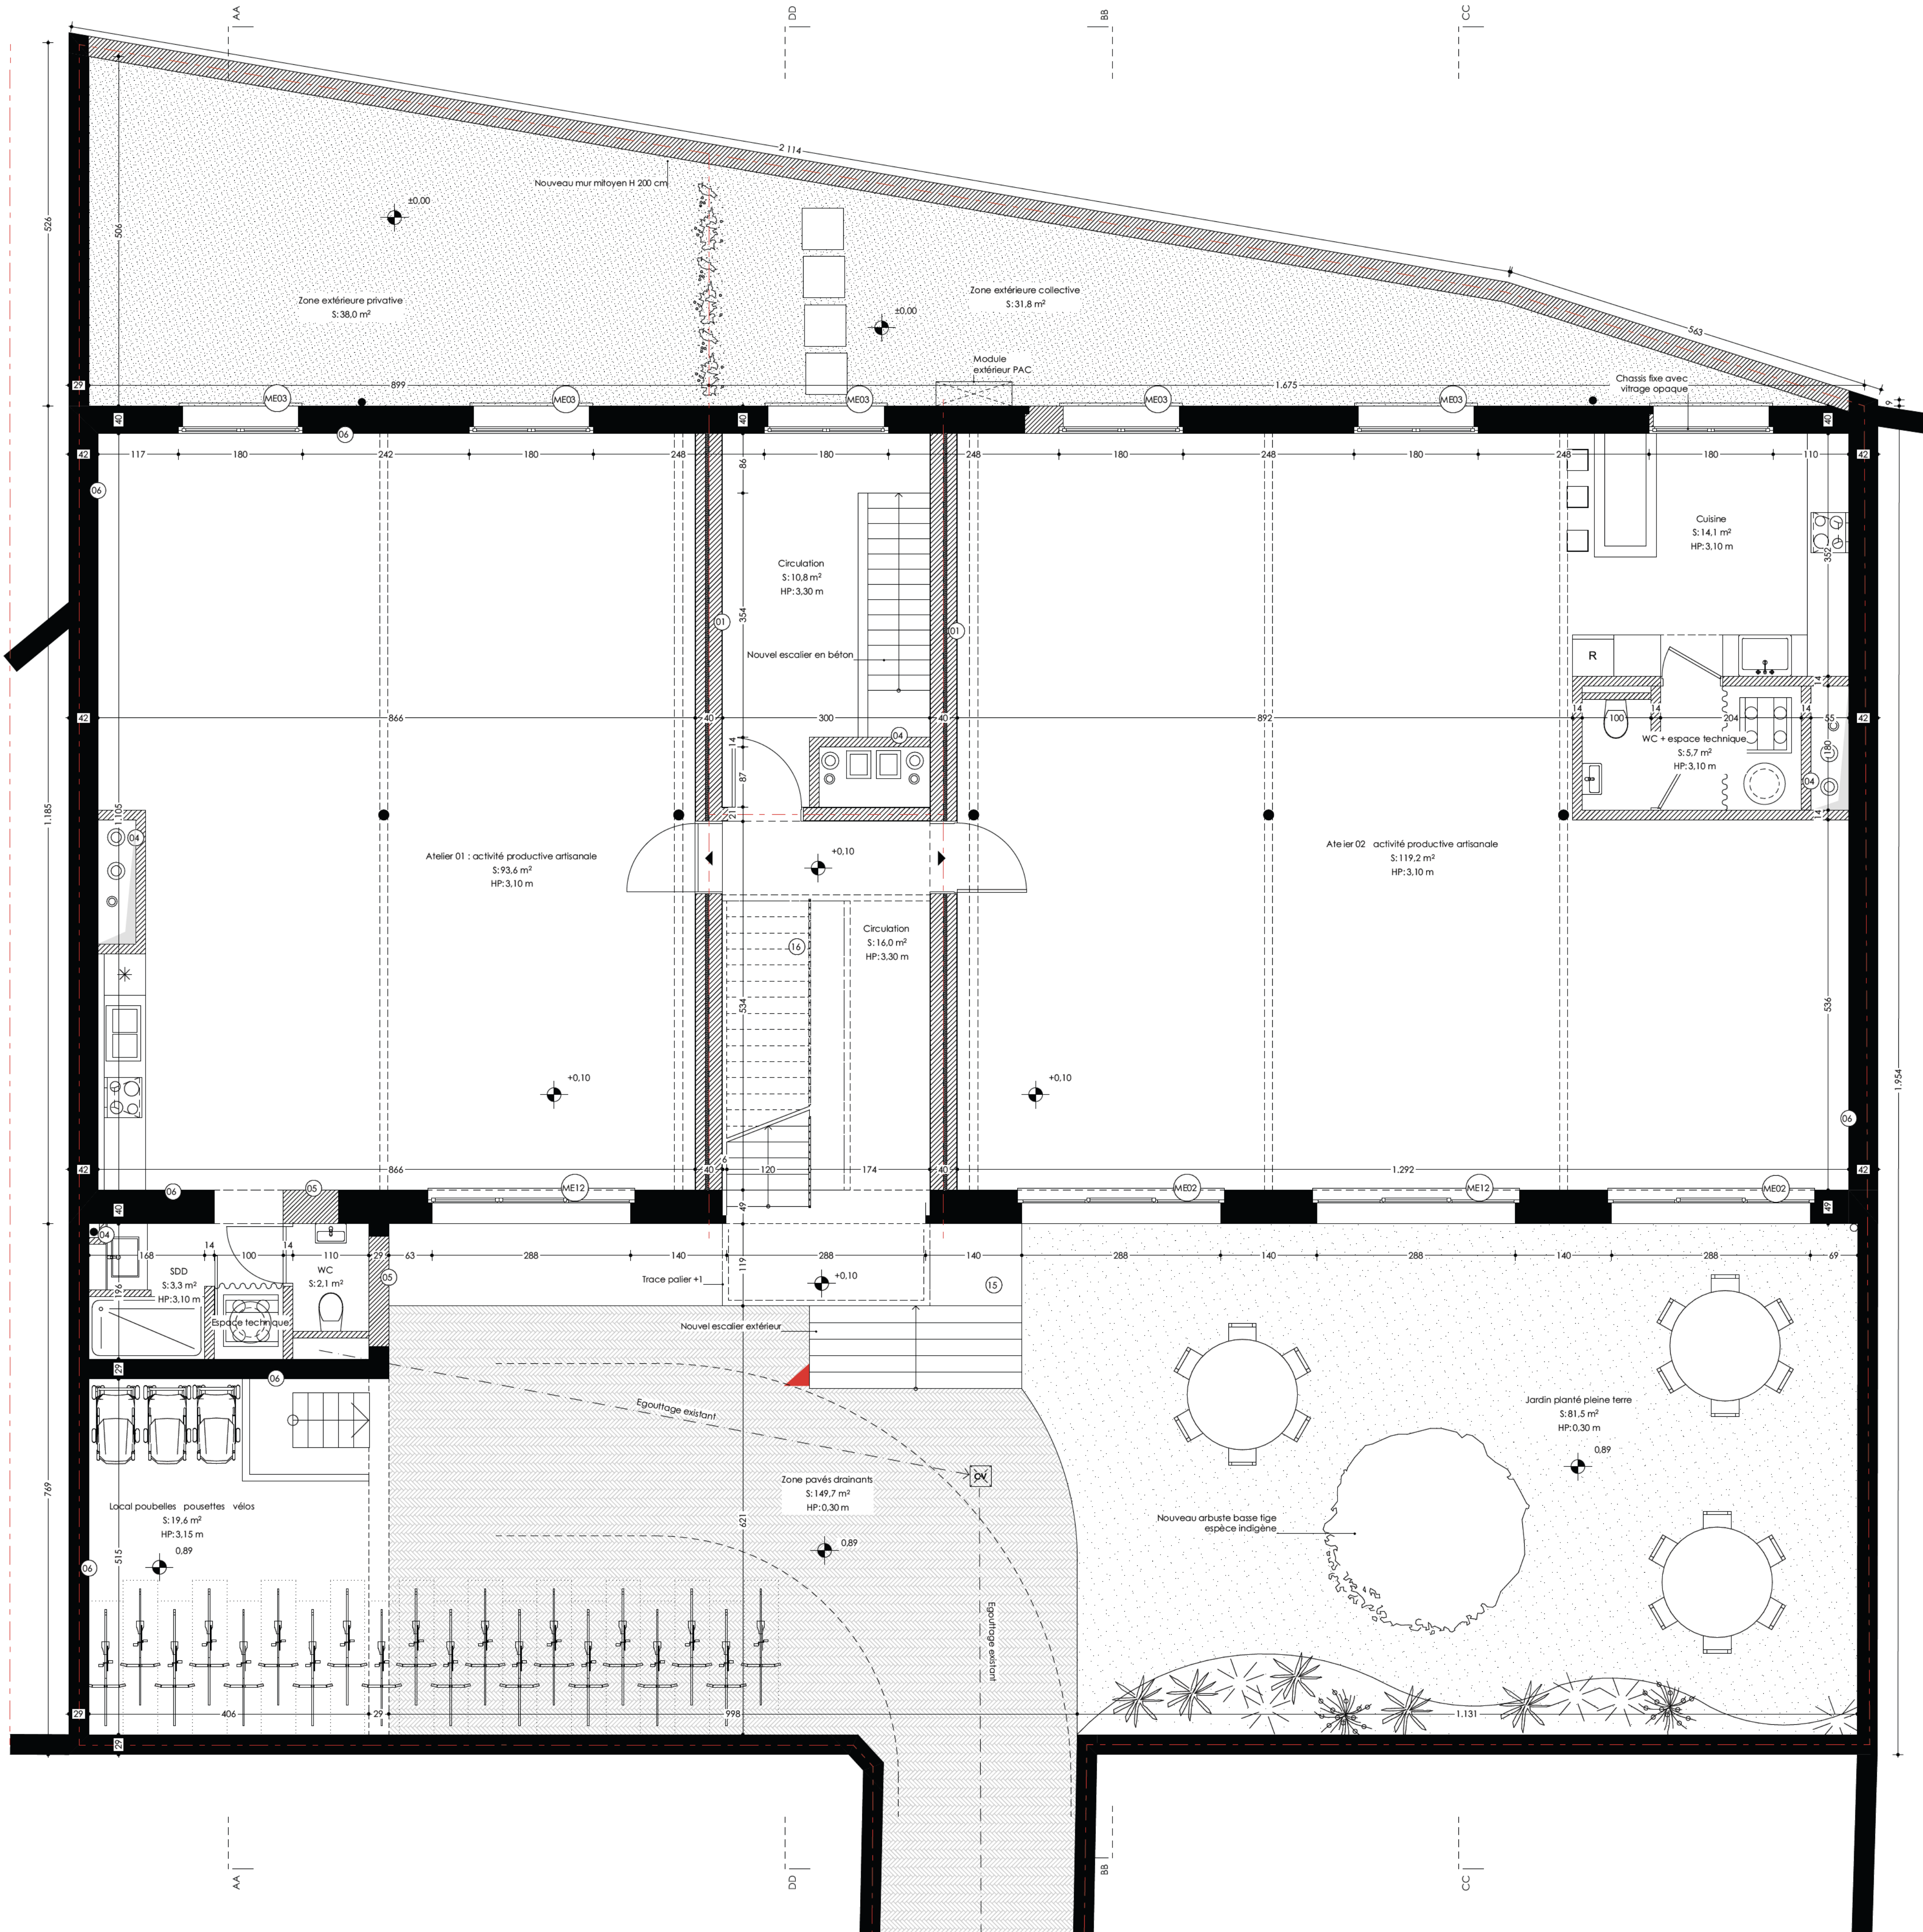

- LEGENDE COMPLEXES**
- 01 Complexe nouveau mitoyen : maçonnerie ép 19cm + laine minérale ép 5cm + maçonnerie ép 14cm ;
 - 02 Complexe nouveau mitoyen isolé : maçonnerie ép 19cm + isolation en blocs de chaux chanvre ép 20cm + enduit psc ;
 - 03 Complexe isolation façades existantes : vrac de chanvre ép 5cm + isolation en blocs de chaux chanvre ép 20cm + enduit psc ;
 - 04 Nouvelle gaine inférieure en maçonnerie pour passage techniques ;
 - 05 Nouvelle maçonnerie pour combles baies existantes ép variable ;
 - 06 Maçonnerie existante conservée ;
 - 07 Telle plate annexe : glage existant 7/18 conservé + étanchéité existante conservée + nouveau isolant PU ép 20cm + nouvelle étanchéité EPDM + nouvelles planches de lve en bois teinté vert foncé ;
 - 08 Isolation toiture à versant : double plaque de finition E60 + stud isolé en laine minérale + frein vapeur hygrovariable + isolation en laine de bois entre pannes existantes ép 18cm + isolation en laine de bois entre chevrons existants ép 8cm + sous toiture souple existante + tuiles de teinte rouge sur lattage et contre lattage existantes ;
 - 09 Joux terrasses : plaque inférieure en plâtre + frein vapeur hygrovariable + isolation en laine de bois ép 23 entre ossature bois + panneau de contreventement et pare pluie + lattage pour pose panneau à enduire + enduit extérieure de teinte claire ;
 - 10 Plancher nouvelle terrasse : isolation en laine de roche entre glage existant 7/18 + chape ciment en pente sur tôle à queue d'aronde + isolation en PU ép 10cm + membrane d'étanchéité EPDM + revêtement extérieur en bois sur plots réglables ;
 - 11 Plancher existant entre étage : Nouveau revêtement de sol + chape ciment sur tôle à queue d'aronde + plancher massif existant sur glage 7/18 + faux plafond E60 isolé avec 5cm de laine de roche ;
 - 12 Plancher au dessus de sous sol et garage : nouveau revêtement de sol + chape ciment sur tôle à queue d'aronde + plancher massif existant sur glage 7/18 + faux plafond E60 isolé avec 18cm de laine de roche ;
 - 13 Saut en pierre bleue ;
 - 14 Nouvelle DEP en zinc teinte naturelle ;
 - 15 Nouvel escalier + palier en béton ;
 - 16 Nouvel escalier + palier + garde corps en acier de teinte vert foncé (idem teinte châssis existant) ;
 - 17 Briques de façade existantes apparentes de teinte rouge état des briques à vérifier avant enlèvement cimentage existant ;
 - 18 Tuiles existantes conservées de teinte rouge ;
 - 19 Linteau existant en béton apparent ;

- LEGENDE CHASSIS ET FERRONNERIES**
- ME 01 Châssis en bois teinté vert foncé : Ouverture centrale en oscillo battant + vitrages fixes latéraux ;
 - ME 02 Châssis en bois teinté vert foncé : Ouverture centrale en oscillo battant + vitrages fixes latéraux + allège pleine idem châssis ;
 - ME 03 Châssis en bois teinté vert foncé : double ouverture en oscillo battant + imposte vitrée seul en pierre bleue ;
 - ME 04 Châssis en bois teinté vert foncé : double ouverture en oscillo battant seul en pierre bleue ;
 - ME 05 Châssis mur rideau en bois teinté vert foncé : 2 vantaux fixes latéraux + 1 châssis centrale en oscillo battant ;
 - ME04 Châssis coulissant en bois teinté vert foncé ;
 - ME07 Fenêtre de toit ;
 - ME 08 Châssis en bois teinté vert foncé : Ouverture centrale en oscillo battant + vitrages fixes latéraux avec imposte vitrée ;
 - ME 09 Châssis en bois teinté vert foncé : Ouverture centrale en oscillo battant + vitrages fixes latéraux ;
 - ME 10 Châssis en bois teinté vert foncé : Ouverture centrale en oscillo battant + vitrages fixes latéraux ;
 - ME 11 Châssis en bois teinté vert foncé : Double ouverture en oscillo battant ;
 - ME 12 Châssis en bois teinté vert foncé : Double ouverture en oscillo battant + châssis fixe latéral + allège pleine idem châssis ;
 - FE01 Garde corps à barreaux verticaux de teinte vert foncé ;
 - FE02 Garde corps à barreaux horizontaux de teinte vert foncé ;
 - FE03 Barre horizontale de teinte vert foncé ;

COMMUNE DE BRUXELLES

Terrain	REGION BRUXELLOISE Commune de BRUXELLES Rénovation lourde et réaffectation d'un atelier de 4 étages	Cadastre terrain Section D numéro 53PP0000 Adresse terrain Boulevard Emile Bockstael 140 B 1020 Bruxelles
---------	---	---

PU 07

Situation projetée :
Plan sous-sol
Plan rez-de-chaussée

Indice	ESQUISSE	☐
Indice	AVANT PROJET	☐
Indice	PERMIS D'URBANISME	☒
Indice	ADJUDICATION	☐
Indice	EXECUTION	☐
Indice	AS BUILT	☐

Echelle	Date	Indice	date de modification	objet de la modification
1:50, 1:100	27 02 24			
Dessiné par AR +BM +GP	Dossier 23.08			