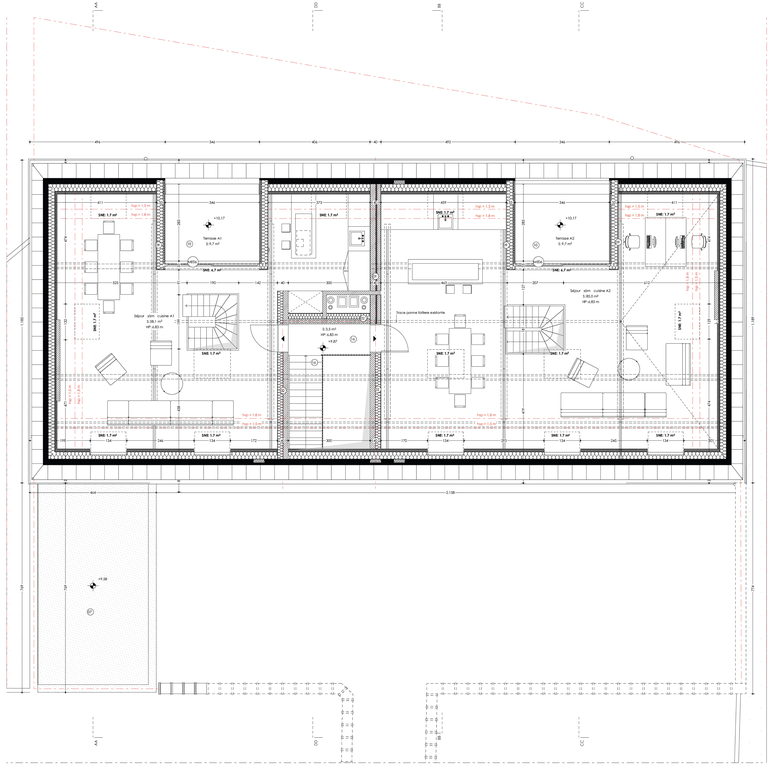

NIVEAU SOUS-COMBLES

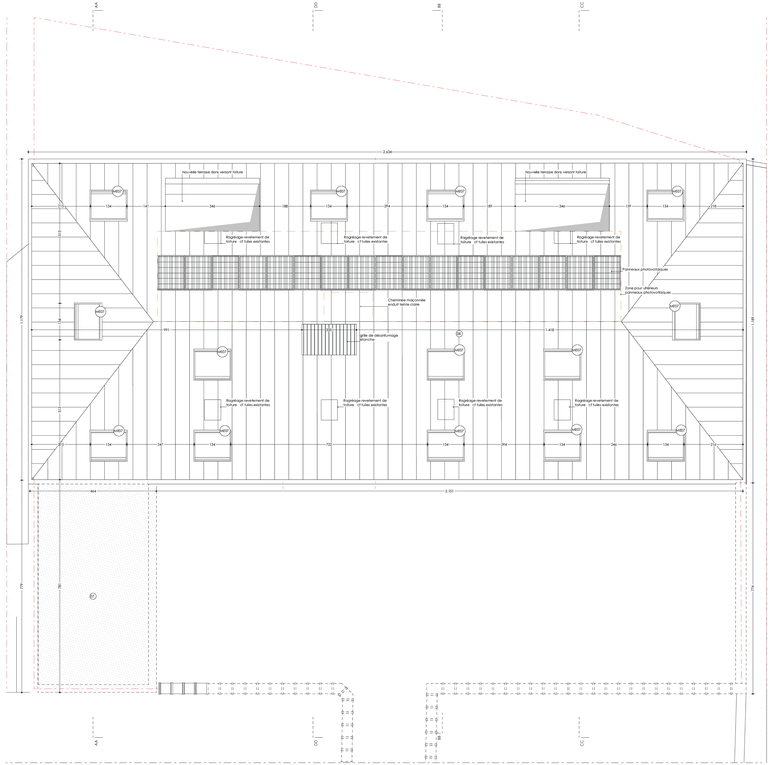

NIVEAU TOITURE

LEGENDE COMPLEXES

01 Complexe nouveau mitoyen : maçonnerie ép 19cm + laine minérale ép 5cm + maçonnerie ép 14cm ;
02 Complexe nouveau mitoyen isolé : maçonnerie ép 19cm + isolation en blocs de chaux chanvre ép 30cm + enduit pco ;
03 Complexe isolation façades extérieures : vrac de chanvre ép 5cm + isolation en blocs de chaux chanvre ép 30cm + enduit pco ;
04 Nouvelle gaine intérieure en maçonnerie pour passage techniques ;
05 Nouvelle maçonnerie pour cantonnement baies existantes : ép variables ;
06 Maçonnerie existante conservée ;
07 Toiture plate annexe : glissage existant 7/18 conservé + étanchéité existante conservée + nouveau isolant PU ép 20cm + nouvelle étanchéité EPDM + nouvelles planches de rive en bois teinte vert foncé ;
08 Toiture à versants : tuiles existantes conservées + voliges + liteaux + écran sous-toiture + frein vapeur hygrovariable + isolation en laine de bois entre pannes existantes ép 18cm + isolation en laine de bois entre chevrons existants ép 8 cm + sous toiture souple existante + tuiles de teinte rouge sur lattage et contre lattage existantes ;
09 Joues terrasses : plaque intérieure en plâtre + frein vapeur hygrovariable + isolation en laine de bois ép 23 entre ossature bois + panneau de contreventement et pare pluie + lattage pour pose panneau à enduire + enduit extérieur de teinte claire ;
10 Plancher existant entre étage : isolation en laine de roche entre gîtage existant 7/18 + chape ciment en pente sur tôle à queue d'aronde + isolation en PU ép 10cm + membrane d'étanchéité EPDM + revêtement extérieur en bois sur plots réglables ;
11 Plancher existant entre étage : Nouveau revêtement de sol + chape ciment sur tôle à queue d'aronde + plancher massif existant sur gîtage 7/18 + faux plafond E60 isolé avec 5cm de laine de roche ;
12 Plancher existant entre étage : nouveau revêtement de sol + chape ciment sur tôle à queue d'aronde + plancher massif existant sur gîtage 7/18 + faux plafond E60 isolé avec 18cm de laine de roche ;
13 Seuil en pierre bleue ;
14 Nouvelle DEP en zinc teinte naturelle ;
15 Nouvel escalier + palier en béton ;
16 Nouvel escalier + palier + garde corps en acier de teinte vert foncé (idem teinte chassis existant) ;
17 Brises de façade extérieures apparentes de teinte rouge : état des brises à vérifier avant enlèvement éventuel et remplacement ;
18 Tuiles existantes conservés de teinte rouge ;
19 Linteau existant en béton apparent ;

LEGENDE CHASSIS ET FERRONNERIES

ME 01 Châssis en bois teinte vert foncé : Ouverture centrale en oscillo battant + vitrages fixes latéraux ;
ME 02 Châssis en bois teinte vert foncé : Ouverture centrale en oscillo battant + vitrages fixes latéraux + allège pleine idem châssis ;
ME 03 Châssis en bois teinte vert foncé : double ouverture en oscillo battant + imposte vitrée : seuil en pierre bleue ;
ME 04 Châssis en bois teinte vert foncé : double ouverture en oscillo battant : seuil en pierre bleue ;
ME 05 Châssis mur rideau bois teinte vert foncé : 2 vantaux fixes latéraux + 1 châssis centrale en oscillo battant
MD04 Châssis coulissant en bois teinte vert foncé ;
MD07 Fenêtre de toit ;
ME 06 Châssis en bois teinte vert foncé : Ouverture centrale en oscillo battant + vitrages fixes latéraux avec imposte vitrée ;
ME 08 Châssis en bois teinte vert foncé : Ouverture centrale en oscillo battant + vitrages fixes latéraux ;
ME 09 Châssis en bois teinte vert foncé : Ouverture centrale en oscillo battant + vitrages fixes latéraux ;
ME 11 Châssis en bois teinte vert foncé : Double ouverture en oscillo battant ;
ME 12 Châssis en bois teinte vert foncé : Double ouverture en oscillo battant + chassis fixe latéral + allège pleine idem châssis ;
FE01 Garde corps à barreaux verticaux de teinte vert foncé ;
FE02 Garde corps à barreaux horizontaux de teinte vert foncé ;
FE03 Barre horizontale de teinte vert foncé ;

N

COMMUNE DE BRUXELLES

Terrain		Cadastre terrain
	REGION BRUXELLOISE Commune de BRUXELLES Rénovation lourde et réaffectation d'un atelier de 4 étages	Section D numéro 03PP0000 Adresse terrain Boulevard Emile Bockstael 140 B 1020 Bruxelles

PU 09 — Indice

Situation projetée :
Plan 3ème étage
Plan de toiture

ESQUISSE	☐
AVANT PROJET	☐
PERMIS D'URBANISME	■
ADJUDICATION	☐
EXECUTION	☐
AS BUILT	☐

Echelle	Date	Indice	date de modification	objet de la modification
1:50, 1:100	27 02 24			
Dessiné par	Dossier			
AR +BM +GP	23.08			