

En rénovation


En rénovation

Etage 2


Projet : Installation Electrique Maison Dispa		Discipline :		
Schéma de Position Etage 2		Phase : Étude		
Description : Rue du Jardinot, 7 5650 Walcourt		Type :		
		Date : 10-12-24		
		Des. par : MDL		
		Echelle : 1:60		
SRL MMC (Blue Home Confort) Rue de Puy, 26 5650 Chastre Tel: 0477/75.62.66 TVA: BE0778.965.224		3x230V	Format : A3	Code :

000_A_00-00-2019_H08-HR_PE-PA-PV_rue ou lieux.dwg

Etage 1

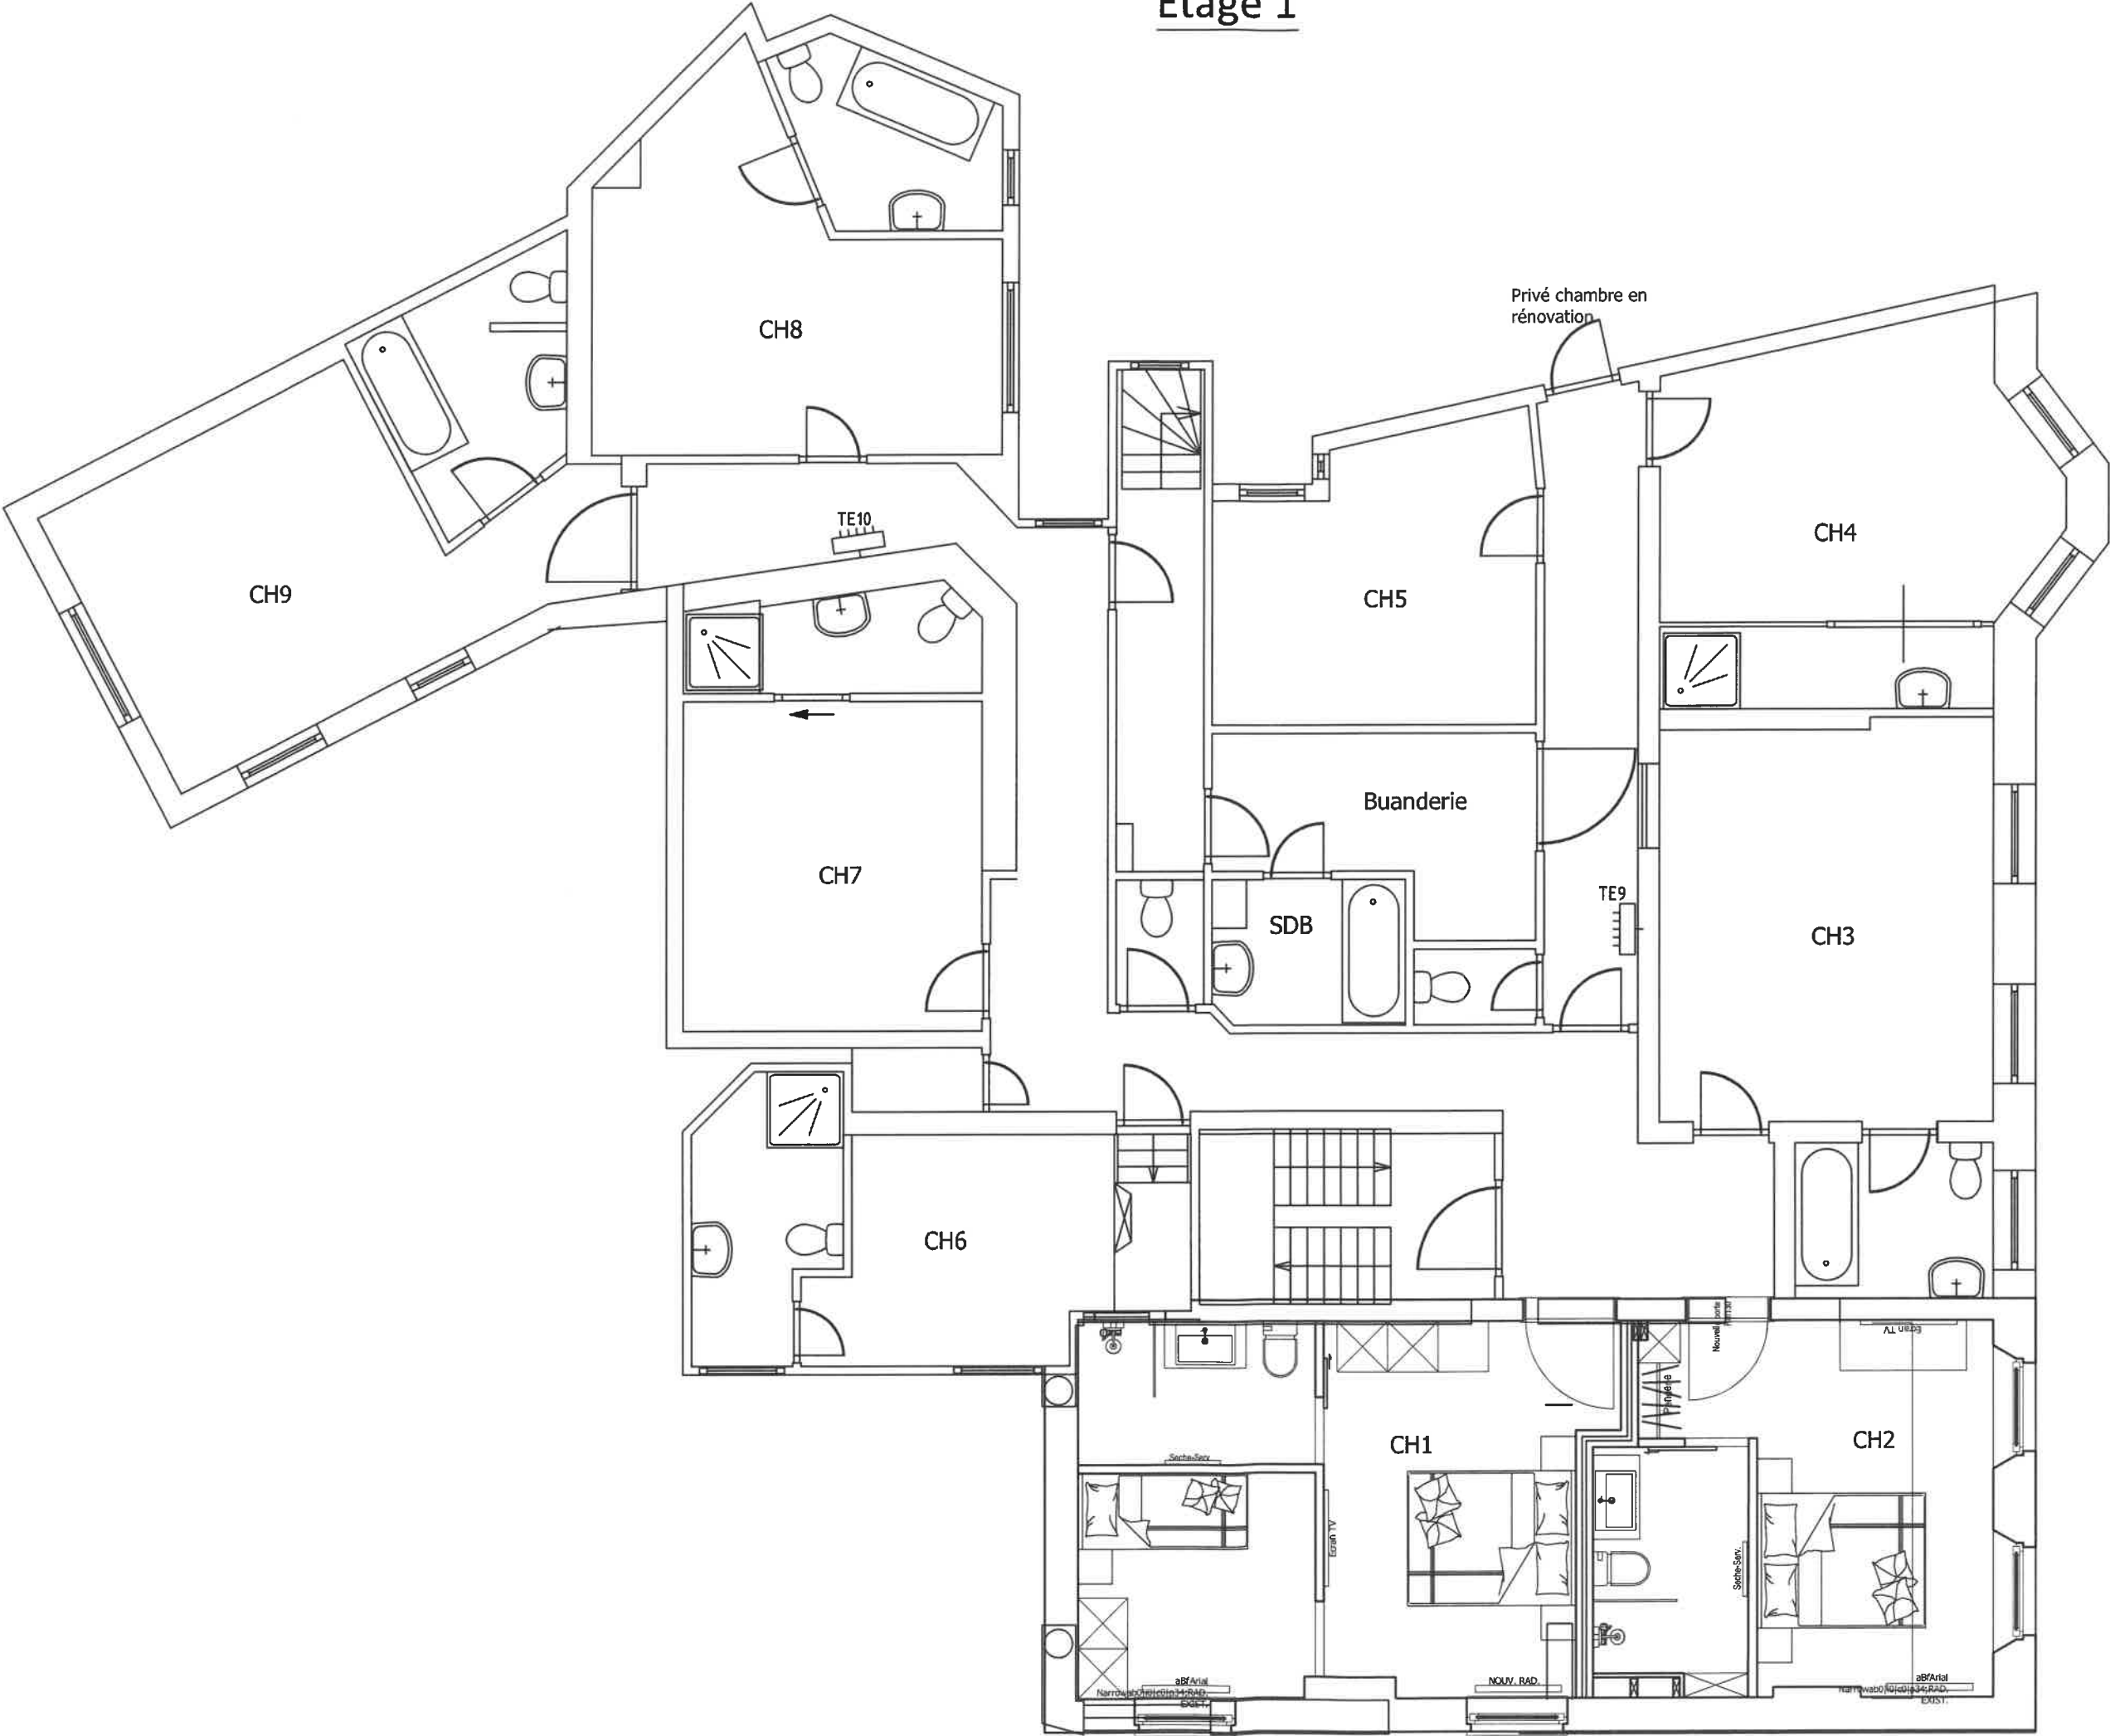

Rez de Chaussée

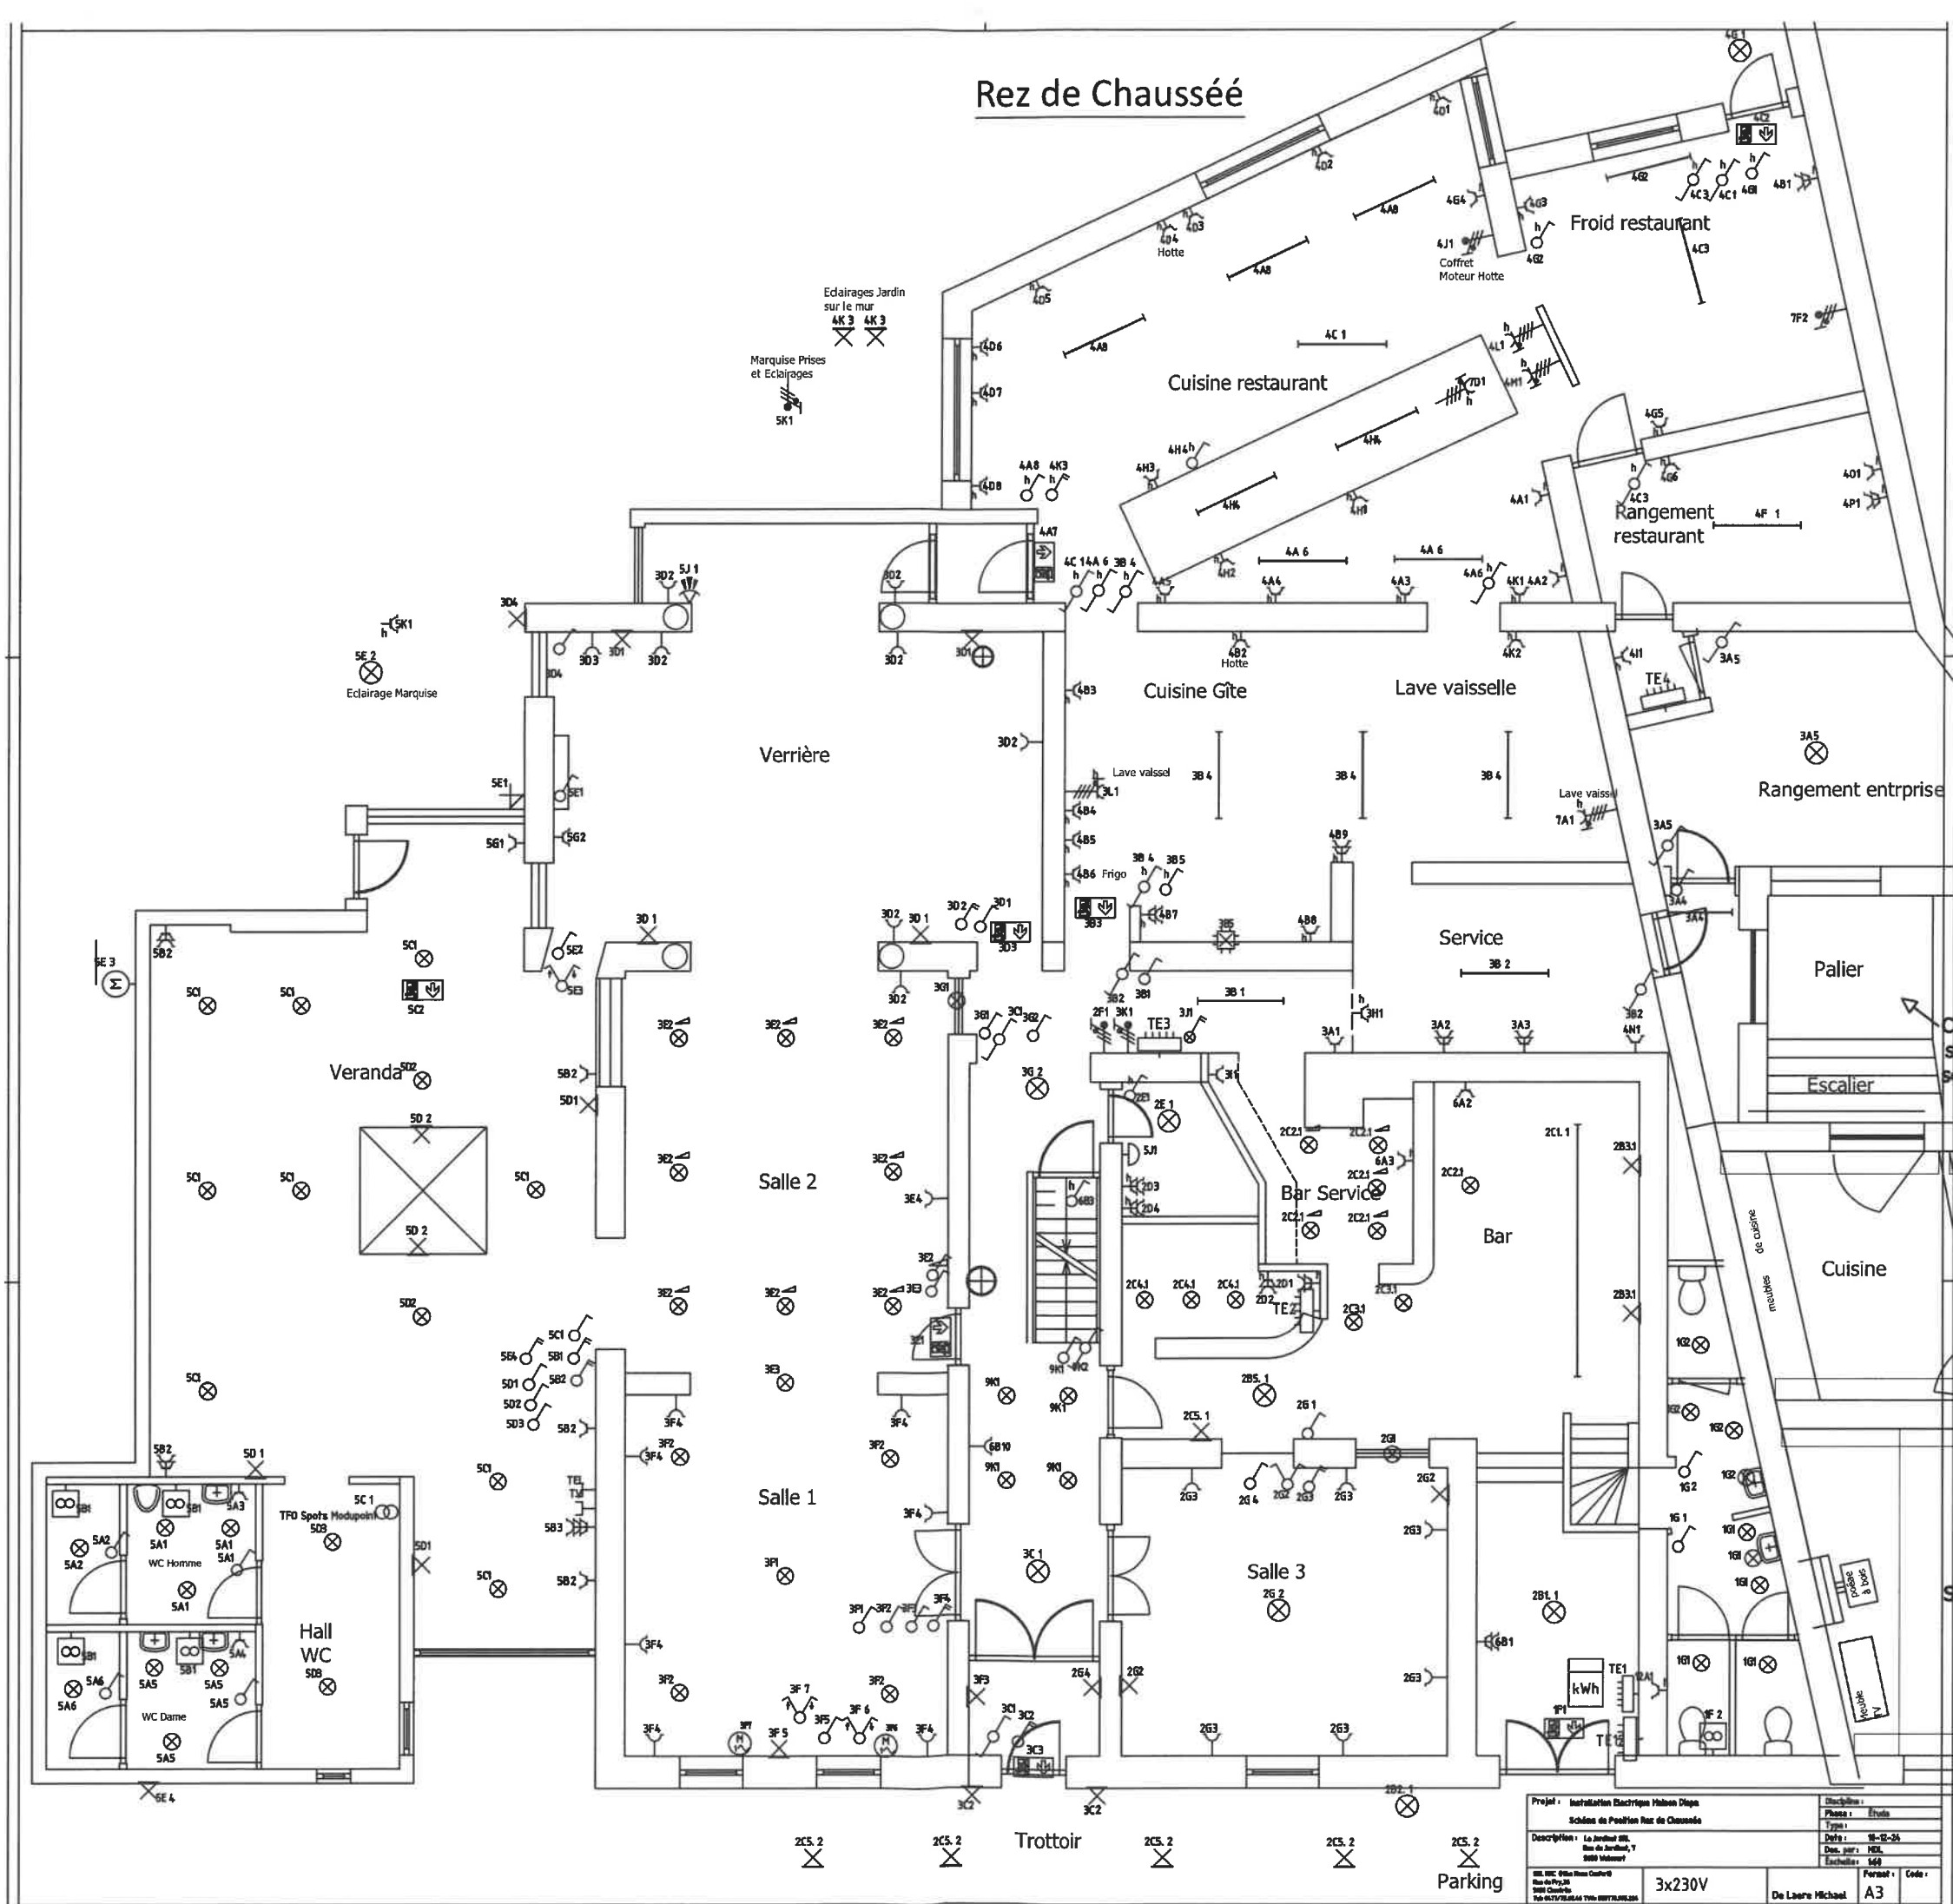




000 A 00-00-2019 R03-RR PE-PA-PY F06 04 060X.GWO