


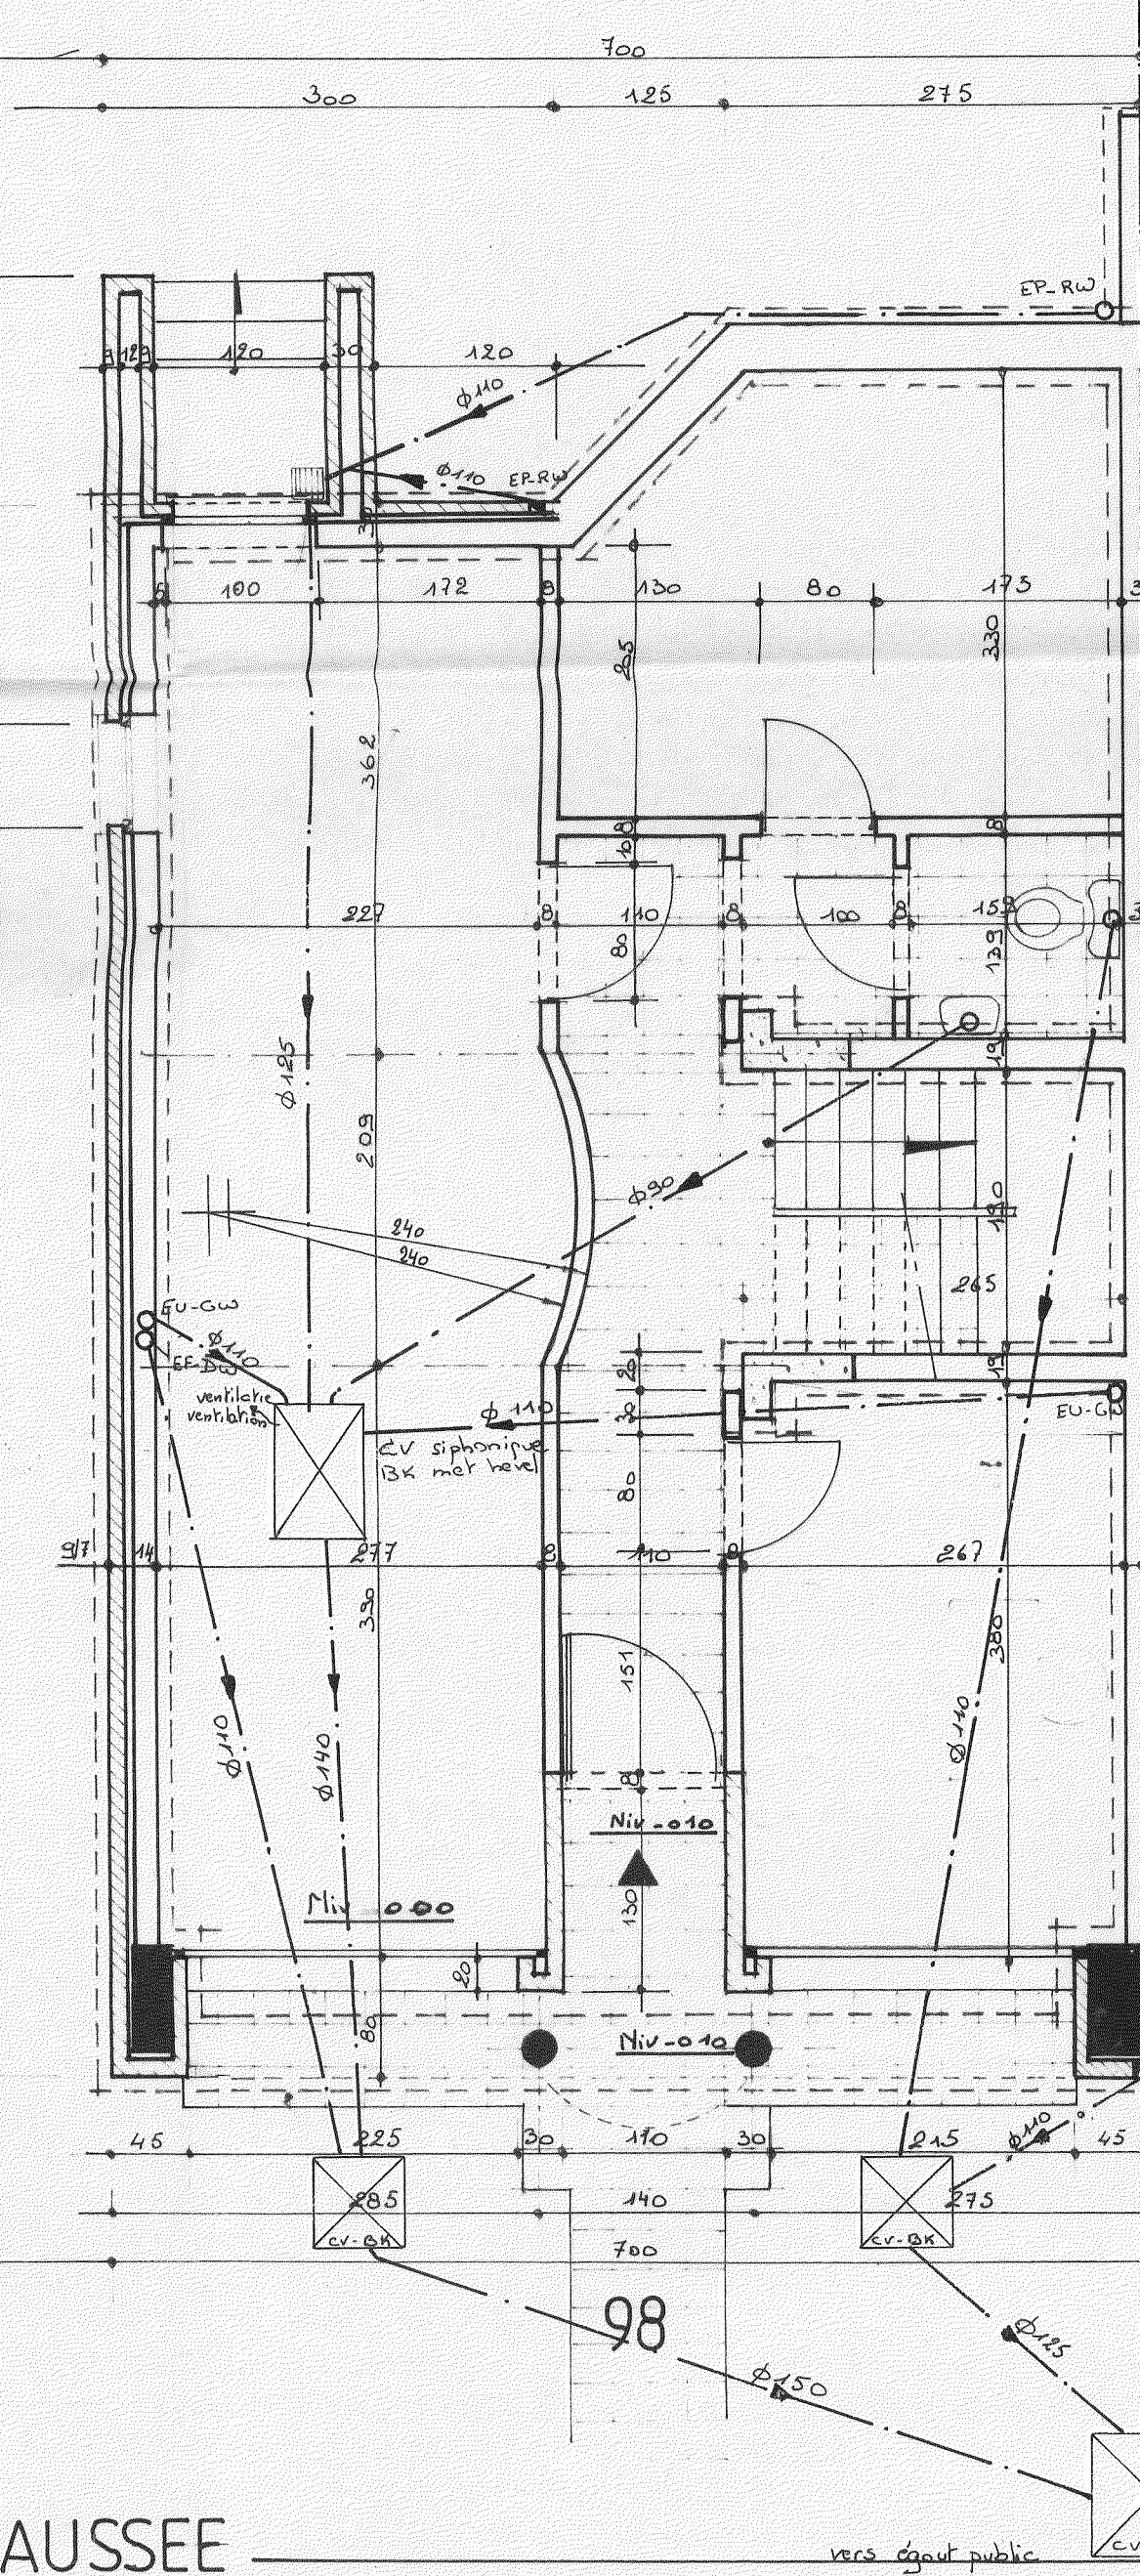

AUSSEE

vers égout public