


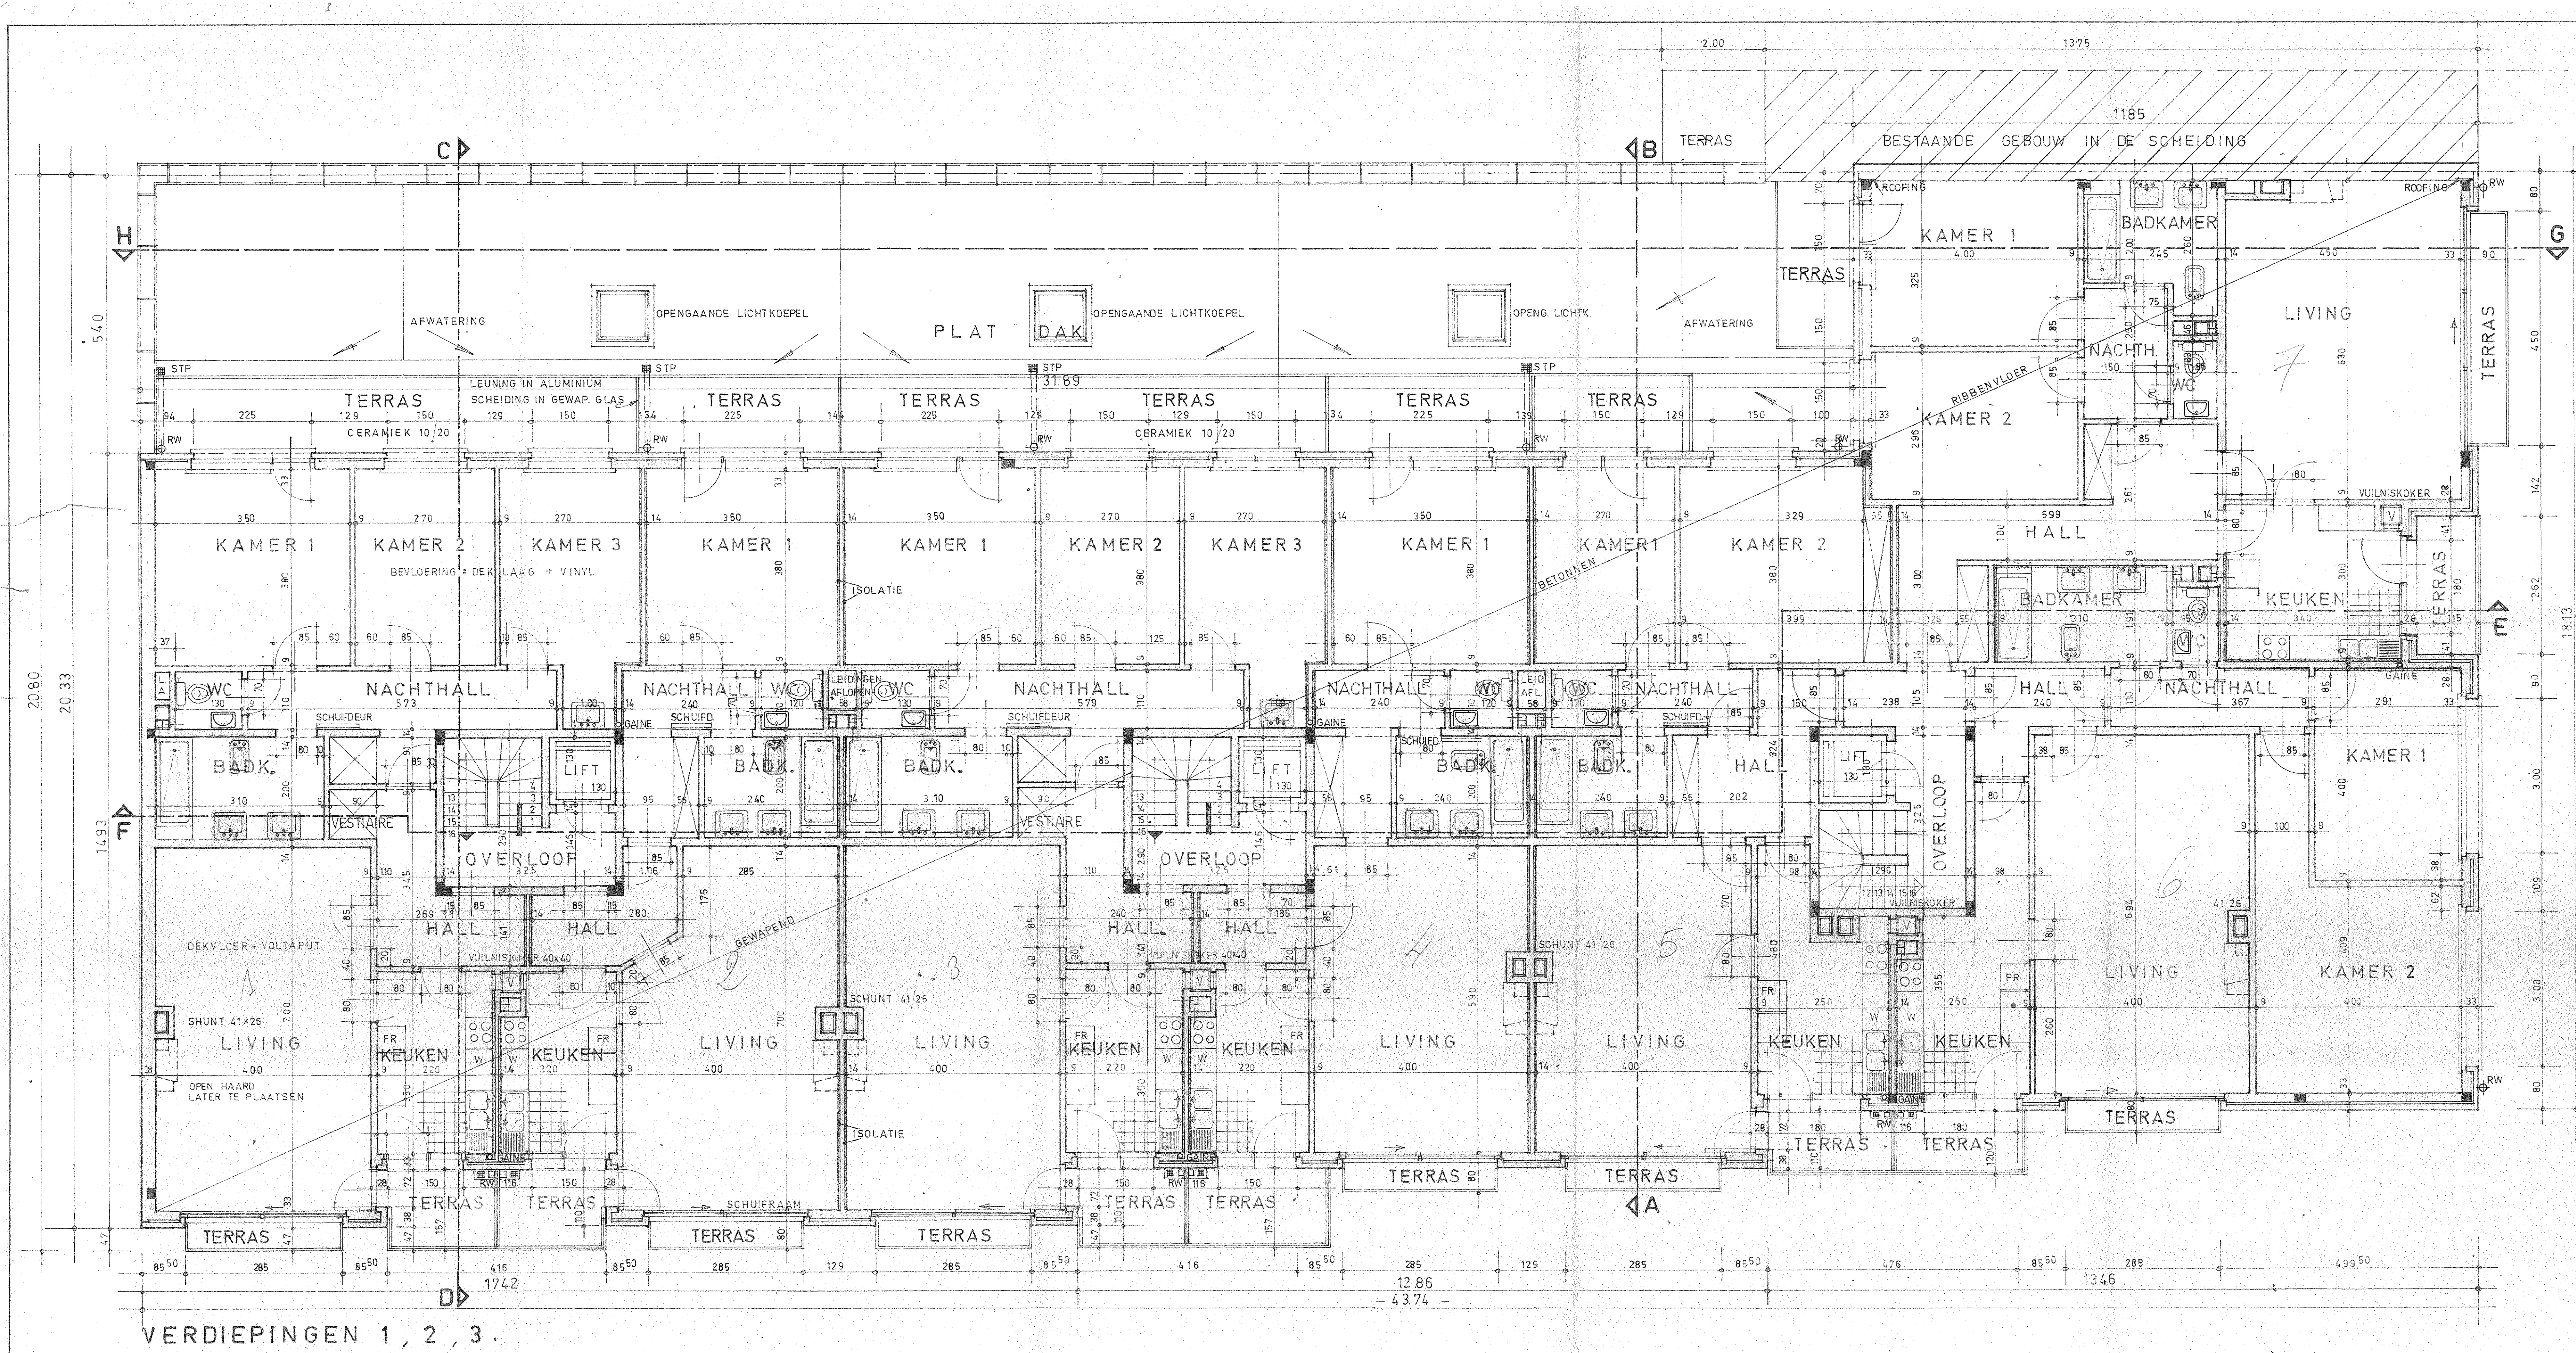

LEGENDE

- METSELWERK
- GEWAPEND BETON
- ISOLATIE

DE AANNEMER DER METSELWERKEN DIEN IN TE STAAN VOOR DE STUDIE VAN HET GEWAPEND BETON EN ALLE STABILITEITSBEREKENINGEN. ROOFING TE PLAATSEN AAN ALLE VENSTER-EN DEURSLAGEN ONDER DE DORPELS, EN AAN ALLE BINNENMETSELWERK EN BETONBALKEN IN AANRAKING MET BUITENMETSELWERK. BINNENDEUREN 205 VANAF DE DEKLAAG. BUITENMETSELWERK MET OPEN VOEGEN, NADERHAND OP TE VOEGEN. DE AANGEGEVEN MATEN EN HELLINGEN ZUN DOOR DE AANNEMER NA TE ZIEN. GEWAPEND BETONBALK TE PLAATSEN OP ALLE DRAGENDE MUREN.

PROVINCIE BRABANT
GEMEENTE KRAAINEM

BOUWEN VAN FLATGEBOUW MET WINKELS
VOOR REKENING VAN:
MR. & MW. V. BELLEMANS
WONENDE: OUDSTRIJERSLAAN 5
TE BOUWEN: DEZANGRE LAAN • ST. PANCRATIUS LAAN
SEKTIE A N° 359 f², 359 g²/deel

OPGEMAAKT DOOR: HET STUDIEBUREAU VAN DOREN, MECHELSE STEENWEG 223, 1960 STERREBEEK
GEZIEN VOOR AKKOORD: DE EIGENAAR, BELLEMANS VIKTOR

TEL. 02 312371
PROVINCIE BRABANT
GEMEENTE KRAAINEM
VOOR DE AANNEMER, DE AANNEMER

SCHAAL: 2/100
VERDIEPINGEN
DATUM: 2-2-72
AANTAL BLADEN: 11
BLAD: 4