



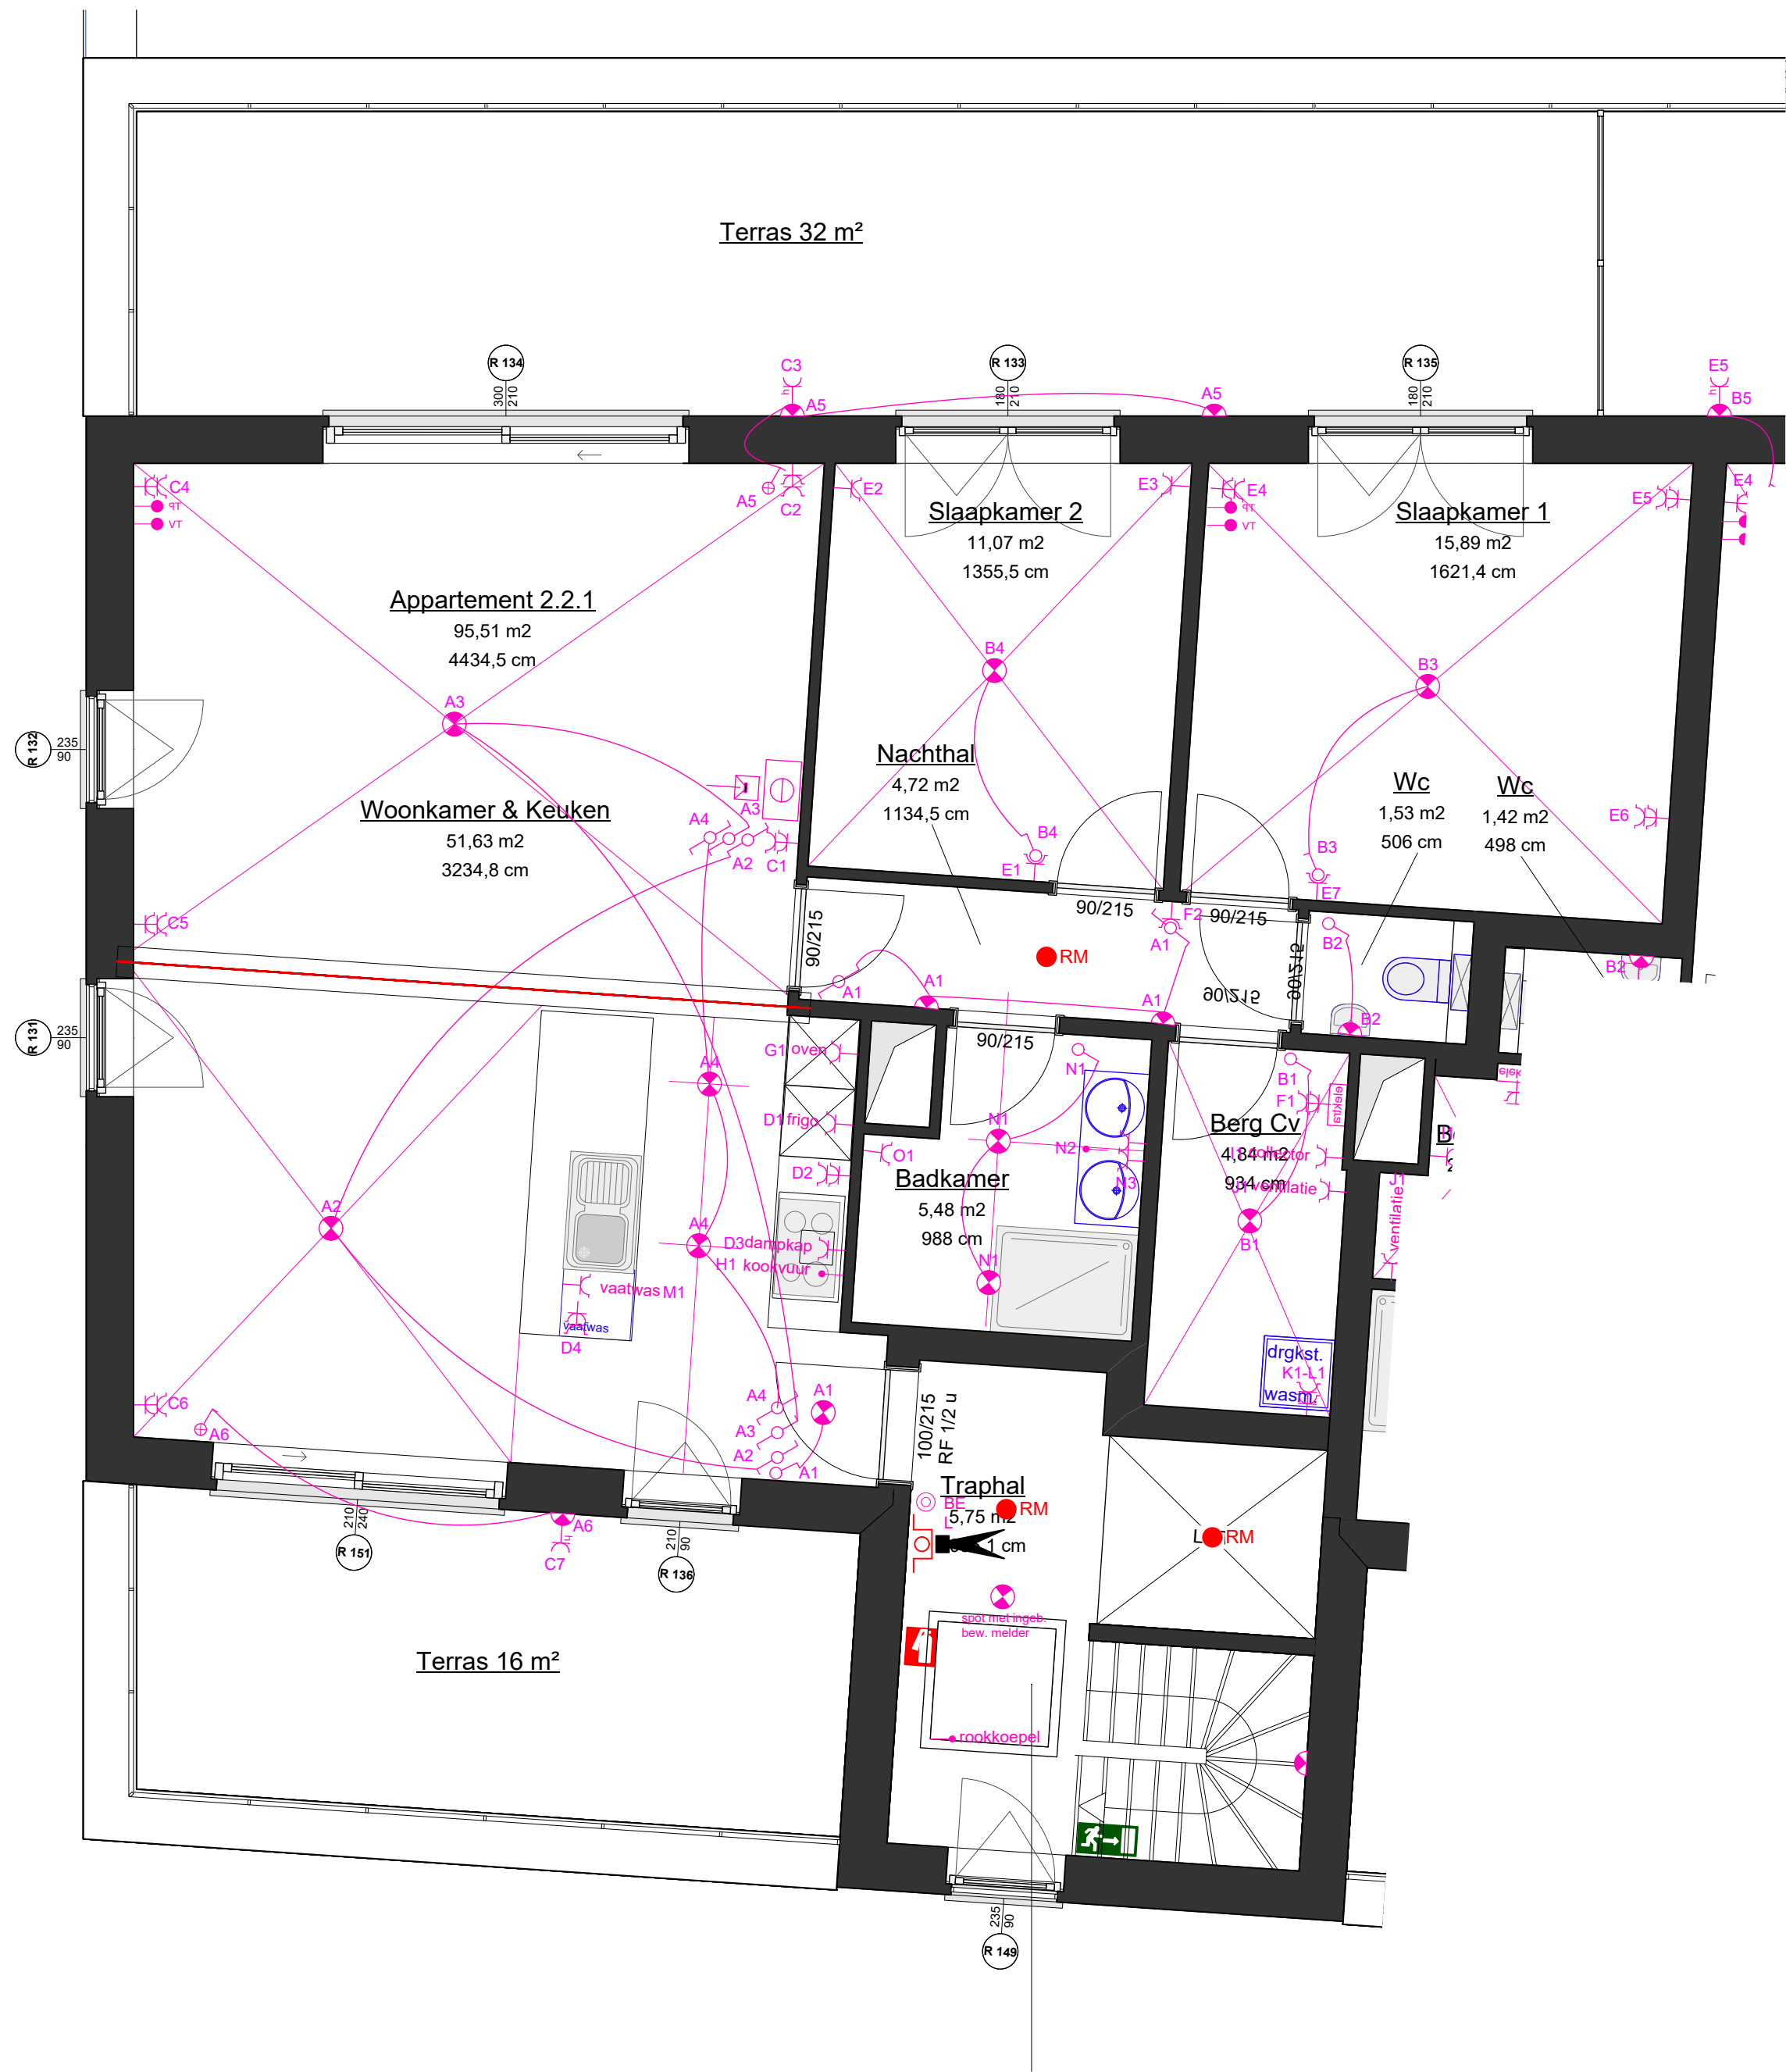

Ruimte	oppvl
Woonkamer & Keuken	51,63 m2
Badkamer	5,48 m2
Nachthal	4,34 m2
Berging_Techn	4,84 m2
Wc	1,53 m2
Slaapkamer 1	15,89 m2
Slaapkamer 2	11,07 m2

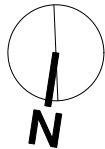

architect:
vertegenw.: Dhr. Thierry Lespagnard
BLUEPRINT ARCHITECTEN bv.
Duffelsesteenweg 335
2550 Kontich
tel: 03 457 09 78
gsm: 0477 46 19 72

bouwheer:
Bastimo nv.
Kallohoekestraat 63
9100 Sint Niklaas
tel 0475-80.86.08
e-mail: bastijns@bimc.be

BOUWEN VAN APPARTEMENTEN
Crevestraat 35 (hoek Crevestraat - Hospicestraat)
9180 Moerbeke-Waas
kadastrale sectie: H983t4, H983v3, H983a5, H983c5, H983b5

PLAN APPARTEMENT 2.2.1

AANBESTEDING_GEBOUW 2_P_APP 2.2.1

dat.:04-08-2023
form: A3
schaal: 1/100
0 1 2
0,5