


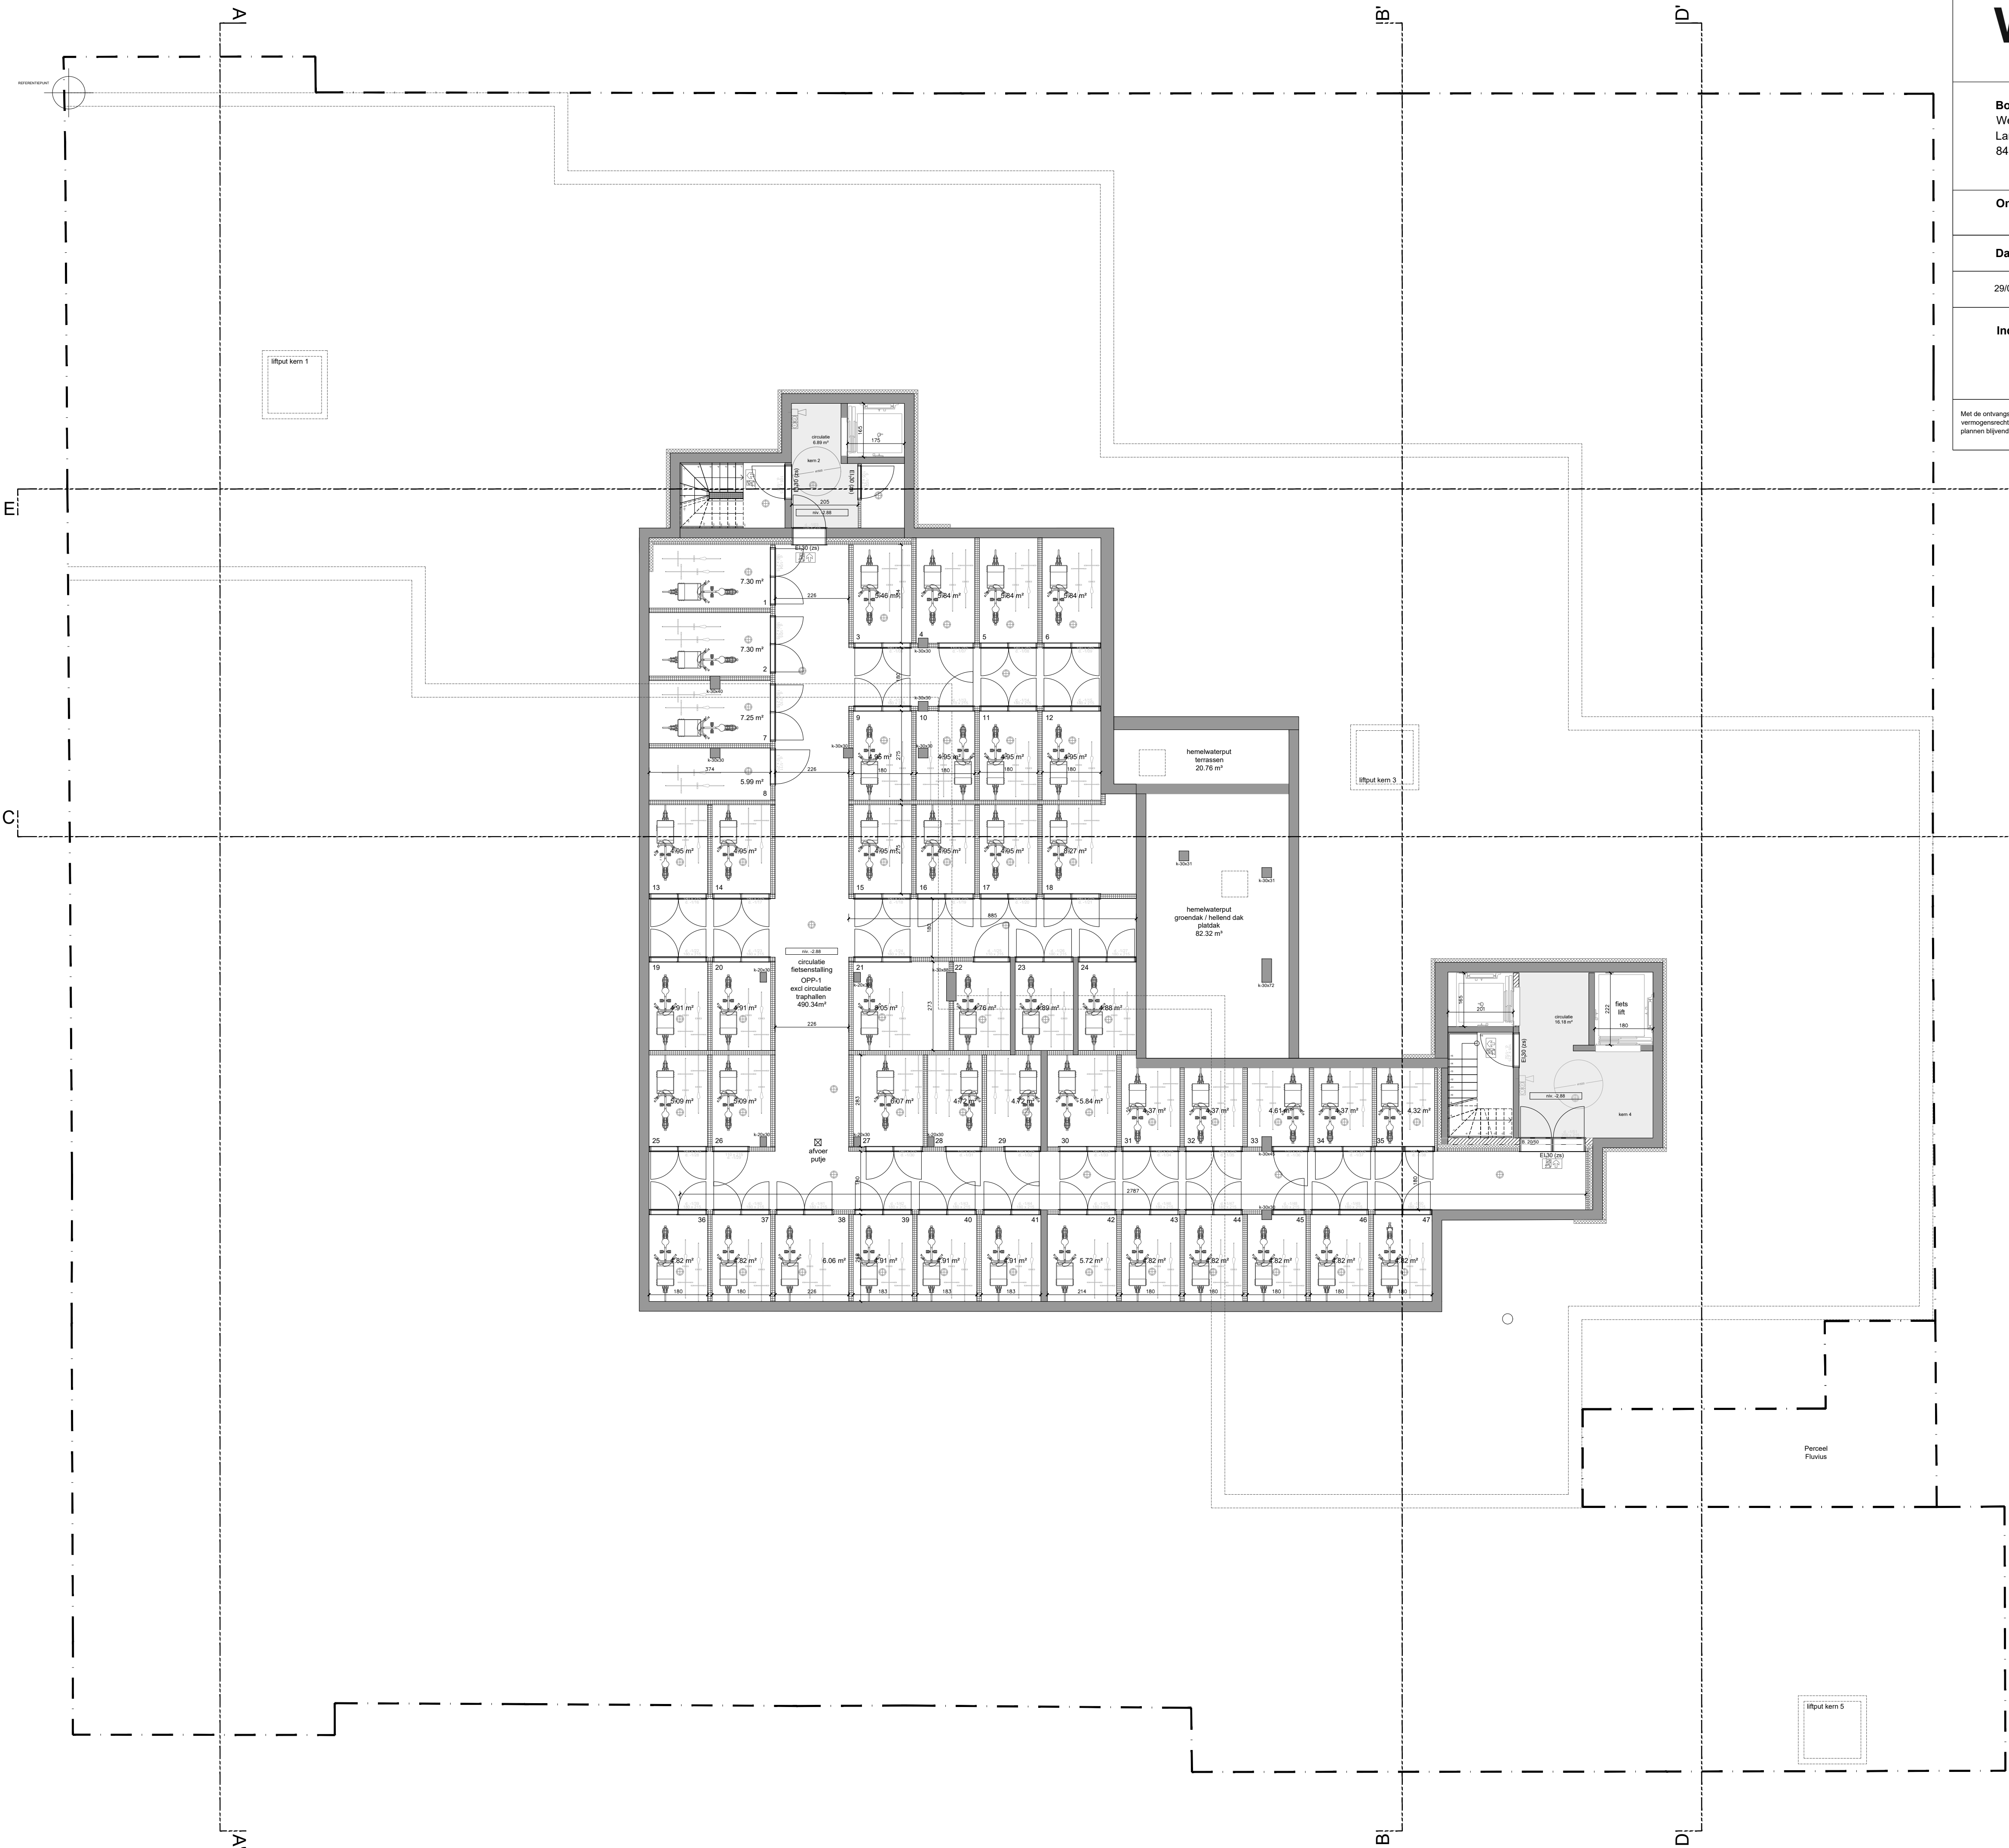

WES WE-S architecten bvba Edmond Blockstraat 9 B-9050 GENT T +32 9 279 89 76 E info@we-s.be Bouwplaats: Westendelaan 309-317 Langestraat 2 8434 Middelkerke Bouwheer: Kust Vastgoed Projects BV Zwarteweg 36 8433 Mannekenvere			
Ontwerp:		Bouw van 47 appartementen, 3 handelszaken, bovengrondse parking en ondergrondse fietsenbergingen	
Datum:	Plan:	Schaal:	Westendelaan
29/09/2025	10. Plan -1	1/100	
Index: Goedgekeurd en voor akkoord ondertekend: Architect			
Met de ontvangst van deze documenten verklaart de ontvanger zich akkoord met de copyrights van WE-S architecten bvba. Dit betreft zowel de morele rechten (vaderschapsrecht, integriteitsrecht en divulgatierecht) als de vermogensrechten (reproductierecht, recht van mededeling, recht tot verhuren en uitleenen, distributierecht en volgrecht). In elk geval dienen de naam en de gegevens van WE-S architecten bvba expliciet op alle te gebruiken plannen bijzend vermeld staan.			