

Procès-verbal de visite de contrôle d'une installation électrique domestique basse tension en triphasé tension suivant les prescriptions du RGIE Livre 1 (AR 02/09/2019)

1. Identification

Adresse de l'installation (Unité d'habitation) : 24, Rue des grottes- 5580 Han-sur-Lesse

Propriétaire/exploitant/gestionnaire : [REDACTED]

Responsable de l'exécution des travaux : Danny Dussard

Compteur : n° 830078

Jour : kWh

TVA : 0688.379.405

EAN : Non communiqué

2. Branchement

Tension de service : Mono 230V

Protection branchement : Existante de 50A

Alimentation tableau principal : VDB - 2x16mm²

Interrupteur général : 63A/300mA - type A

Cachet GRD : ORES

3. Prise de terre, circuits, protections

Type de prise de terre : Piquet(s) de terre, Barre horizontale

Nombre de tableau

Dénomination

Nombre de circuits

1

TGBT

11

4. Description

Installation datant d'avant le 01/06/2020

Voir plan(s) et/ou schéma(s) en annexe.

5. Contrôle

Type de contrôle : Chapitre 6.5. Visite de contrôle.

Base : Sous-section 4.2.4.3. Protection contre les chocs électriques par contacts indirects dans les lieux domestiques.

Dérogations : Néant.

Résistance de dispersion de la prise de terre : 12.8Ω

Isolement général : 10.4MΩ

☒ Adéquation entre les dispositifs de protection différentiels et la valeur de la résistance de dispersion de la prise de terre

☒ Adéquation entre les dispositifs de protection contre les surintensités et les sections des circuits qu'ils protègent

☒ Correspondance des schémas à l'installation

☒ Etat du matériel d'installation fixe

☒ Contacts directs et indirects

☒ Fonctionnement des dispositifs de protection différentiel par leur bouton test

☒ Boucles de défaut et raccordement correct des dispositifs de protection différentiel

☒ Continuité des connexions équipotentielles et des conducteurs de protection

6. Infractions/Observations

Inf/Obs

Article réf.

Infraction(s) - Observation(s)

Néant

7. Conclusions

Seules les parties visibles et accessibles de l'installation ont pu être vérifiées.

La nouvelle installation est conforme aux prescriptions du RGIE Livre 1.

Le dispositif de protection différentiel : **était plombé**

Les schémas ont été visés

Le prochain contrôle est à effectuer avant le : 23/06/2046

8. Conseils (Rappel des prescriptions réglementaires)

Ce procès-verbal doit être conservé dans le dossier de l'installation électrique. Toute modification intervenue dans l'installation électrique doit être renseignée dans le dossier.

Il y a lieu d'aviser immédiatement le Service Public Fédéral Economie, Direction Energie Electrique de tout accident survenu aux personnes et dû, directement ou indirectement, à la présence de l'Electricité.
(1) Les travaux nécessaires pour faire disparaître les infractions constatées au moment de la visite de contrôle périodique sont exécutés sans retard et toutes mesures adéquates prises pour qu'en cas de maintien en service de l'installation, lesdites infractions ne constituent pas un danger pour les personnes et les biens.

Pour OA : Roland François


Date : 23/06/2021

Visa:




ROLAND FRANÇOIS
0455/10.83.02

email: dussard@belgacom.net

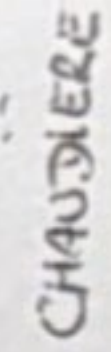


 Roland FRANÇOIS

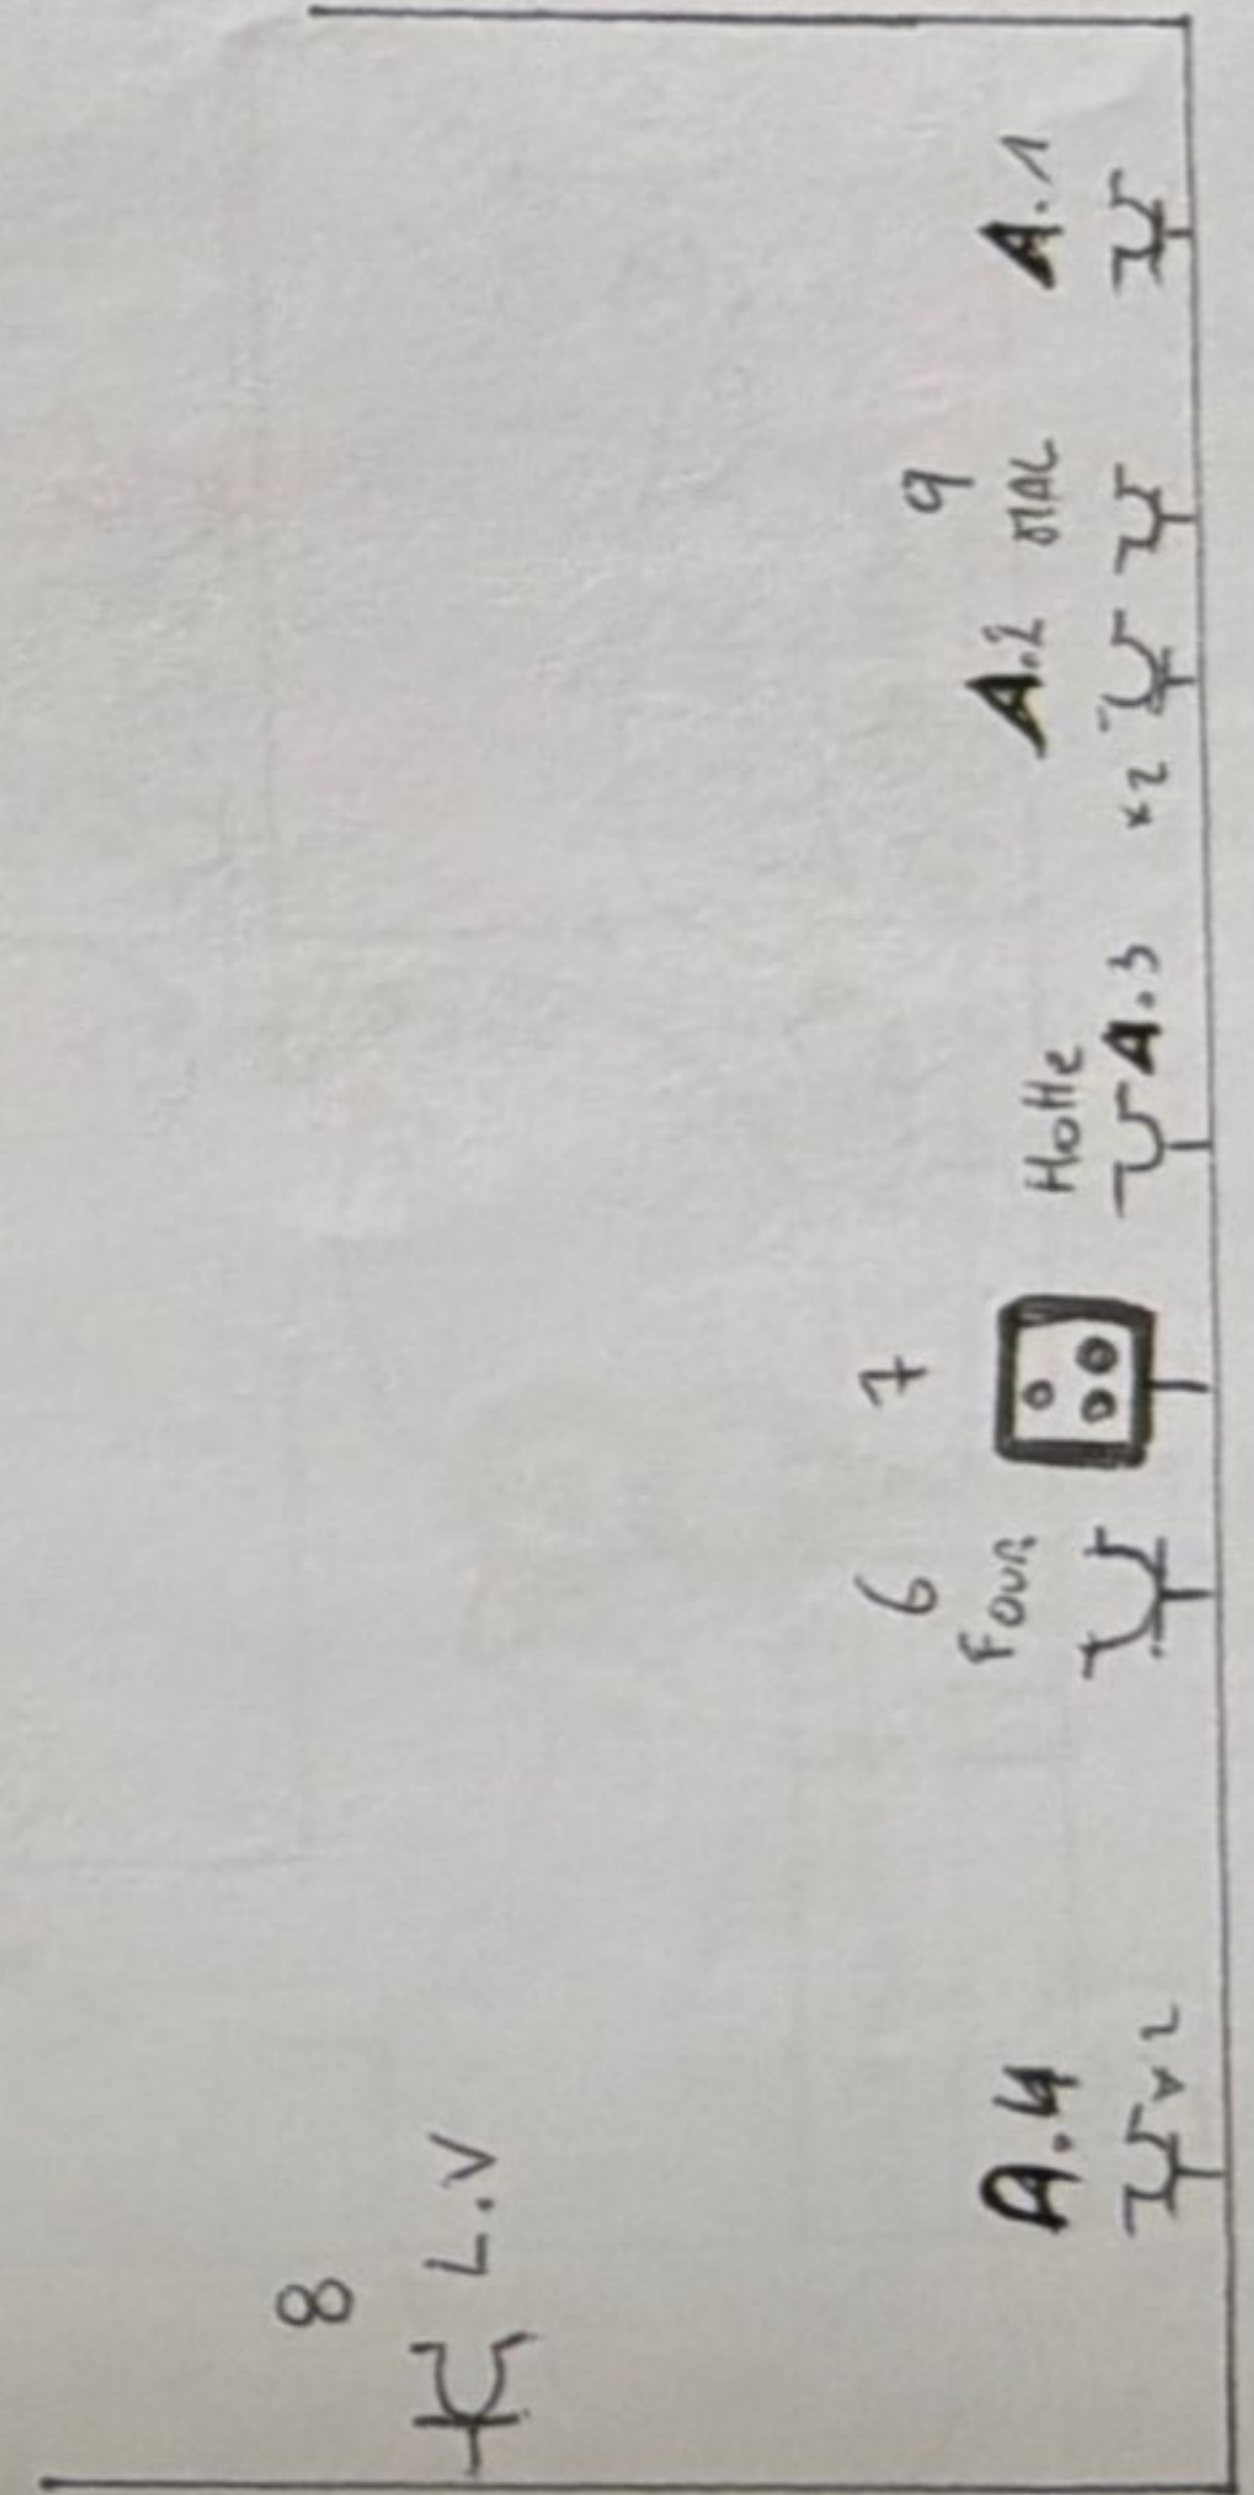

HAN. sur lesse


Chauffage-sanitaire-électricité
 photovoltaïque
 Dussard Danny
 Rue saint Antoine 17, 5580 Havrenne
 GSM: 0477269833
 email: dussard@belgacom.net

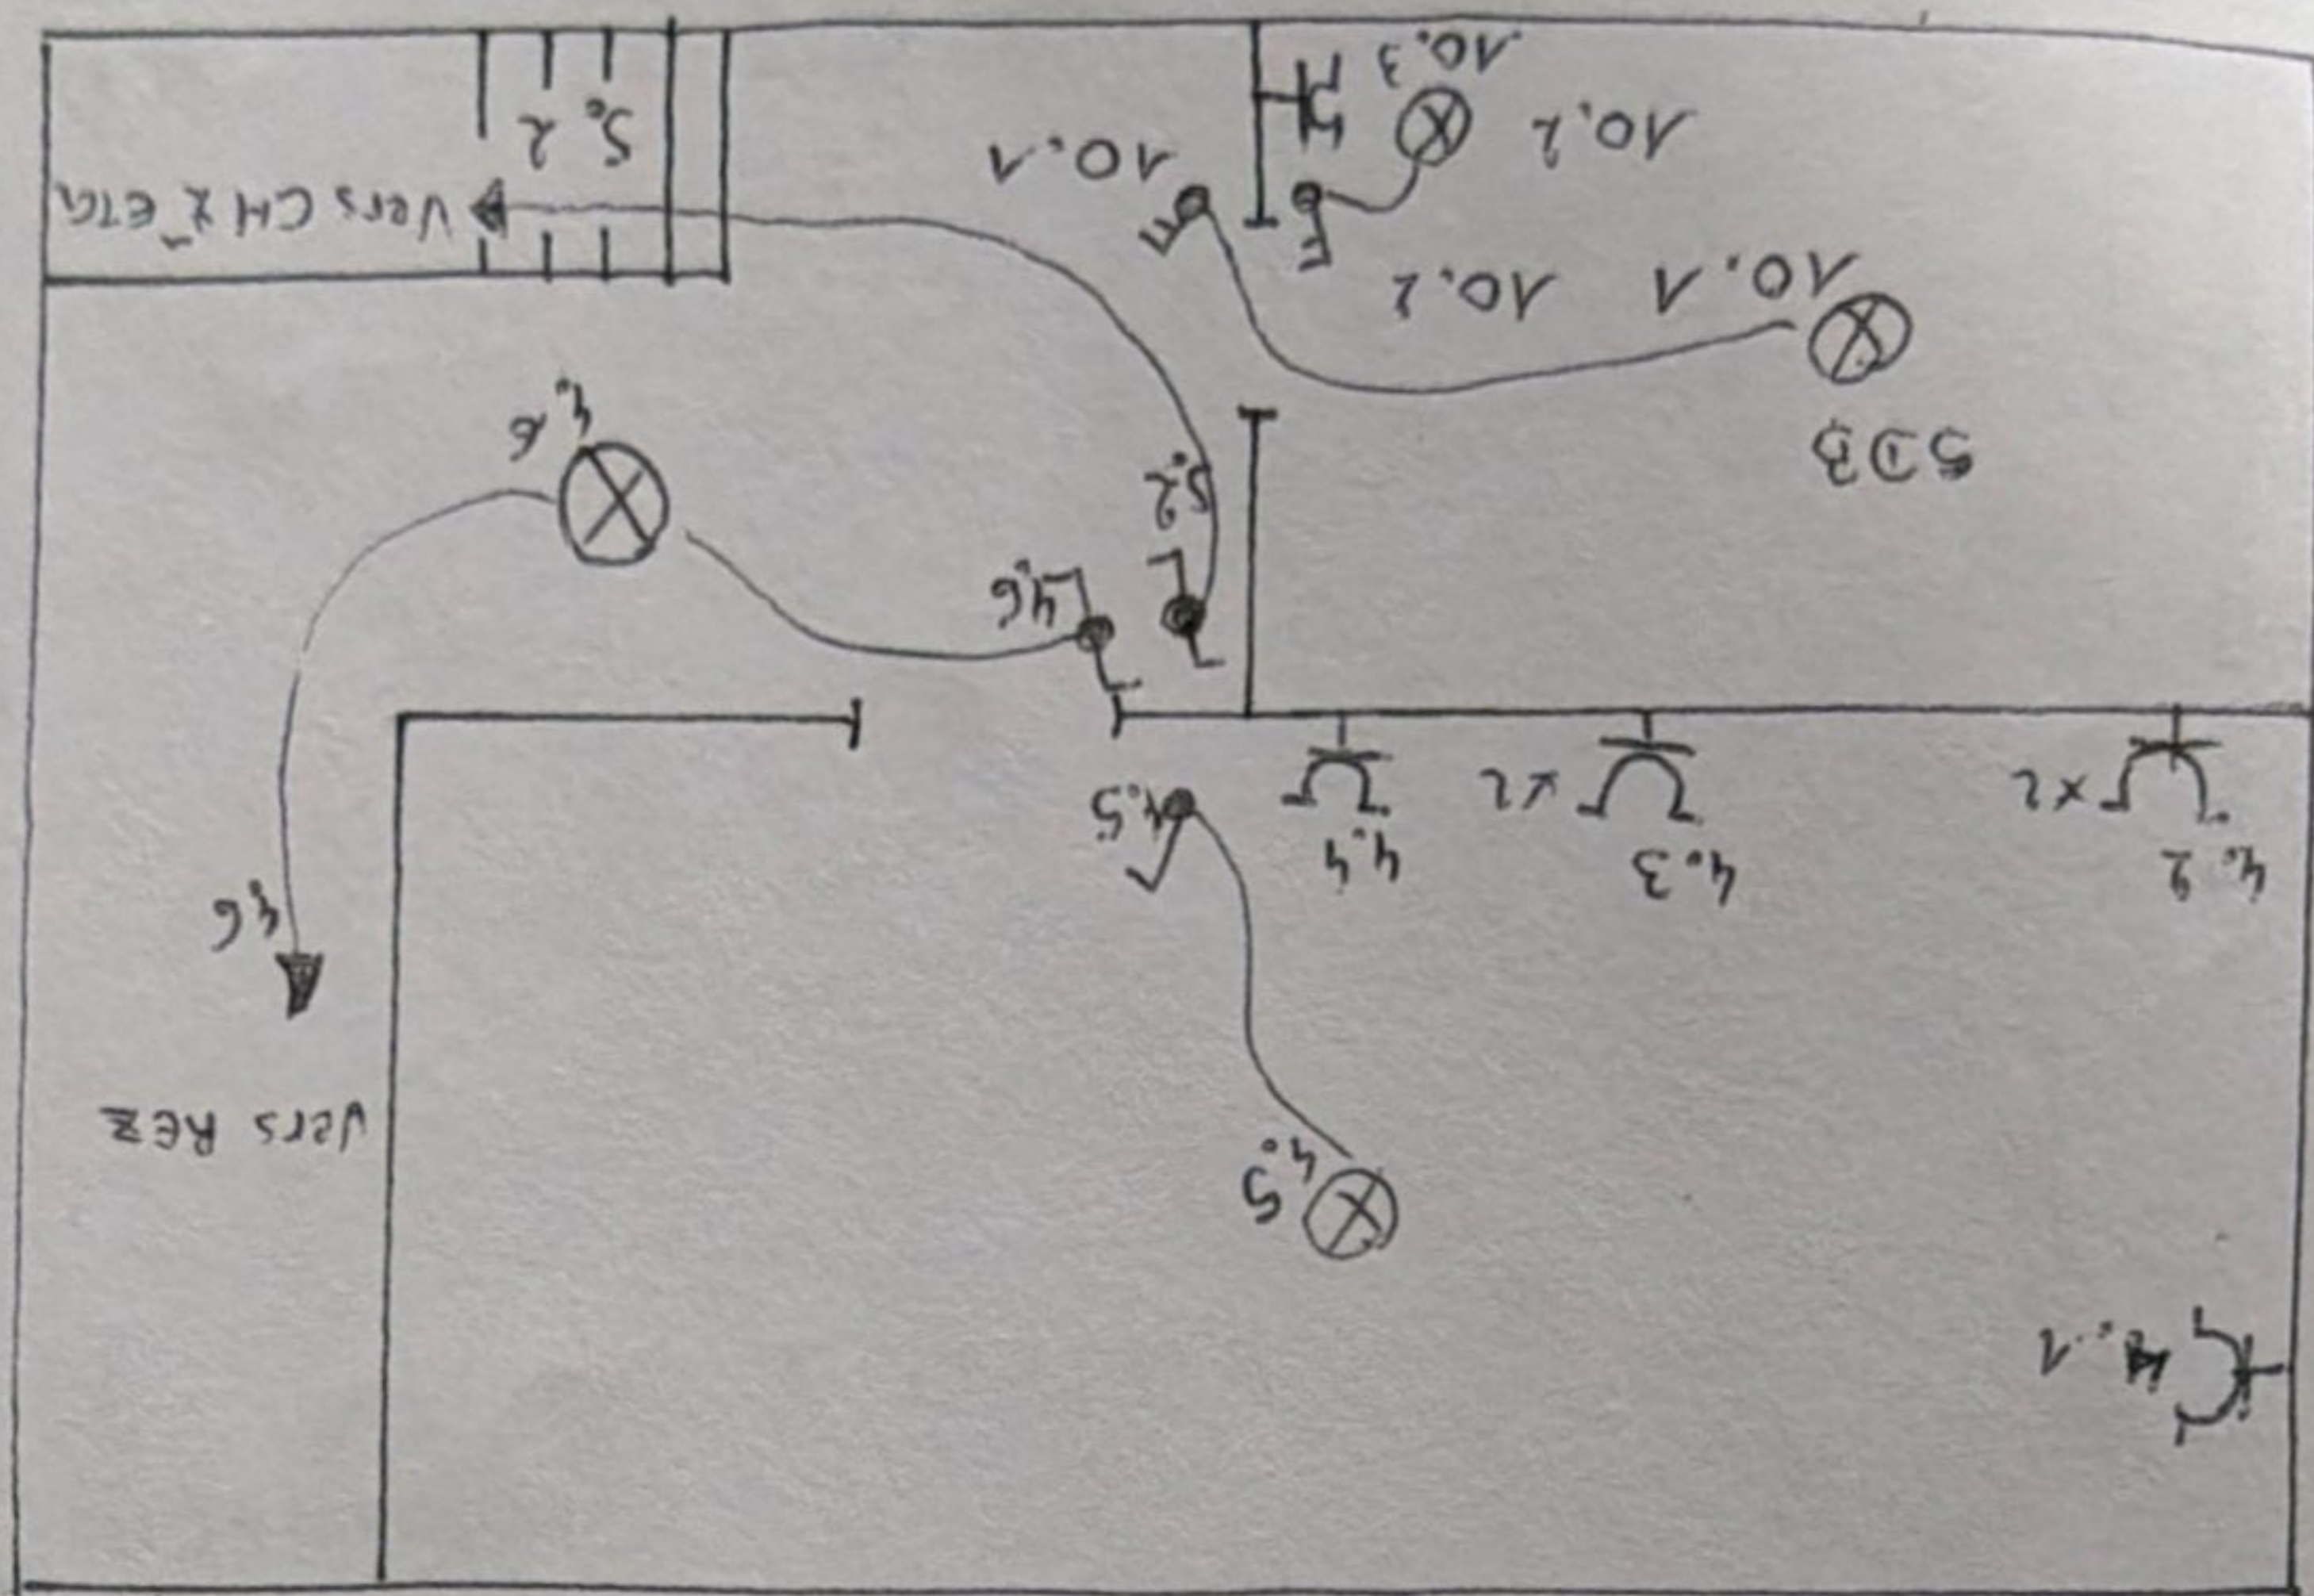

Jean-Marc GLOT
 Agent 4154



Roland FRANÇOIS
 énercellec

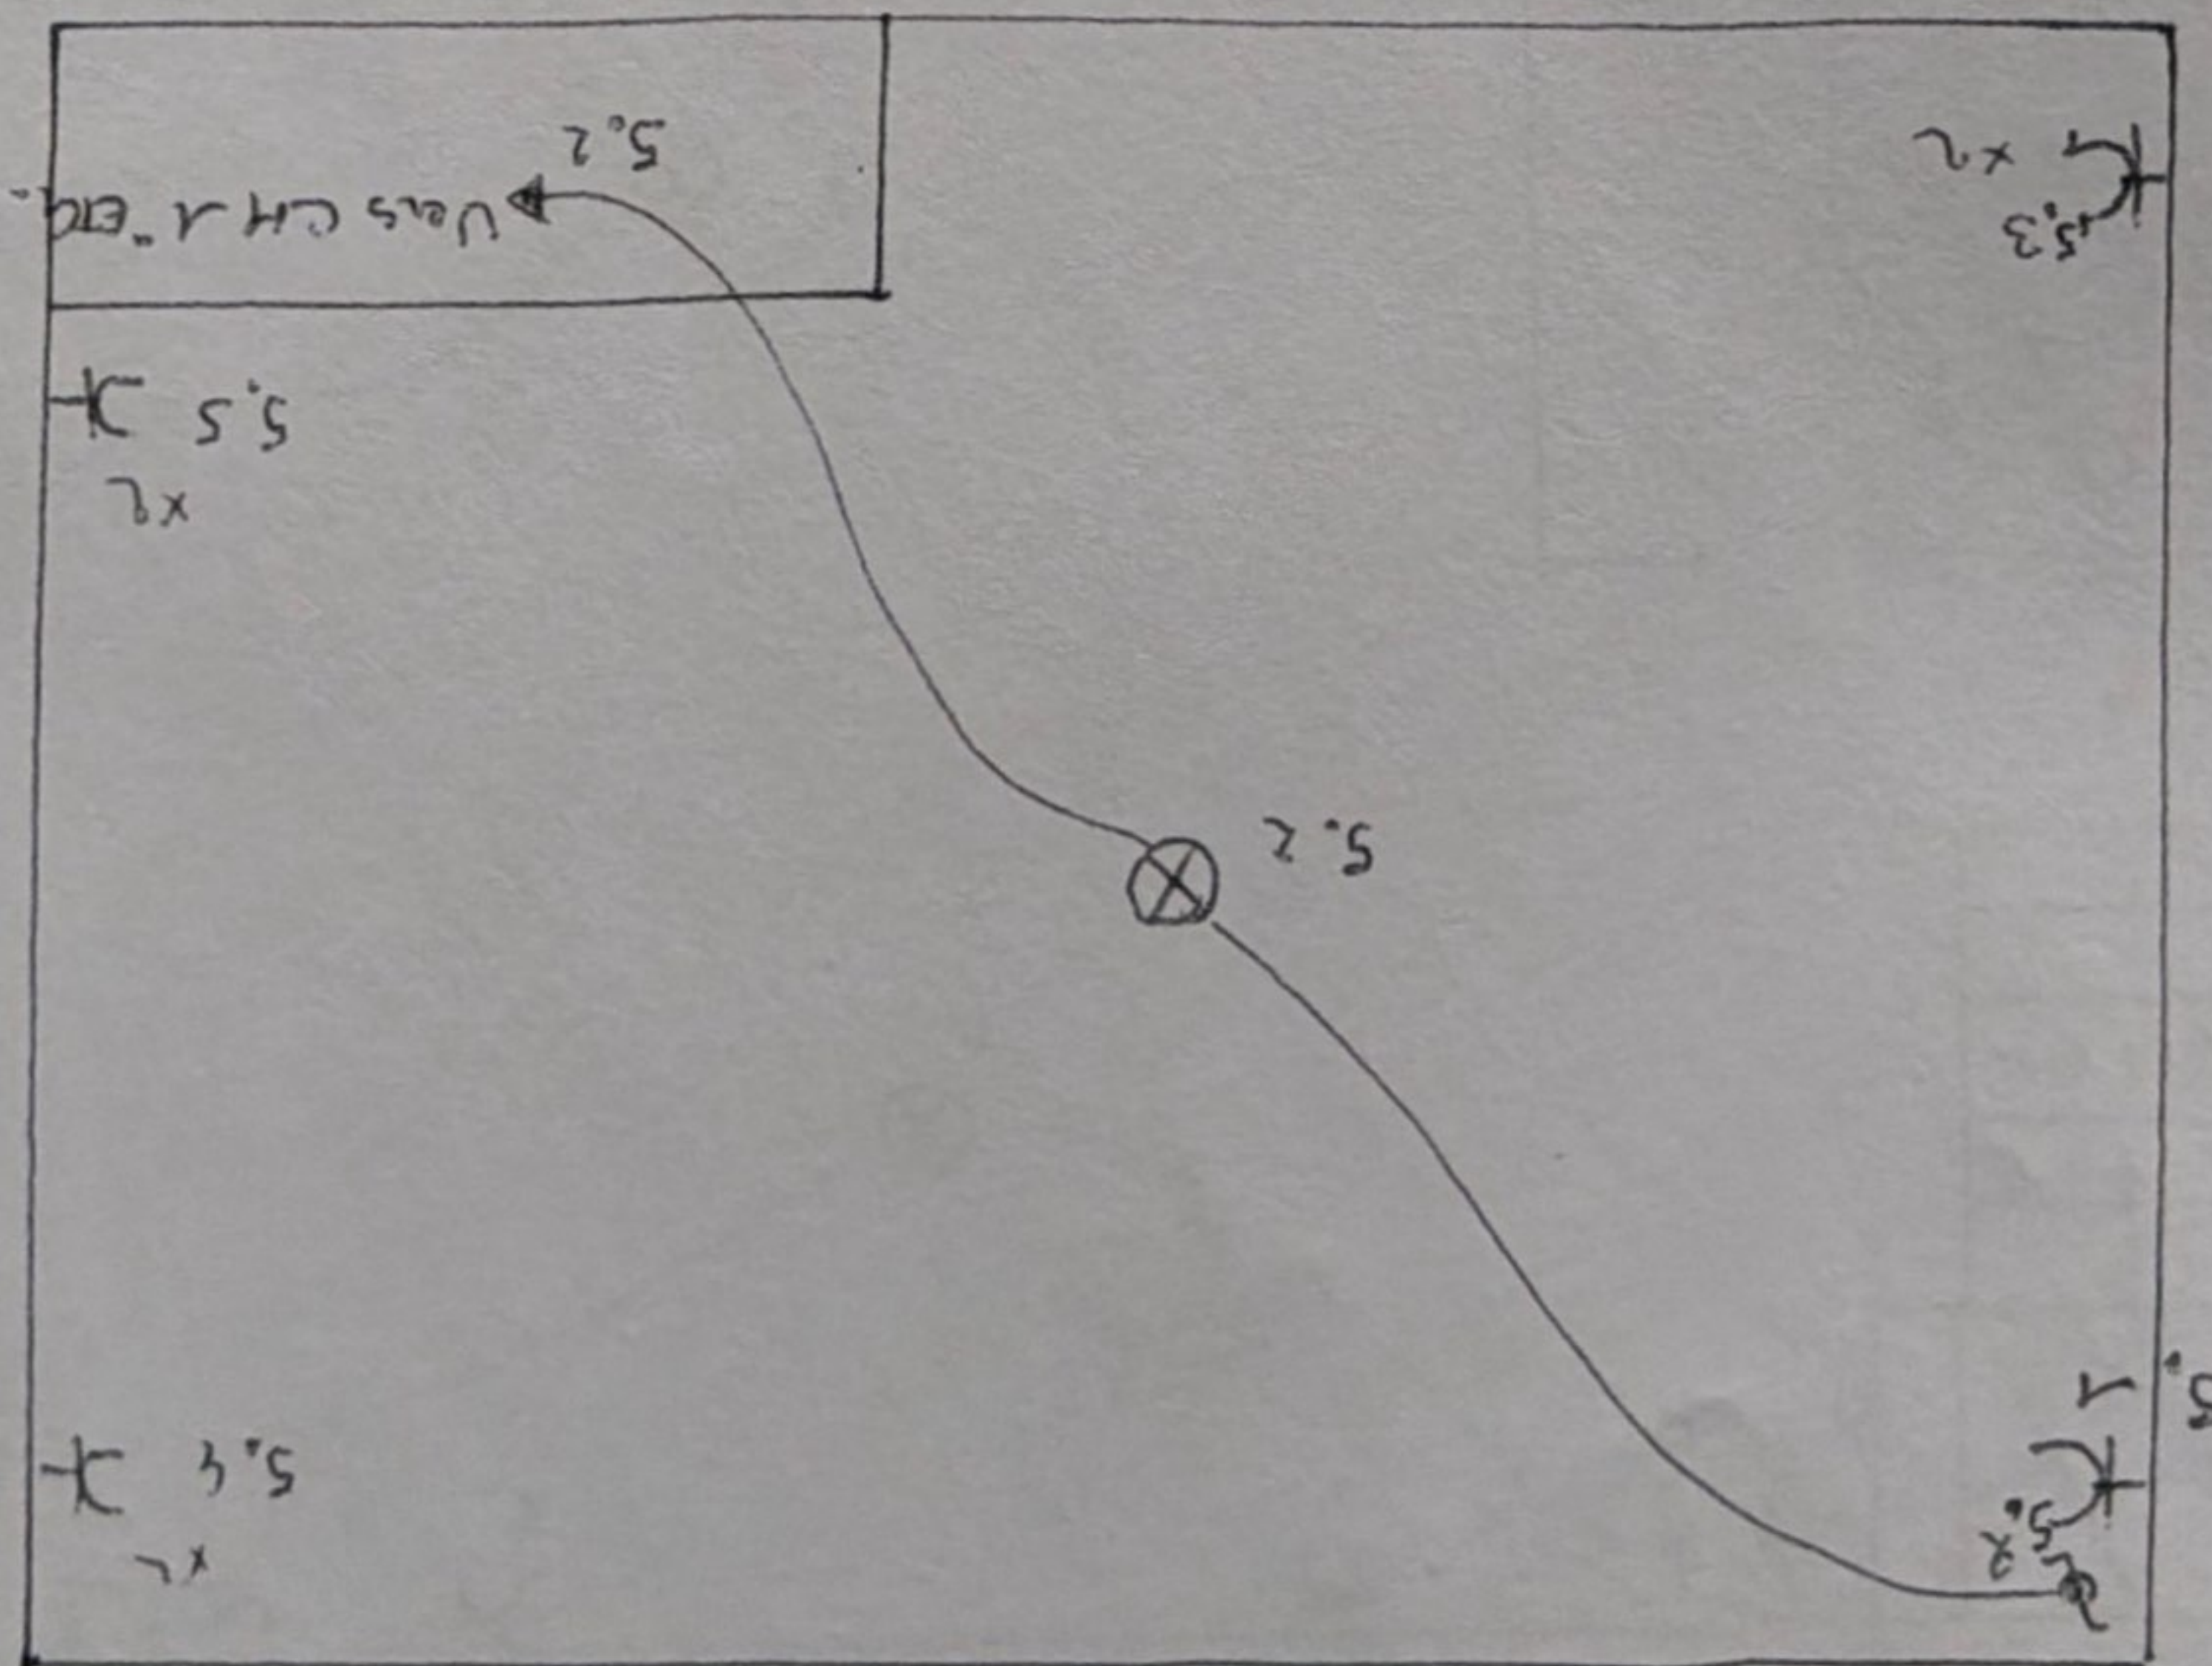

MEZANINE

2

300M-A

Chauffage-sanitaire-électricité
photovoltaïque


Dussard Danny

Jean-Marc GIOT
Agent 1154

Rue saint Antoine 17, 5580 Havrincourt

GSM: 0477269833

email: dussard@belgacom.net

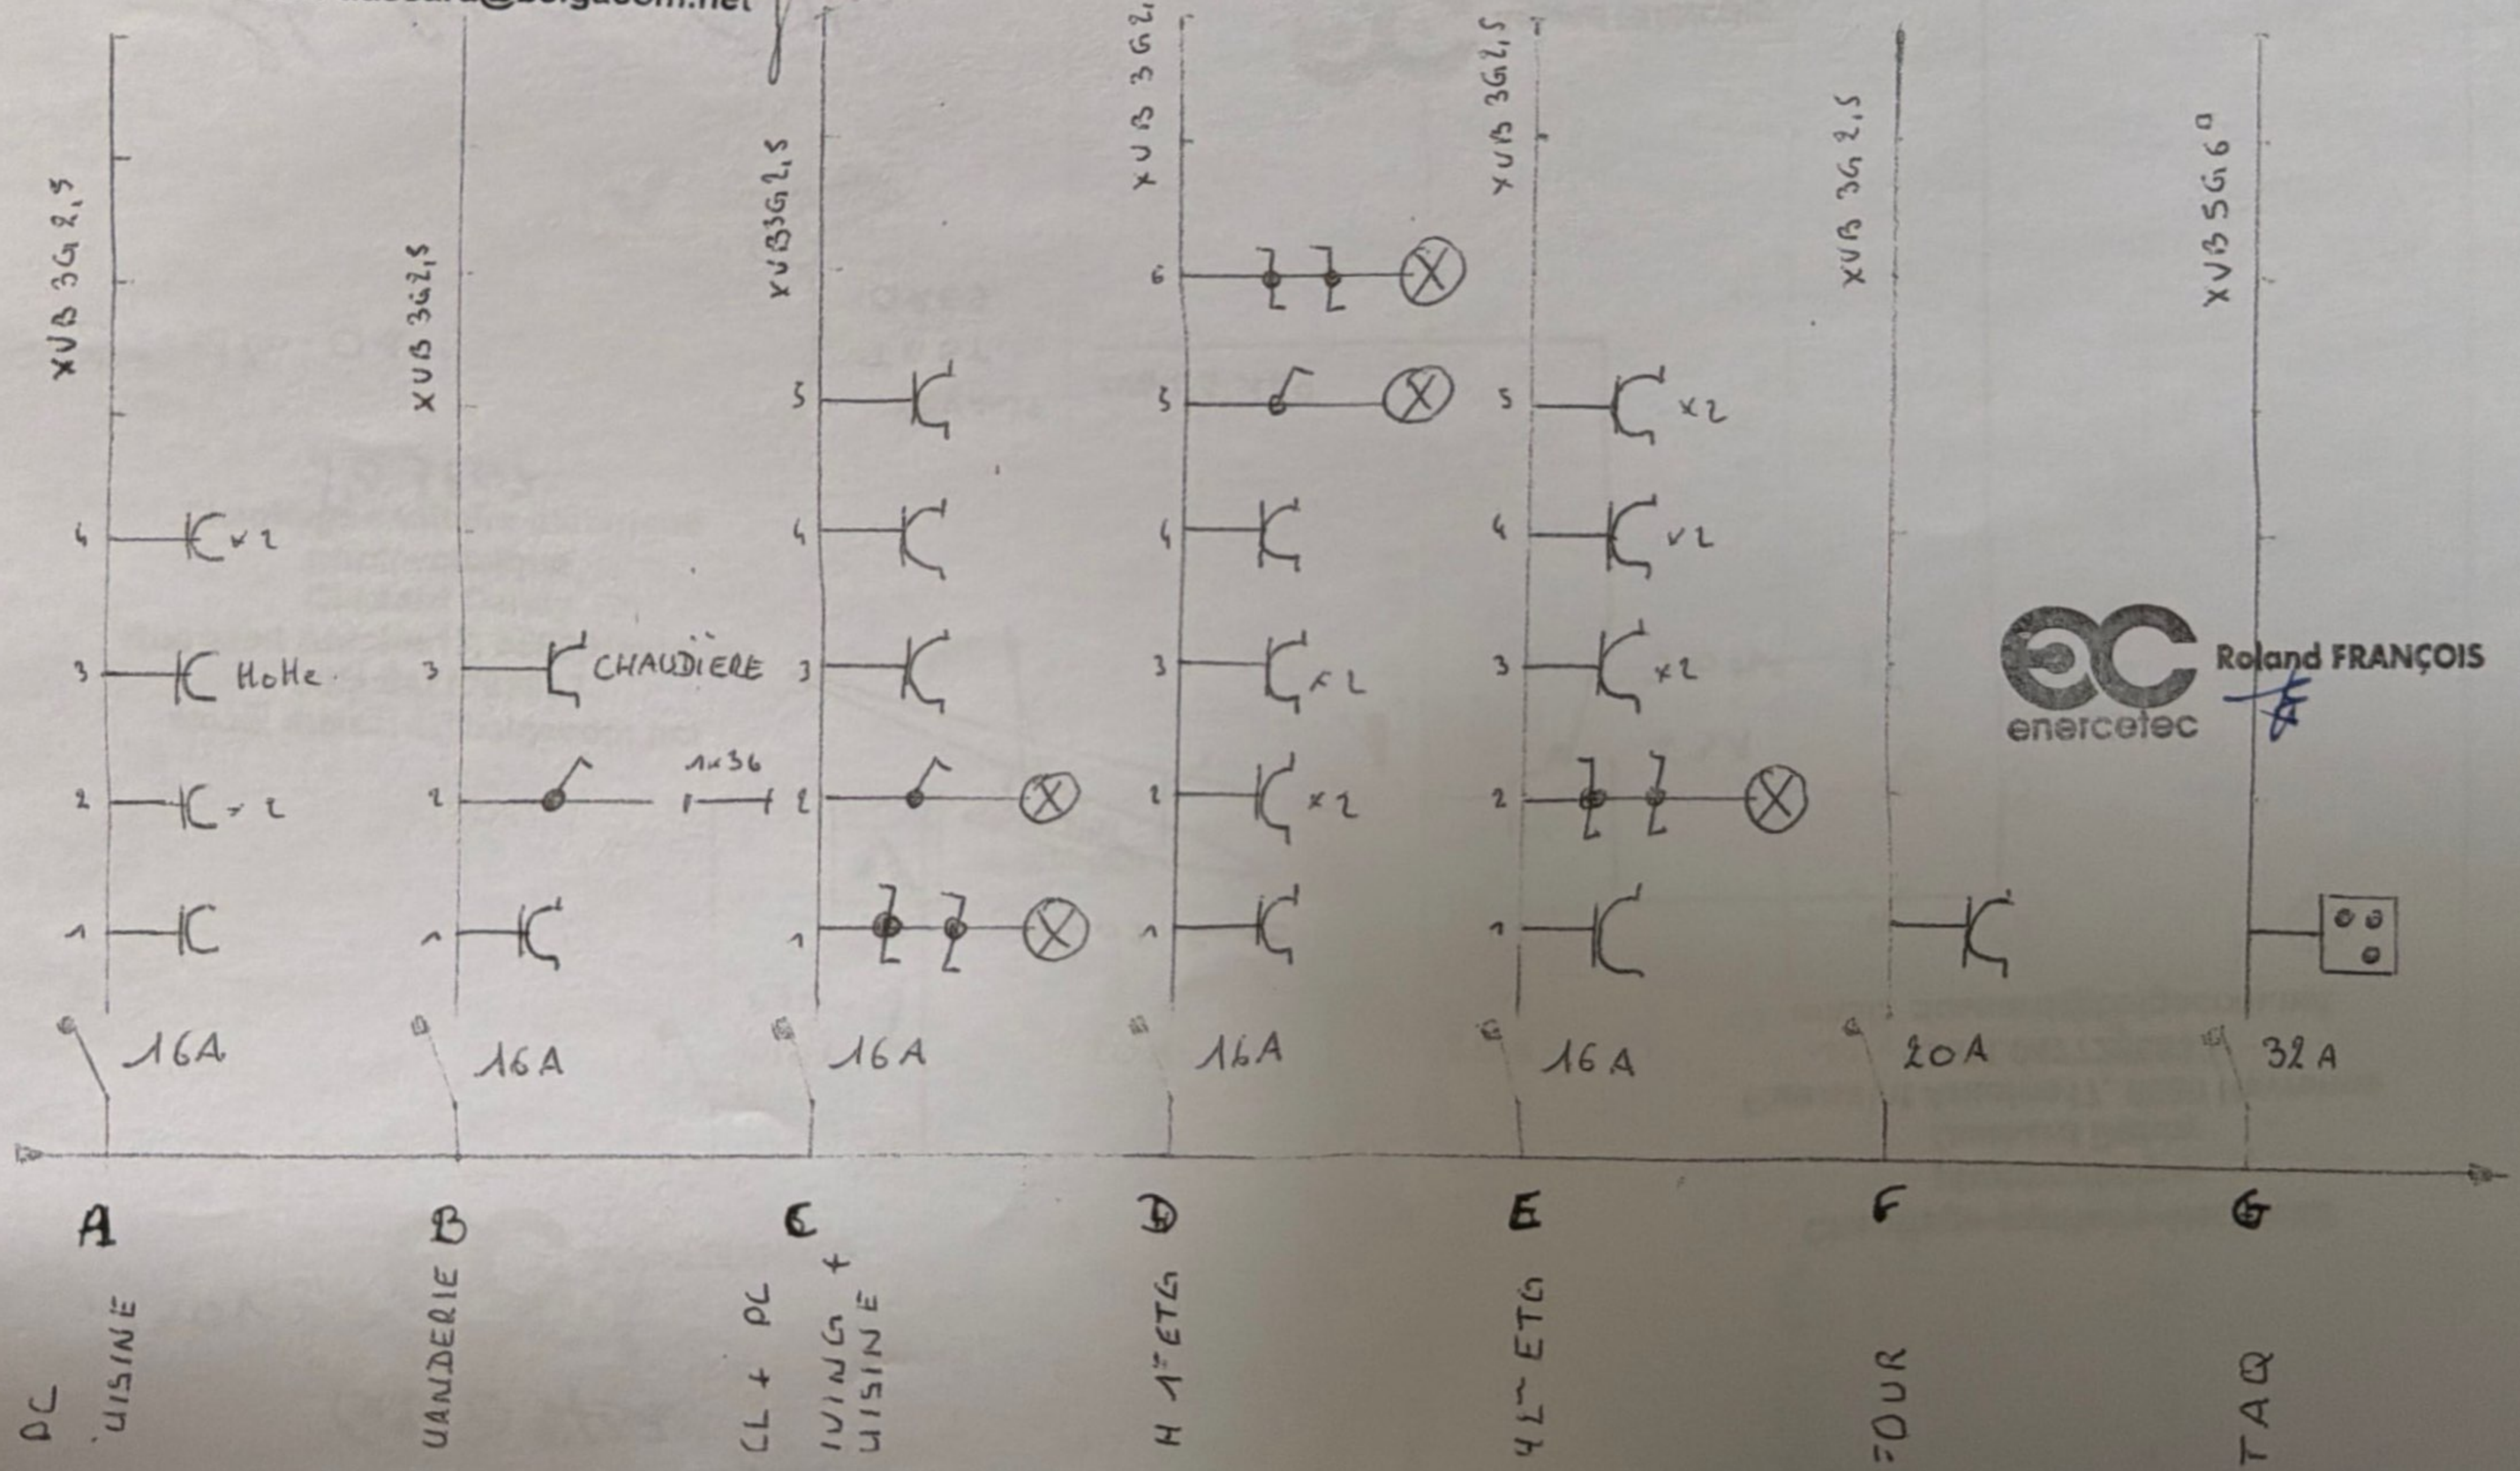

Roland FRANÇOIS

62-03401.



x 230V

Chauffage-sanitaire-électricité
photovoltaïque
Dussard Danny
Rue saint Antoine 17, 5580 Havrenne
GSM: 0477269833
email: dussard@belgacom.net

03.09.2012



Jean-Marc GLOT
Agent 1154

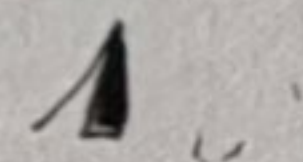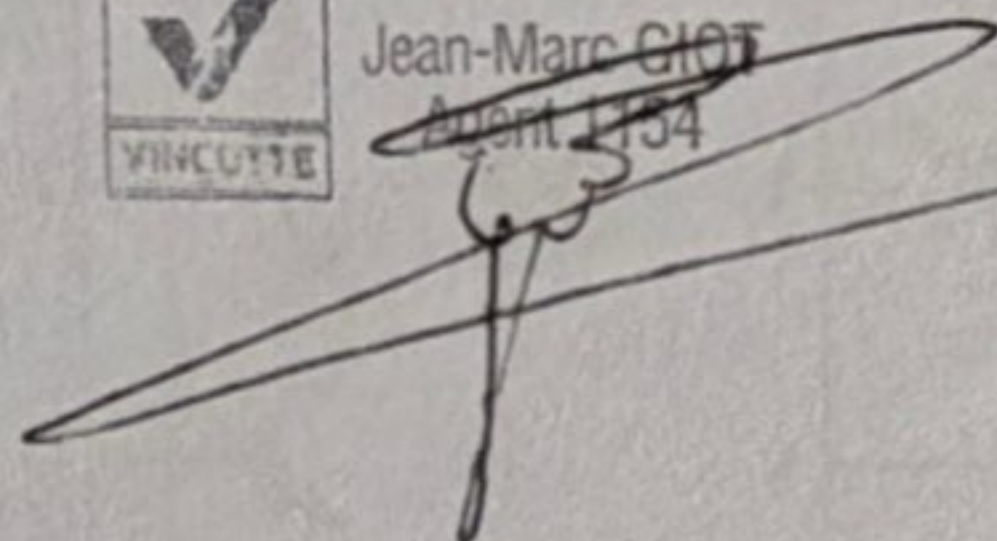

63 A

300 HA

803207

E1-03400-01.

DEVANT
TABT
ORES.

XVB 4 G 16 A

24 Rue des Grottes
5580 HAN-sur-Iesse.



Roland FRANÇOIS

[Handwritten signature of Roland François]



Joan-Marc GIOT
Agent 1134

Chauffage-sanitaire-électricité

photovoltaïque

Dussard Danny


Rue saint Antoine 17, 5580 Havrenne

GSM: 0477269833

email: dussard@belgacom.net



Roland FRANÇOIS

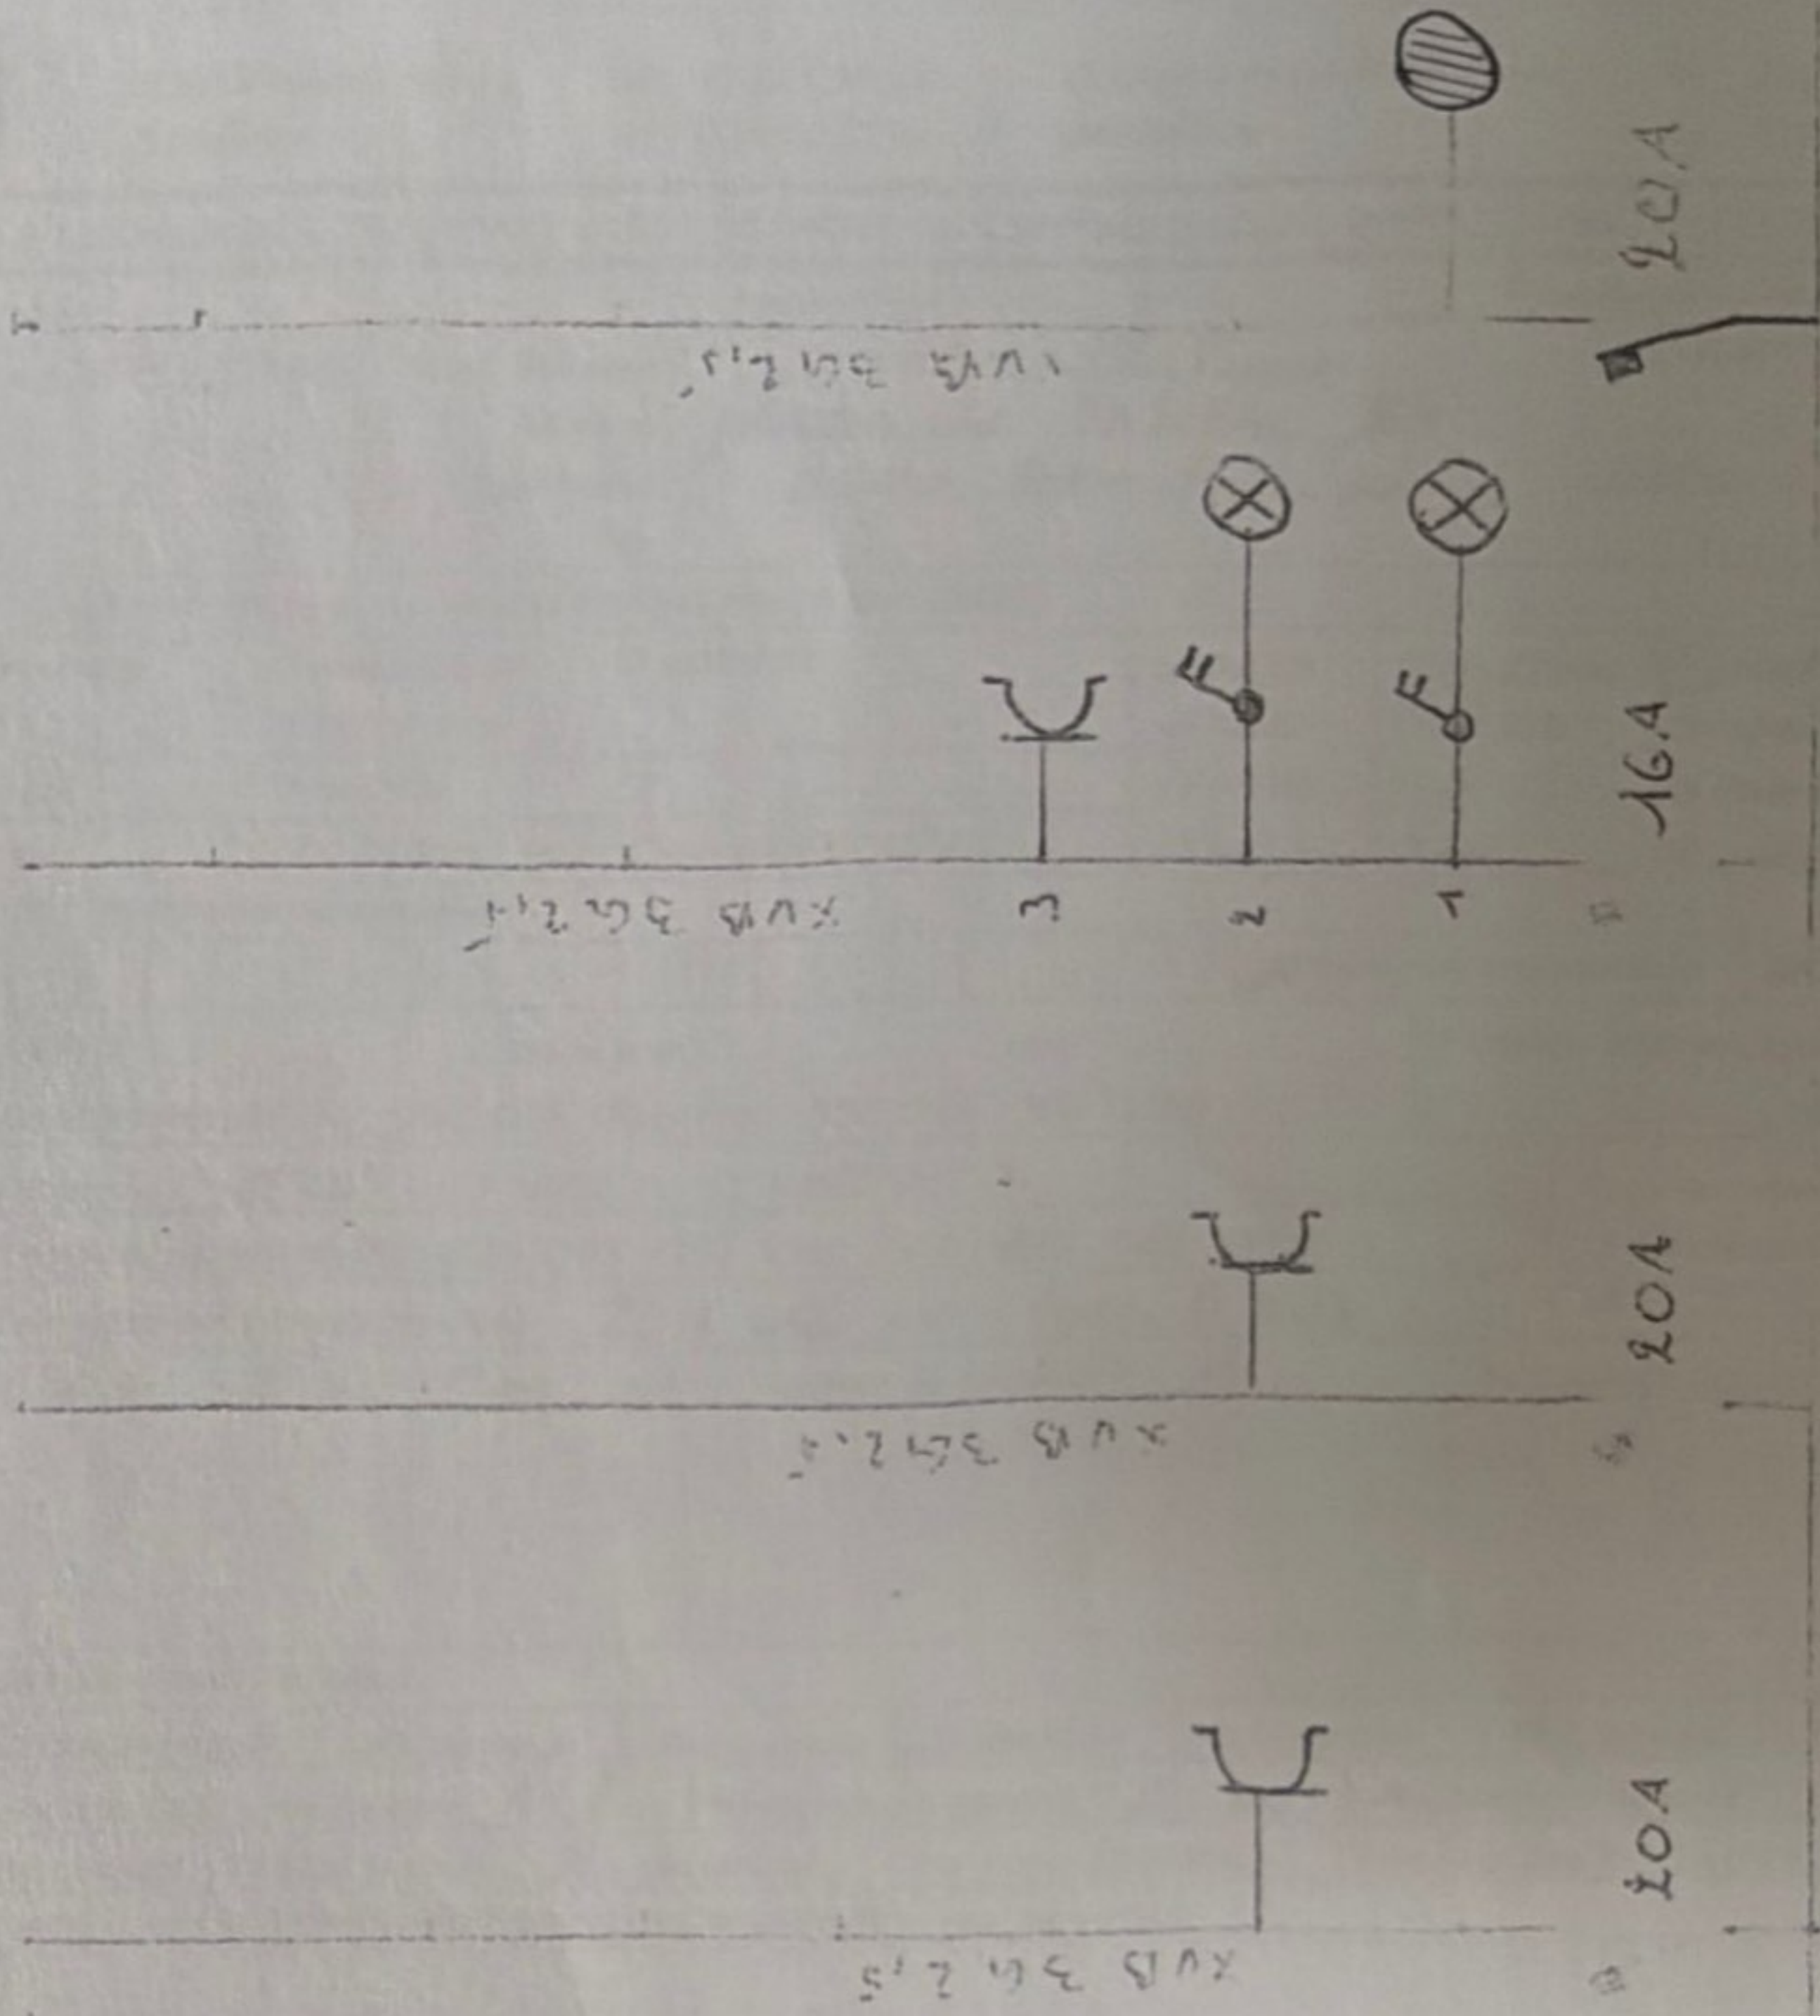

Boiler

L.V.

H.A.L.

3007A