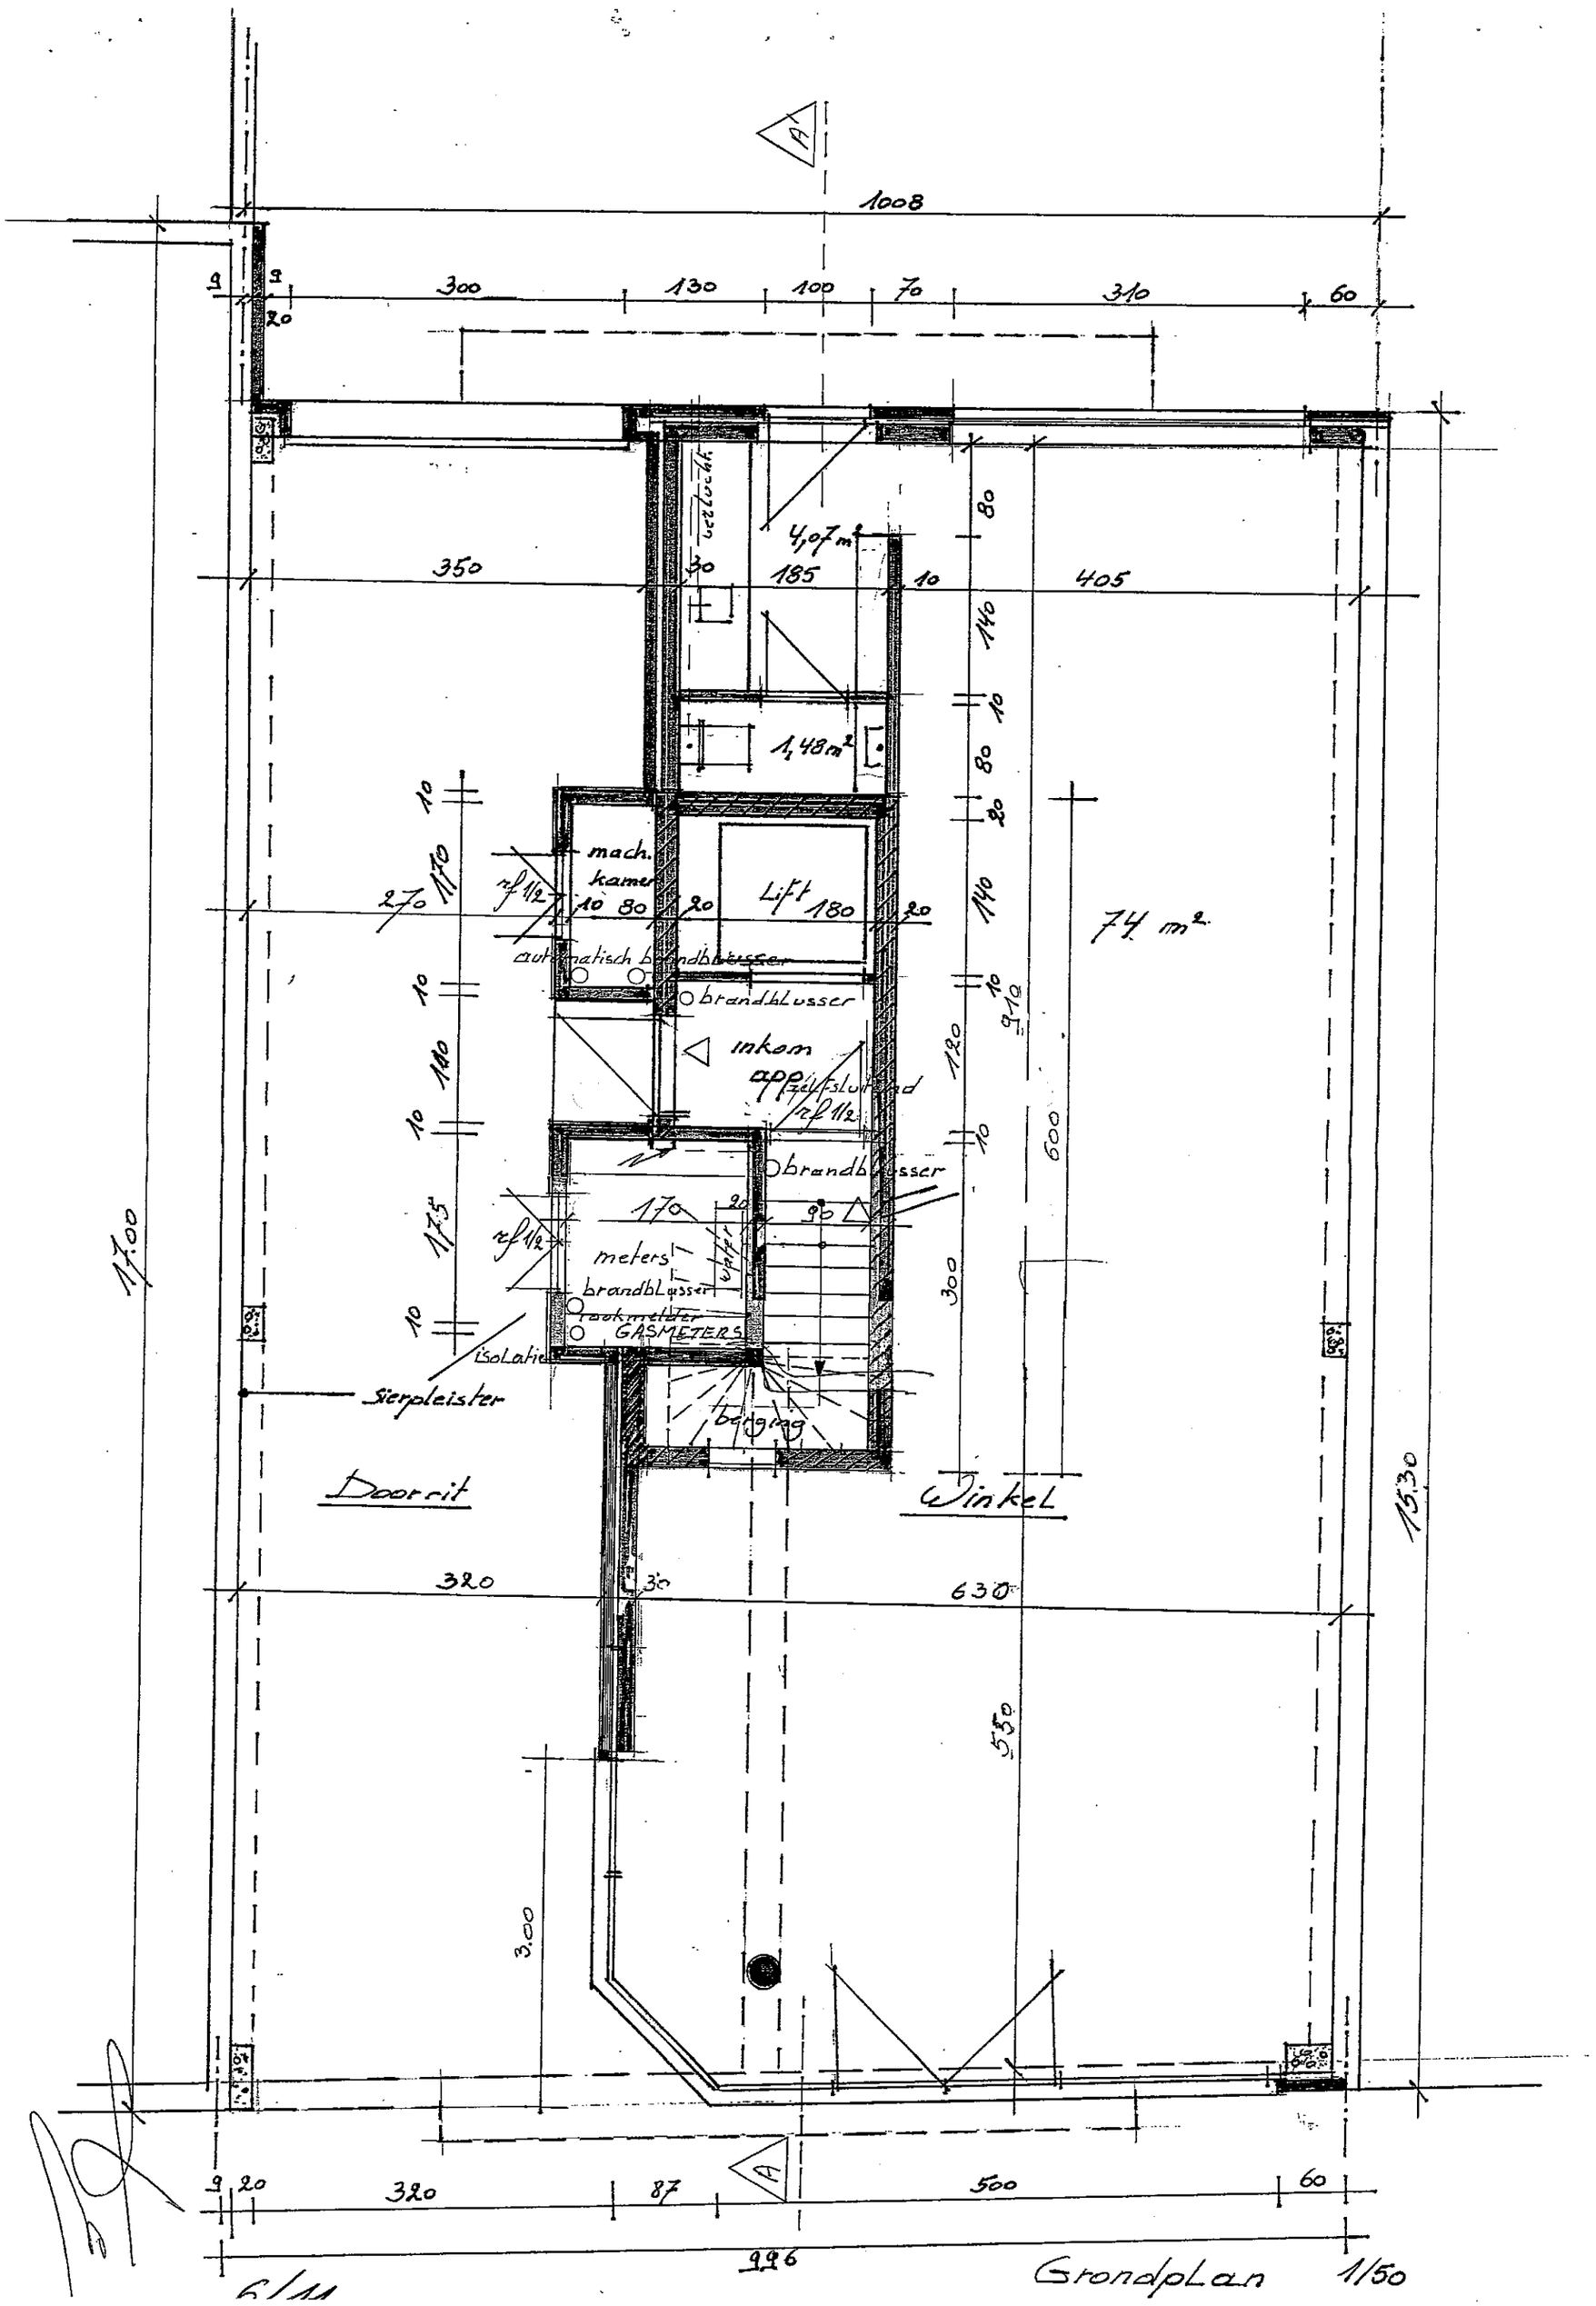
1008
300
130
100
70
310
60
20
350
185
405
4,07 m²
1,48 m²
mach. kamer
Lift
180
80
270
74 m²
automatisch brandblusser
brandblusser
inkom
appartement
brandblusser
170
90
meters
brandblusser
rookmelder
GASMETERS
isolatie
sierpleister
berging
Doorrit
Winkel
11.700
15.30
320
630
550
3.00
87
500
996
Grondplan
1/50
6/11