
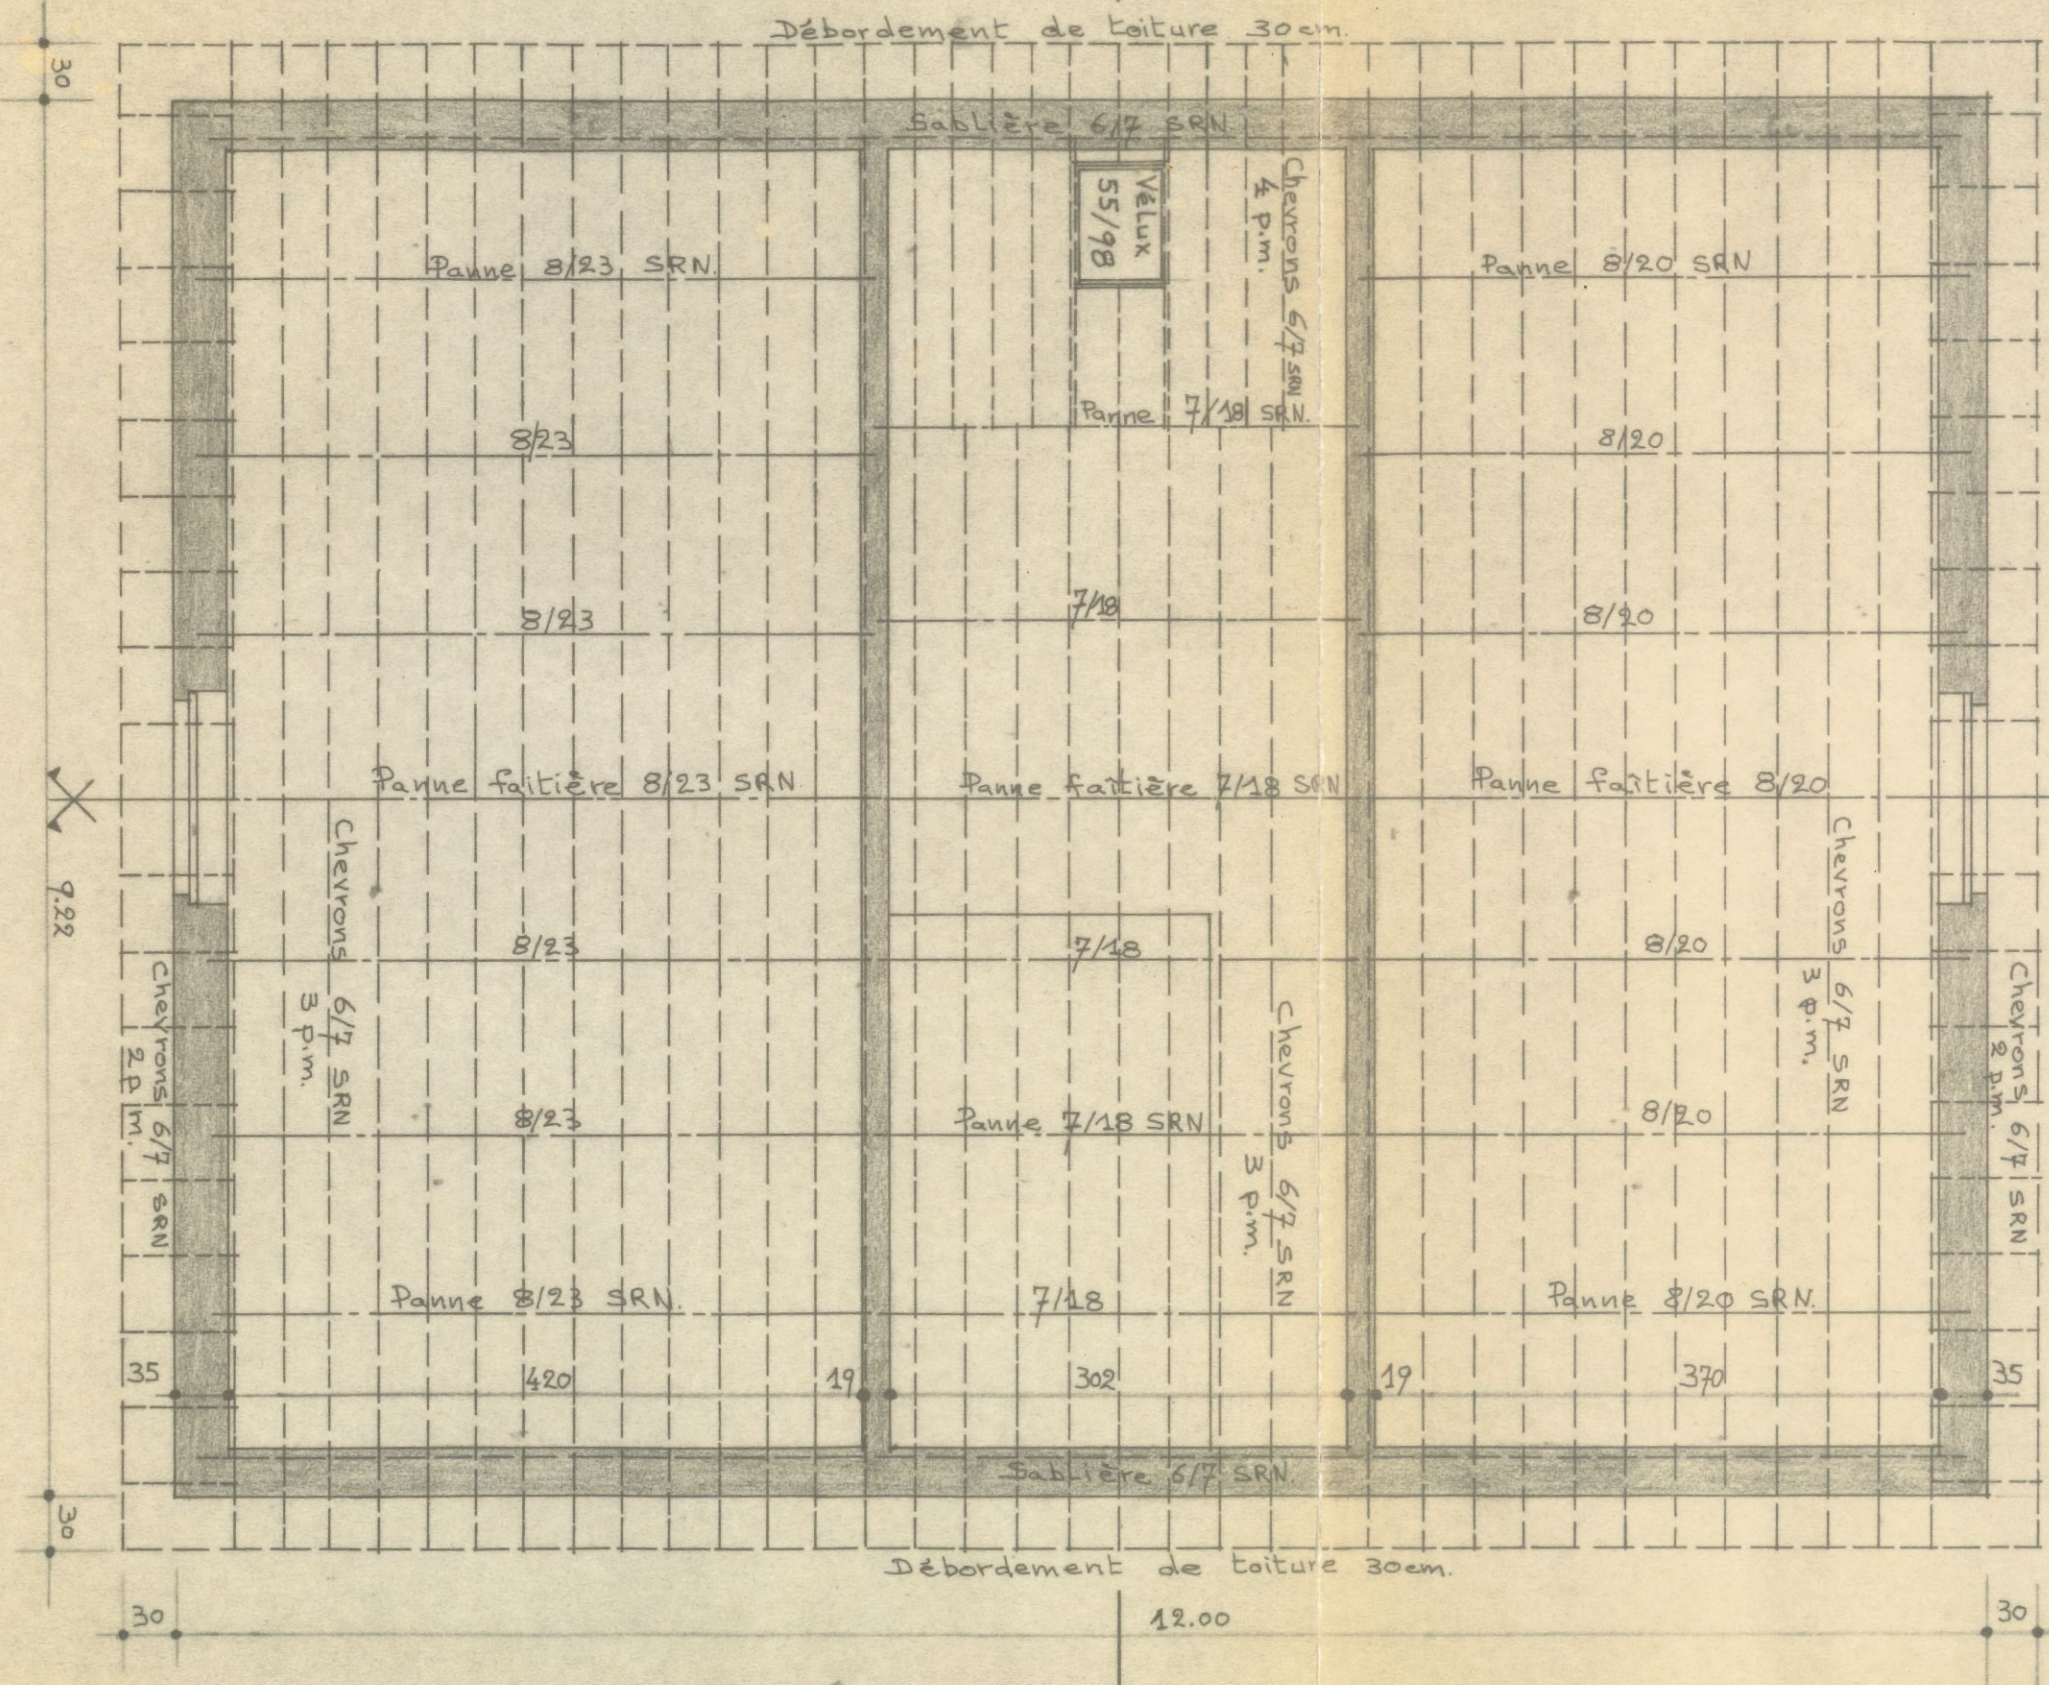


L'architecte: V. NEUVILLE.
Tél: 081/22.65.42.

3.83.

[Signature]

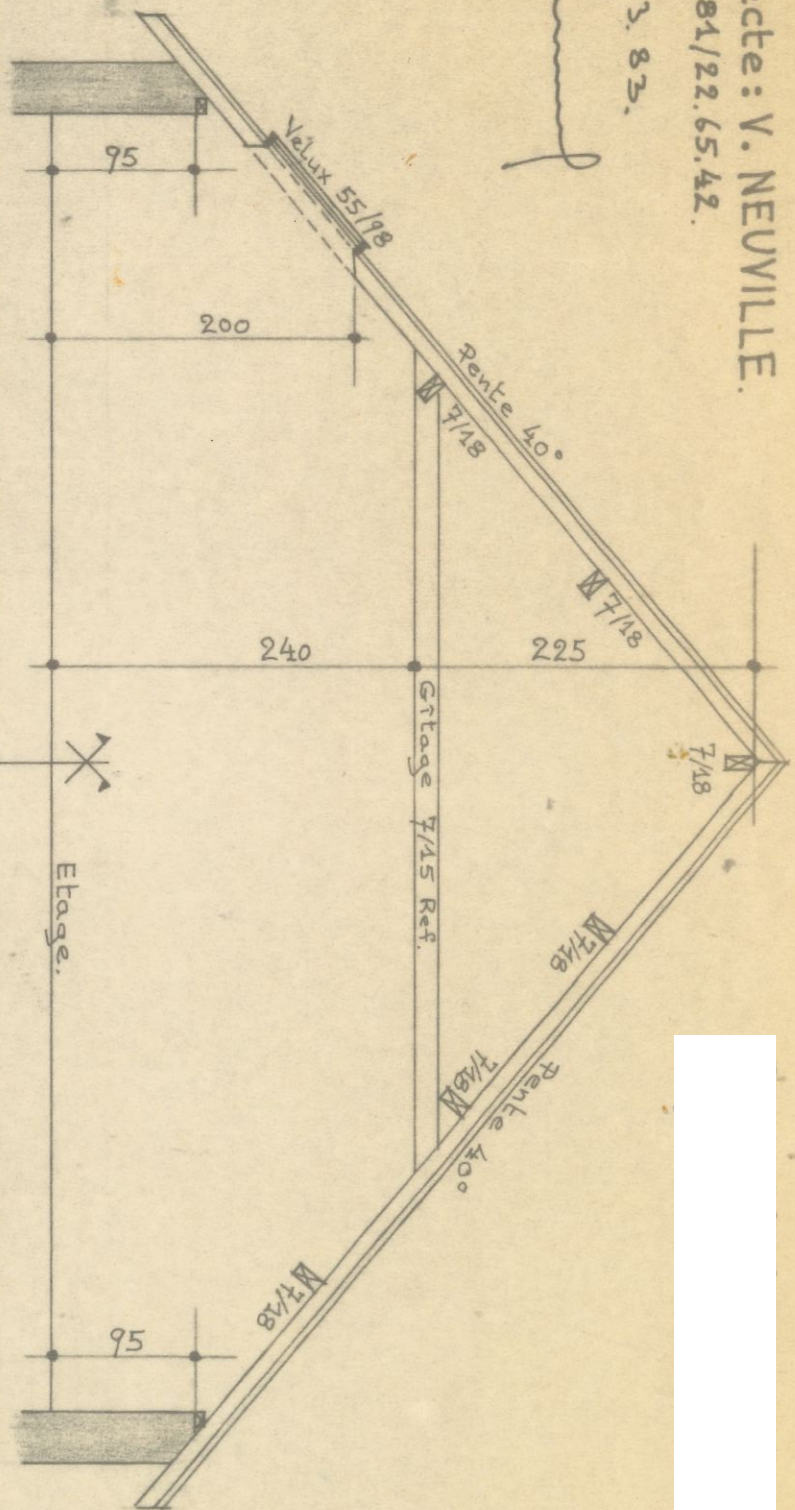

Toiture conciergerie.

Ech: 2%.