

située 10 rue de Graux à 5642 DENEÉ

ACHEVEMENT DE CONSTRUCTION.

Section cadastrale: A n°100^m

Contenance: 2ha. 92a. 5ca


FACADES

Ech: 2%

L'architecte:

V. NEUVILLE
2, rue de La Saginette
5640 SAARLES


Tél: 081/22.65.42

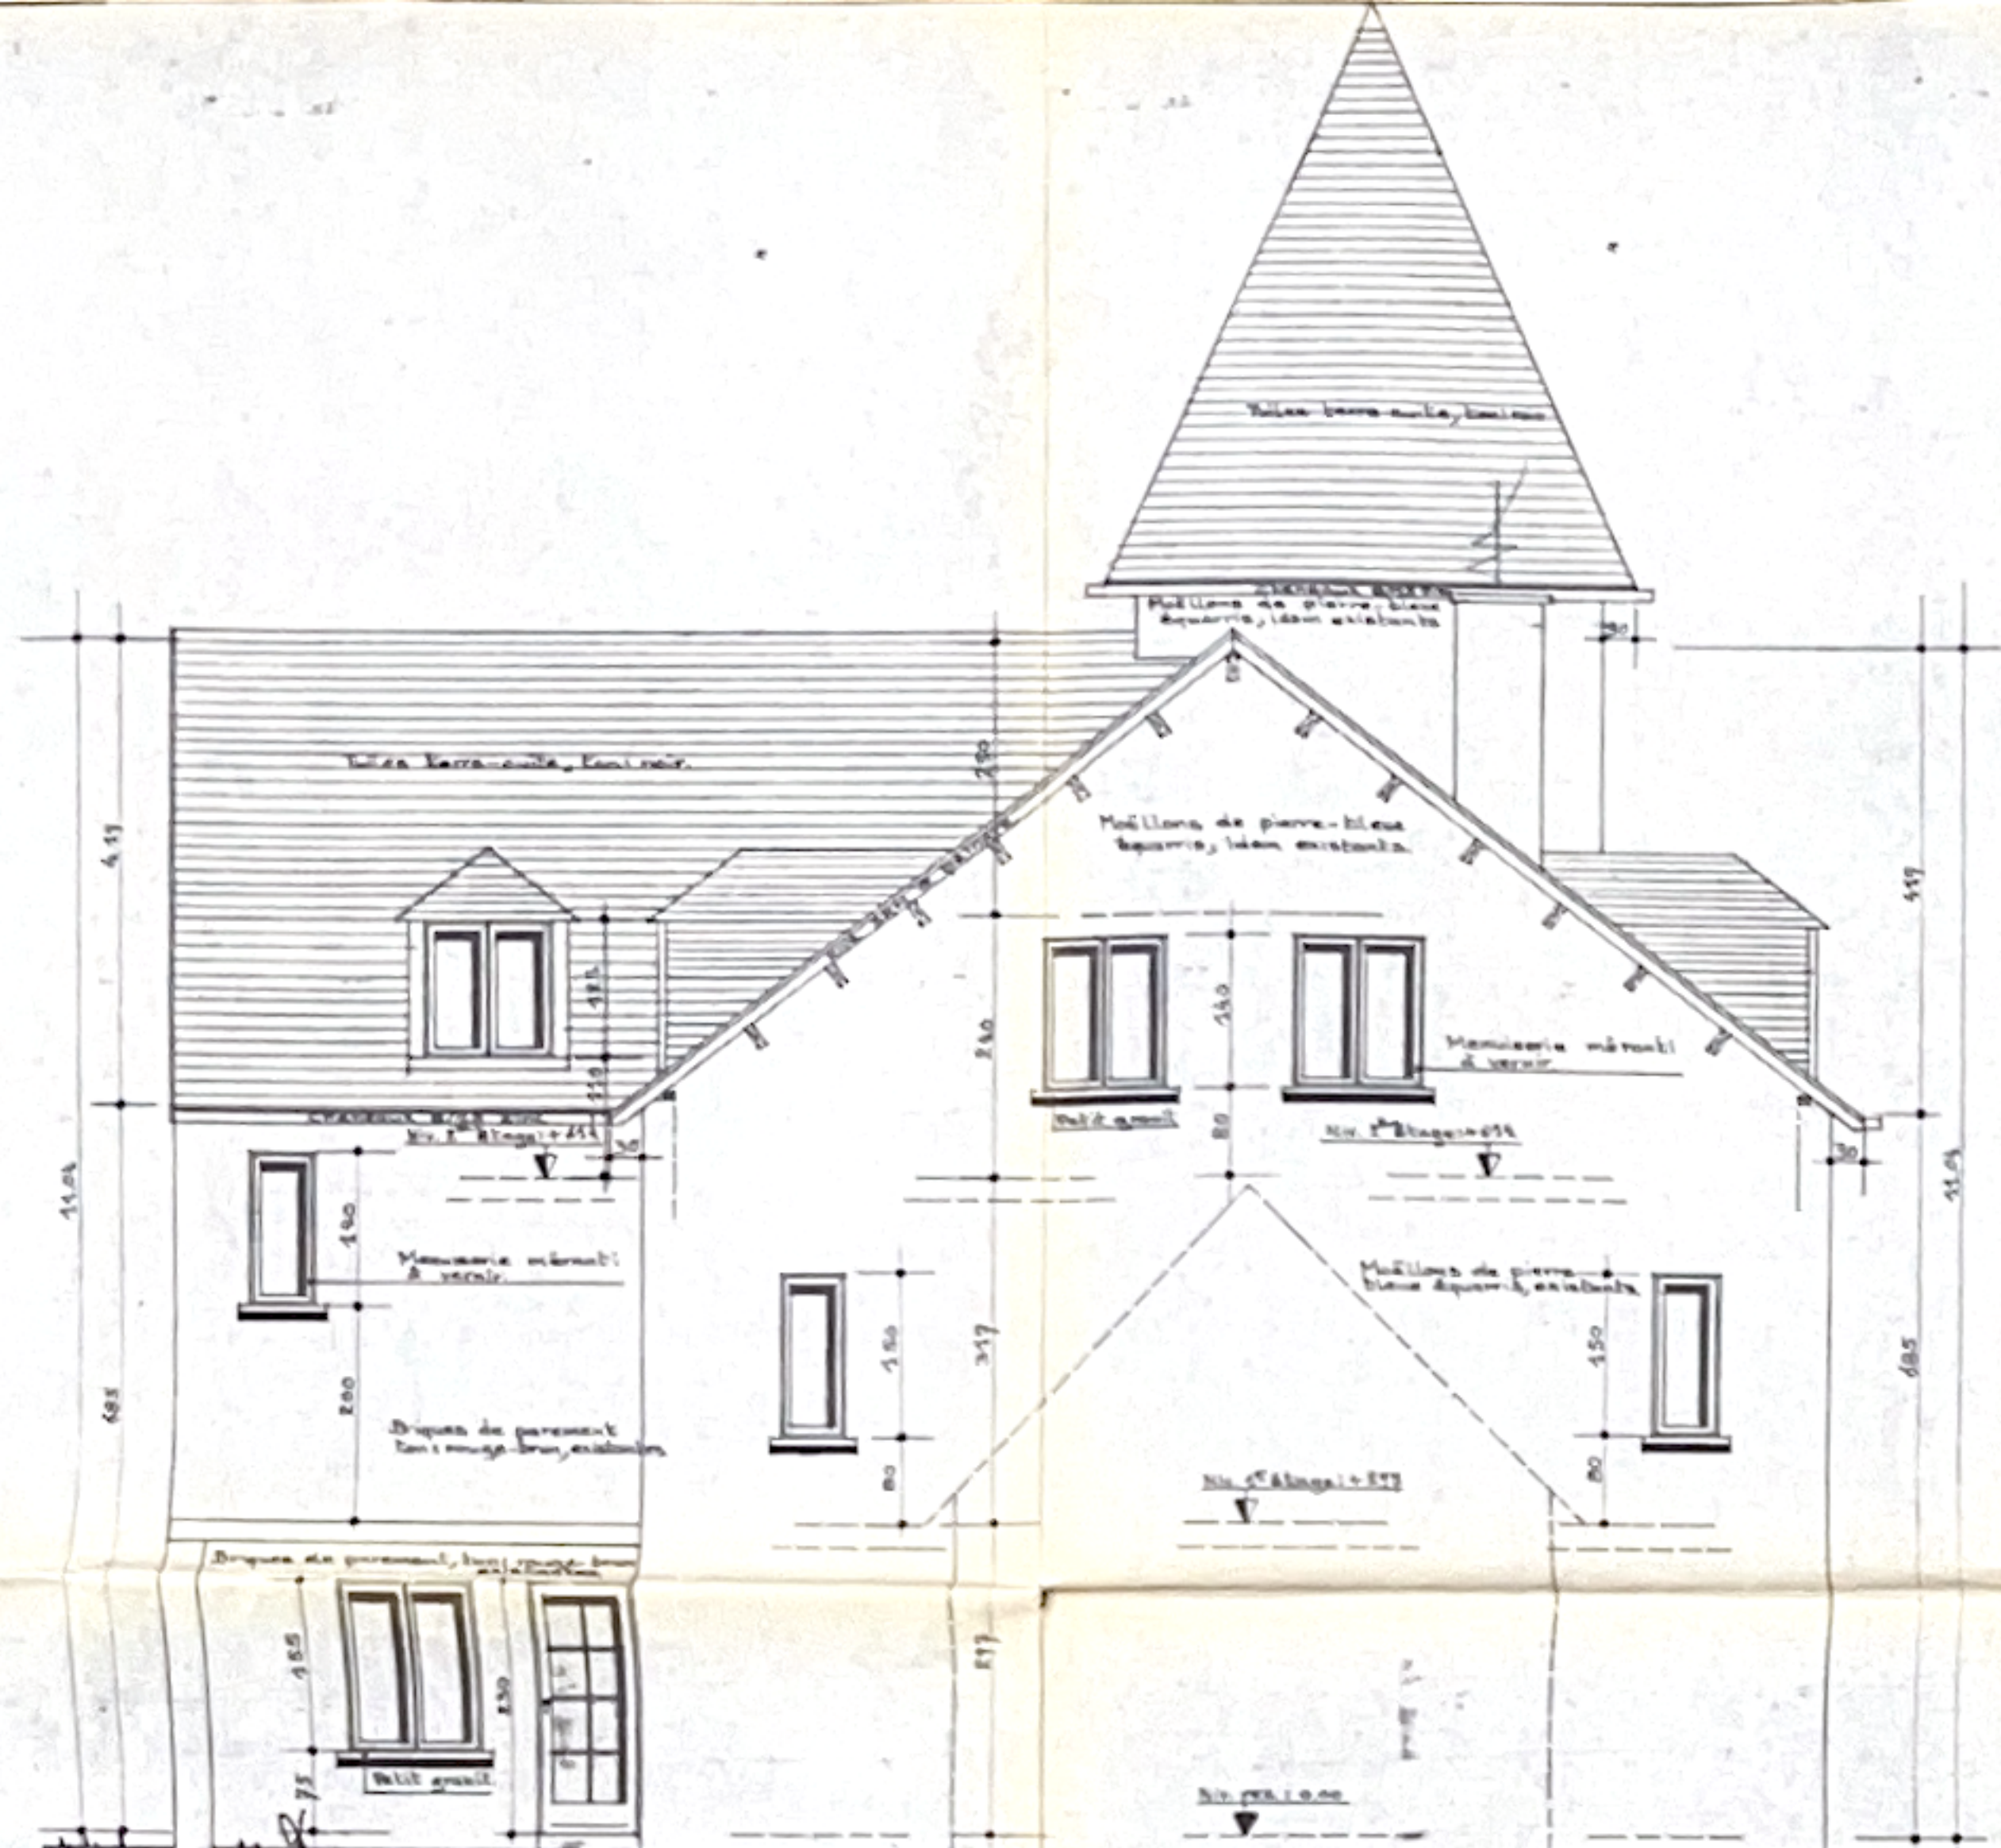


FACADE ARRIERE



FACADE LATÉRALE GAUCHE

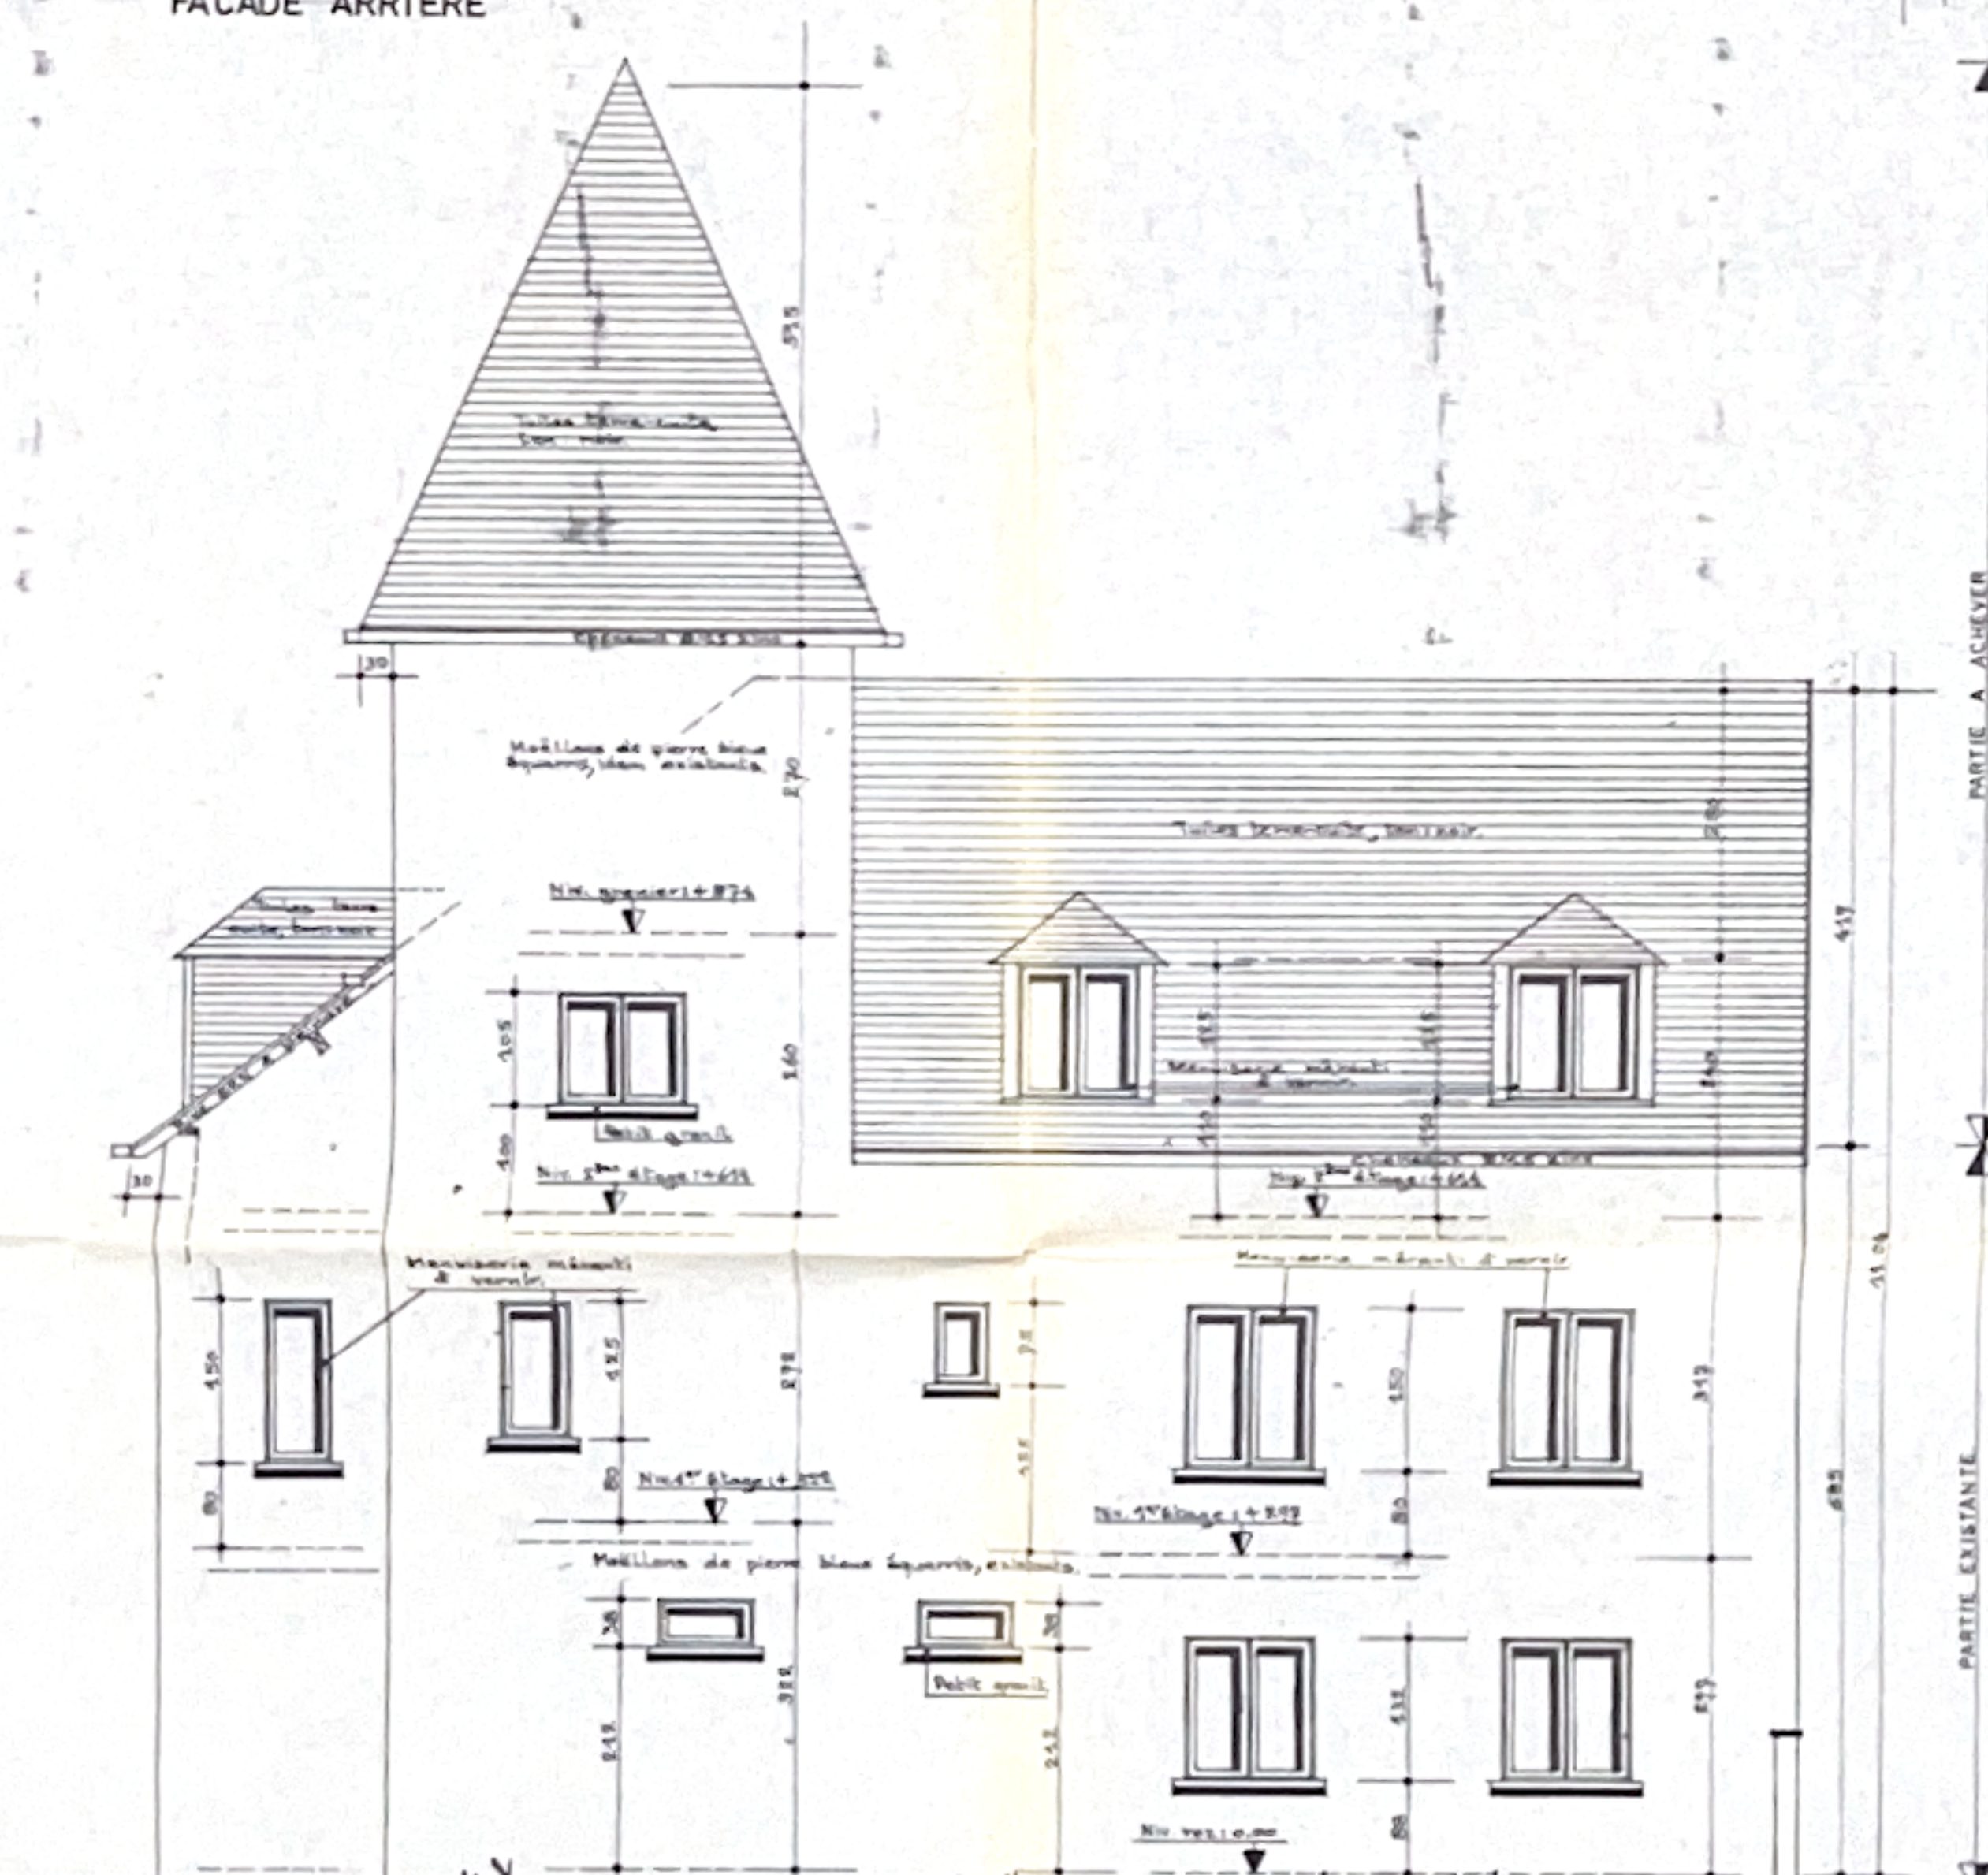

FACADE PRINCIPALE

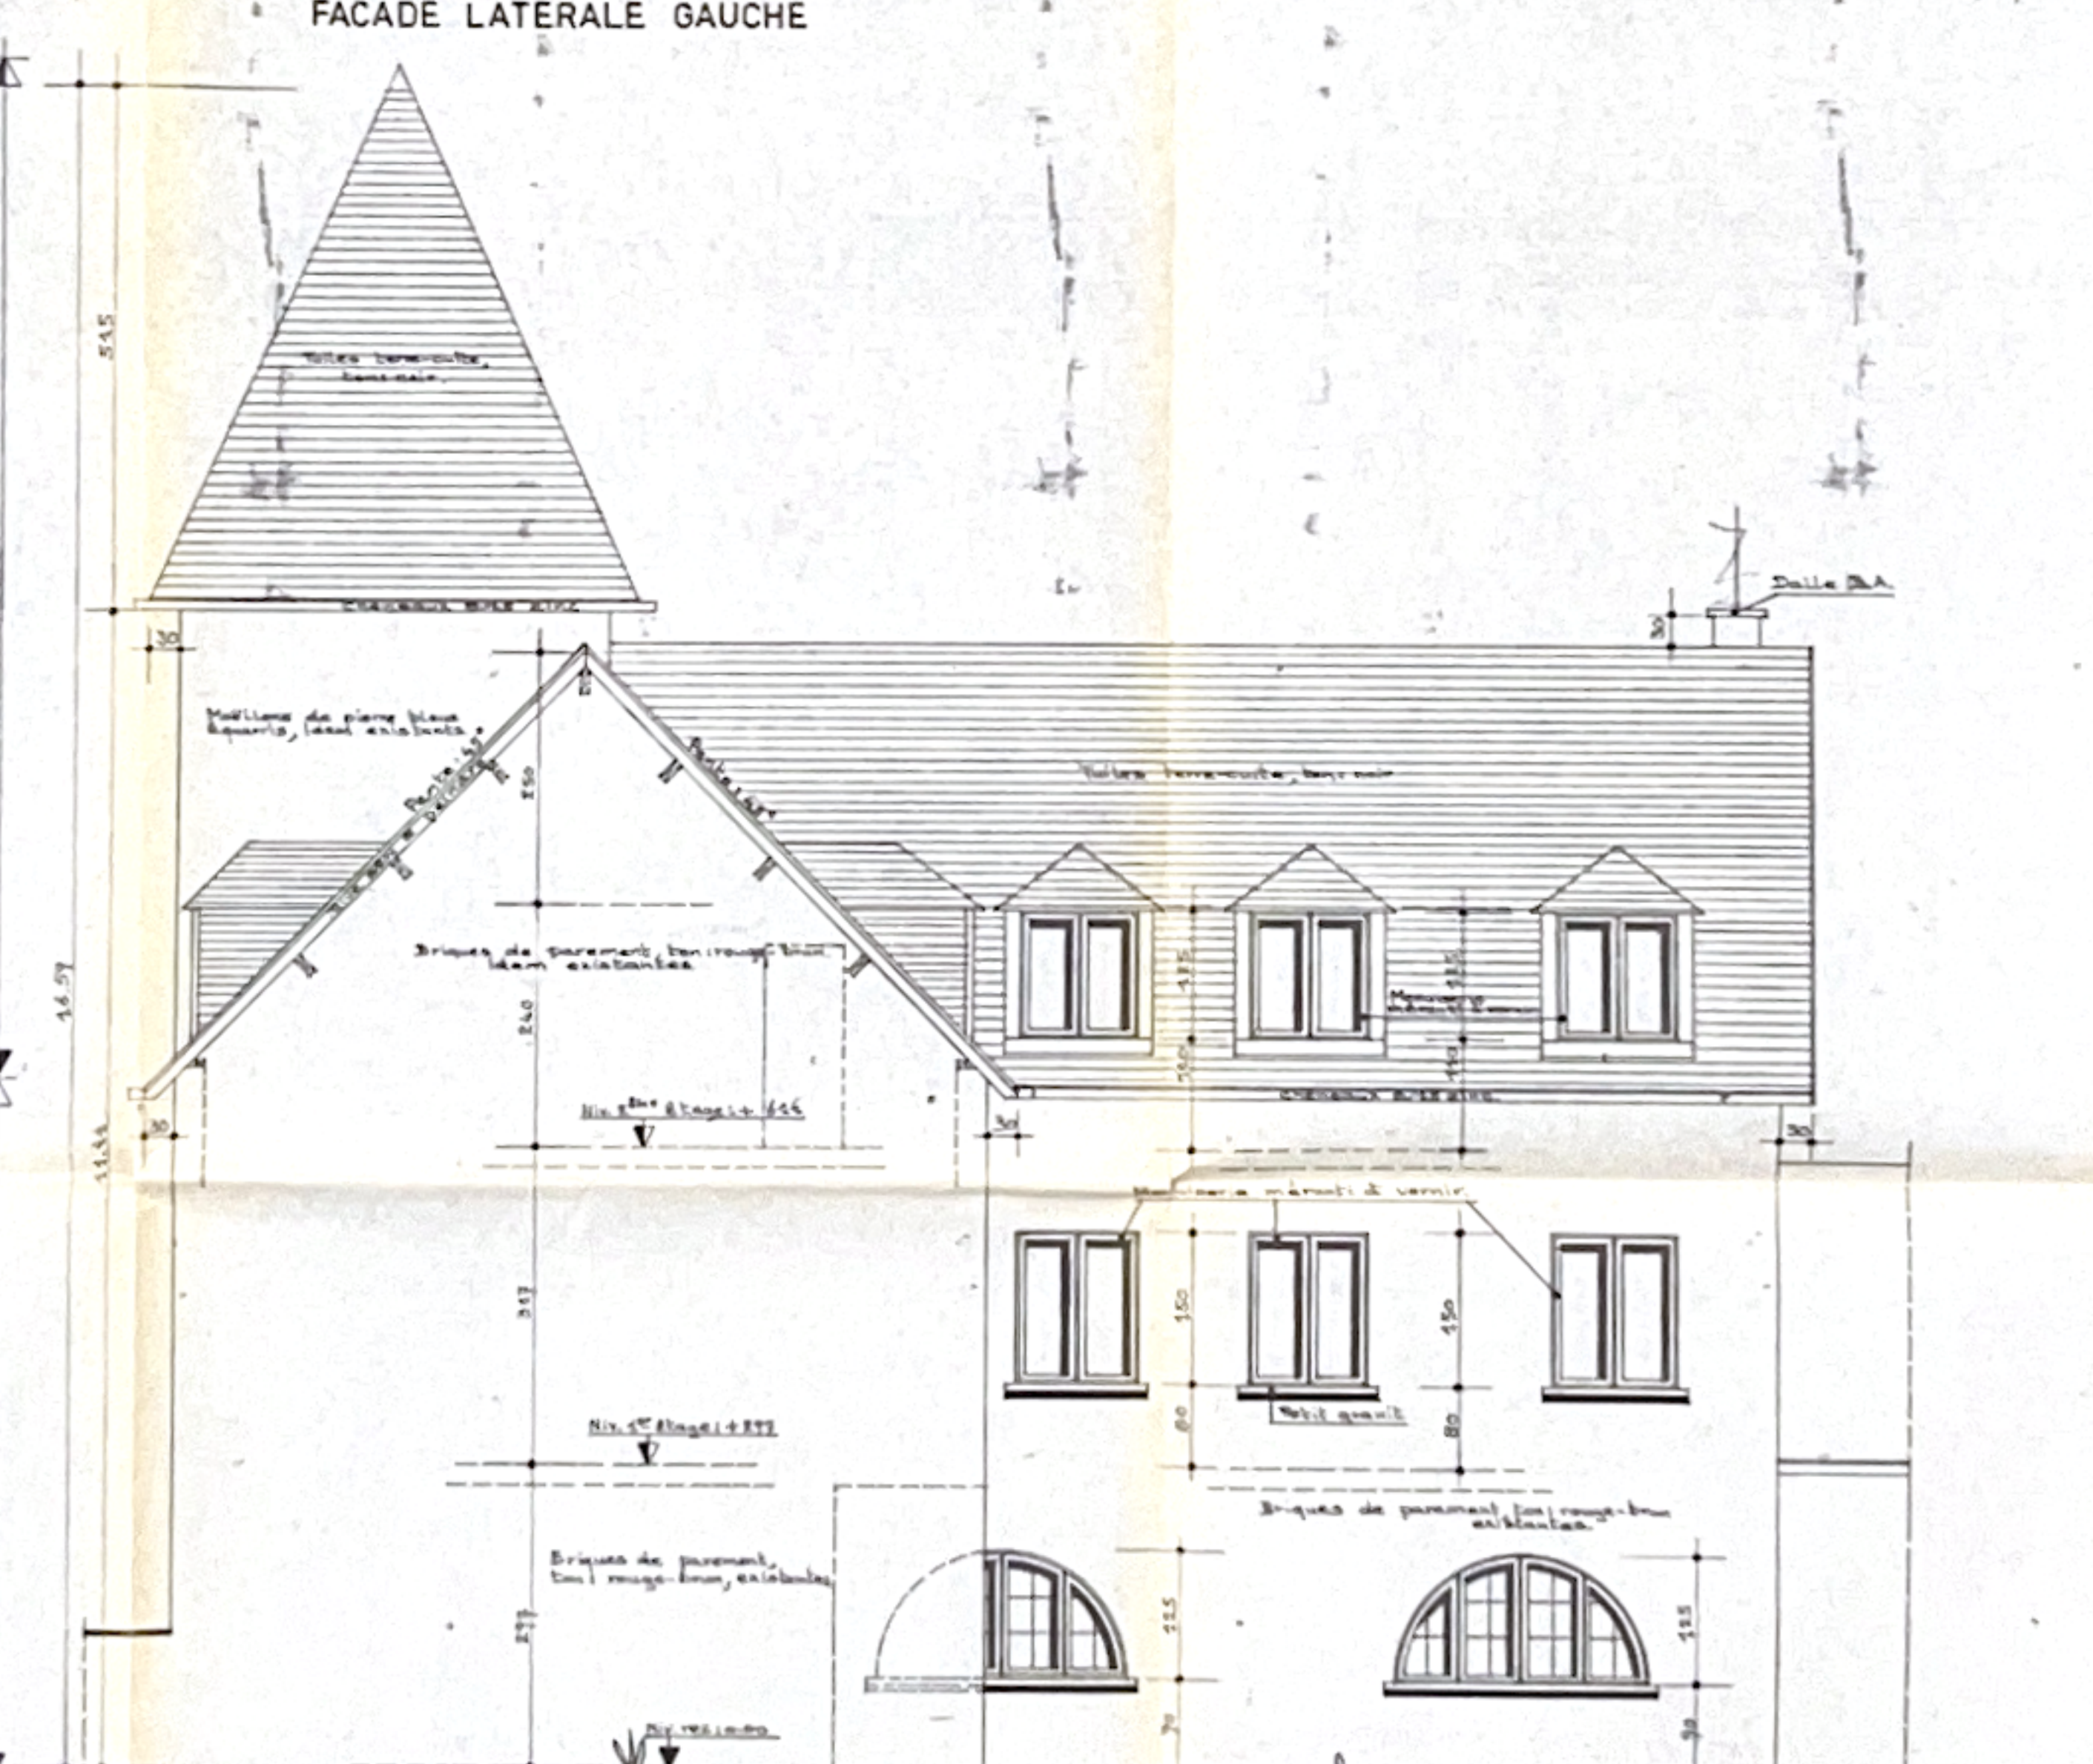

FACADE LATÉRALE DROITE